


☆ = UUSI

Ote liikennesuunnitelmasta		n:o L 6014 072	
EERIKINKATU			
Viittaporttaalin päivitys ja VAK muutos		pvm	26.8.2024
		mittakaava	1:500
		Diario nro.	1631-2024
Suunn./Piirt. L. Pirilä/H. Nordqvist		suunn.pääll.	

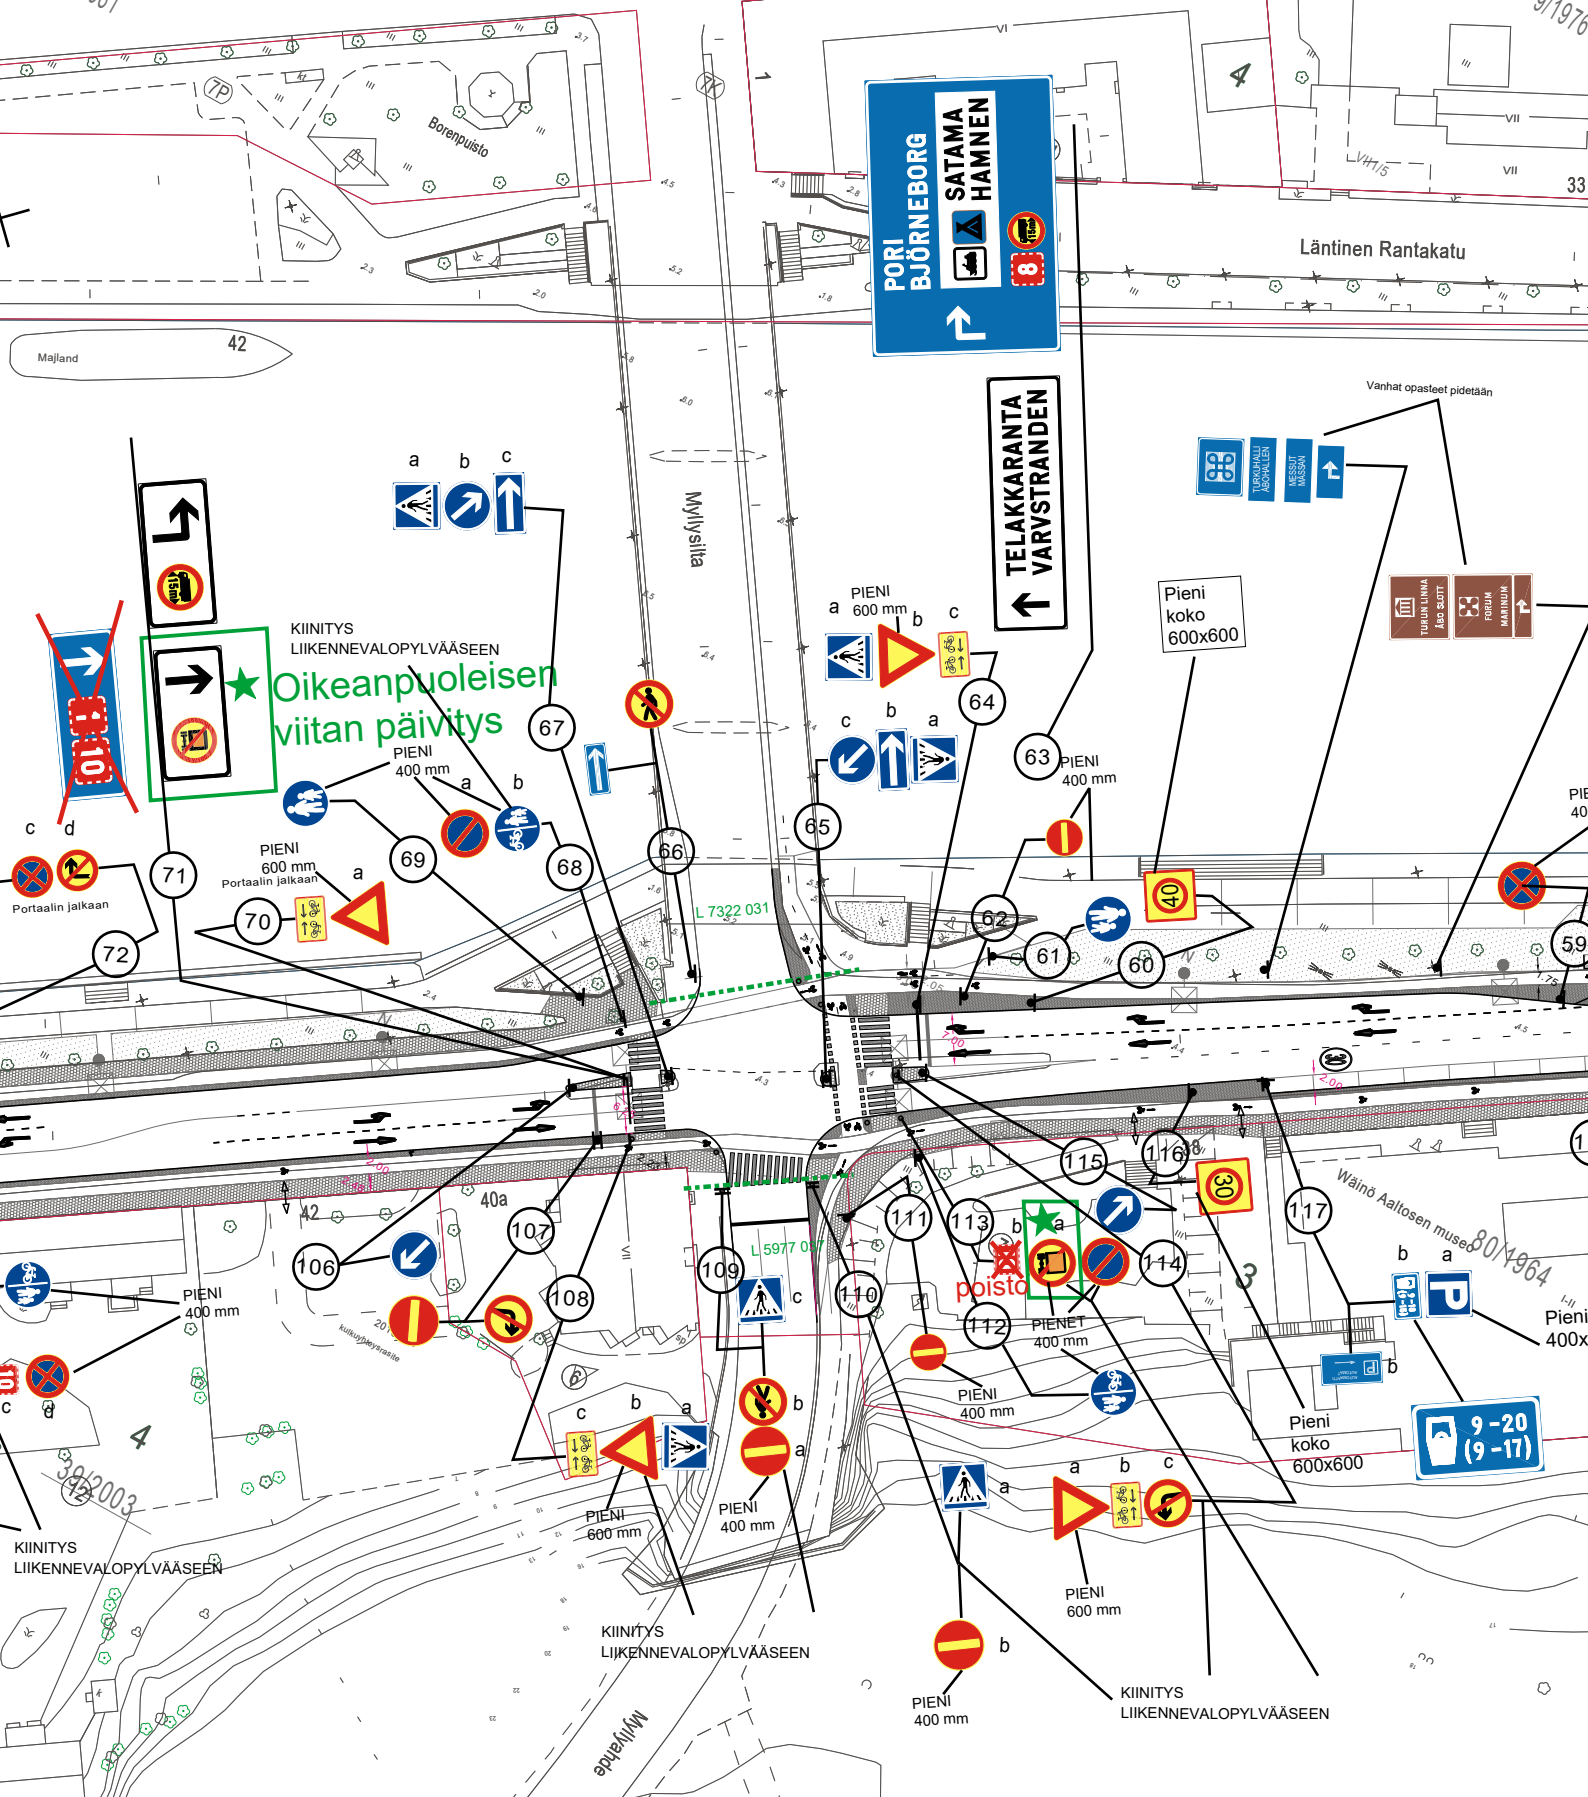

Ote 2 liikennesuunnitelmasta

n:o L 5601 128

ITÄINEN RANTAKATU ja HÄMEENKATU

VAK muutos ja viittojen päivitys

pvm 26.8.2024


mittakaava 1:1000

Diario nro. 1631-2024

Suunn./Piirt. L. Pirilä/H. Nordqvist

suunn.pääll.

★ = UUSI

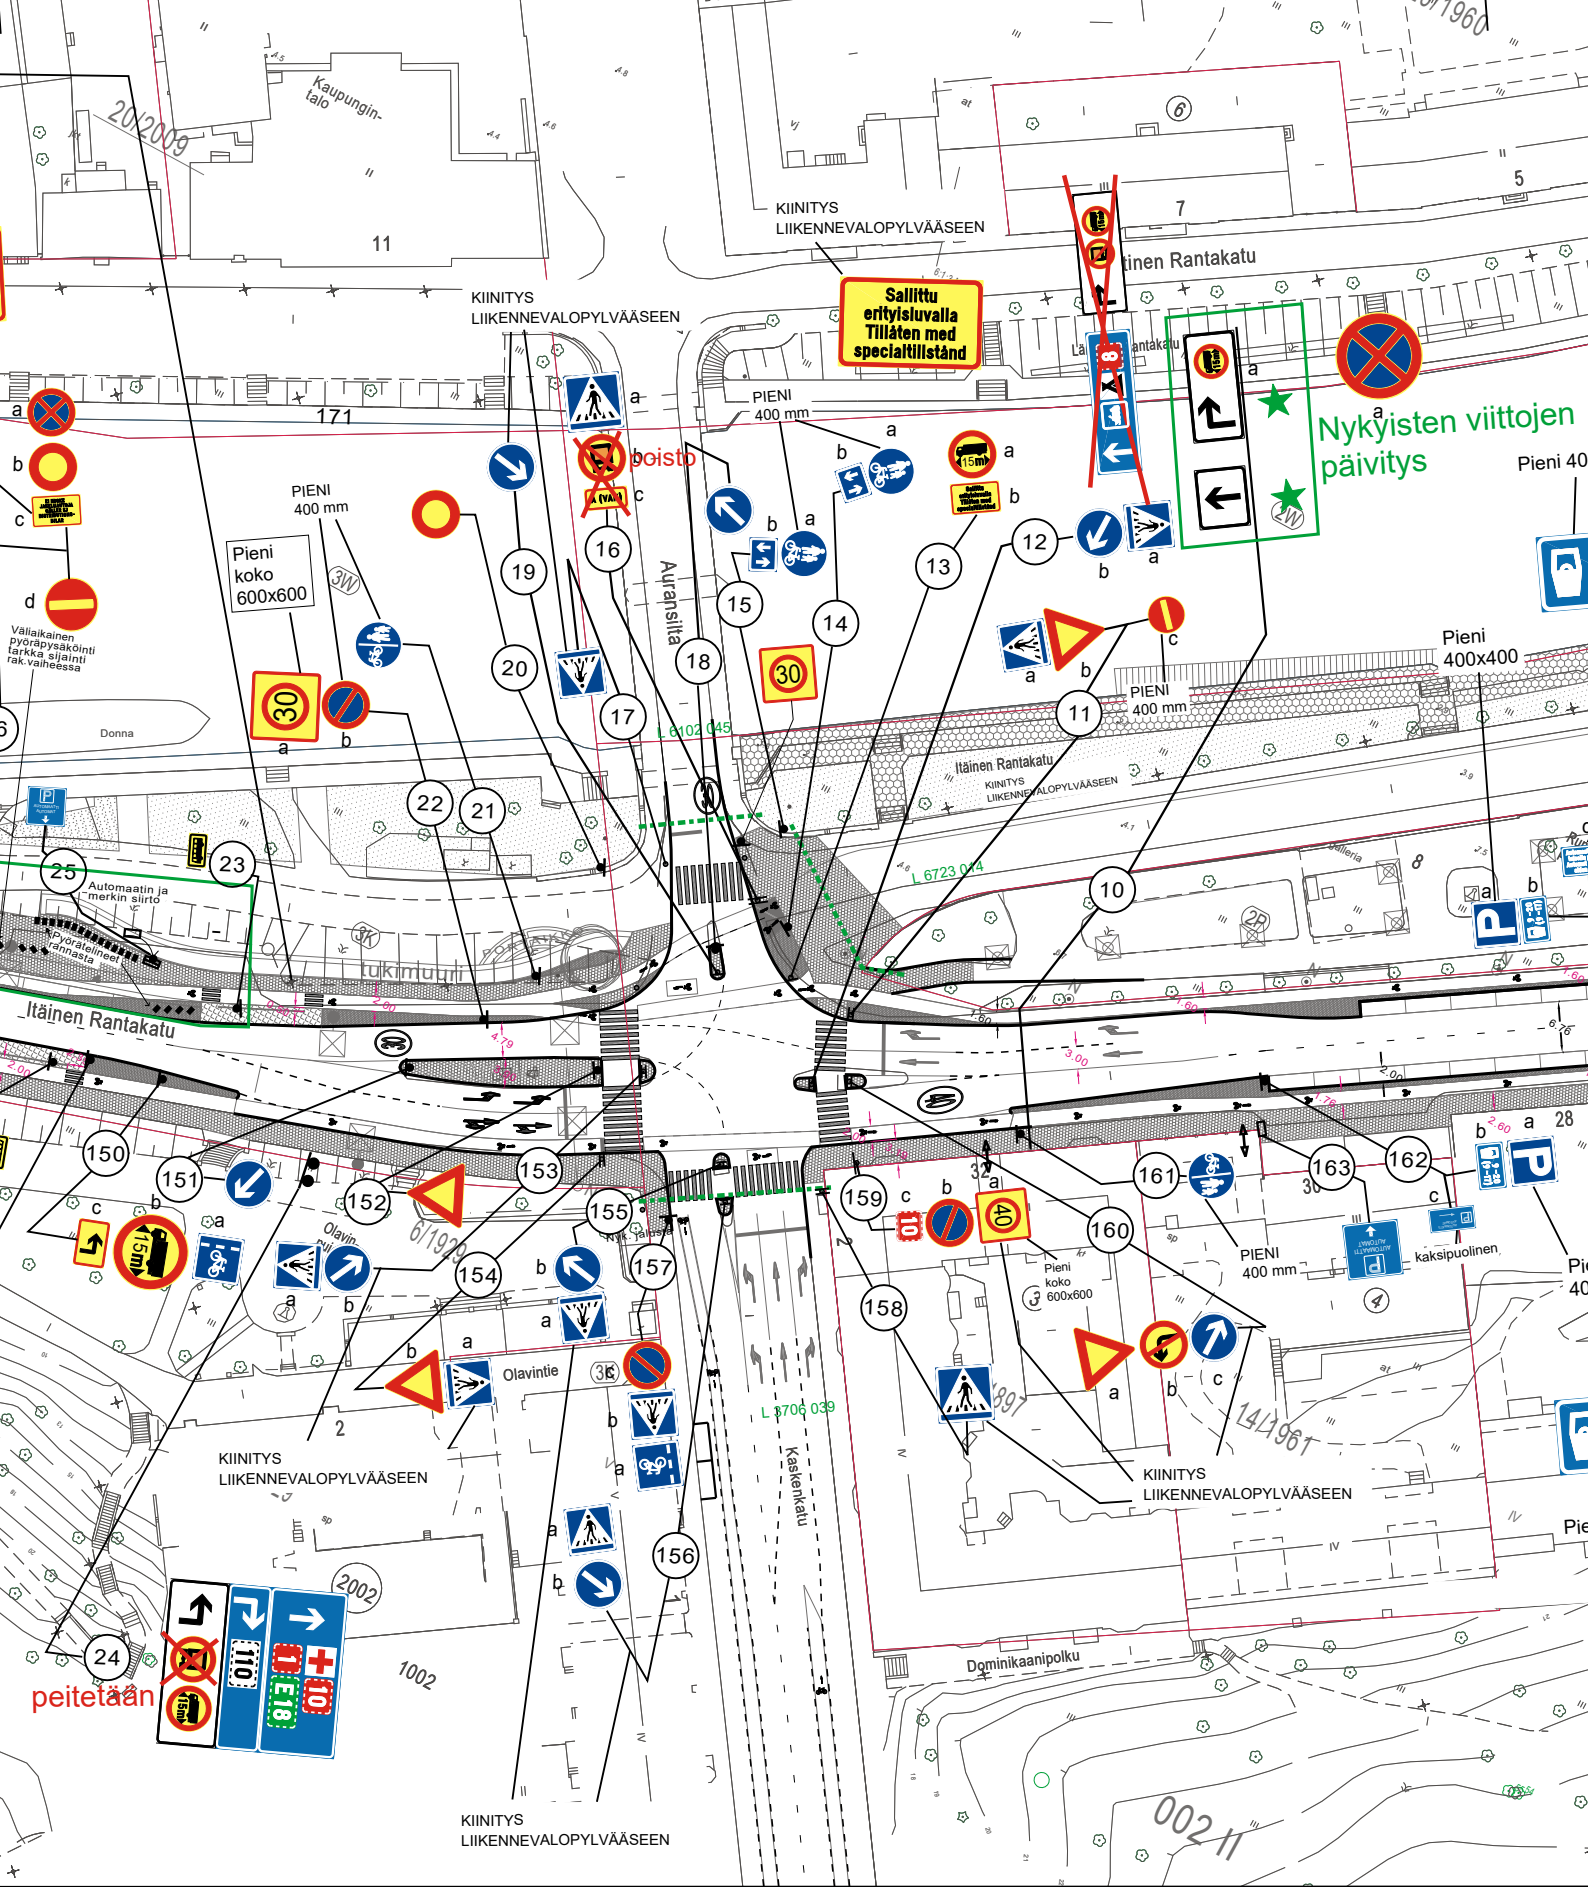

★ = UUSI

Ote liikennesuunnitelmasta

n:o L 5601 128

ITÄINEN RANTAKATU JA AURAKATU

Viittojen päivitys ja VAK muutos


pvm 26.8.2024

mittakaava 1:500

Diario nro. 1631-2024


Suunn./Piirt. L. Pirilä/H. Nordqvist

suunn.pääll.

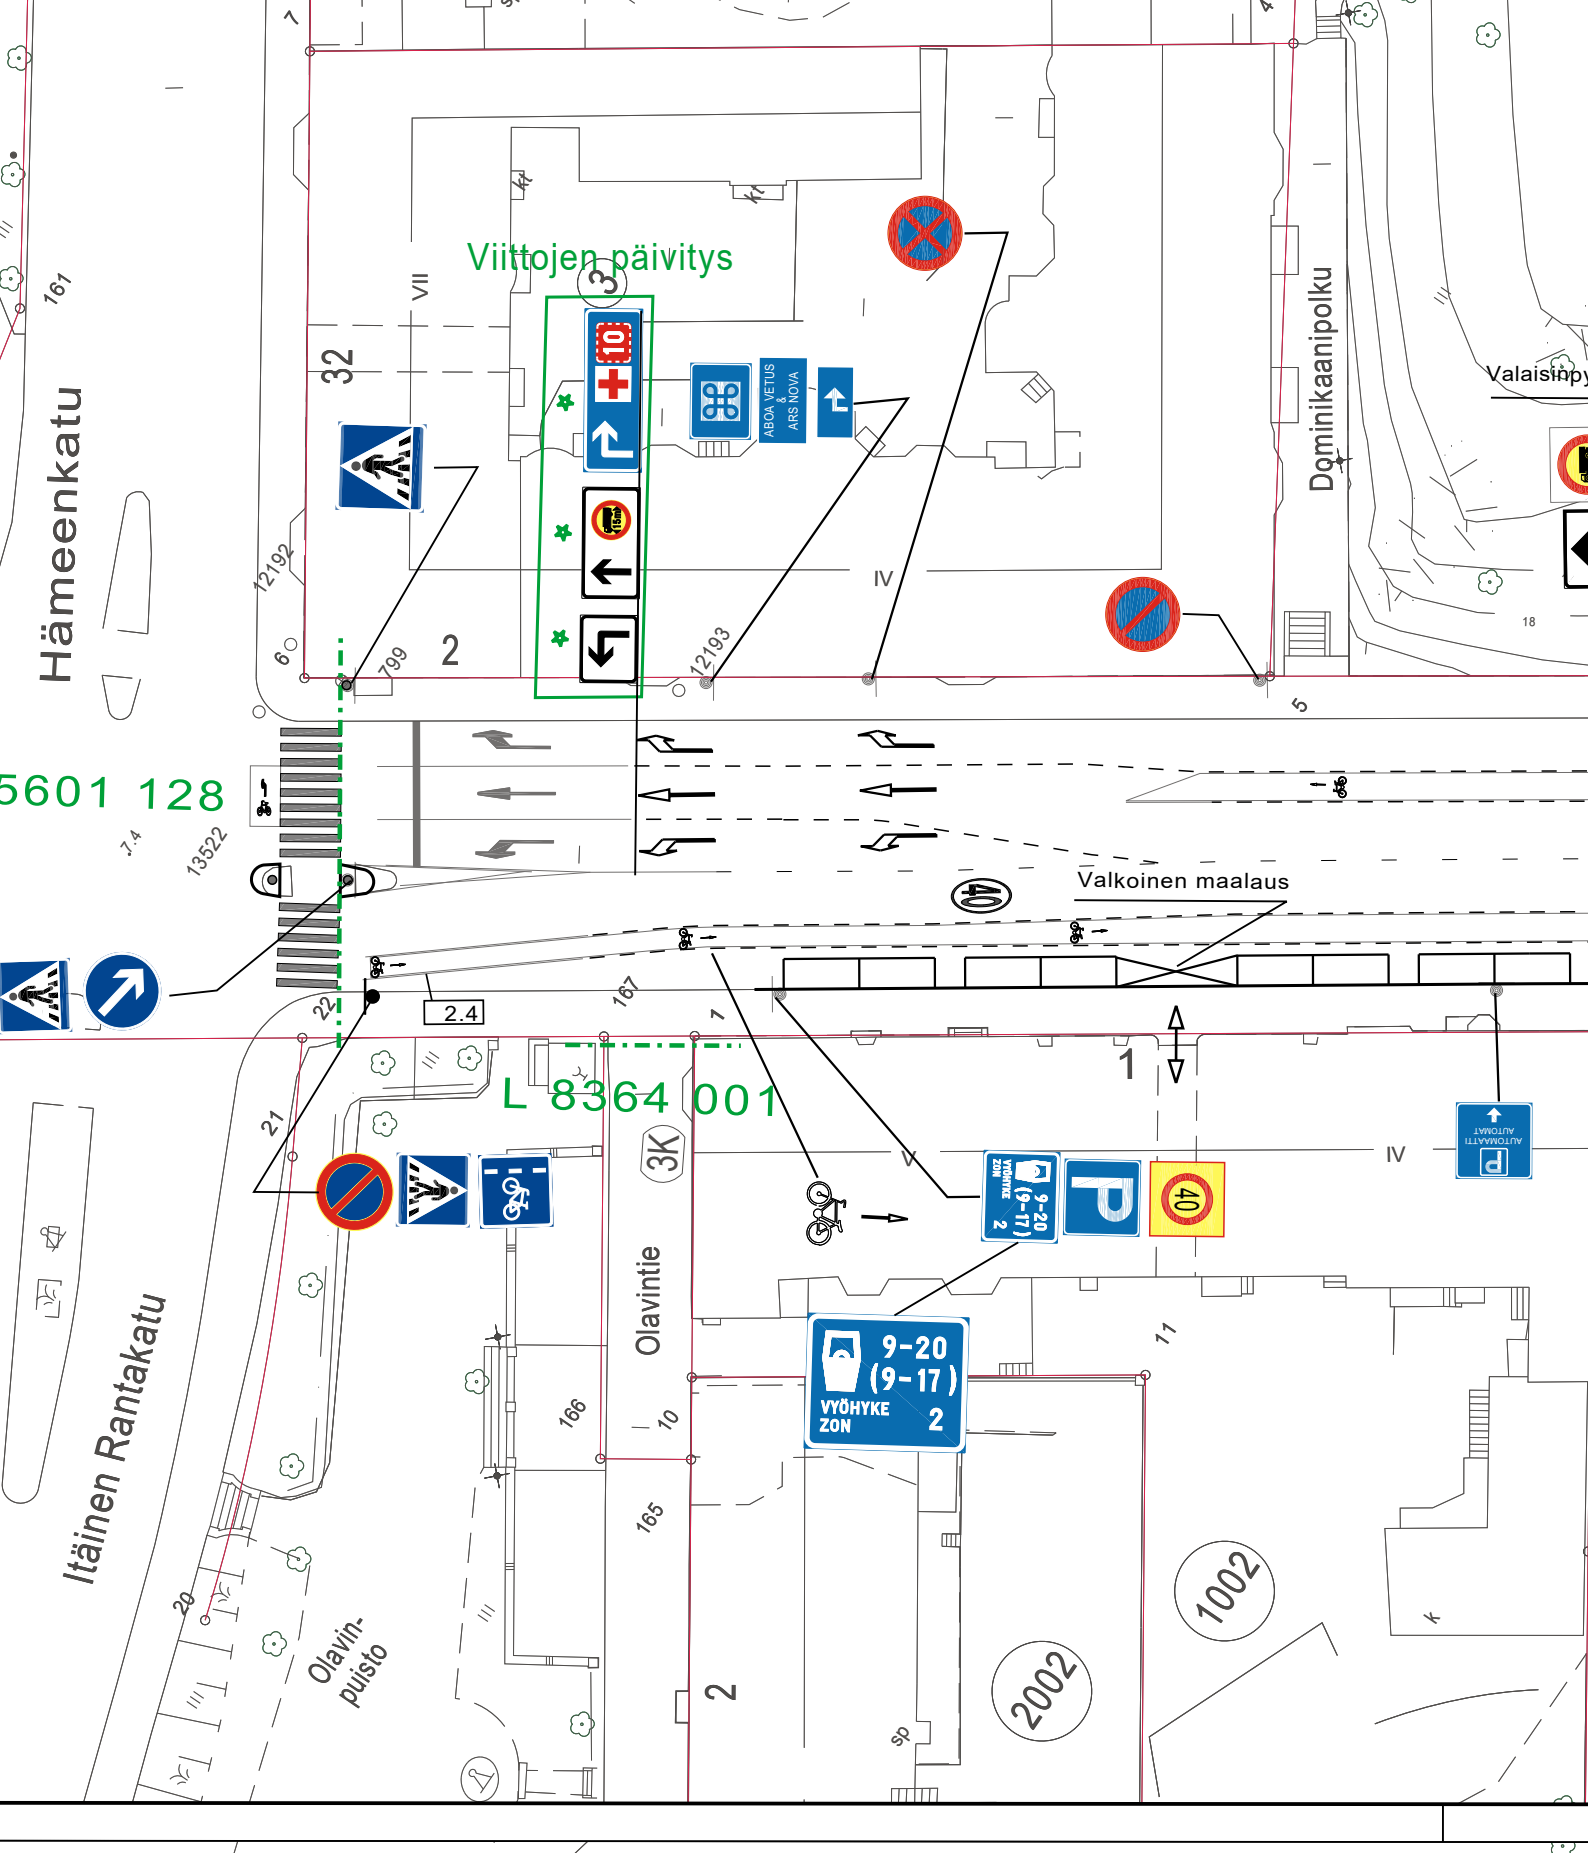


★ = UUSI

Ote liikennesuunnitelmasta		n:o L 3706 039	
KASKENKATU			
Viittaporttaalin päivitys		pvm	26.8.2024
		mittakaava	1:500
		Diario nro.	1631-2024
Suunn./Piirt. L. Pirilä/H. Nordqvist		suunn.pääll.	

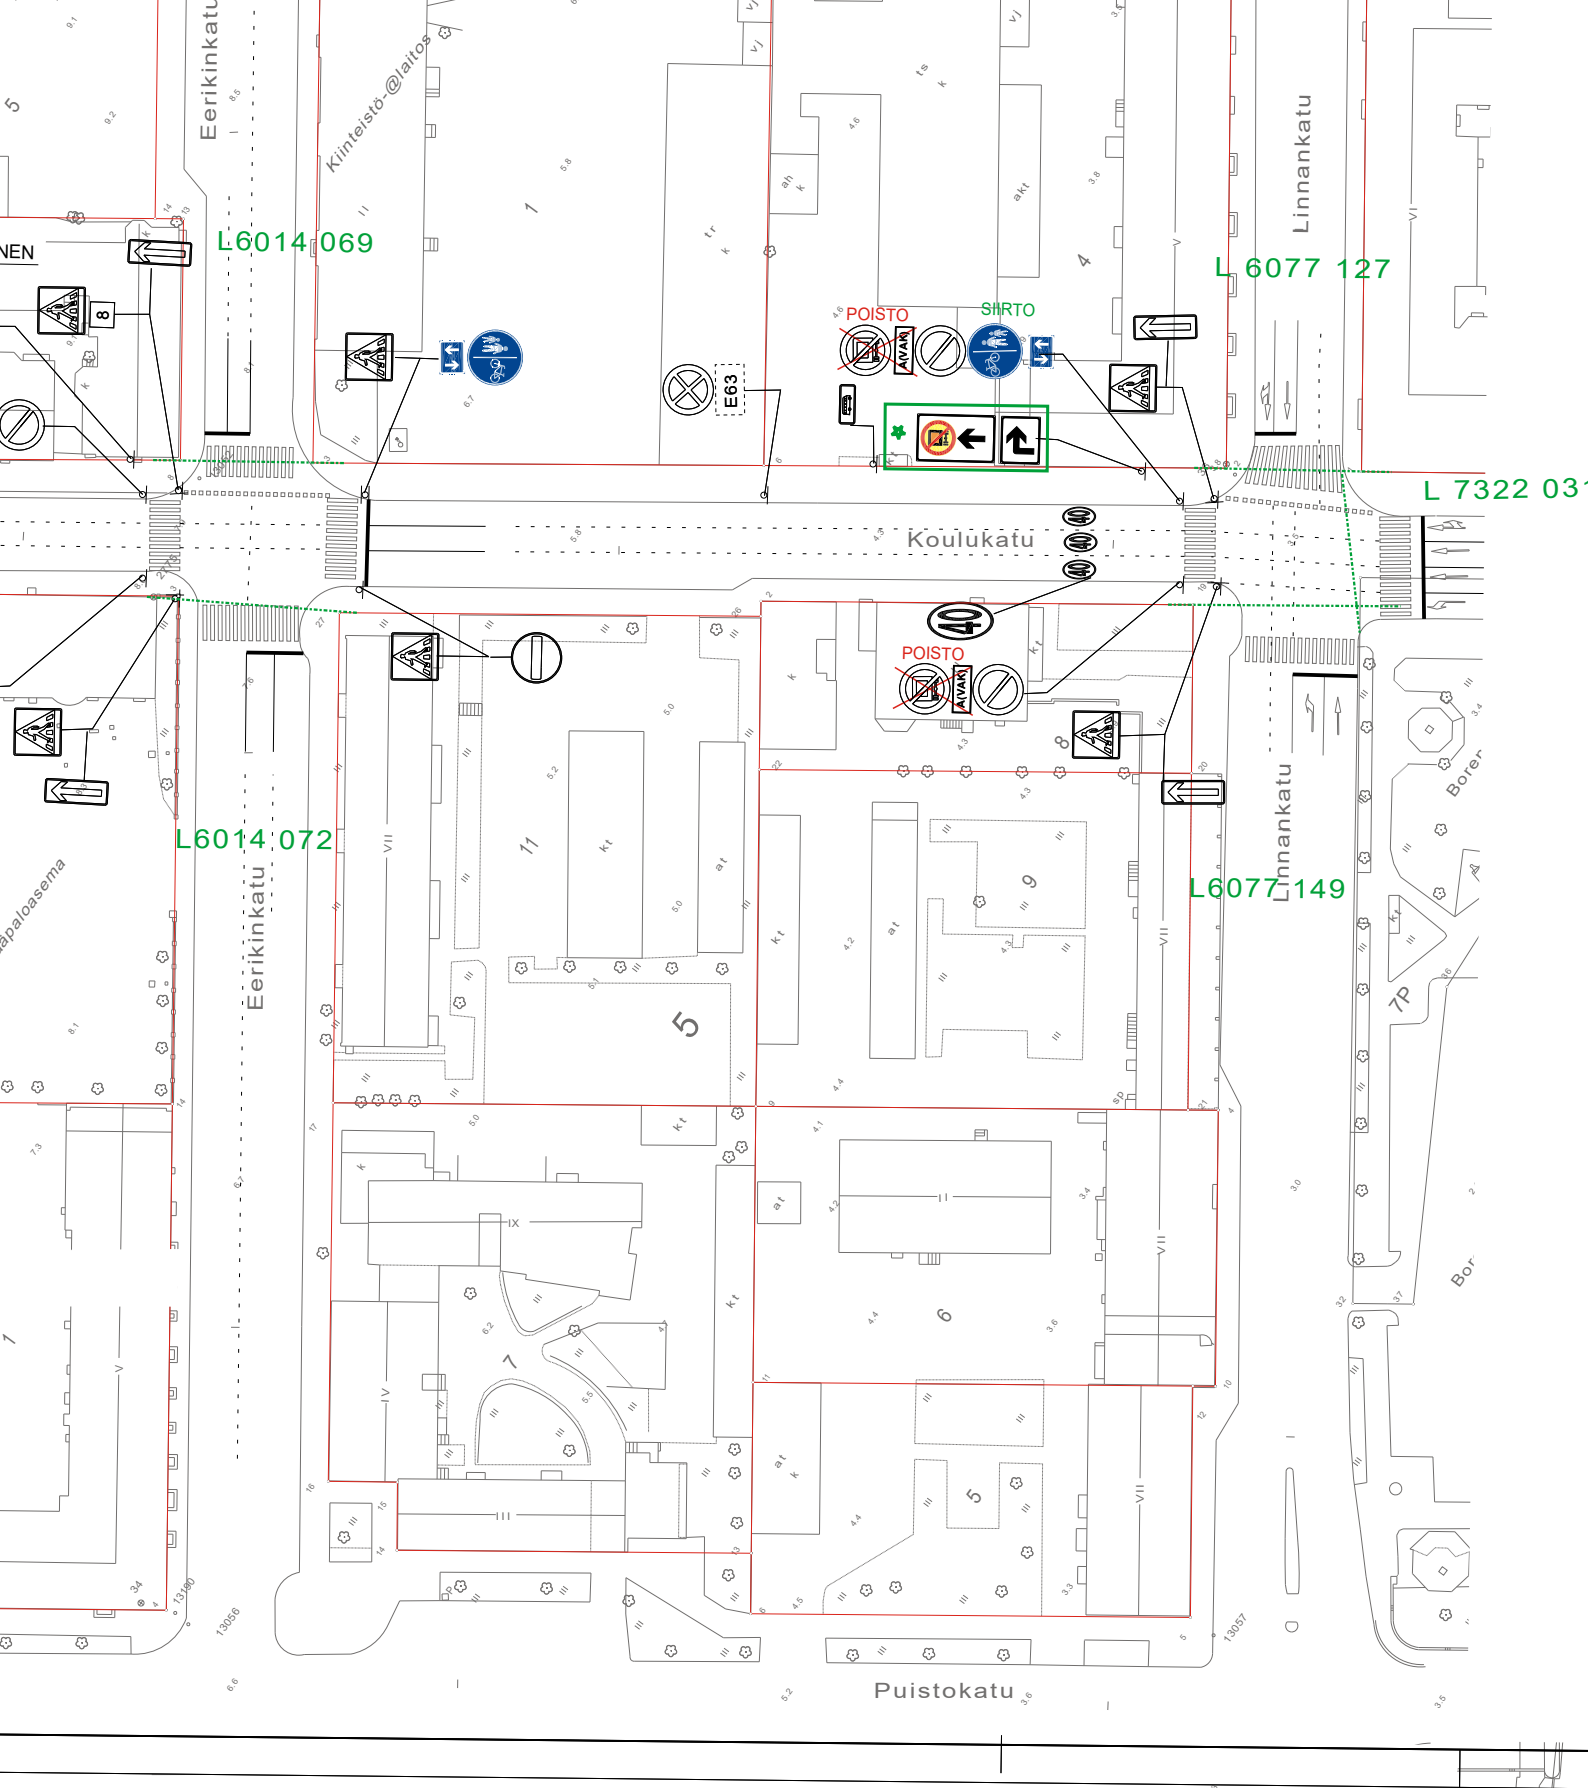

★ = UUSI


Ote liikennesuunnitelmasta		n:o L 6132 050	
KOULUKATU (välillä Linnankatu-Eerikinkatu)			
VAK muutos		pvm	26.8.2024
		mittakaava	1:1000
		Diario nro.	1631-2024
Suunn./Piirt. L. Pirilä/H. Nordqvist		suunn.pääll.	

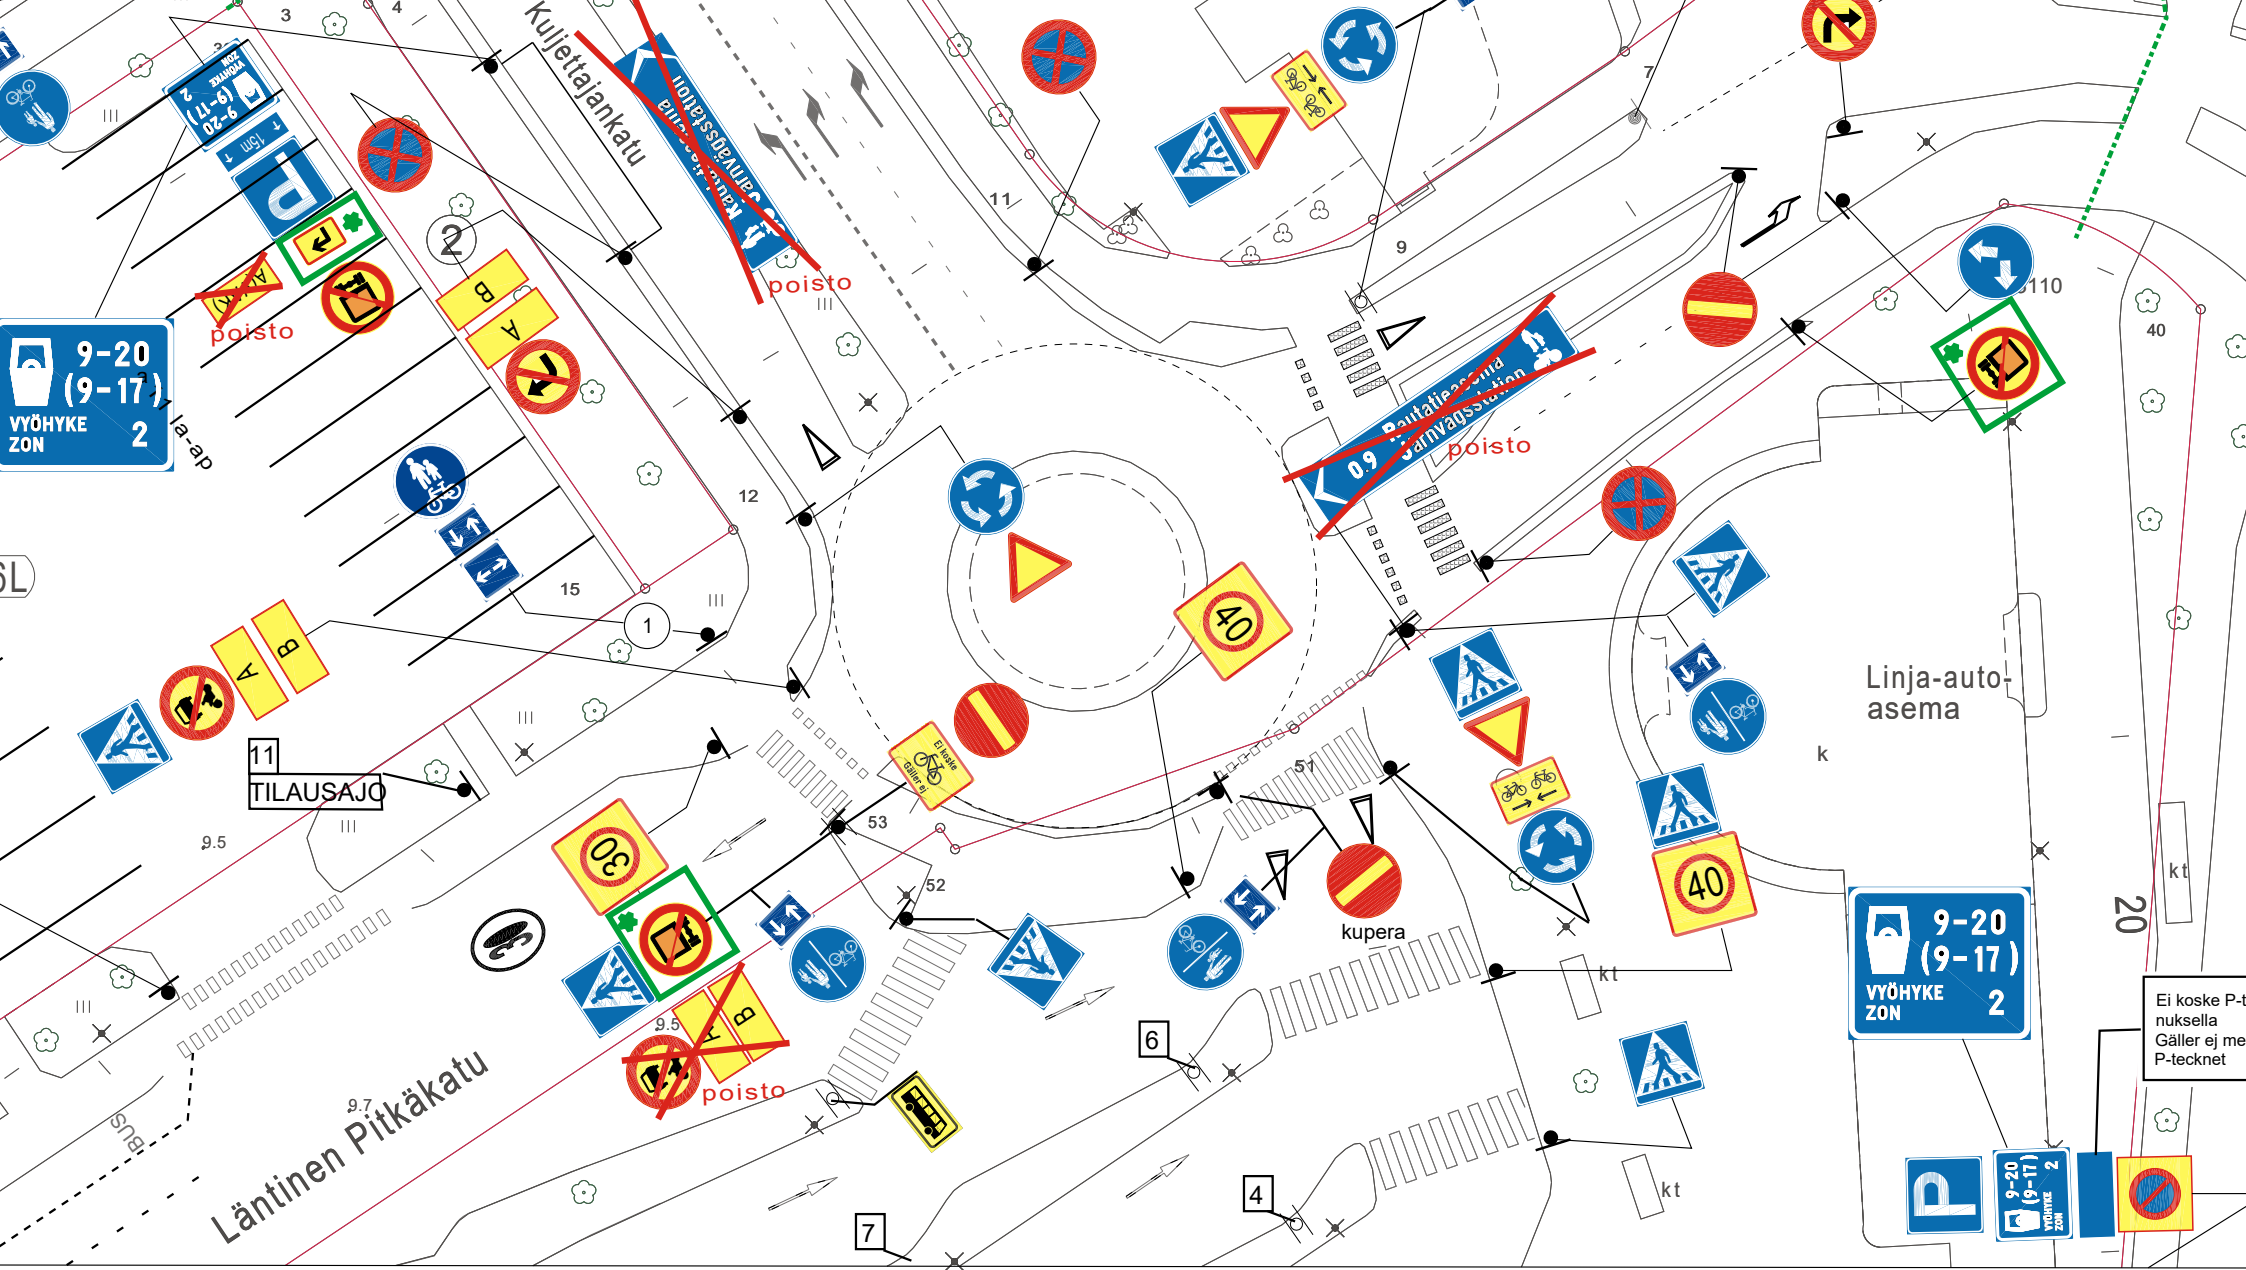

★ = UUSI

Ote liikennesuunnitelmasta n:o L 5960 010	
LINJA-AUTOASEMA	
VAK muutos	pvm 26.8.2024
	mittakaava 1:500
	Diario nro. 1631-2024
Suunn./Piirt. L. Pirilä/H. Nordqvist	suunn.pääll.

Ei koske P-
nuksella
Gäller ej me
P-tecknet

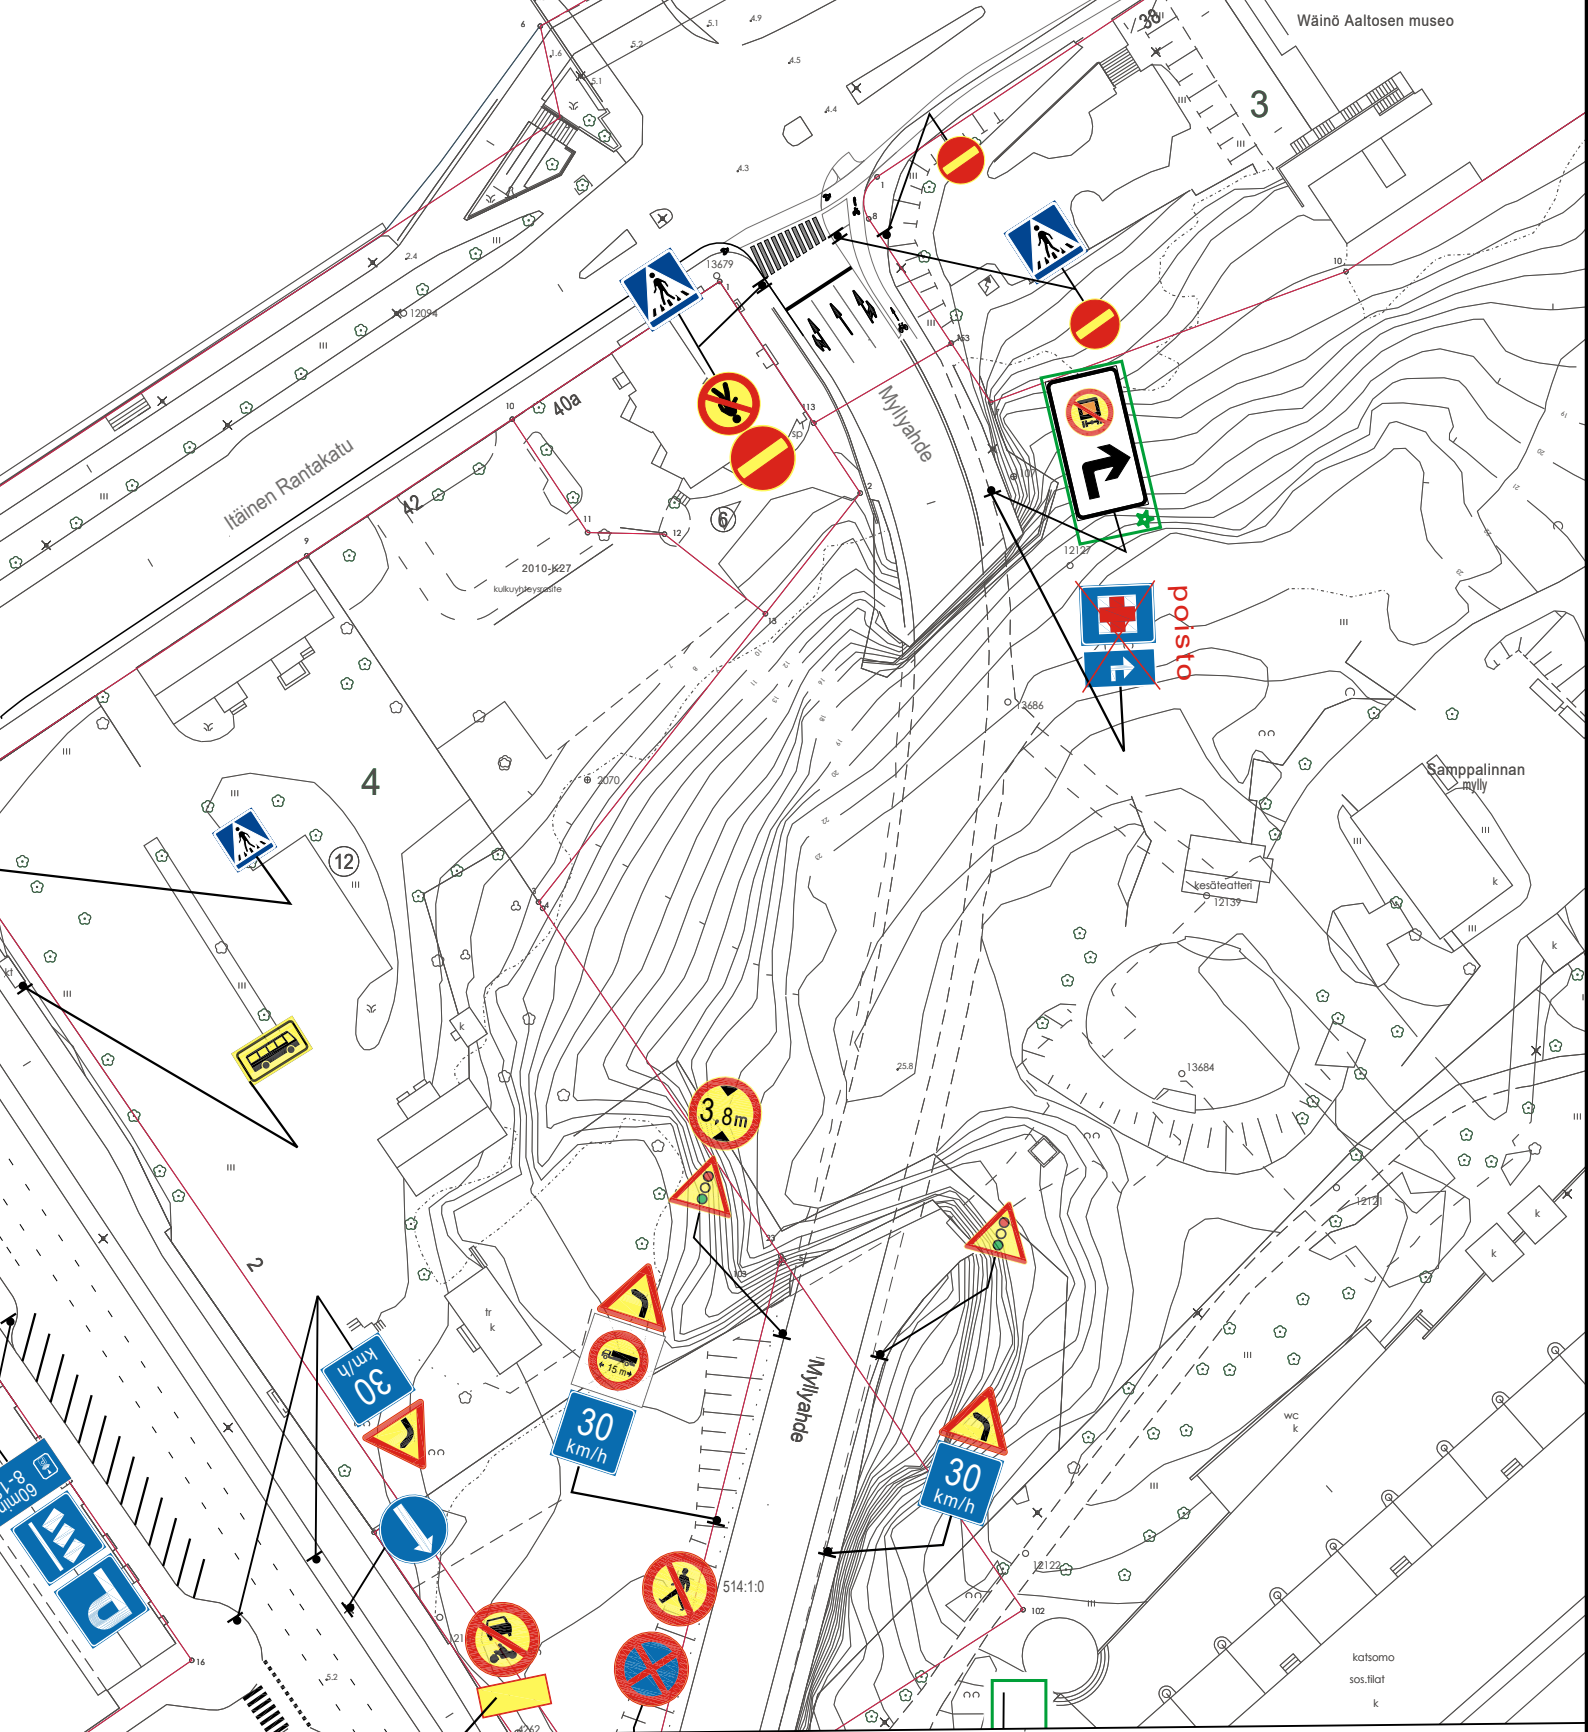

Ote liikennesuunnitelmasta

n:o L 5977 037

MYLLYAHDE

VAK muutos

pvm 26.8.2024


mittakaava 1:1000

Diario nro. 1631-2024

Suunn./Piirt. L. Pirilä/H. Nordqvist

suunn.pääll.

★ = UUSI

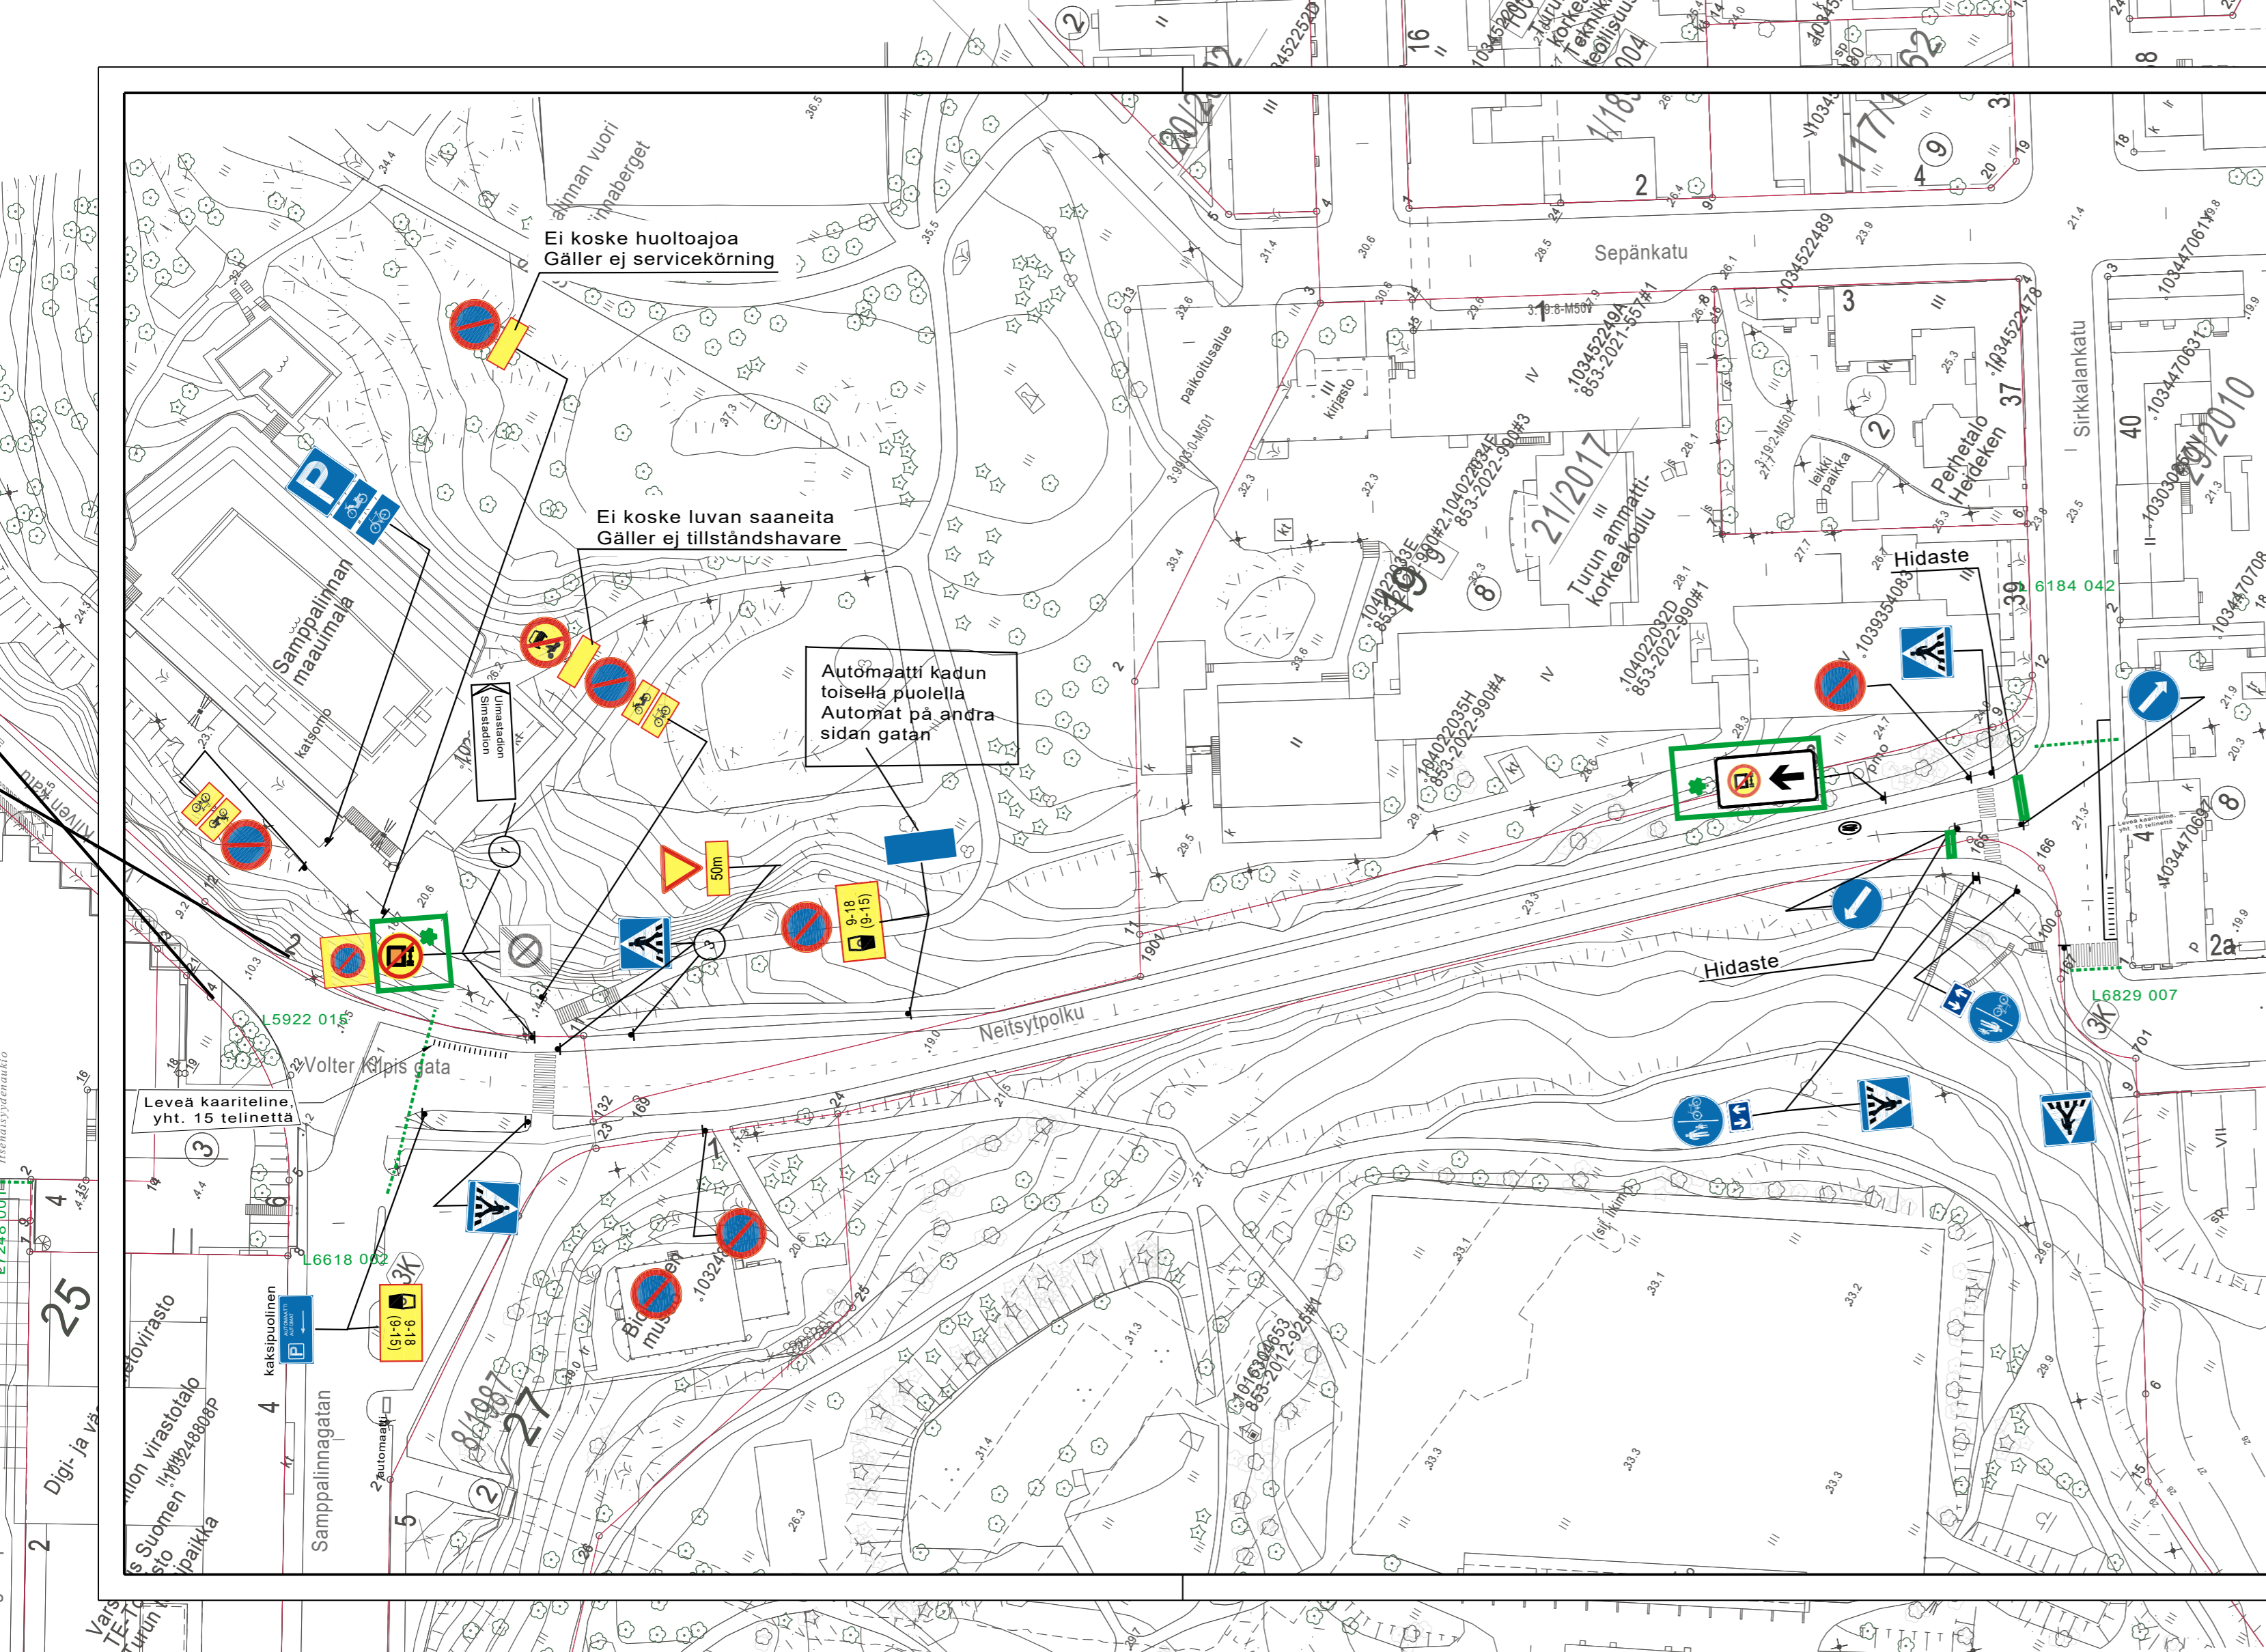

🟢 =UUSI

HYVÄKSYNYT: Ykv/suunnittelupäällikkö 30.9.2011 § 121
 VIRAN PUOLESTA: Matti Salonen

KAUPUNGINOSA: 003-III
 ASEMAKAAVA VAHVISTETTU:
 KATULUOKKA:

HYVÄKSYNYT MYÖS:

KORVAA PIIRUSTUKSEN: L55/86, L60/2000
 KORVAA OSITTAIN PIIRUSTUKSEN:


KORVATTU PIIRUSTUKSELLA:
 KORVATTU OSITTAIN PIIRUSTUKSELLA: L5922 015

VAK muutos uudet merkit	26.8.2024	HN	LPI	1631-2024	
Polkupyöräpysäkit	5.8.2022	JR	TP	5266-2022	Suunn. pääll. 05.09.22 §118
Hidasteet itäiseen risteykseen	4.8.2022	JR	MN	3637-2022	Suunn. pääll. 02.09.22 §117
Maksullisuus, vaihe 2	14.1.2021	VL	KK	2565-2020	Suunn.pääll.9.3.21 §14
Aluepysäköintikielto	7.5.2019	VL	KK	10909-2016	Suunn.pääll.14.5.19 §2
Väistämivelvollisuuden ennakkomerkki	30.4.2018	VL	MN	10909-2016	suunn.pääll. 2.5.18 §32
Suojatie ja pysäköintijärjestelyjä	19.1.2017	VL	MN	10909-2016	Kilajk 1.2.17 §47
MUUTOS TAI TÄYDENNYS		PIIRTÄJÄ	SUUNNIT.	D:o nro	HVY.

TURUN KAUPUNGIN YMPÄRISTÖ- JA KAAVOITUSVIRASTO
SUUNNITTELUTOIMISTO


PUOLALANKATU 5, PL355
 20101 TURKU
 PUH 02-330 000
 FAX 02-2624 912

KOHDE NEITSYTPOLKU SAMPALINNAPIUSTO SAMPALINNAVUORI (Maaumala)			SISÄLTÖ LIIKENNESUUNNITELMA		
SUUNNITTELIJA KK	PIIRTÄJÄ TO	TARKASTANUT	GEOTEKN. TARKAST.	MITTAKAAVA 1:1000	D:o nro 7233-2011
PÄIVÄYS 27.9.2011	SUUNNITTELU PÄÄLLIKKÖ Matti Salonen		PIIRUSTUSNUMERO L 5922 014	MUUTOS	

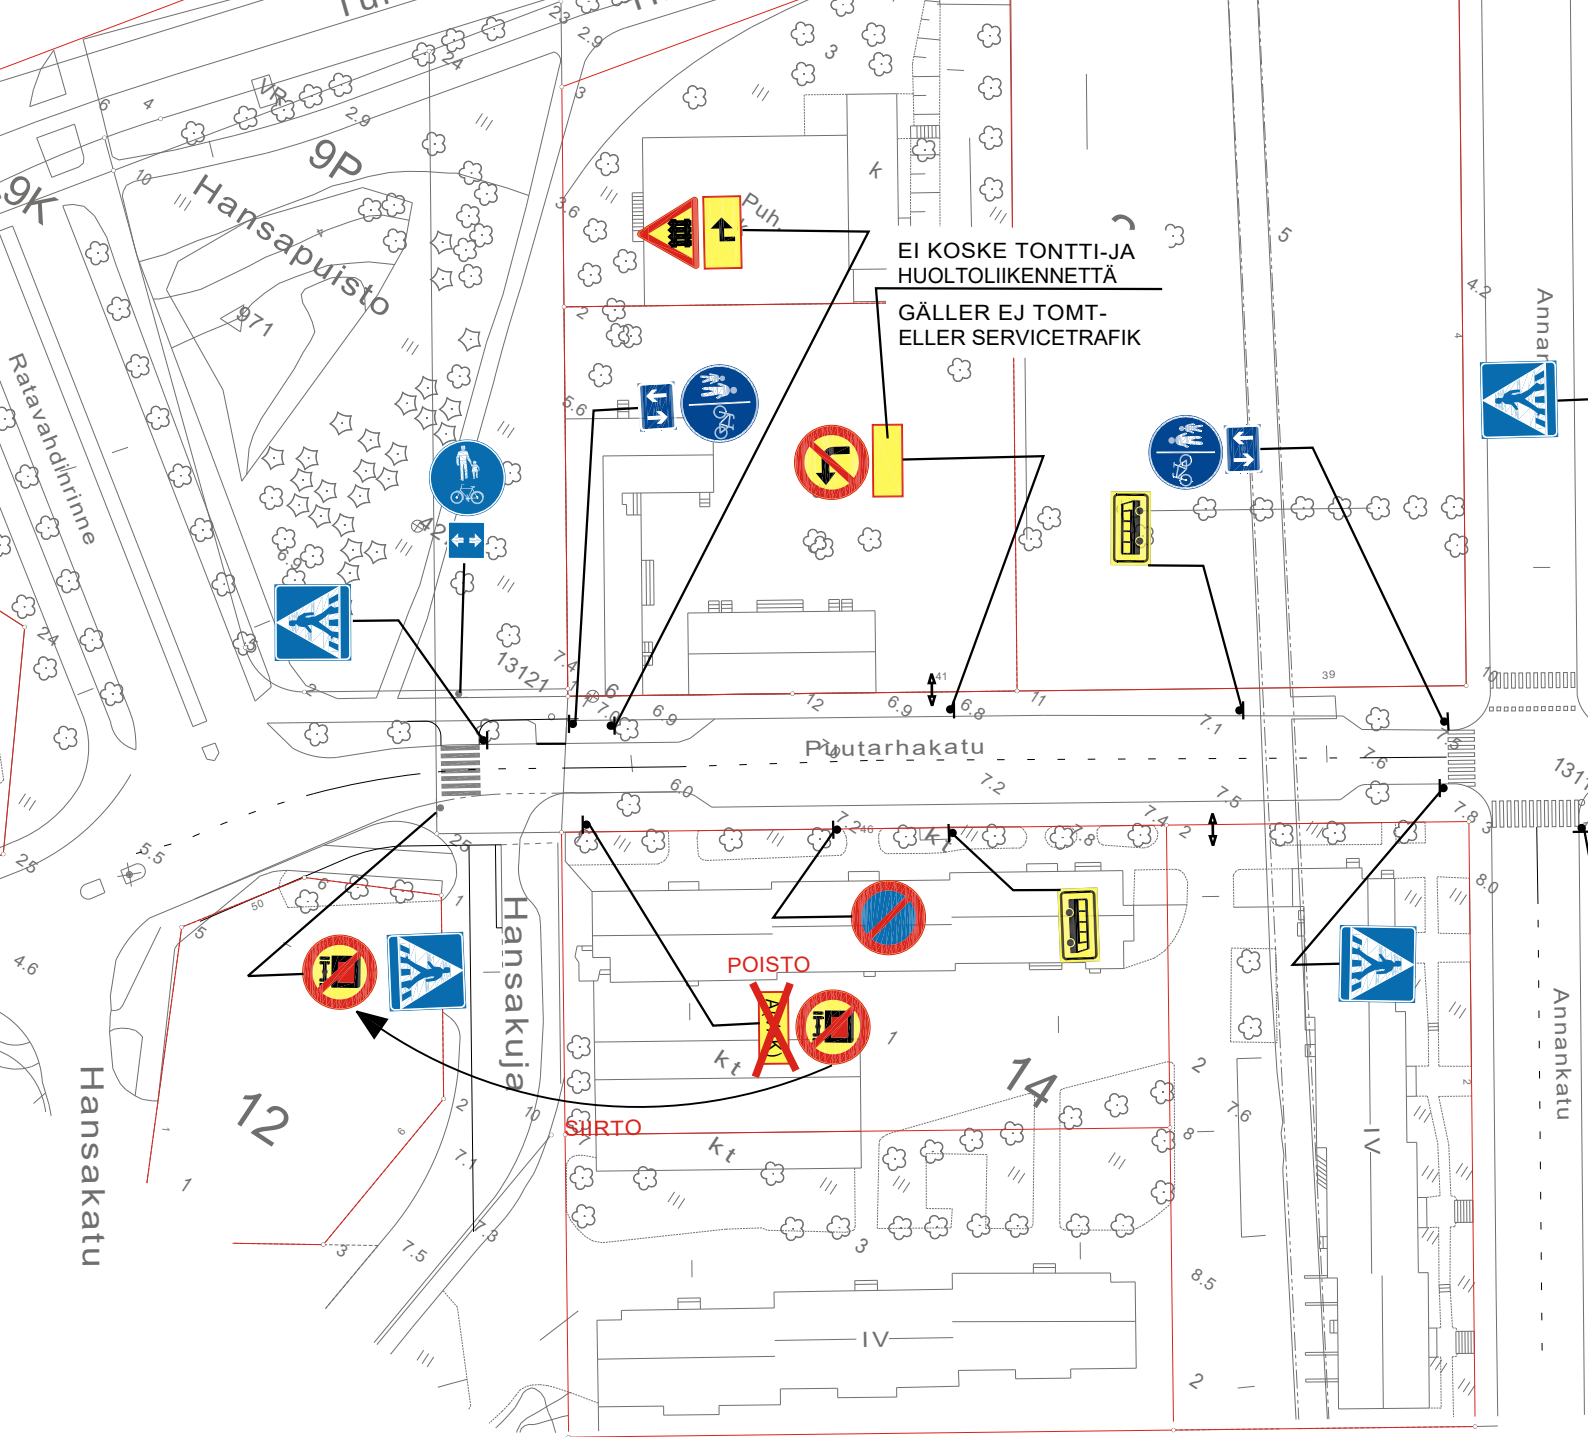


★ = UUSI

Ote liikennesuunnitelmasta		n:o L 6471 064	
PUUTARHAKATU			
VAK muutos lisäkilven poisto ja merkin siirto		pvm	26.8.2024 LPI/HN
		mittakaava	1:1000
		ykl	
Diario 1631-2024		suunn.pääll.	

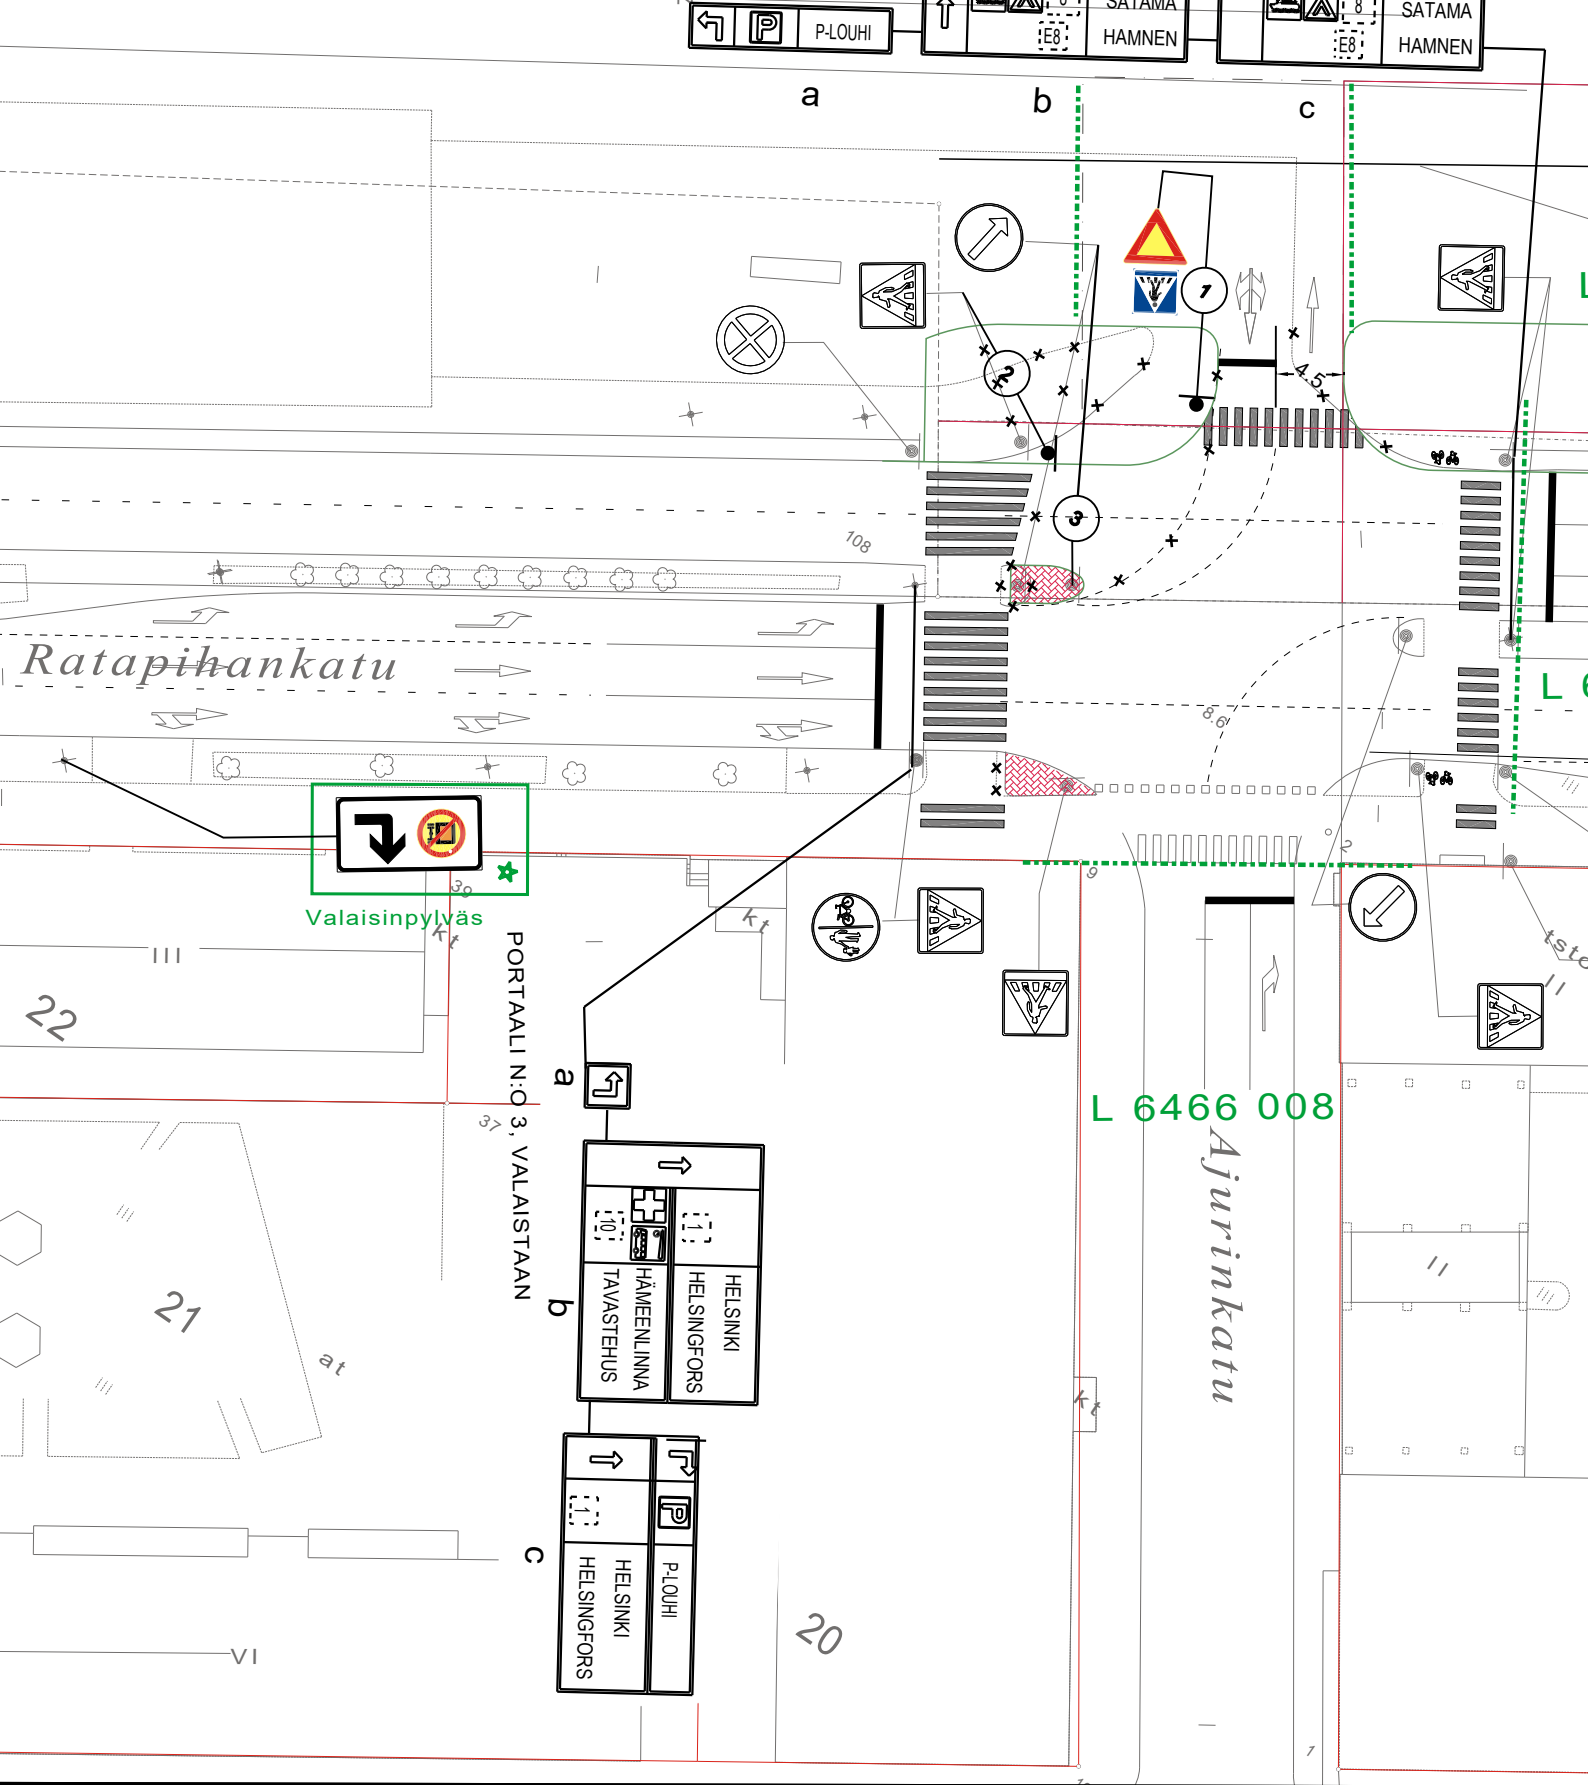


★ = UUSI

Ote liikennesuunnitelmasta n:o L 6481 060	
RATAPIHANKATU	
VAK muutos	pvm 26.8.2024
	mittakaava 1:500
	Diario nro. 1631-2024
Suunn./Piirt. L. Pirilä/H. Nordqvist	suunn.pääll.

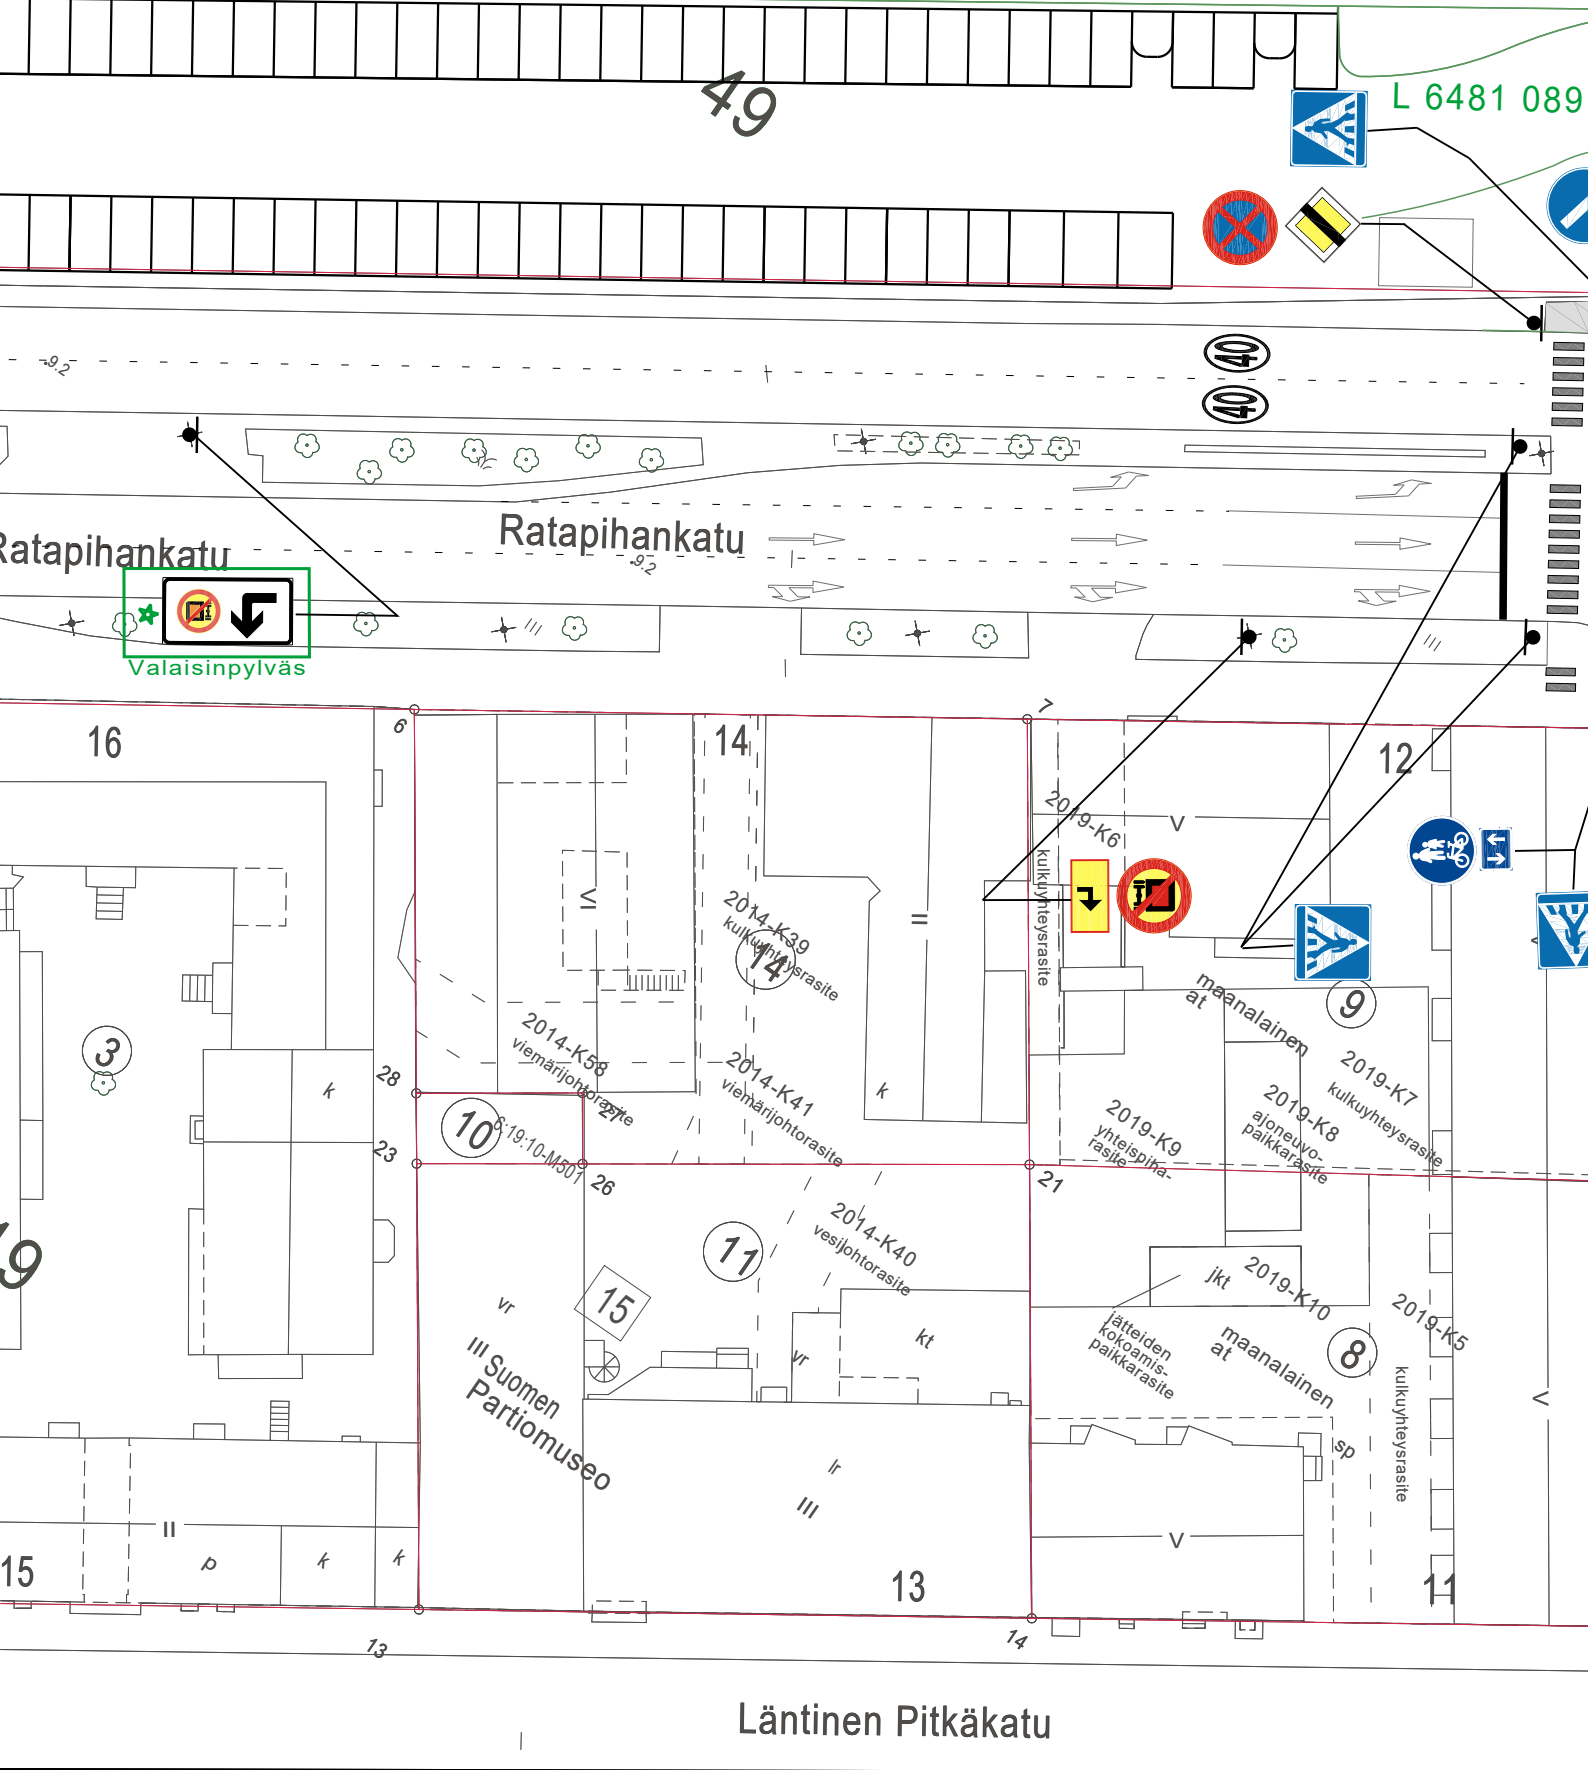

★ = UUSI

Ote	liikennesuunnitelmasta	n:o	L 6481 061
RATAPIHANKATU			
VAK muutos		pvm	26.8.2024
		mittakaava	1:500
		Diario nro.	1631-2024
Suunn./Piirt.	L. Pirilä/H. Nordqvist	suunn.pääll.	

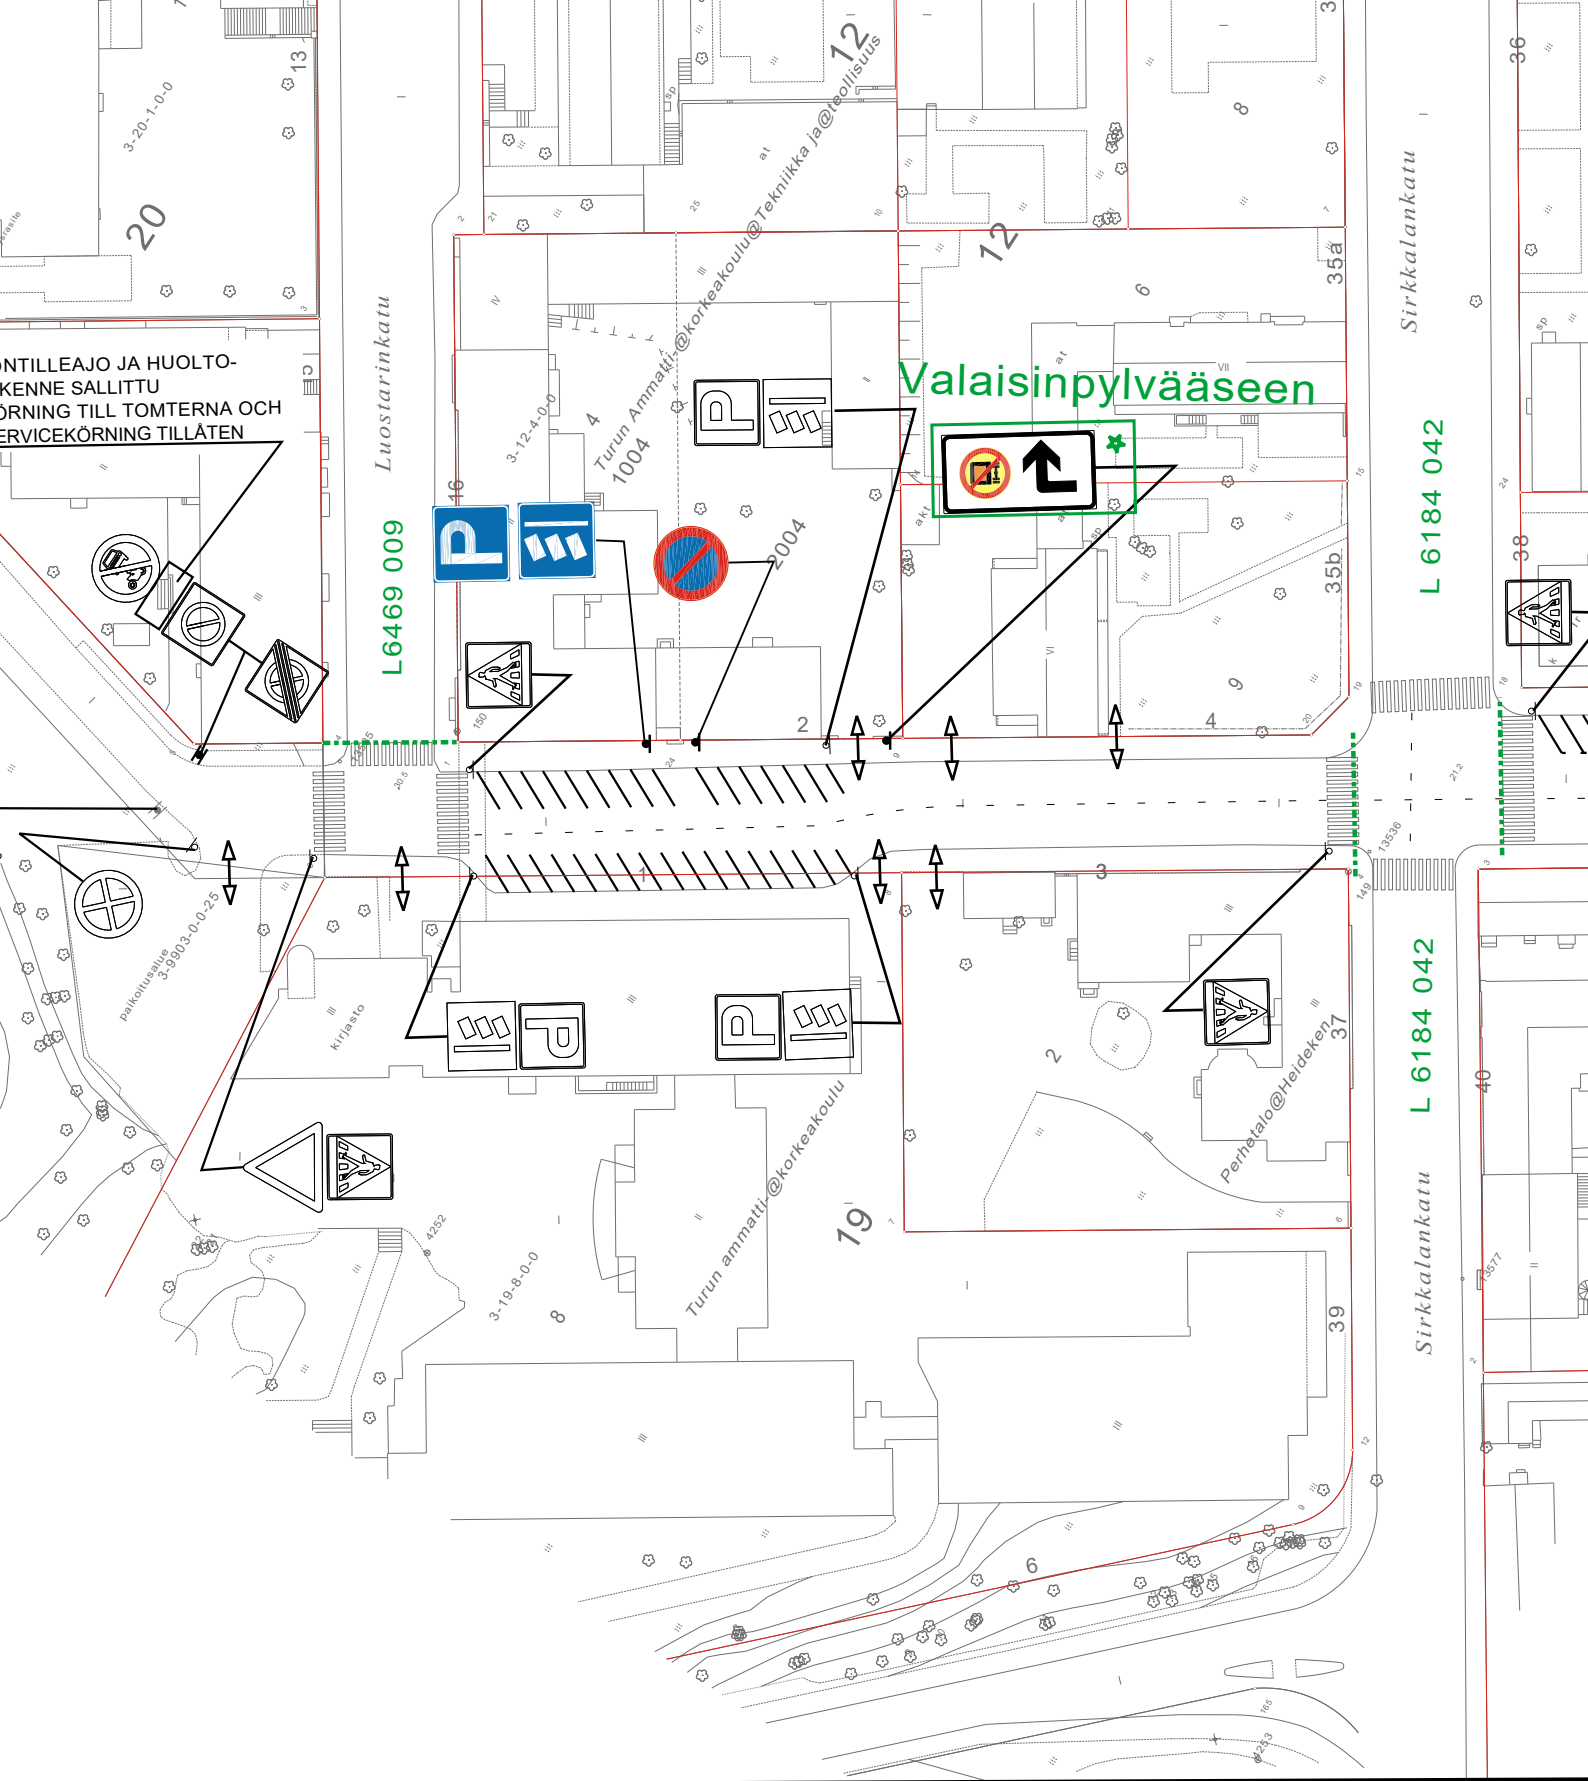

★ = UUSI

Ote liikennesuunnitelmasta

n:o L 3258 002

SEPÄNKATU

VAK muutos


pvm 26.8.2024

mittakaava 1:1000

Diario nro. 1631-2024


Suunn./Piirt. L. Pirilä/H. Nordqvist

suunn.pääll.

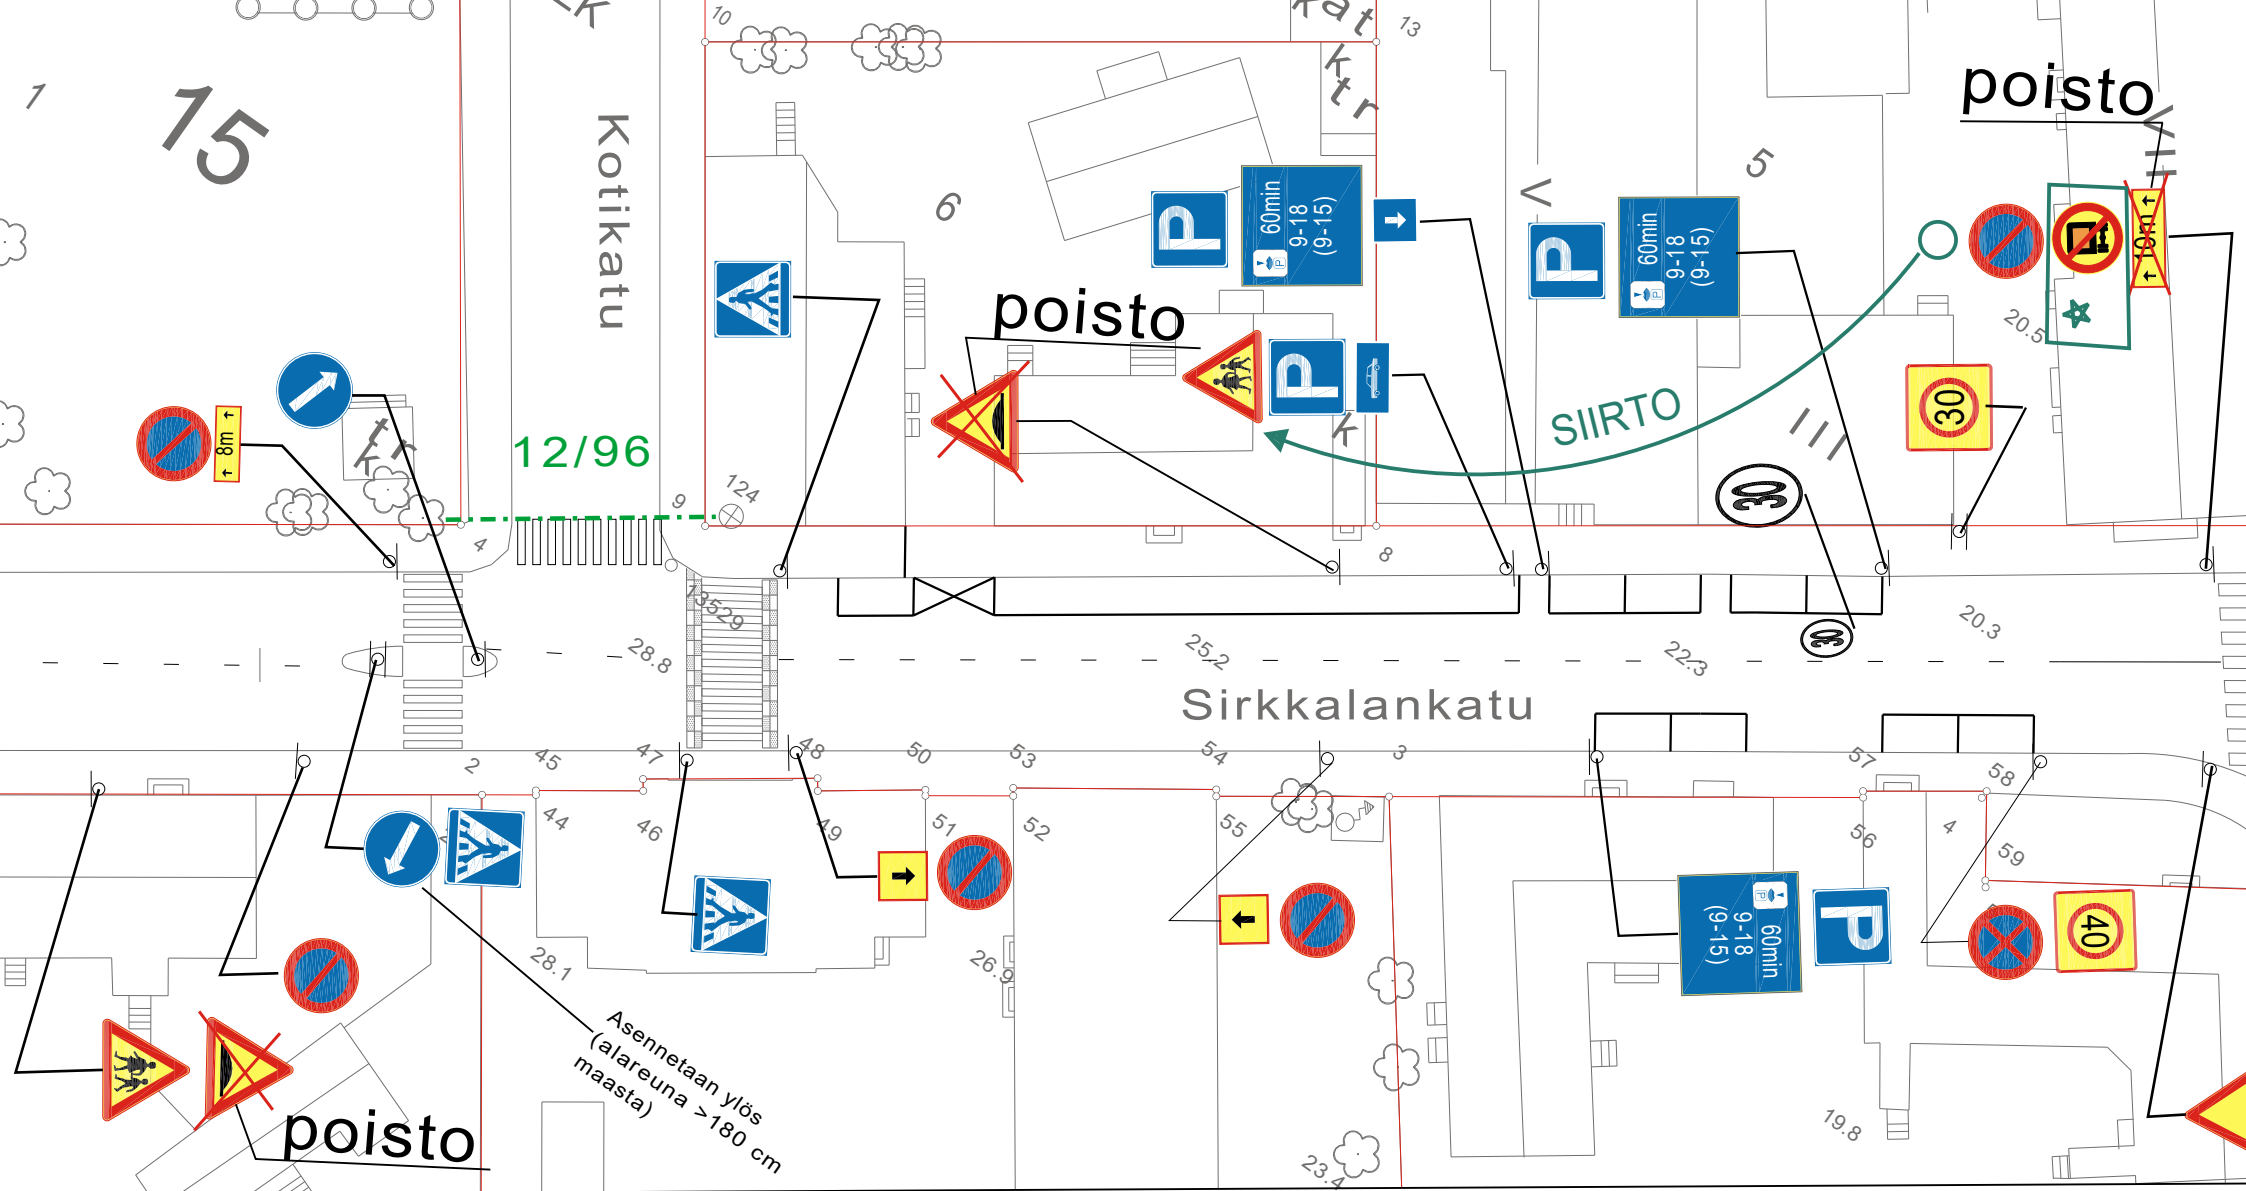


★ = UUSI

Ote liikennesuunnitelmasta		n:o L 6184 039	
Sirkkalankatu			
VAK muutos	pvm 26.8.2024		LPI/HN
	mittakaava		1:500
	ykl		
Diario 1631-2024		suunn.pääll.	

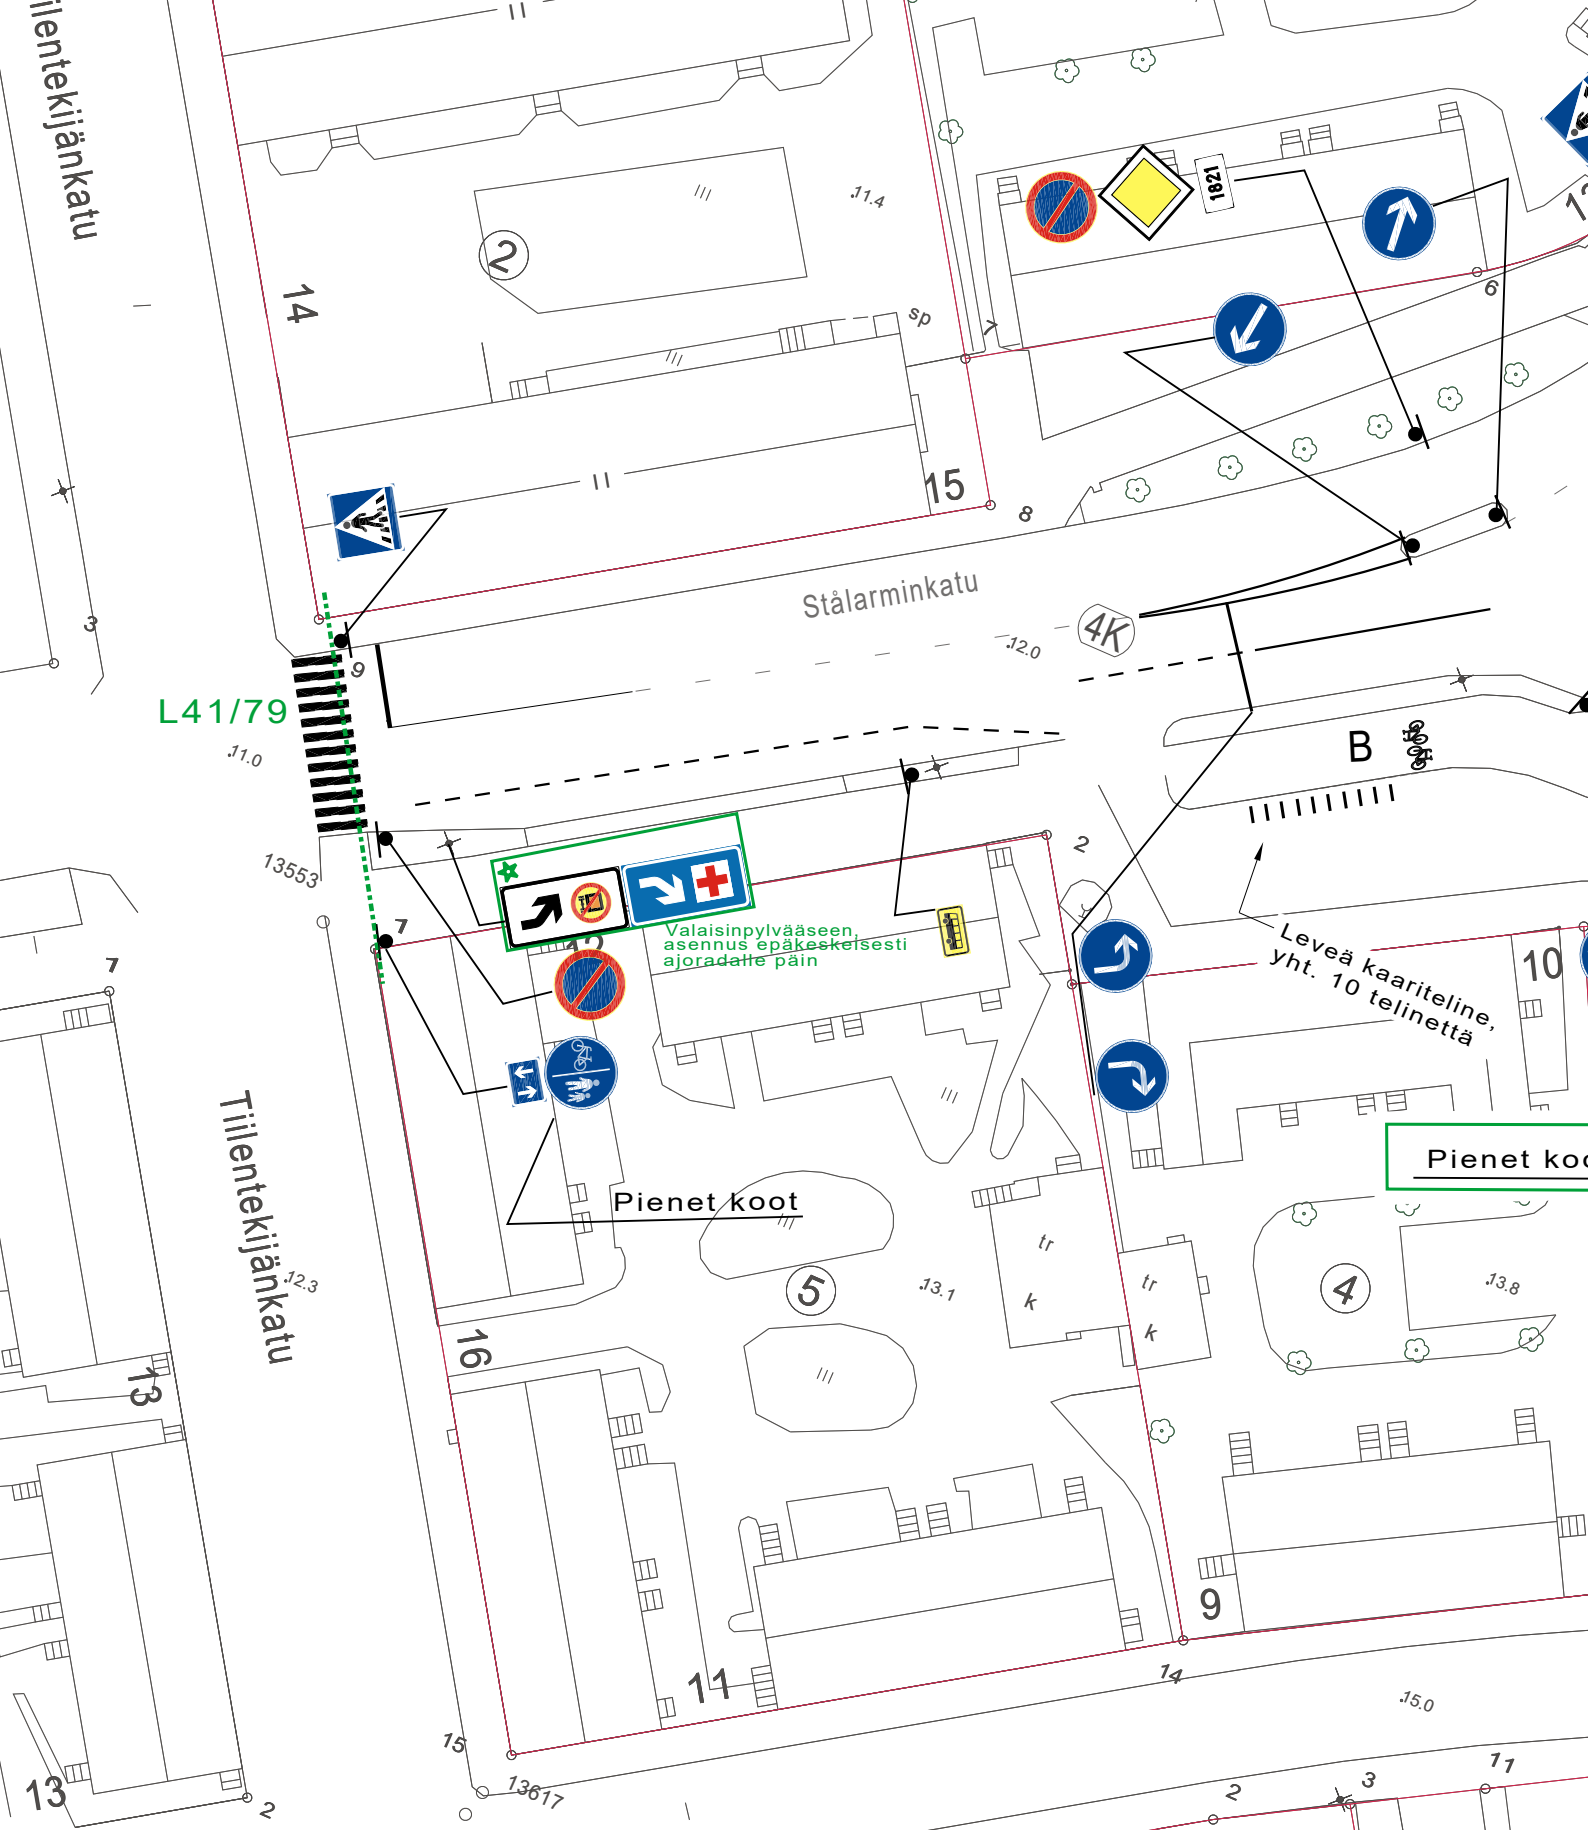

★ = UUSI

Ote liikennesuunnitelmasta n:o L 5690 071	
STÅLARMINKATU	
VAK muutos	pvm 26.8.2024
	mittakaava 1:500
	Diario nro. 1631-2024
Suunn./Piirt. L. Pirilä/H. Nordqvist	suunn.pääll.

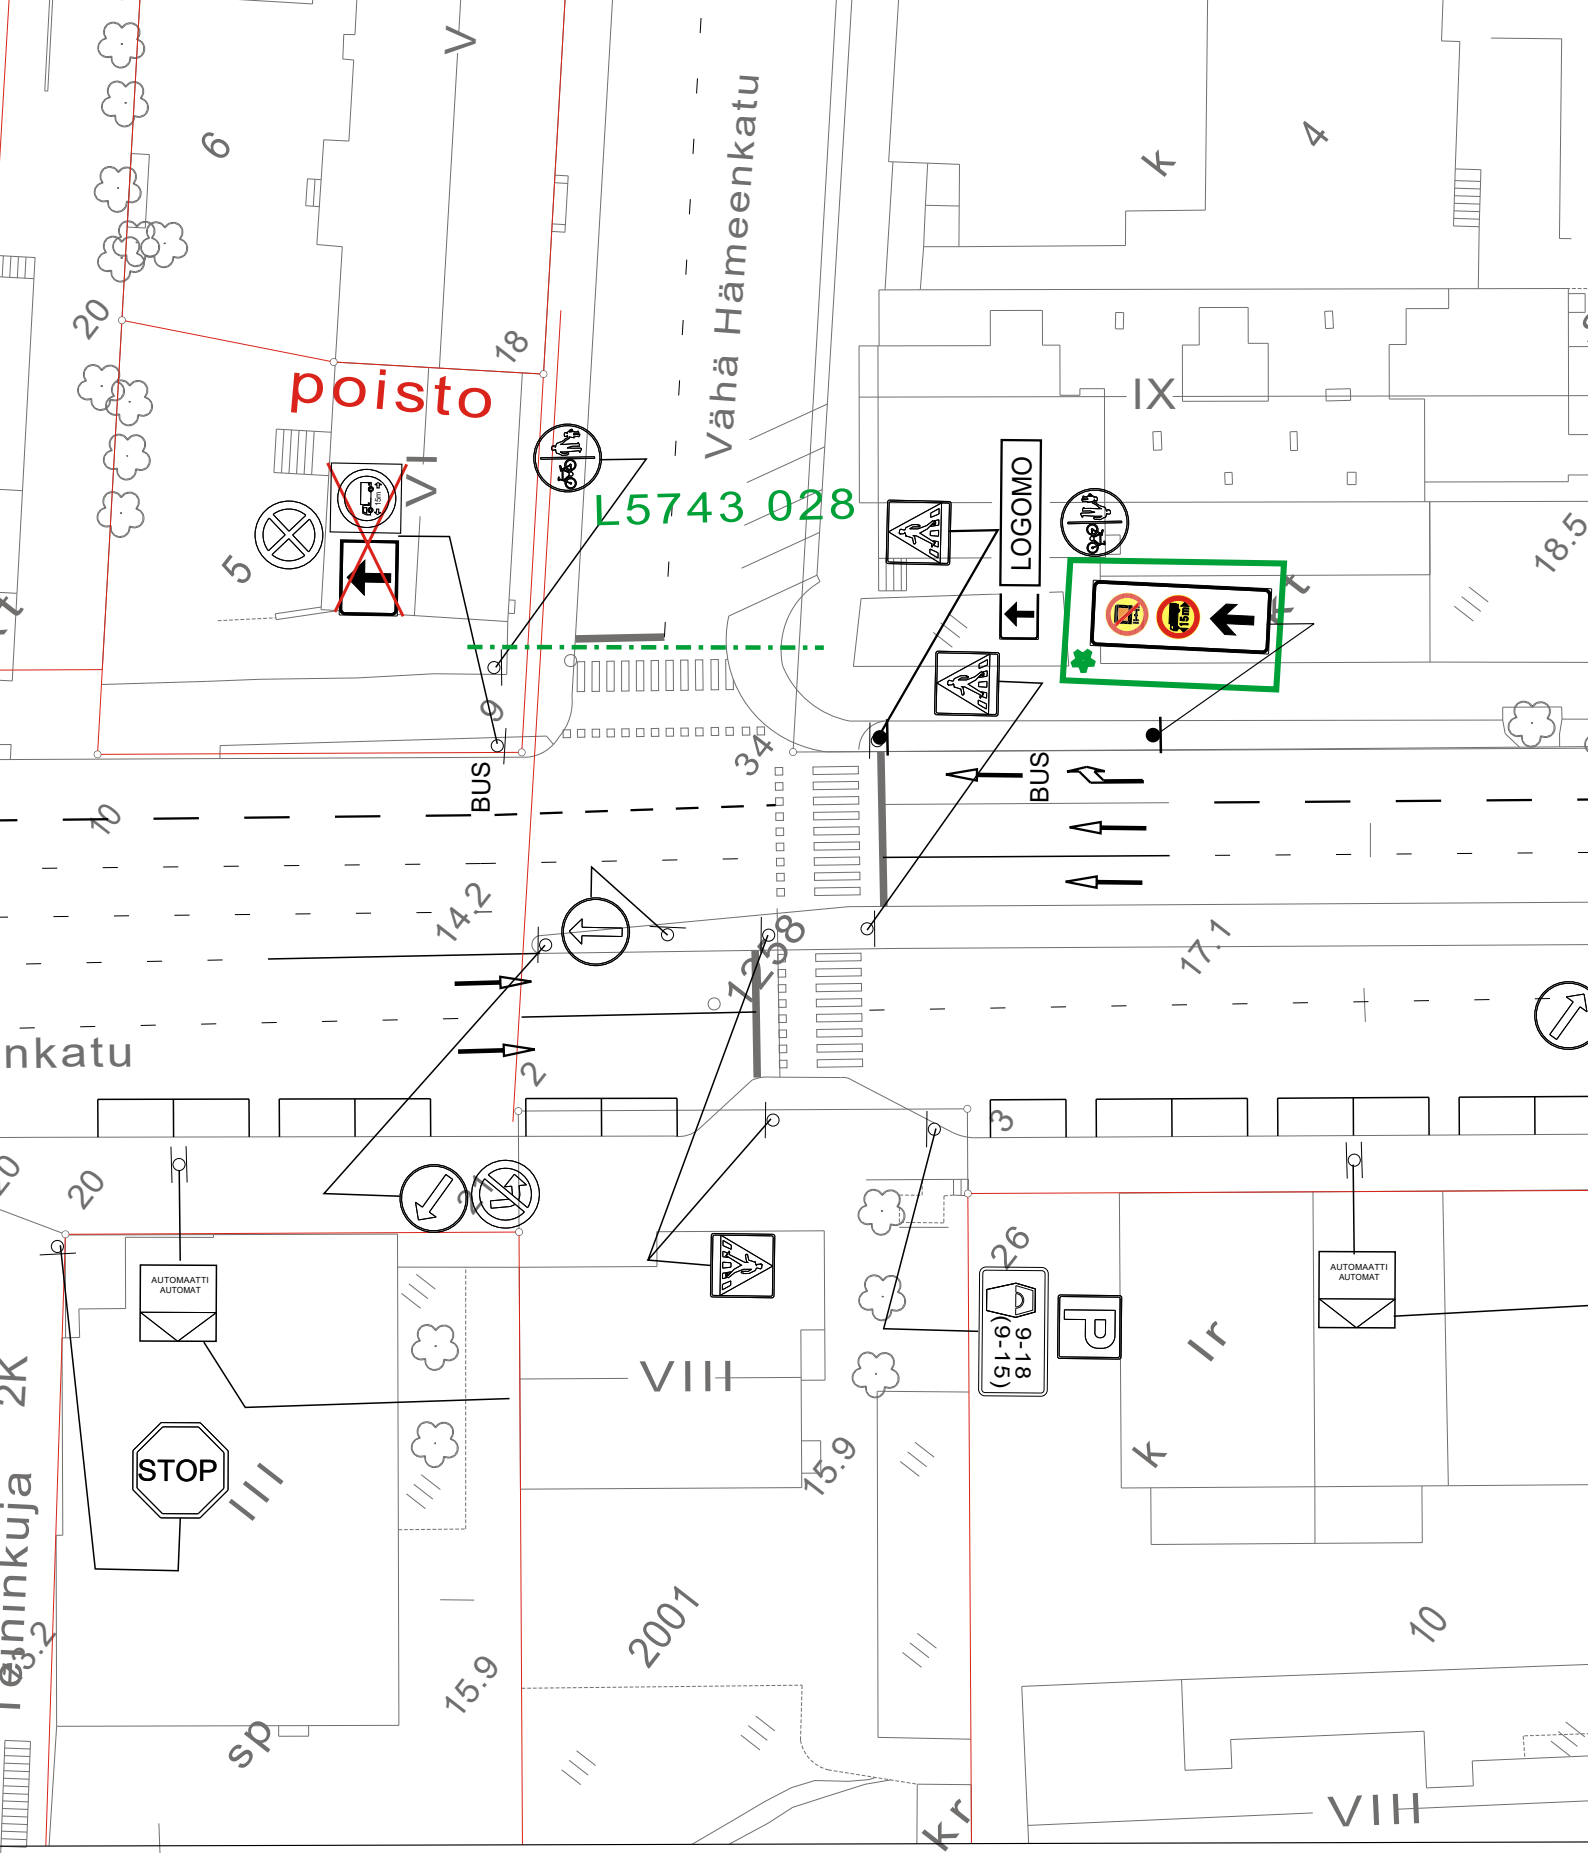

★ = UUSI

Ote 2 liikennesuunnitelmasta

n:o L 6026 002

UUDENMAANKATU

VAK muutos


pvm 26.8.2024

mittakaava 1:500

Diario nro. 1631-2024

Suunn./Piirt. L. Pirilä/H. Nordqvist

suunn.pääll.

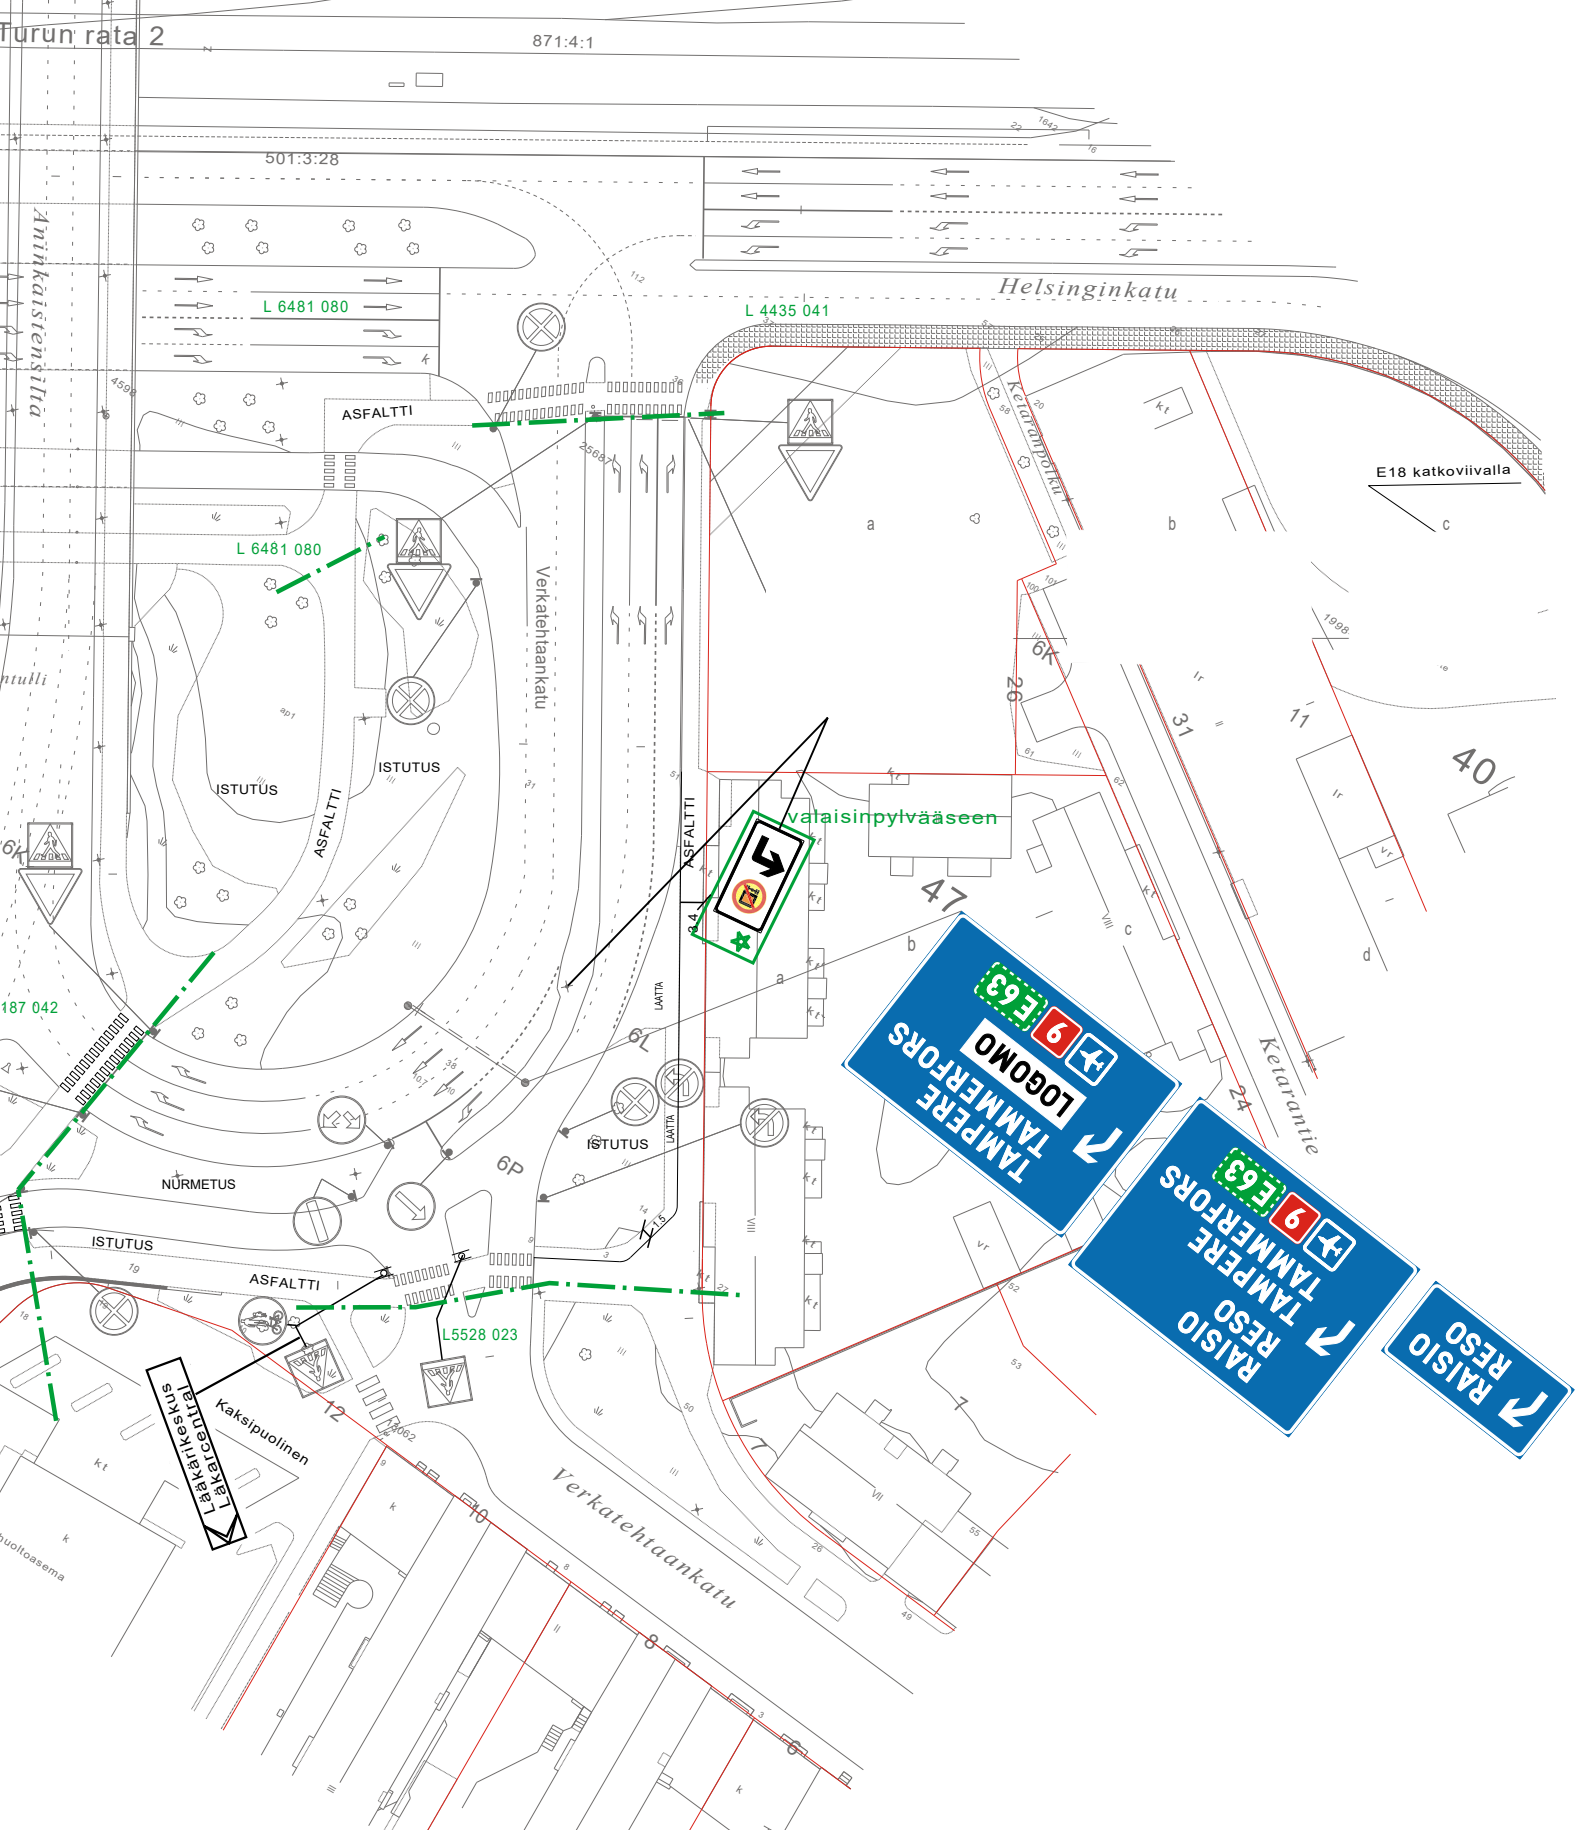

★ = UUSI

Ote liikennesuunnitelmasta		n:o L 5528 025	
VERKATEHTAANKATU			
VAK muutos	pvm	26.8.2024	HN/LPi
	mittakaava	1:1000	
	ykl		
D:o nro. 1631-2024	suunn.pääll.		