

Viittojen päivitys

★ = UUSI

Ote liikennesuunnitelmasta n:o L 6187 042

ANINKAISTENKATU

Viittaporttaalin päivitys ja VAK muutos

pvm 26.8.2024


mittakaava 1:1000

Diario nro. 1631-2024

Suunn./Piirt. L. Pirilä/H. Nordqvist


suunn.pääll.

# Viittojen päivitys

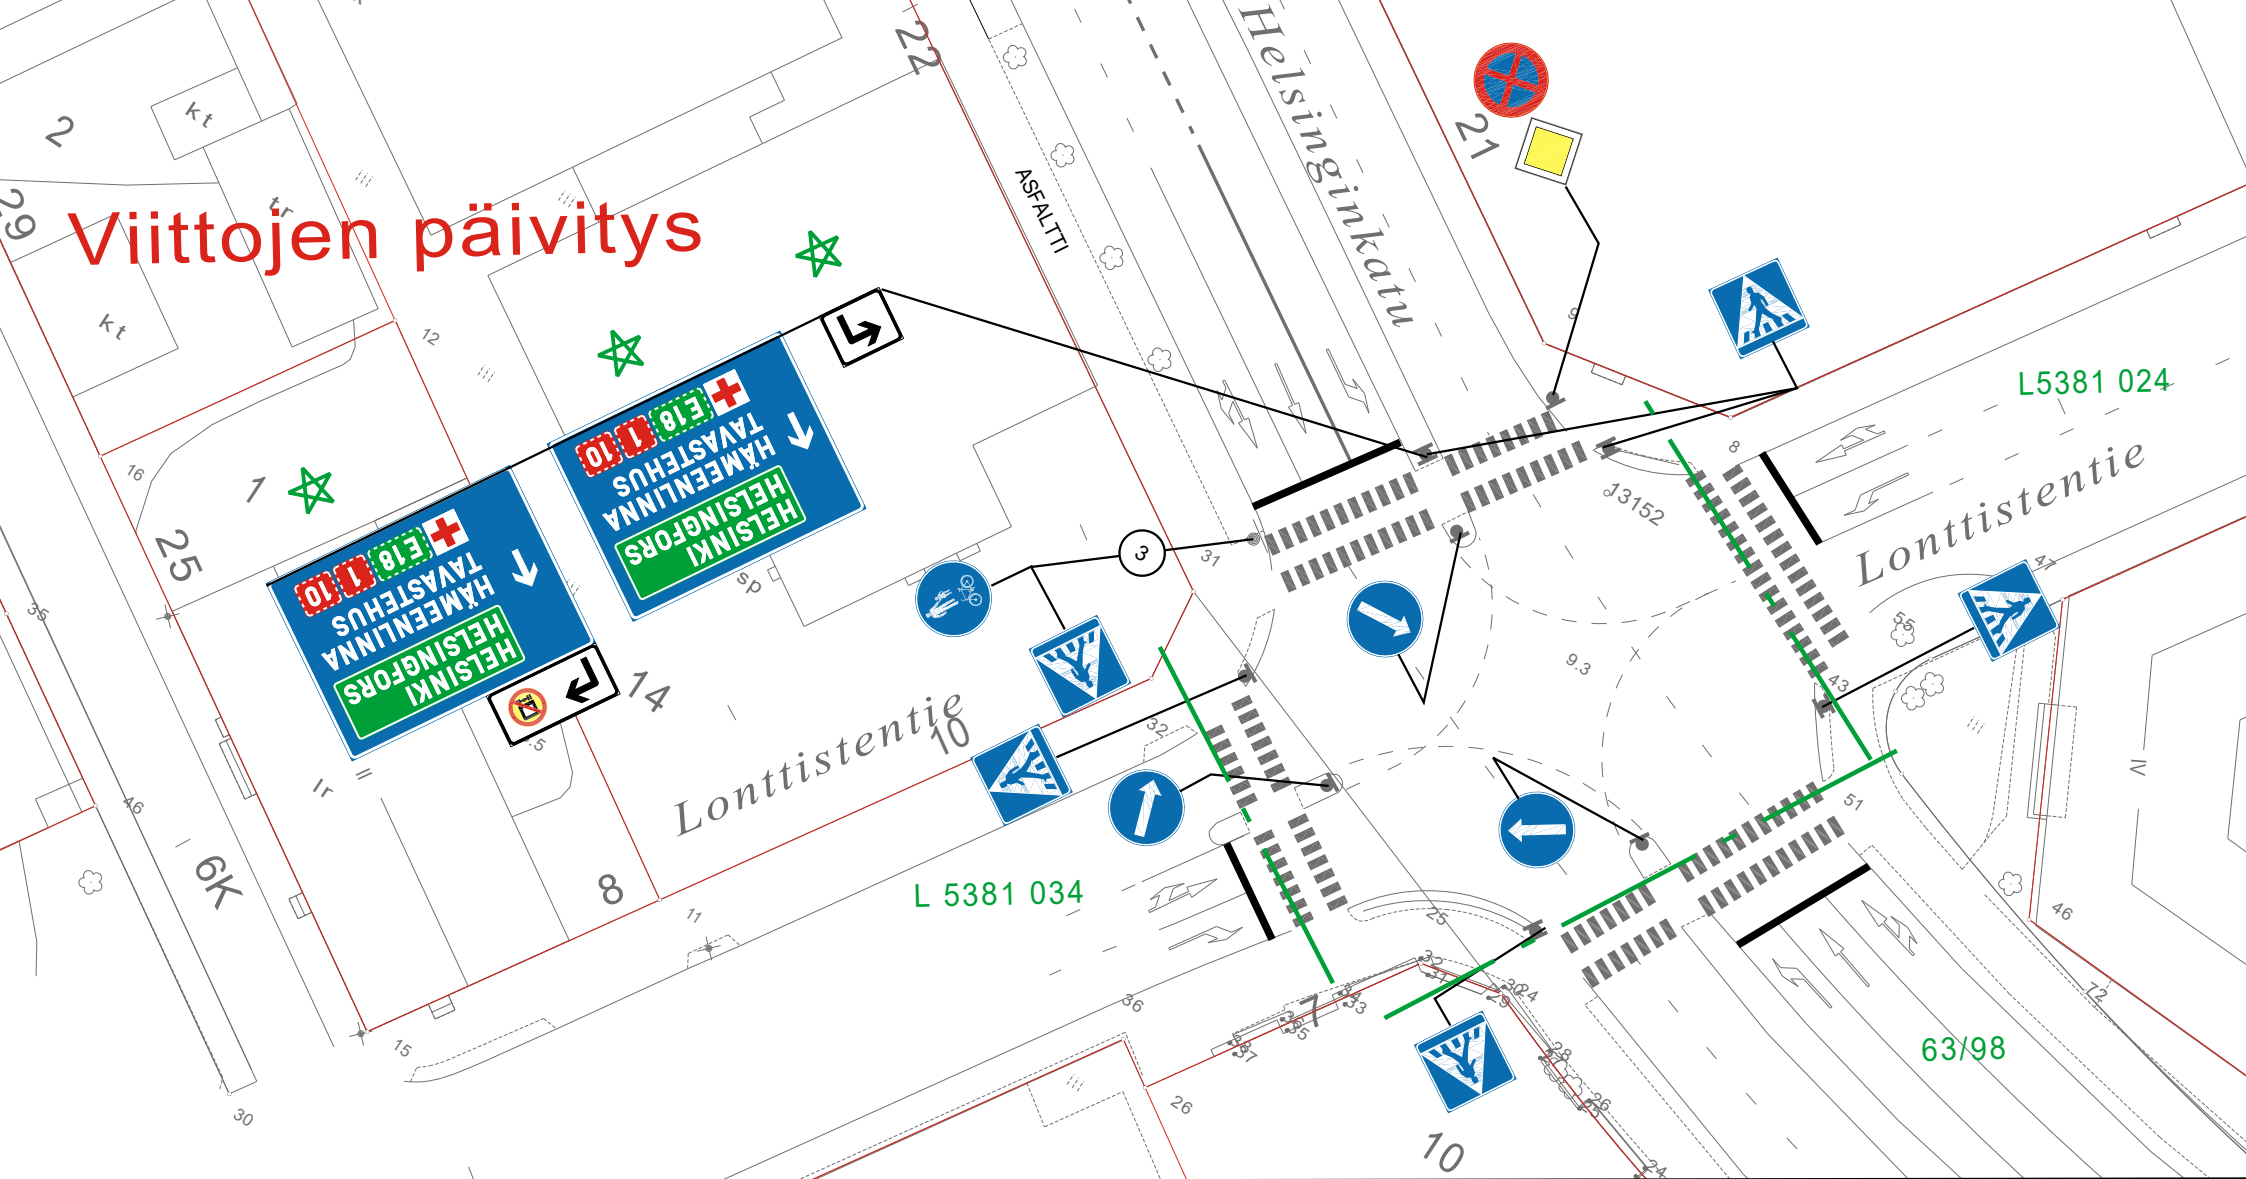

★ = UUSI

Ote liikennesuunnitelmasta	n:o L 4435 041
HELSINGINKATU	
Viittaporttaalin päivitys	pvm 26.8.2024
	mittakaava 1:500
	Diario nro. 1631-2024
Suunn./Piirt. L. Pirilä/H. Nordqvist	suunn.pääll.

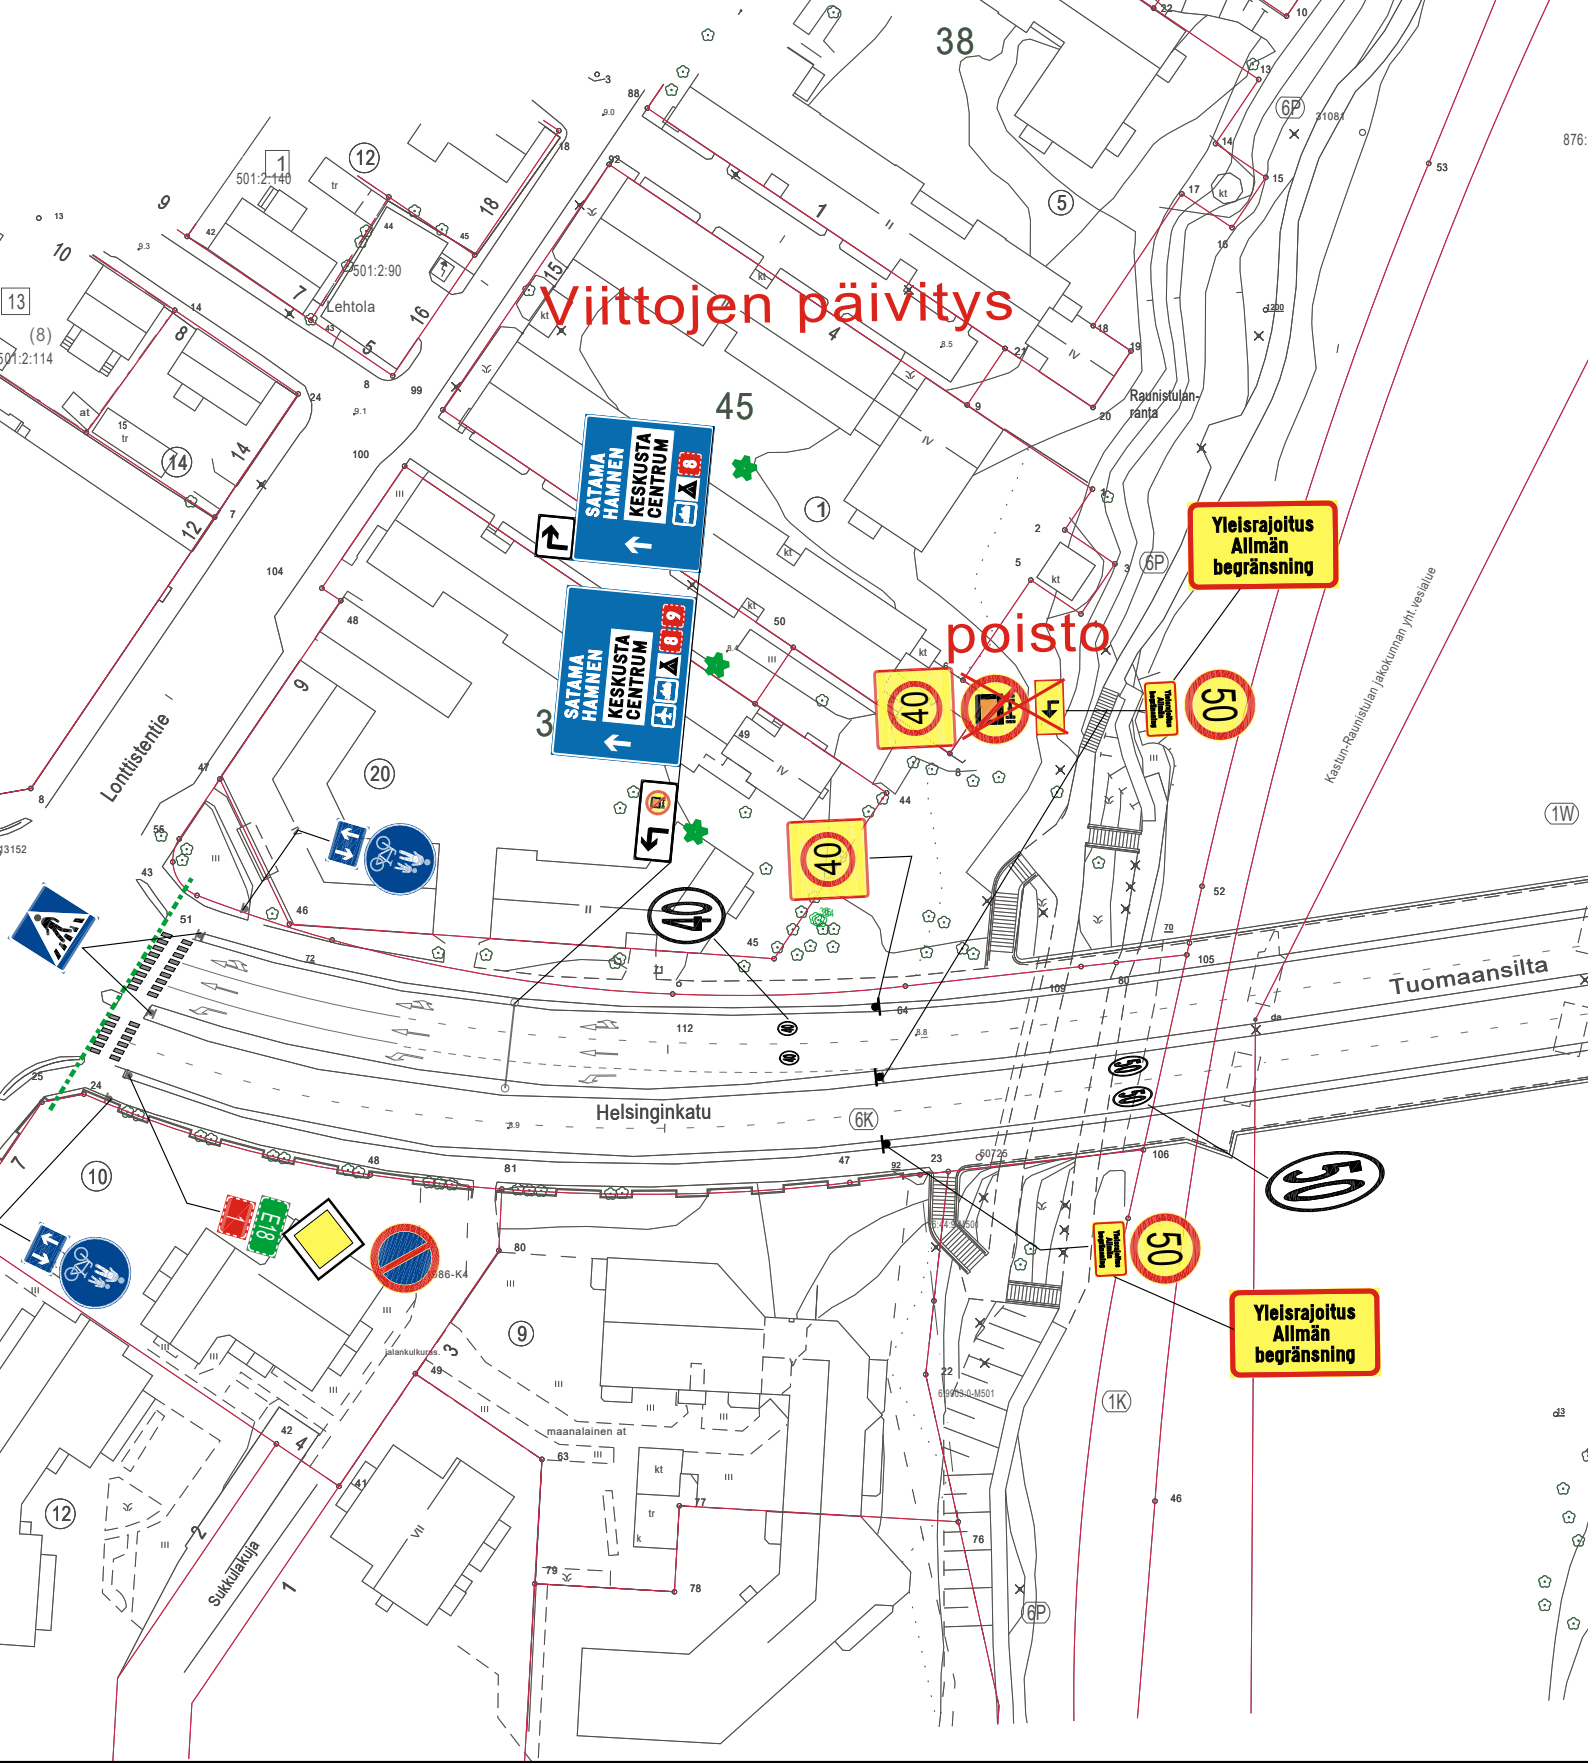

★ = UUSI

Ote liikennesuunnitelmasta	n:o L 4435 067
HELSINGINKATU	
Viittapäivityksiä	pvm 26.8.2024
	mittakaava 1:500
	Diario nro. 1631-2024
Suunn./Piirt. L. Piriä/H. Nordqvist	suunn.pääll.



★ = UUSI

Ote liikennesuunnitelmasta n:o L 5760 041  
HÄMEENKATU (välillä Uudenmaankatu-Kerttulinkatu)

Viittojen päivitys ja VAK muutos

pvm 26.8.2024


mittakaava 1:500

Diario no. 1631-2024

Suunn./Piirt. L. Piri/H. Nordqvist

suunn.pääll.



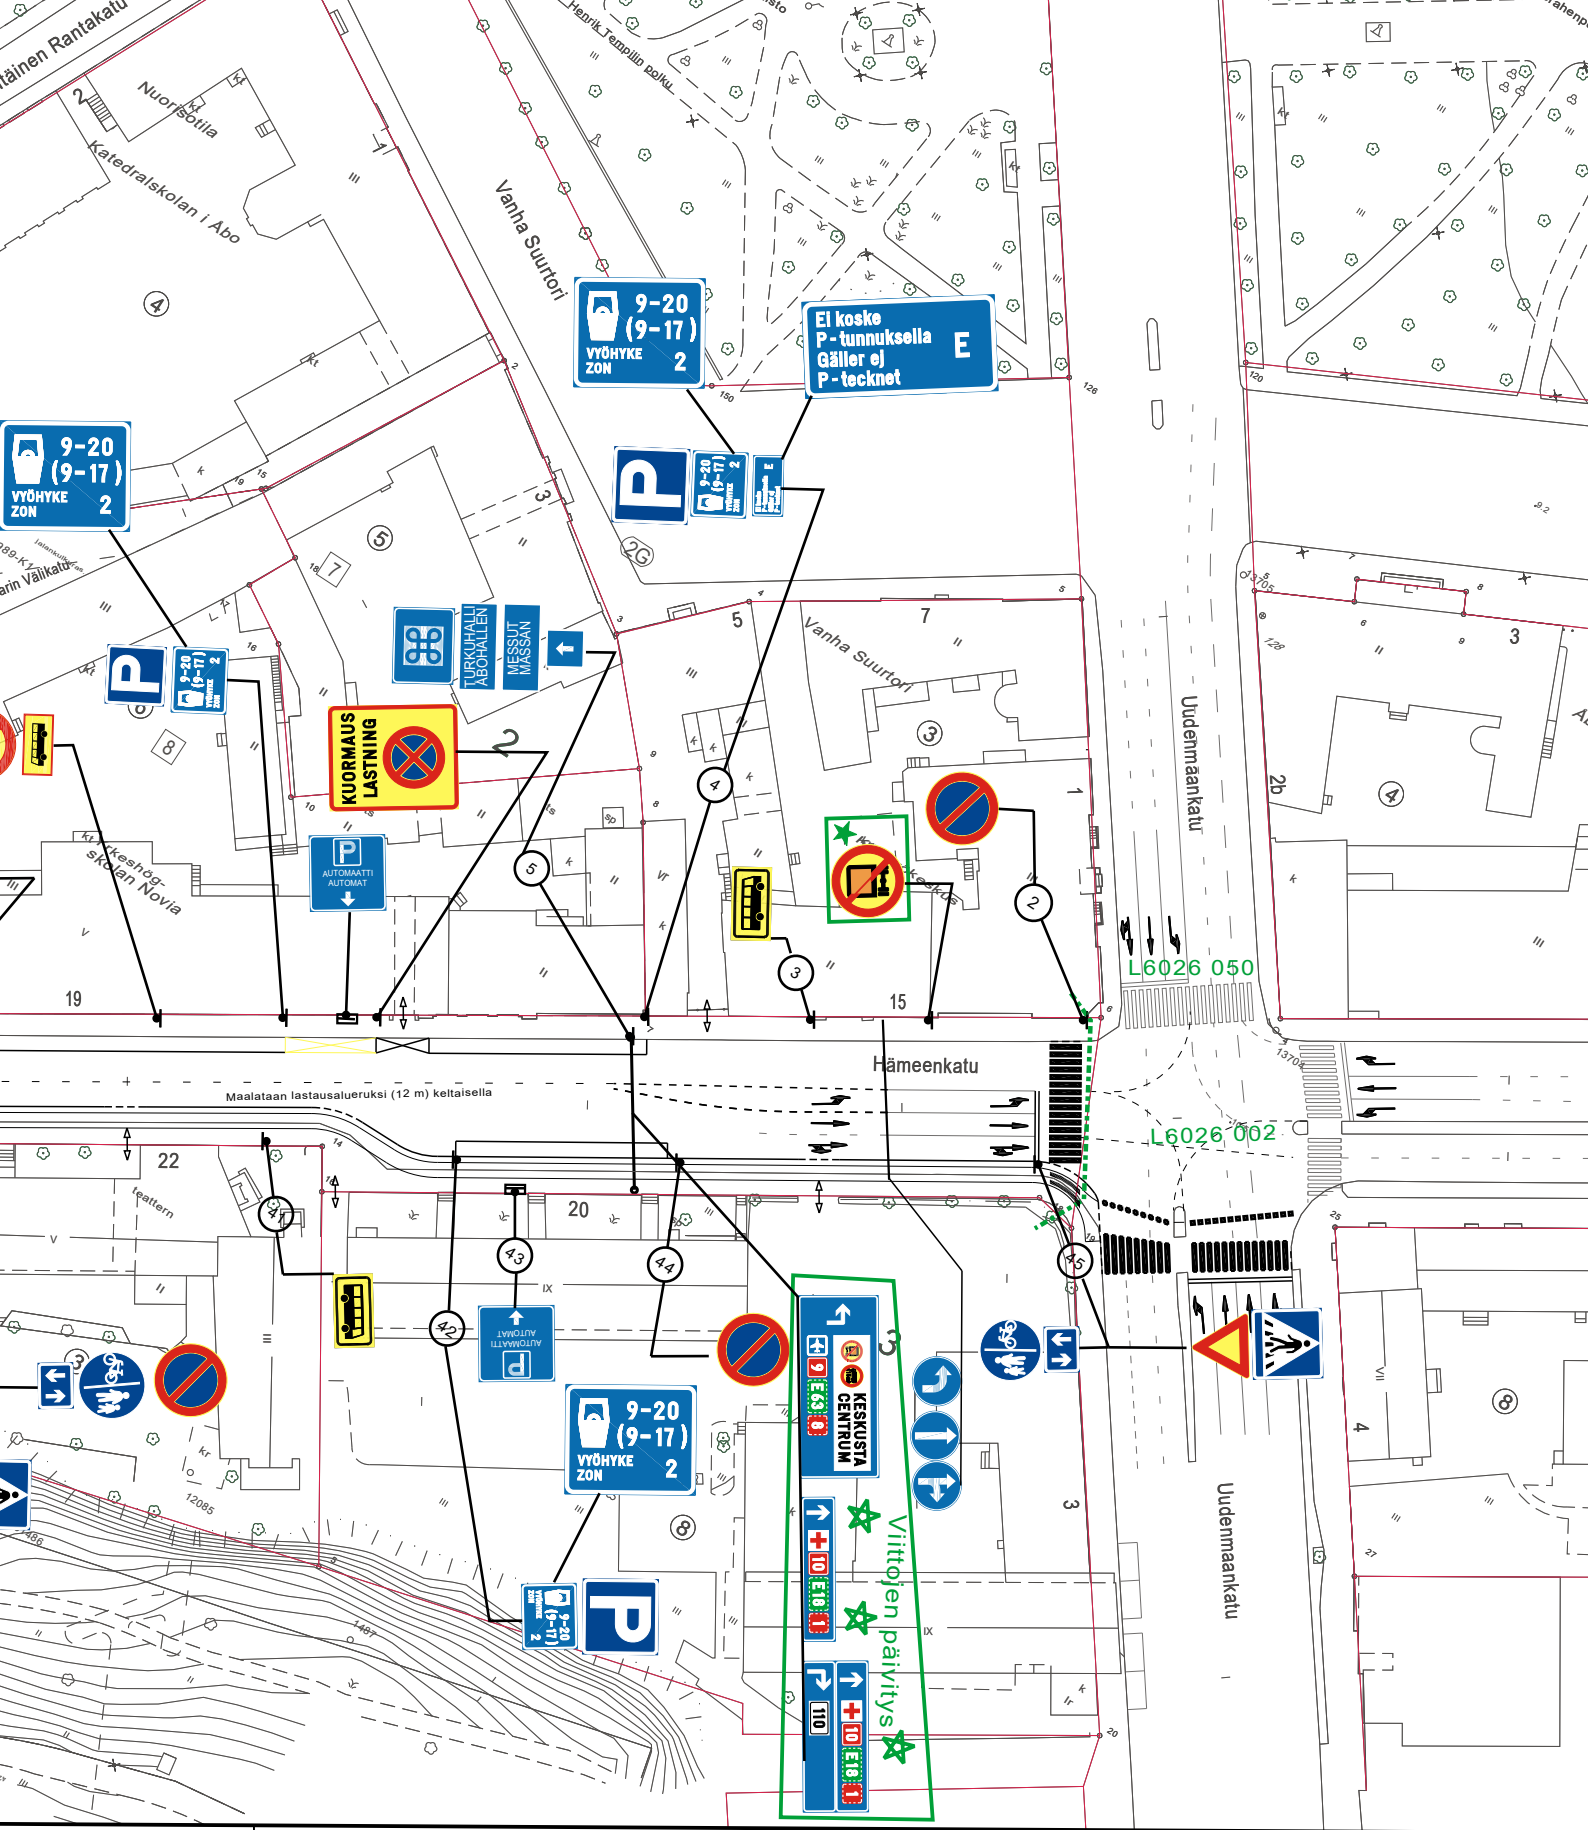

★ = UUSI

Ote liikennesuunnitelmasta

n:o L 5760 048

HÄMEENKATU

VAK muutos ja viittojen päivitys

pvm 26.8.2024

mittakaava 1:1000


Diario nro. 1631-2024

Suunn./Piirt. L. Pirilä/H. Nordqvist

suunn.pääll.



Automaatti kadun toisella puolella  
Automat på andra sidan gatan

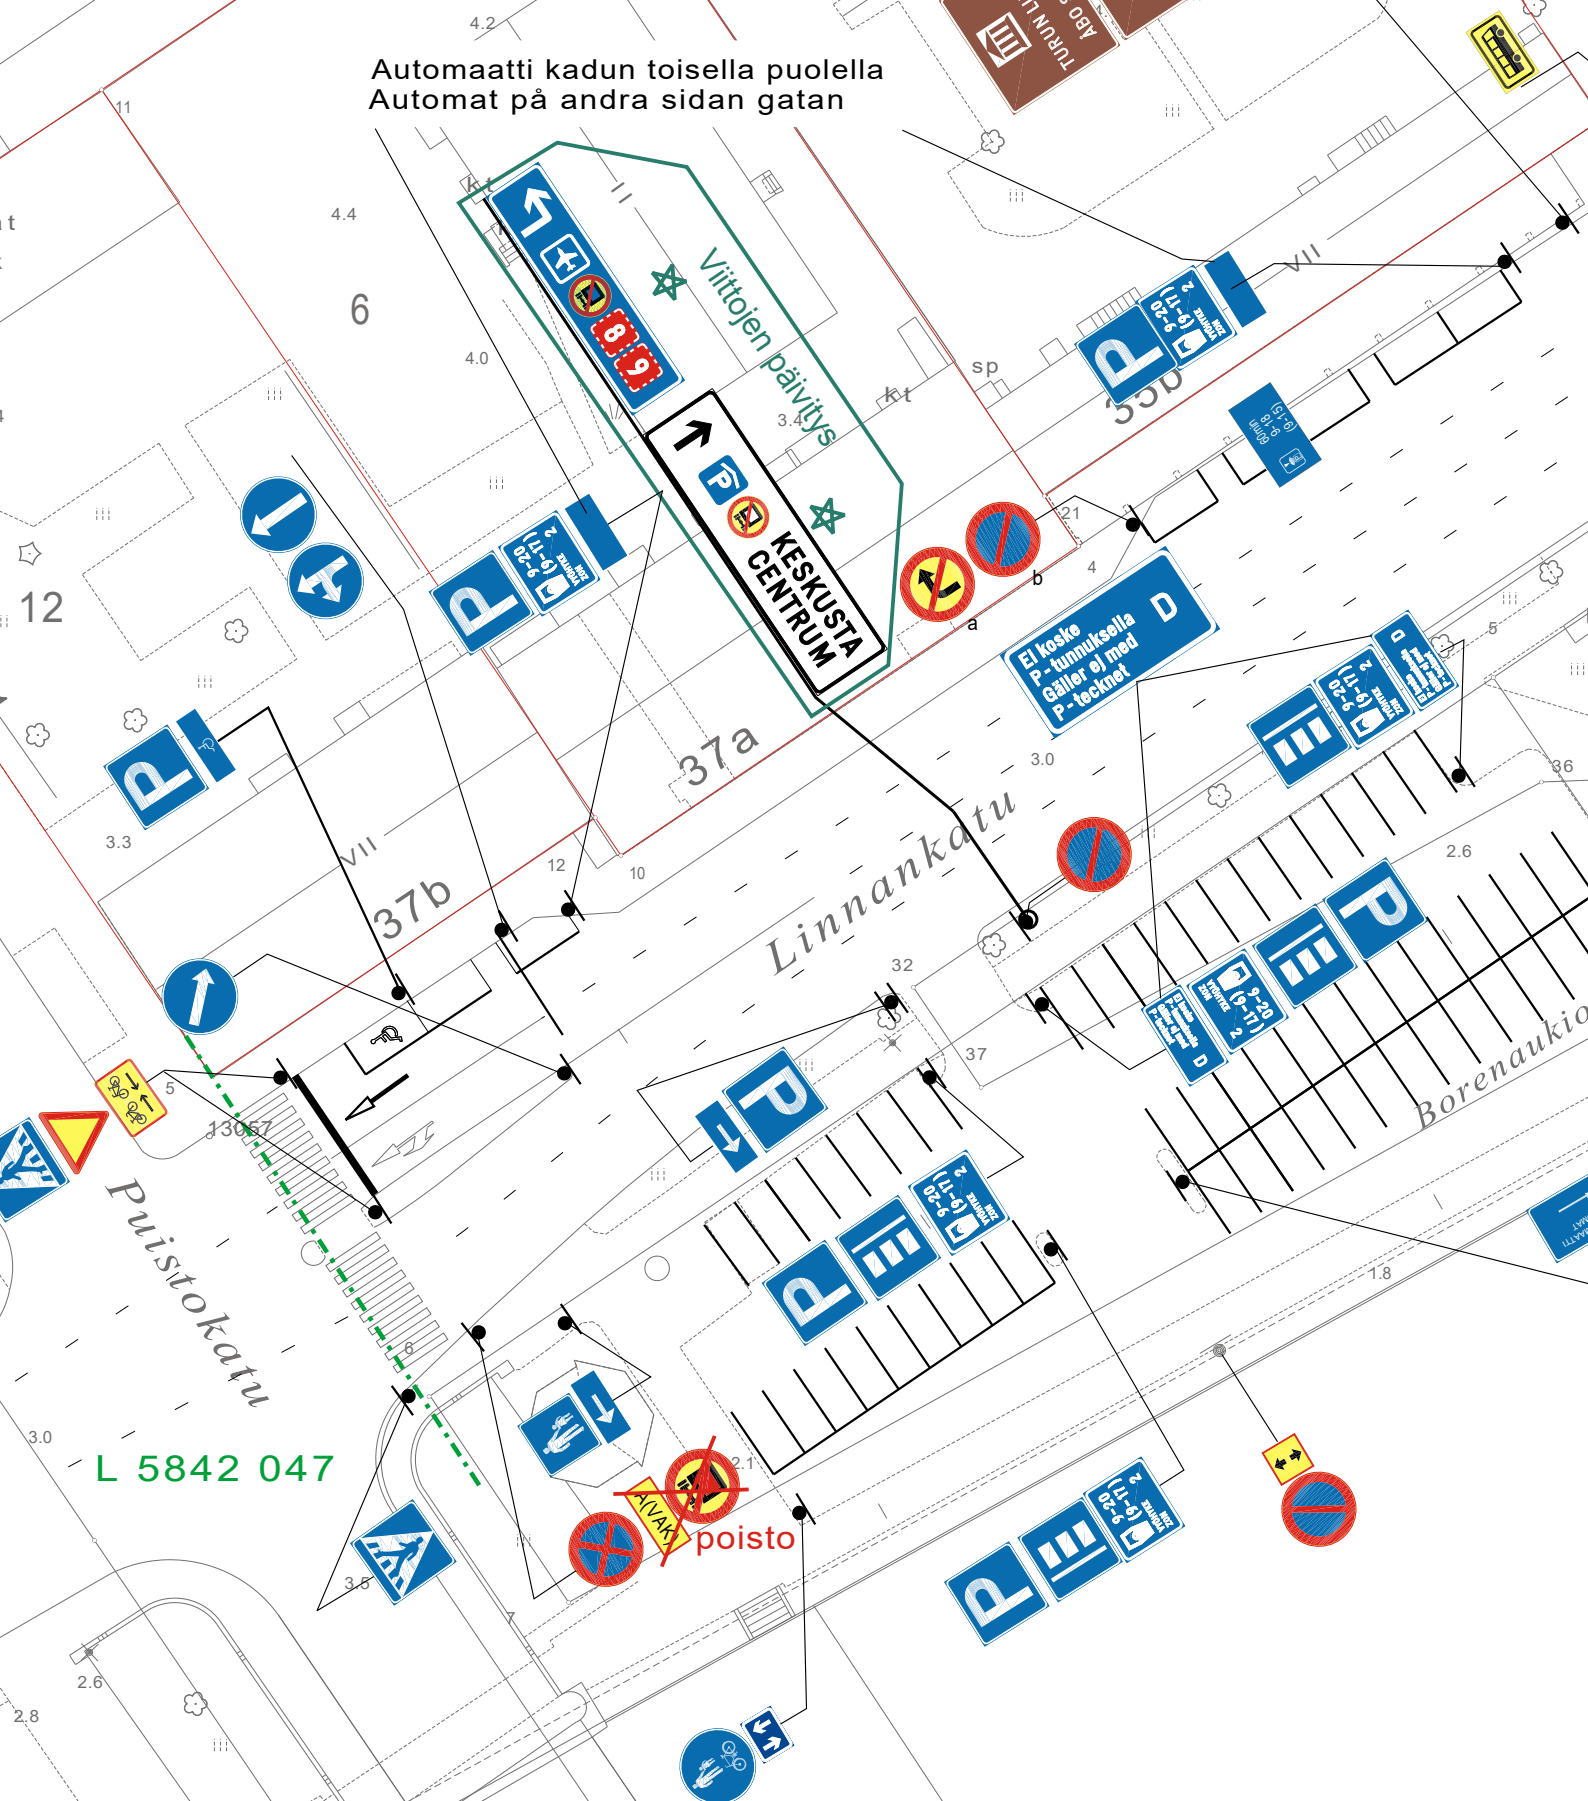

★ = UUSI

Ote liikenteenohjaussuunnitelmasta n:o L 6077 149

Linnankatu-Borenaukio

Viittojen päivitys ja VAK muutos

pvm 26.8.2024 LPi/HN


mittakaava 1:500

ykl

DIARIO 1631-2024

suunn.pääll.



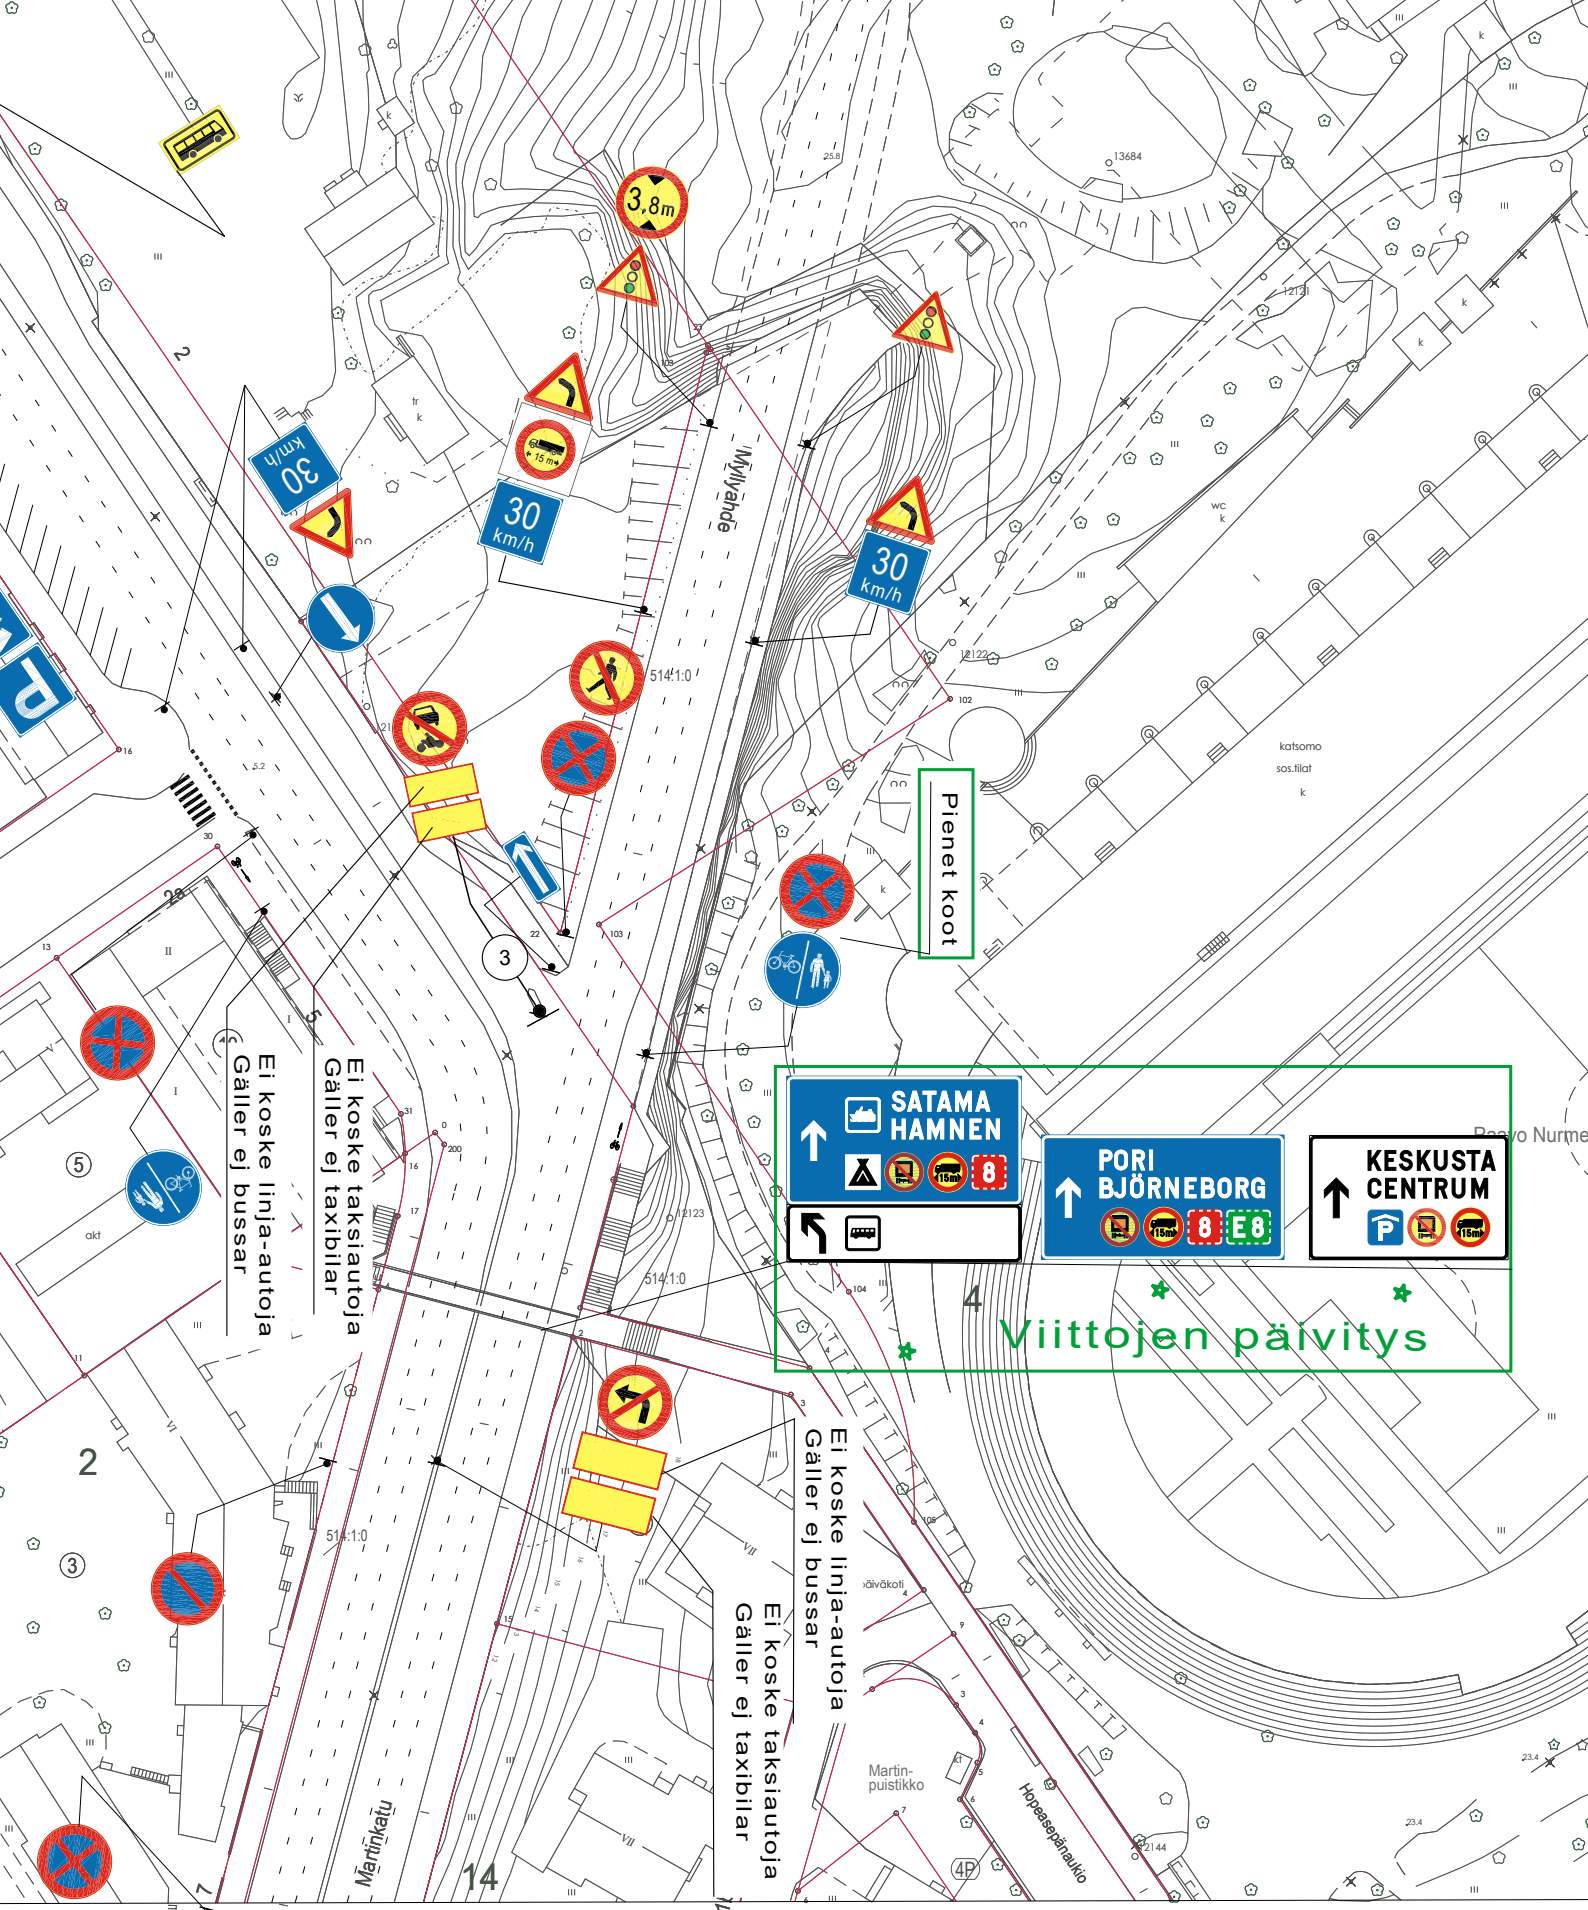

★ = UUSI

Ote liikennesuunnitelmasta n:o L 5977 037

MARTINKATU

Viittapäivityksiä

pvm 26.8.2024


mittakaava 1:1000

Diario nro. 1631-2024

Suunn./Piirt. L. Pirilä/H. Nordqvist

suunn.pääll.



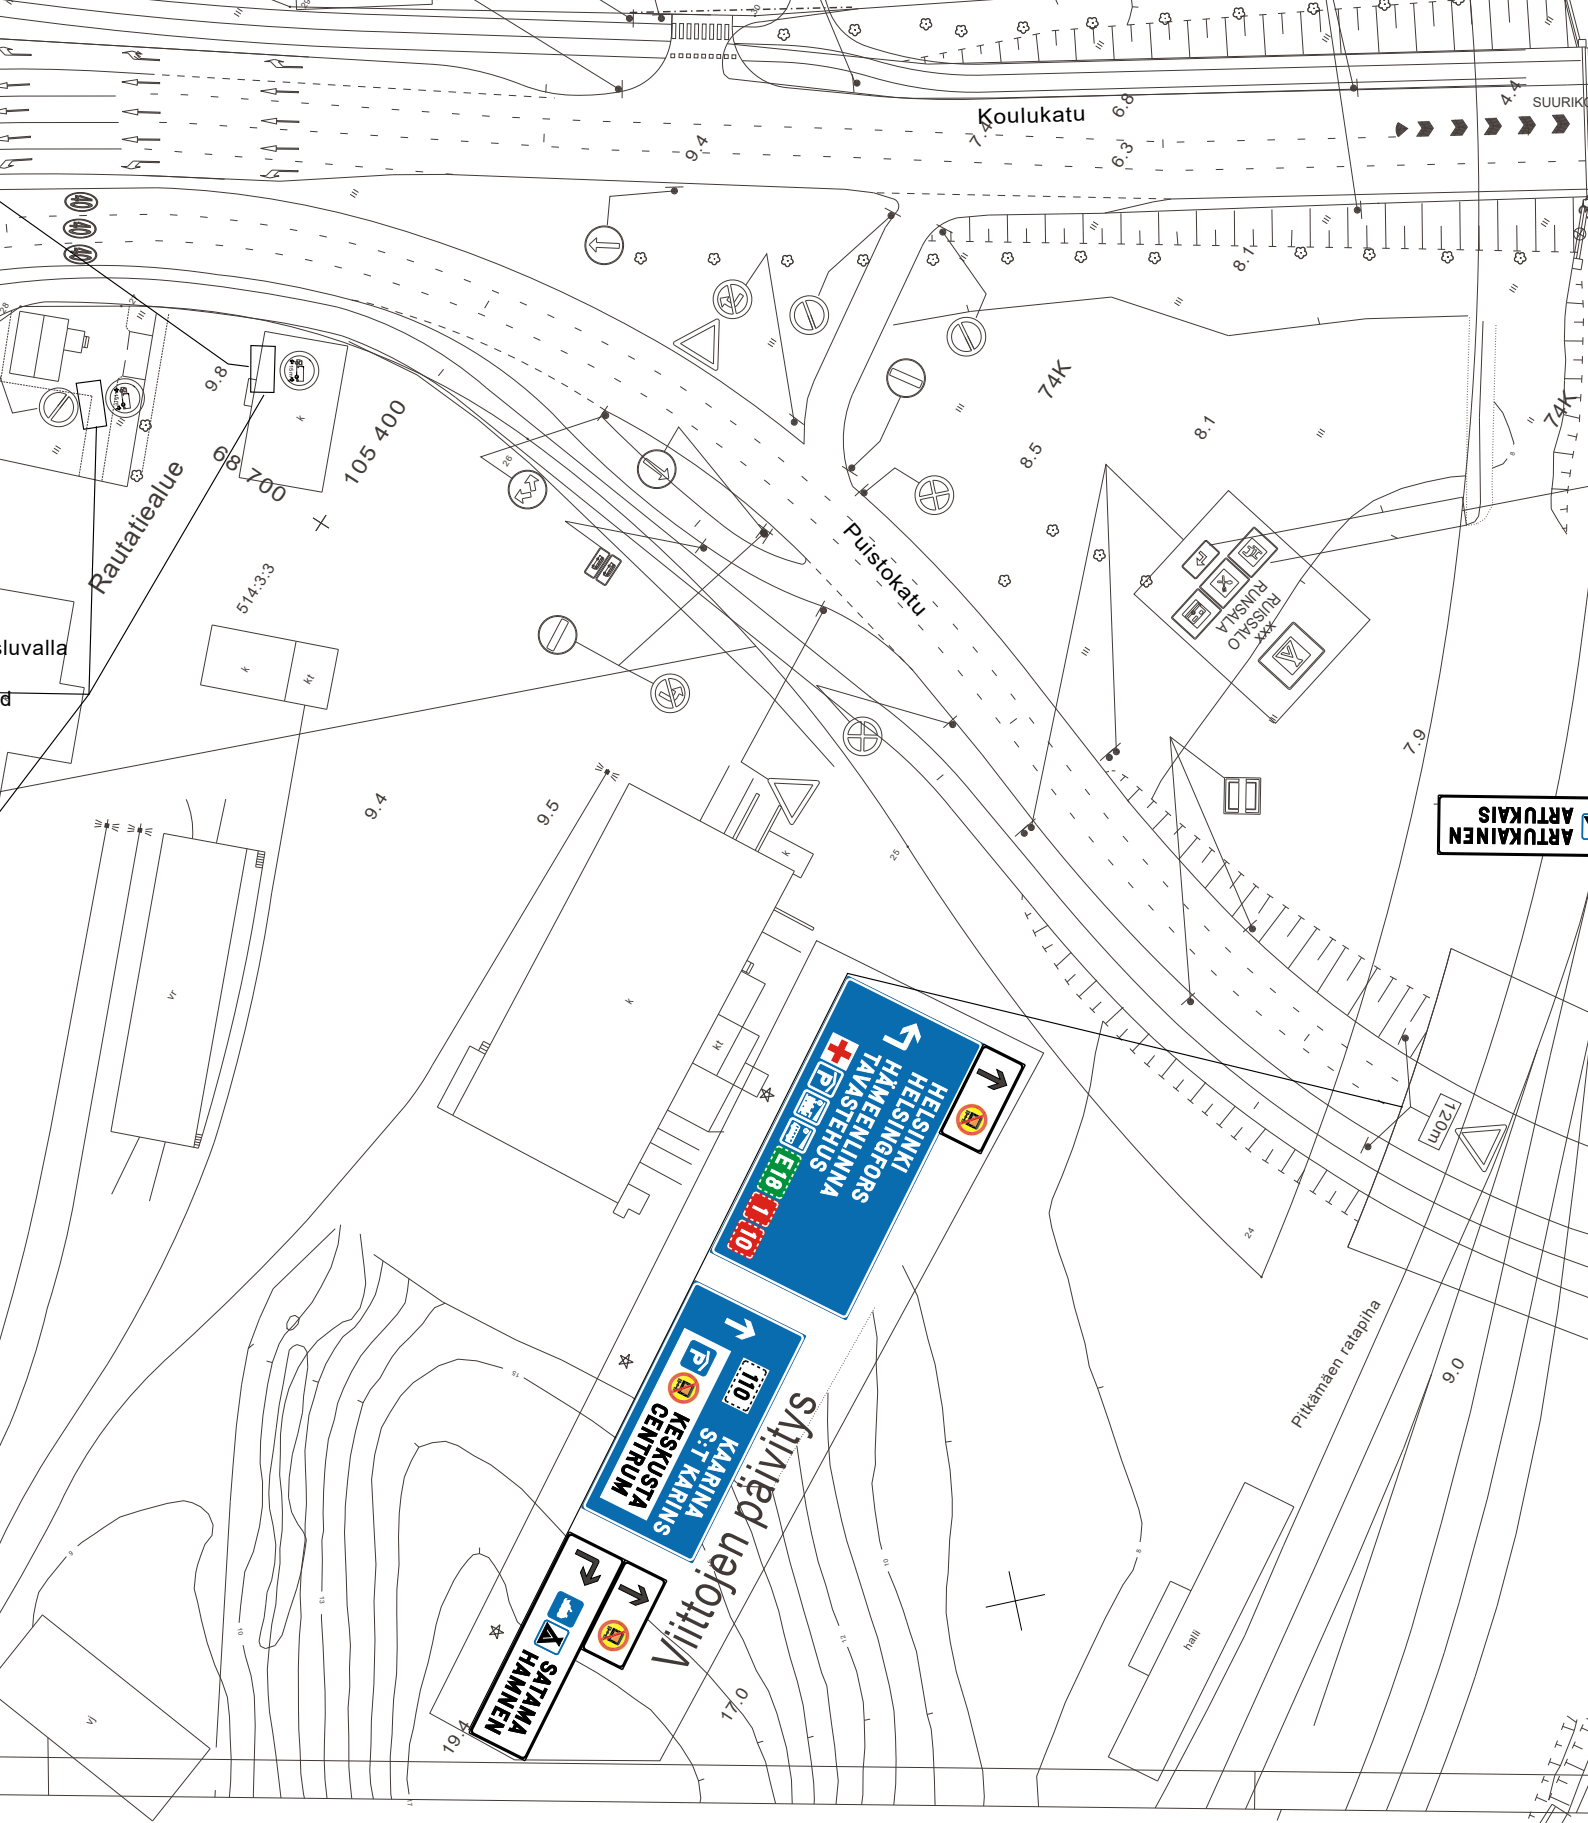

★ = UUSI

## Ote liikennesuunnitelmasta

n:o L 6132 043

PUISTOKATU

Viittojen päivitys


pvm 26.8.2024

mittakaava 1:1000

Diario nro. 1631-2024

Suunn./Piirt. L. Pirilä/H. Nordqvist

suunn.pääll.

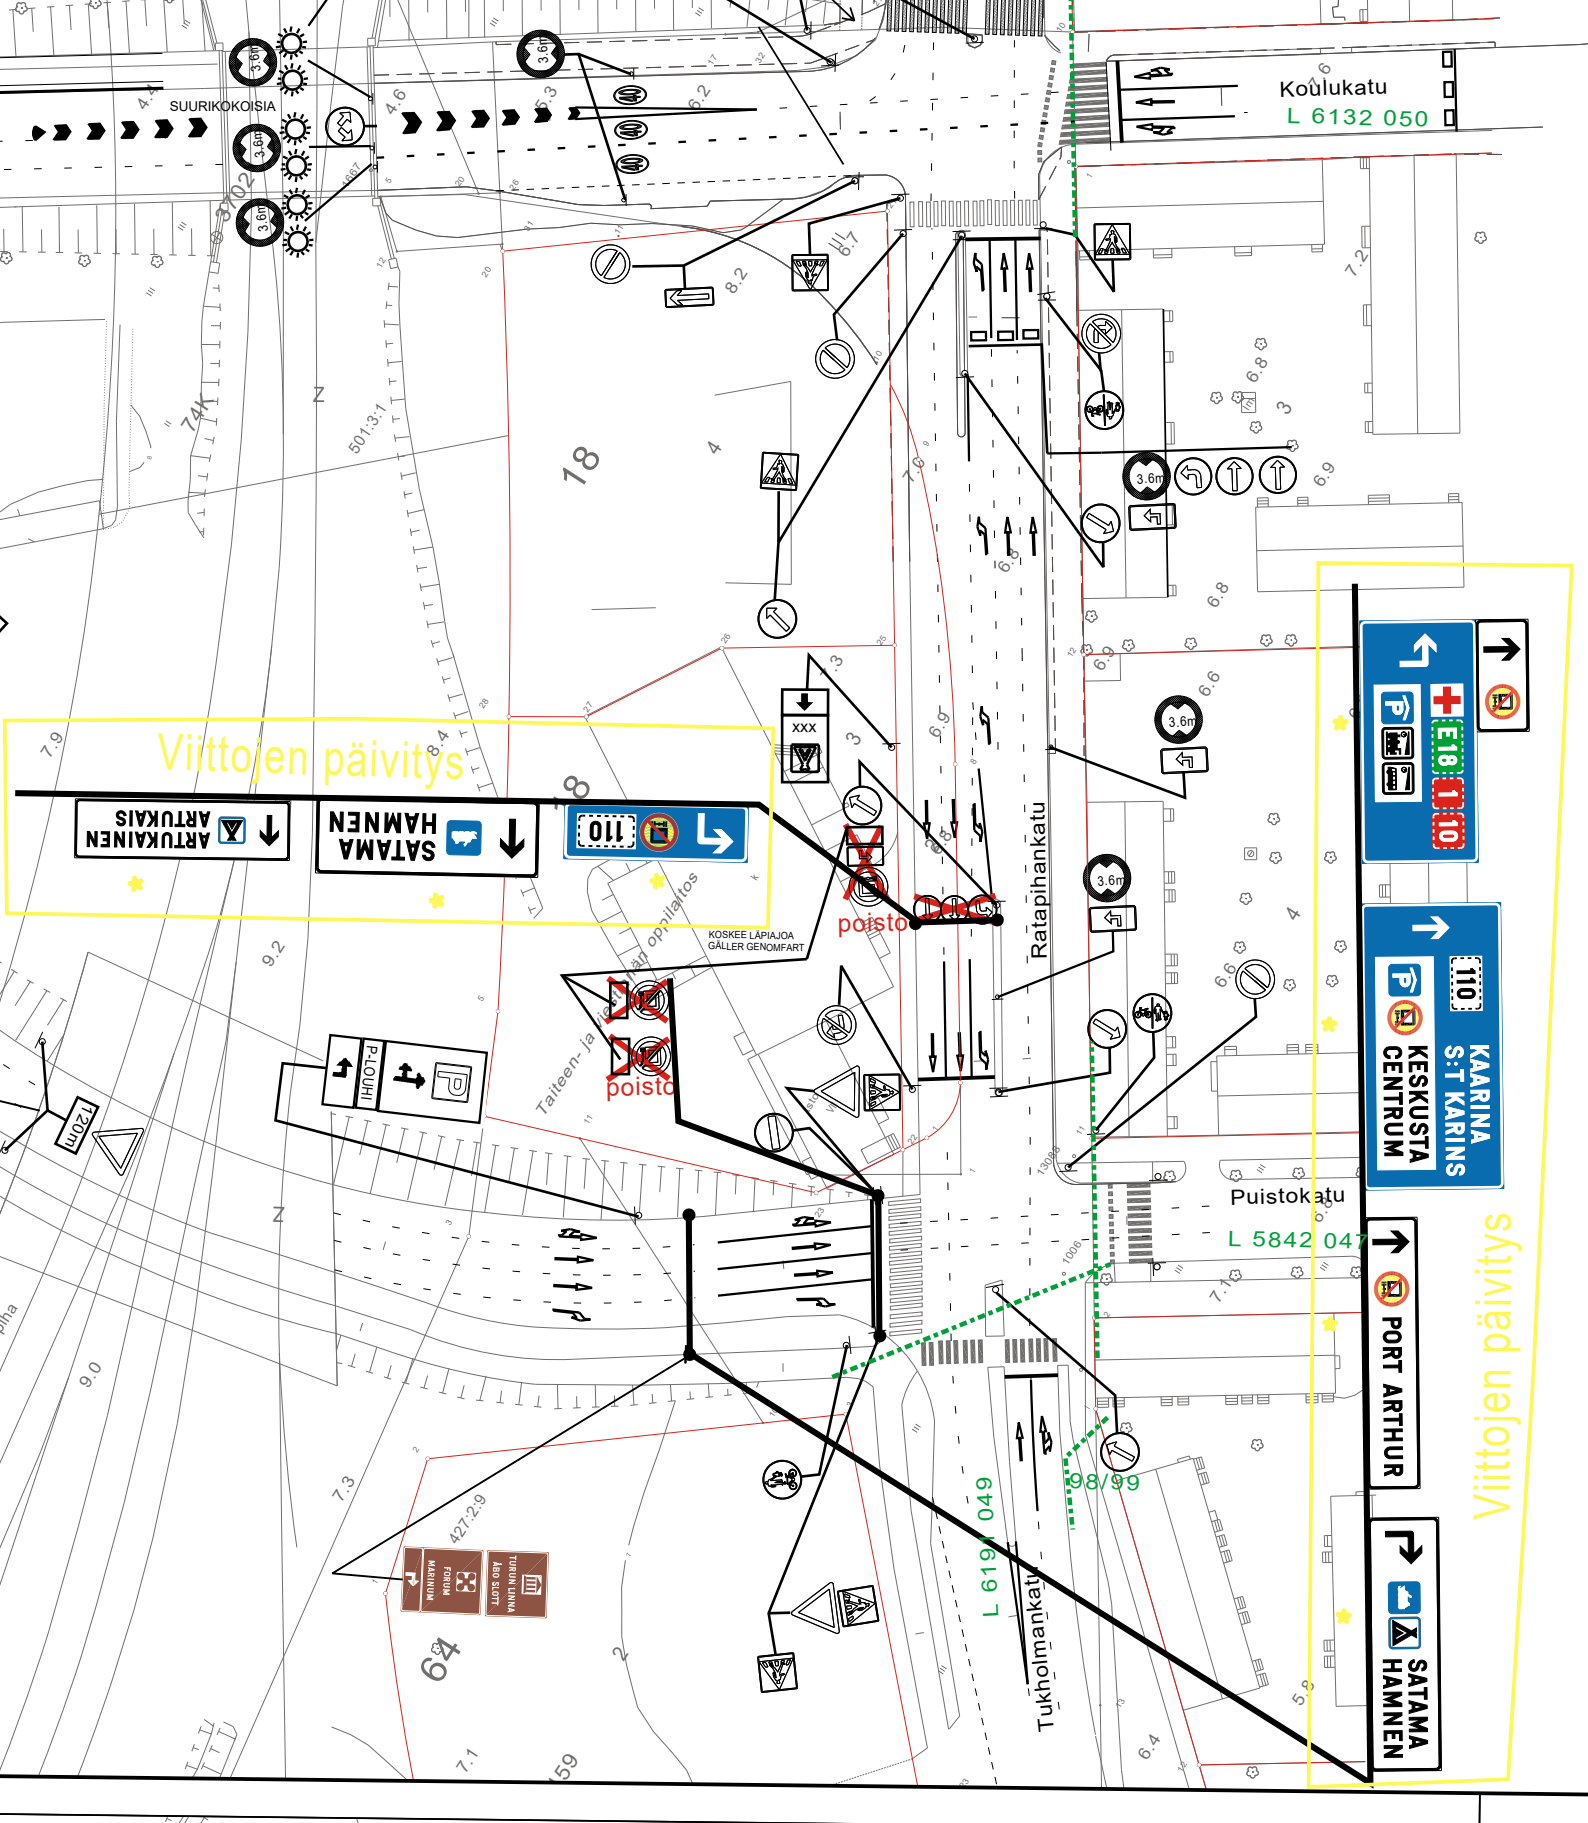

★ = UUSI

## Ote 2 liikennesuunnitelmasta

n:o L 6132 043

PUISTOKATU ja RATAPIHANKATU

Viittojen päivitys

pvm 26.8.2024

mittakaava 1:1000


Diario nro. 1631-2024

Suunn./Piirt. L. Pirilä/H. Nordqvist

suunn.pääll.






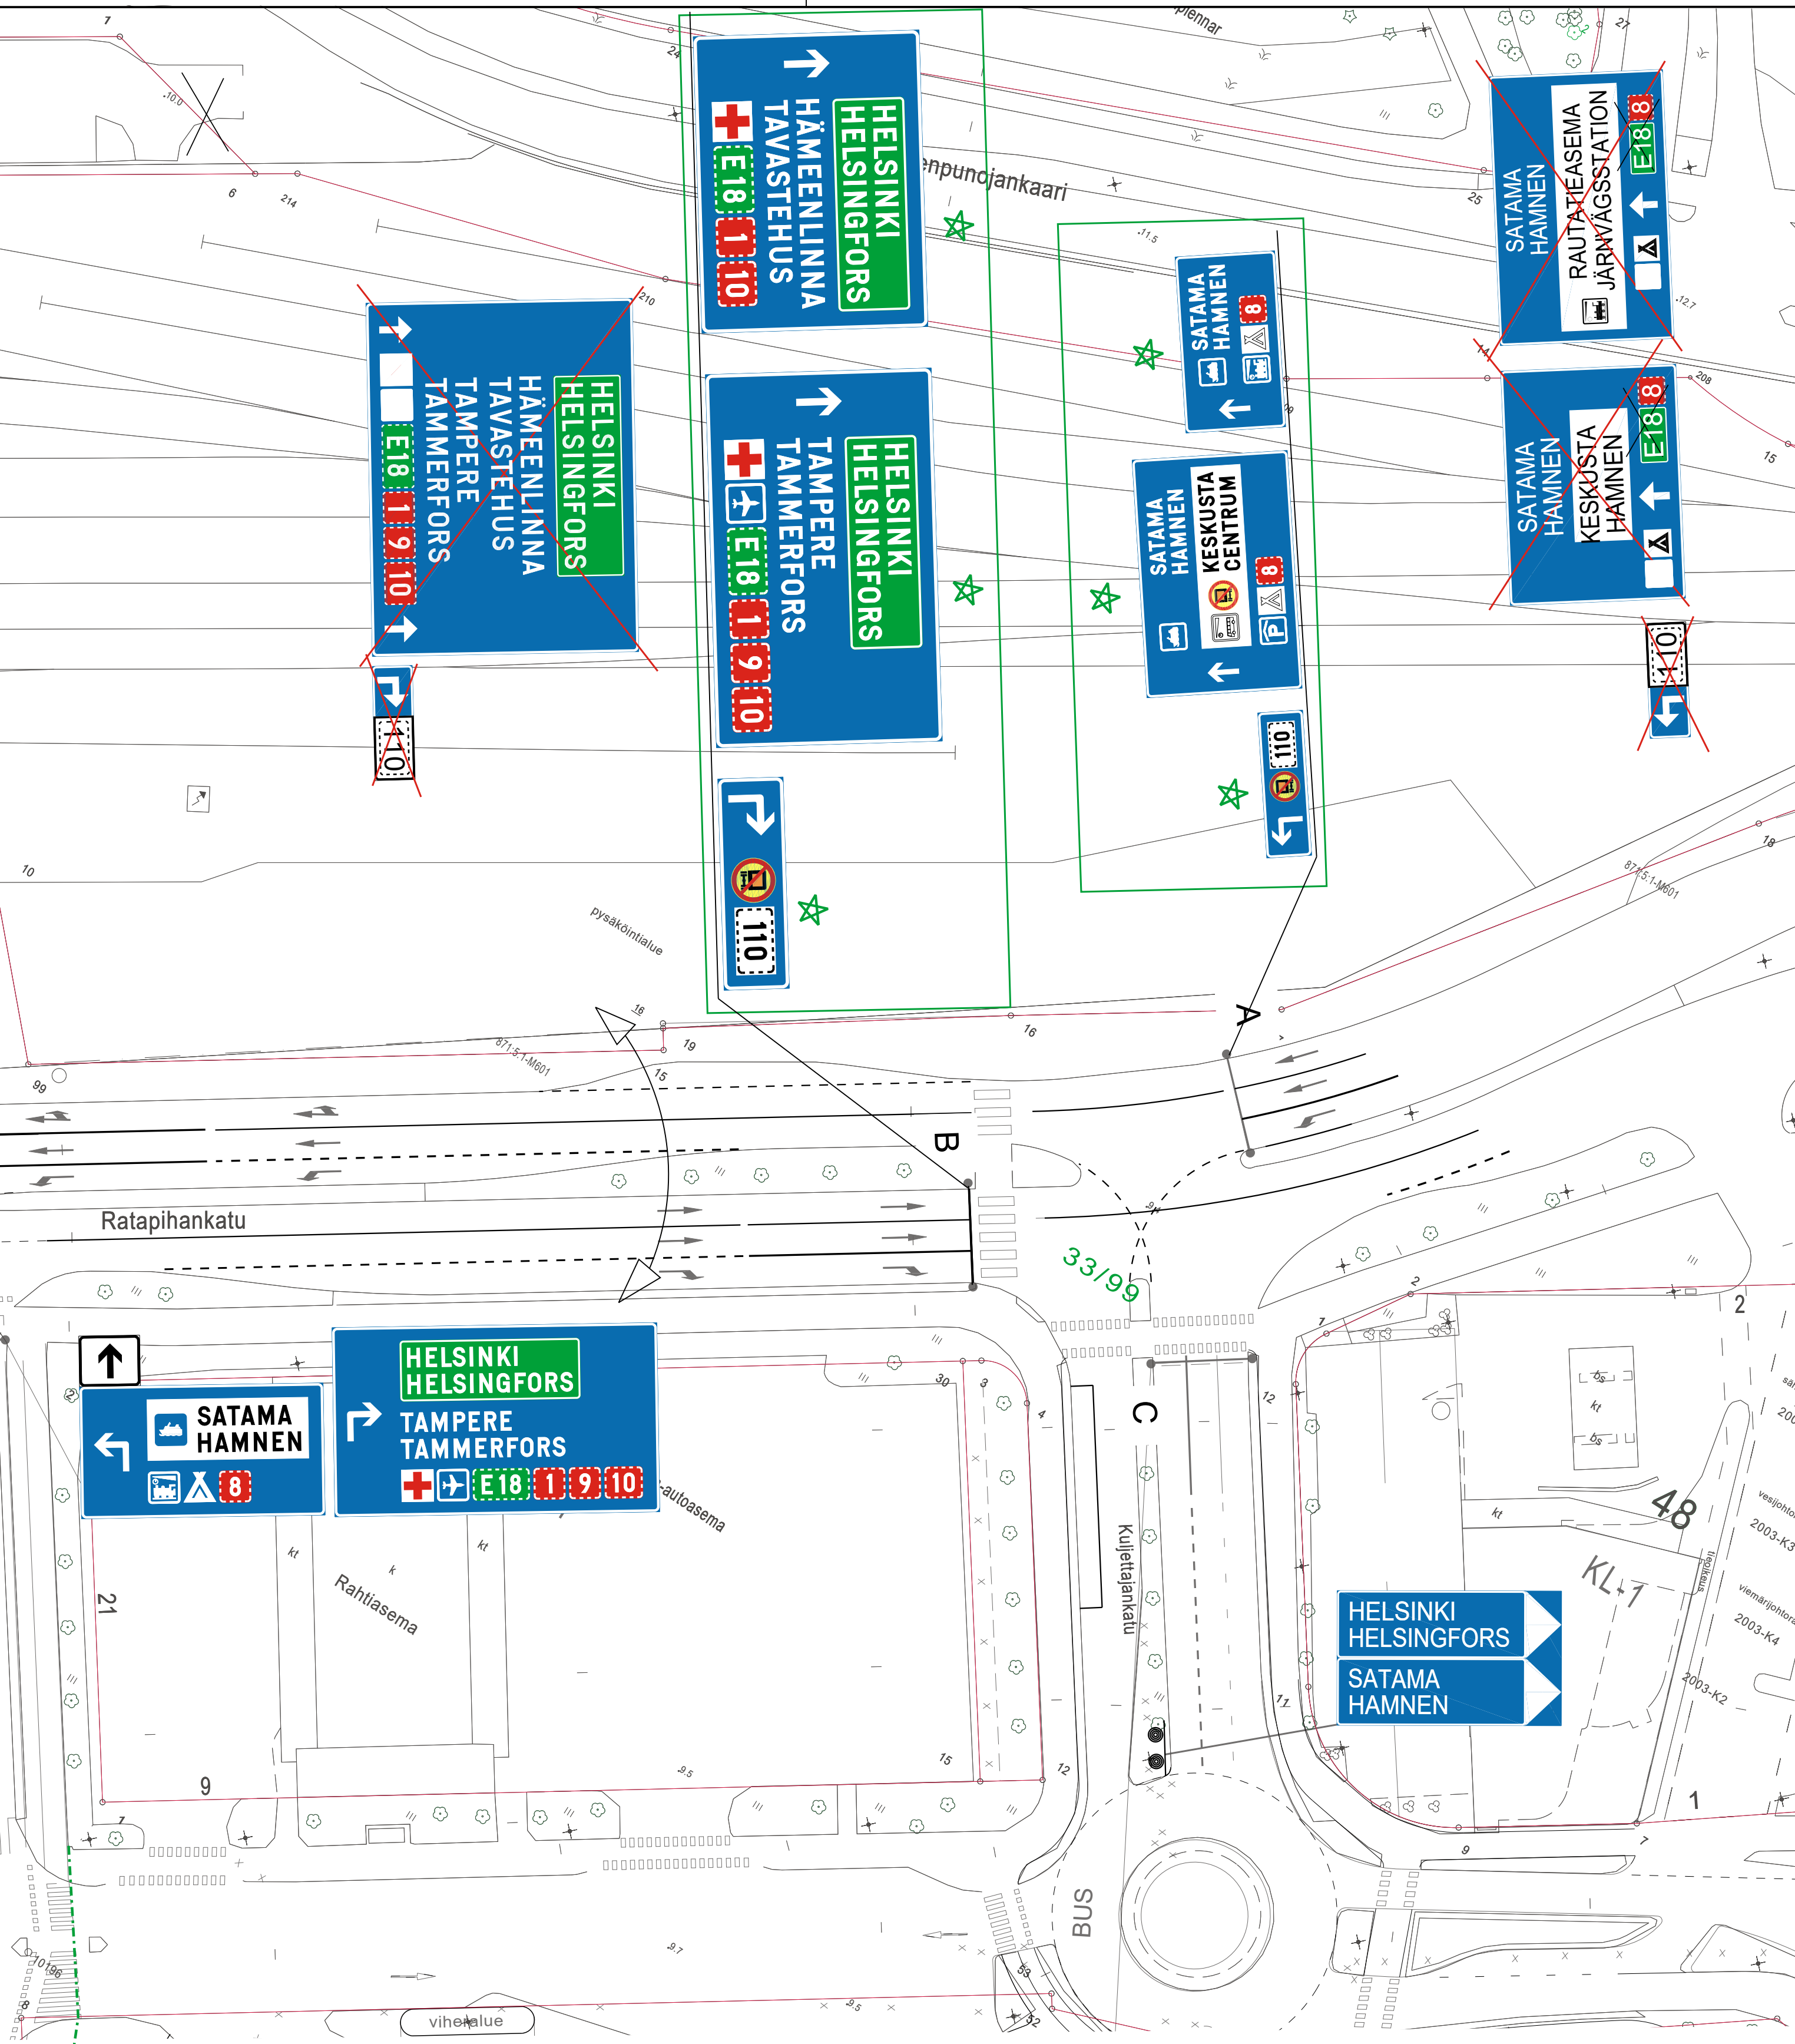

= UUSI

Ote liikennesuunnitelmasta		n:o L 6481 081	
RATAPIHANKATU			
Viitta muutokset		pvm	26.8.2024
		mittakaava	1:500
		Diario no.	1631-2024
Suunn./Piirt. L. Pirilä/H. Nordqvist		suunn.pääll.	

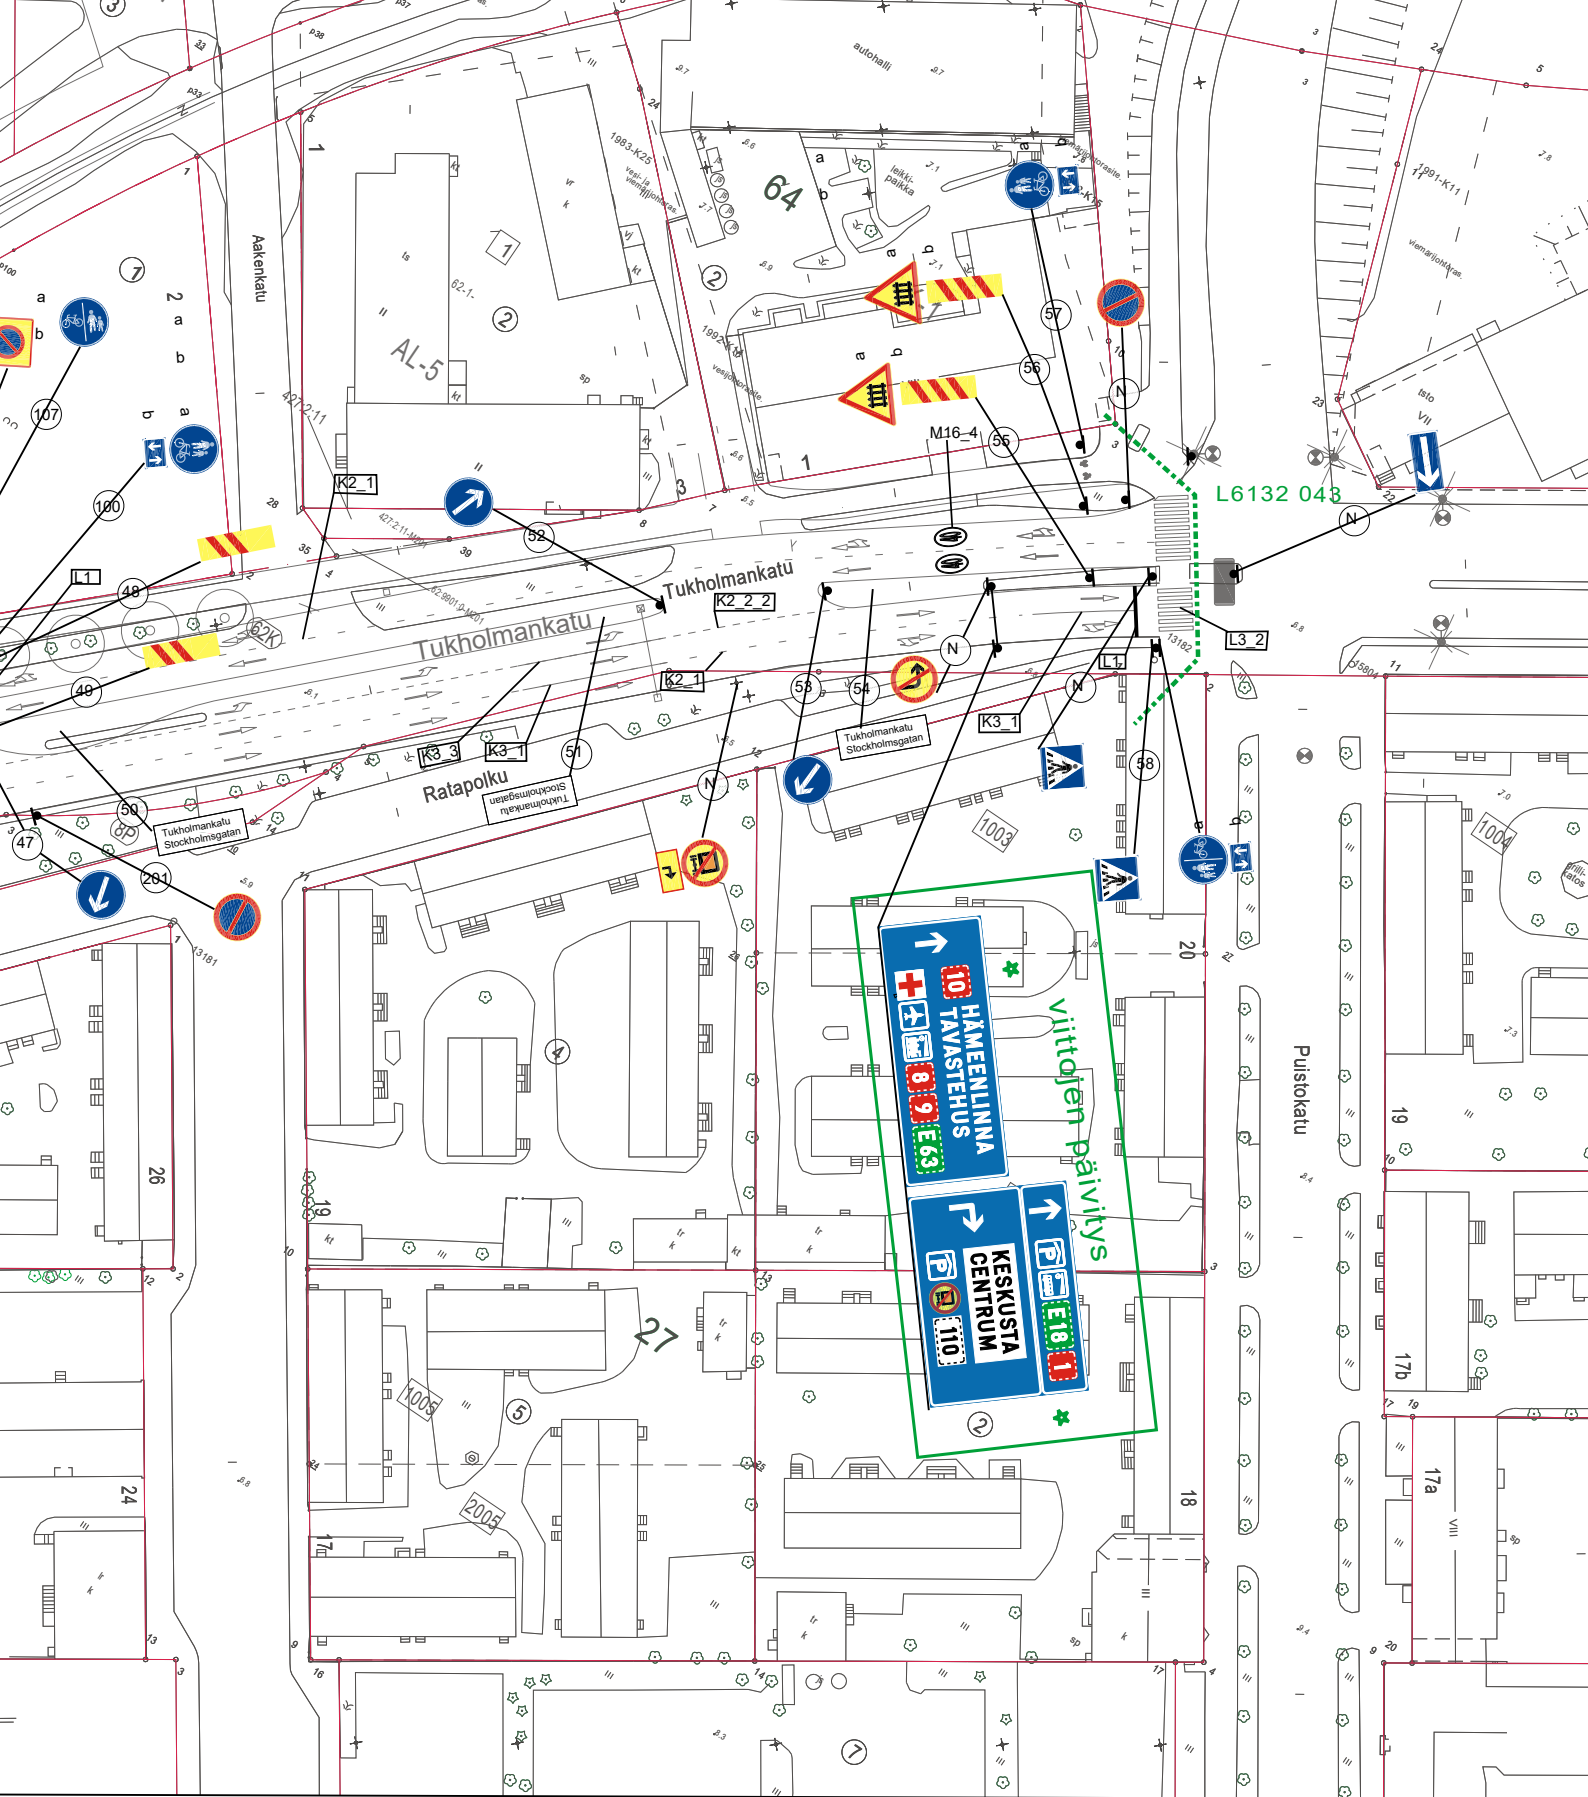

★ = UUSI

Ote liikennesuunnitelmasta

n:o L 6204 001

TUKHOLMANKATU

Viittojen päivitys

pvm 26.8.2024

mittakaava 1:1000


Diario nro. 1631-2024

Suunn./Piirt. L. Pirilä/H. Nordqvist

suunn.pääll.





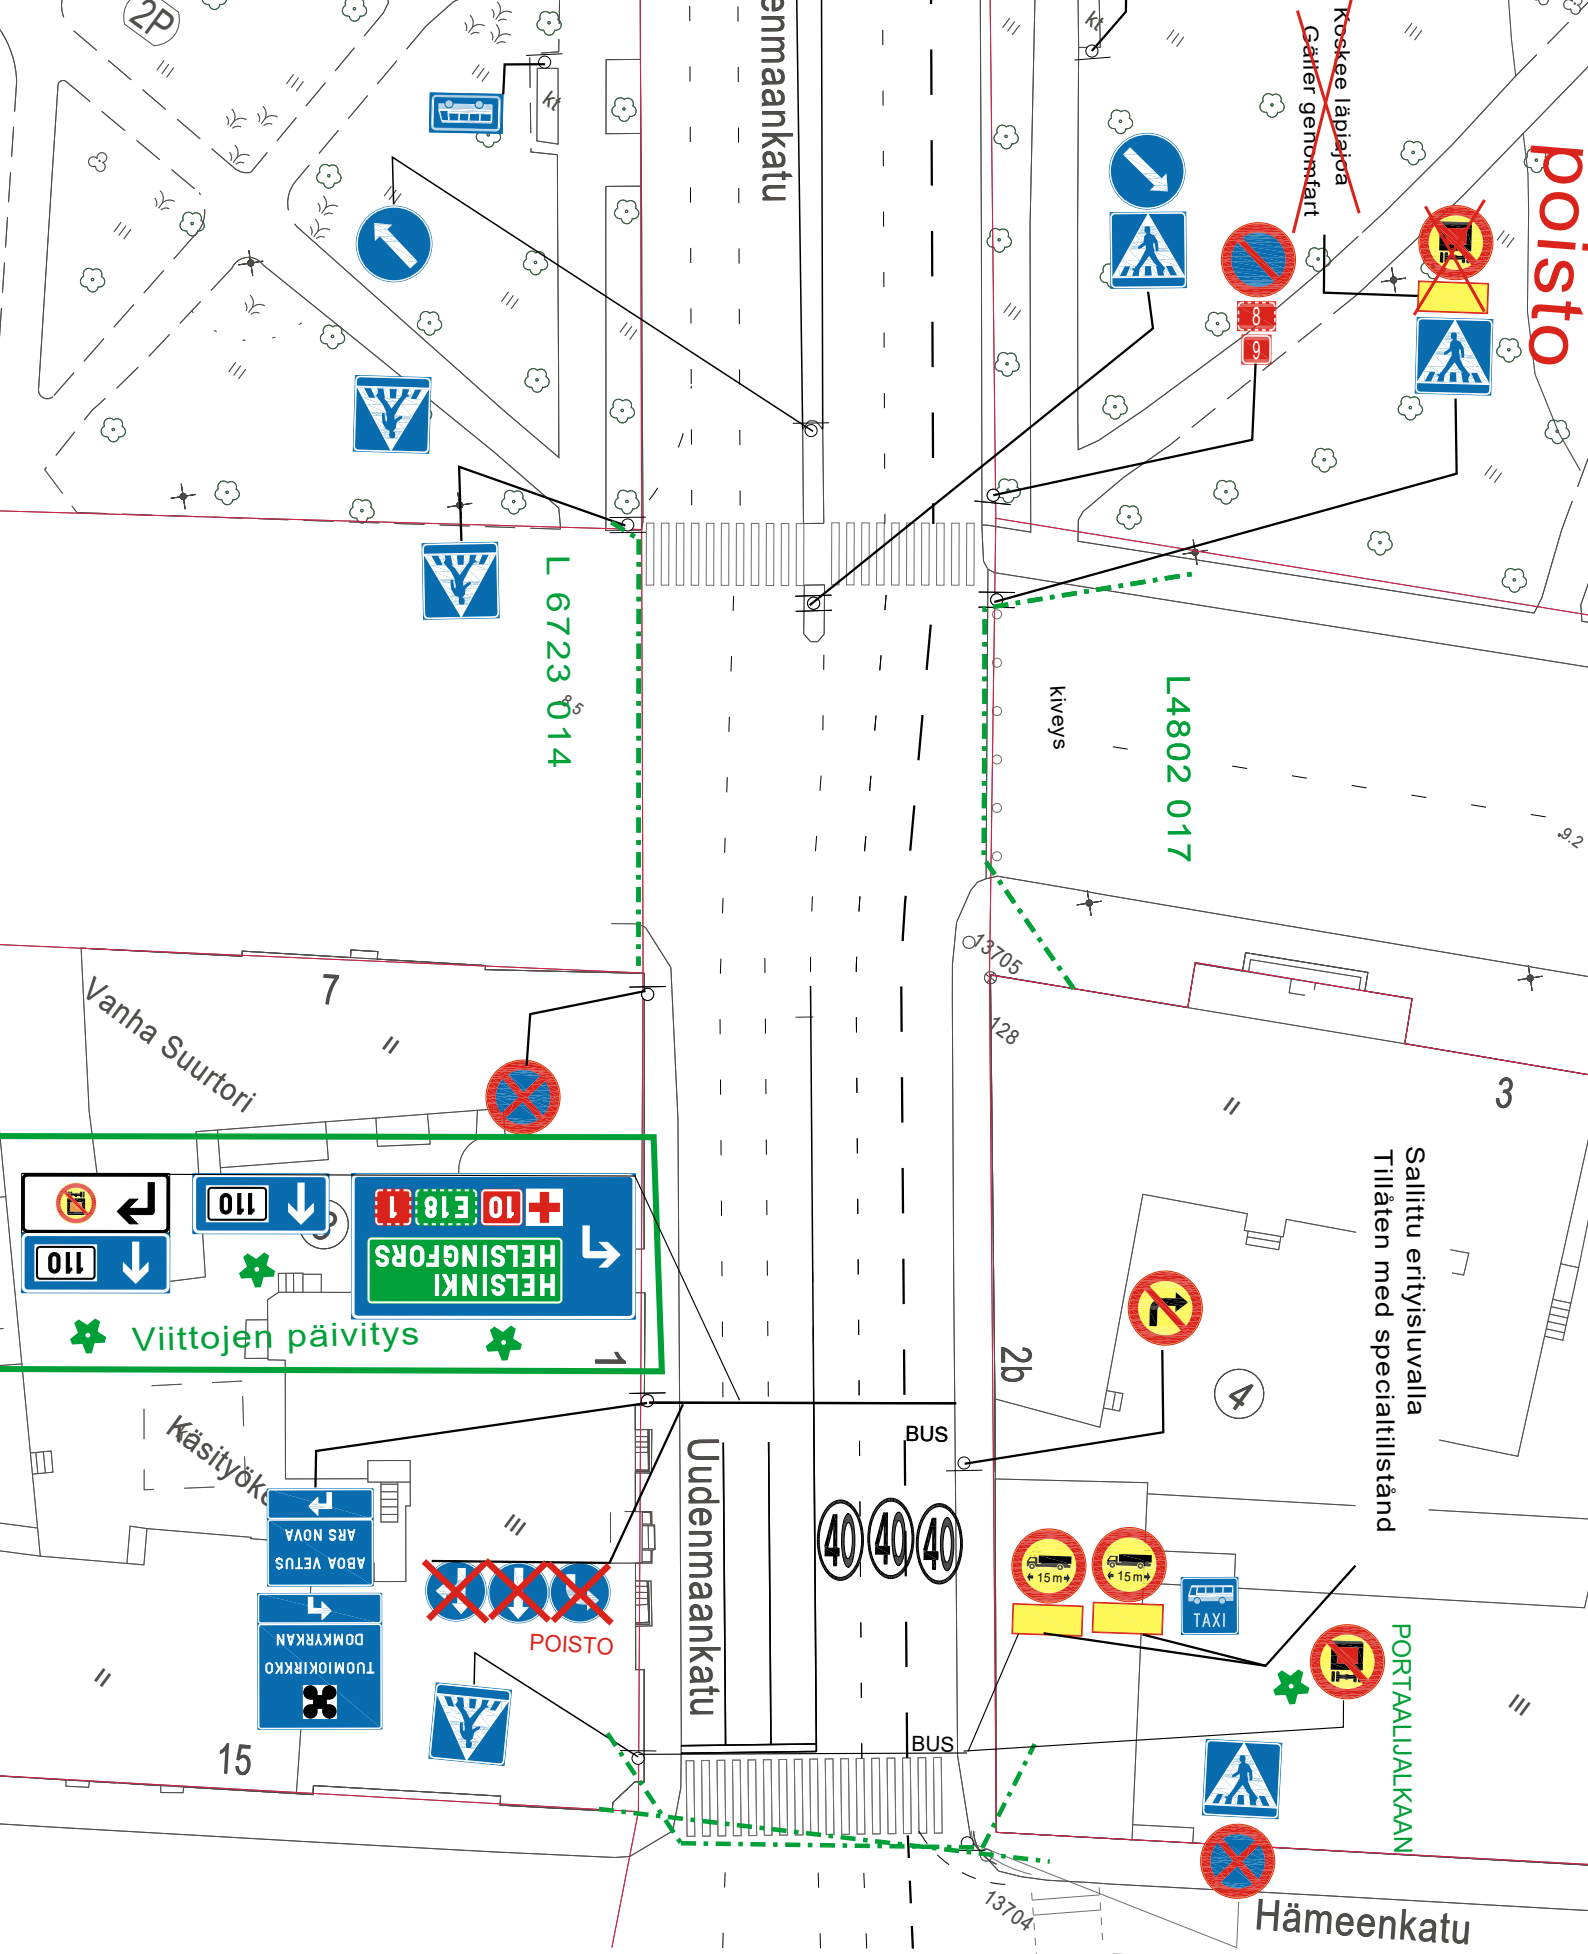

★ = UUSI

Ote liikennesuunnitelmasta		n:o	L 6026 050
UUDENMAANKATU			
Viittapäivityksiä ja VAK muutoksia	pvm	26.8.2024	
	mittakaava	1:500	
	Diario nro.	1631-2024	
Stuunn./Piirt.	L. Pirilä/H. Nordqvist	suunn.pääll.	