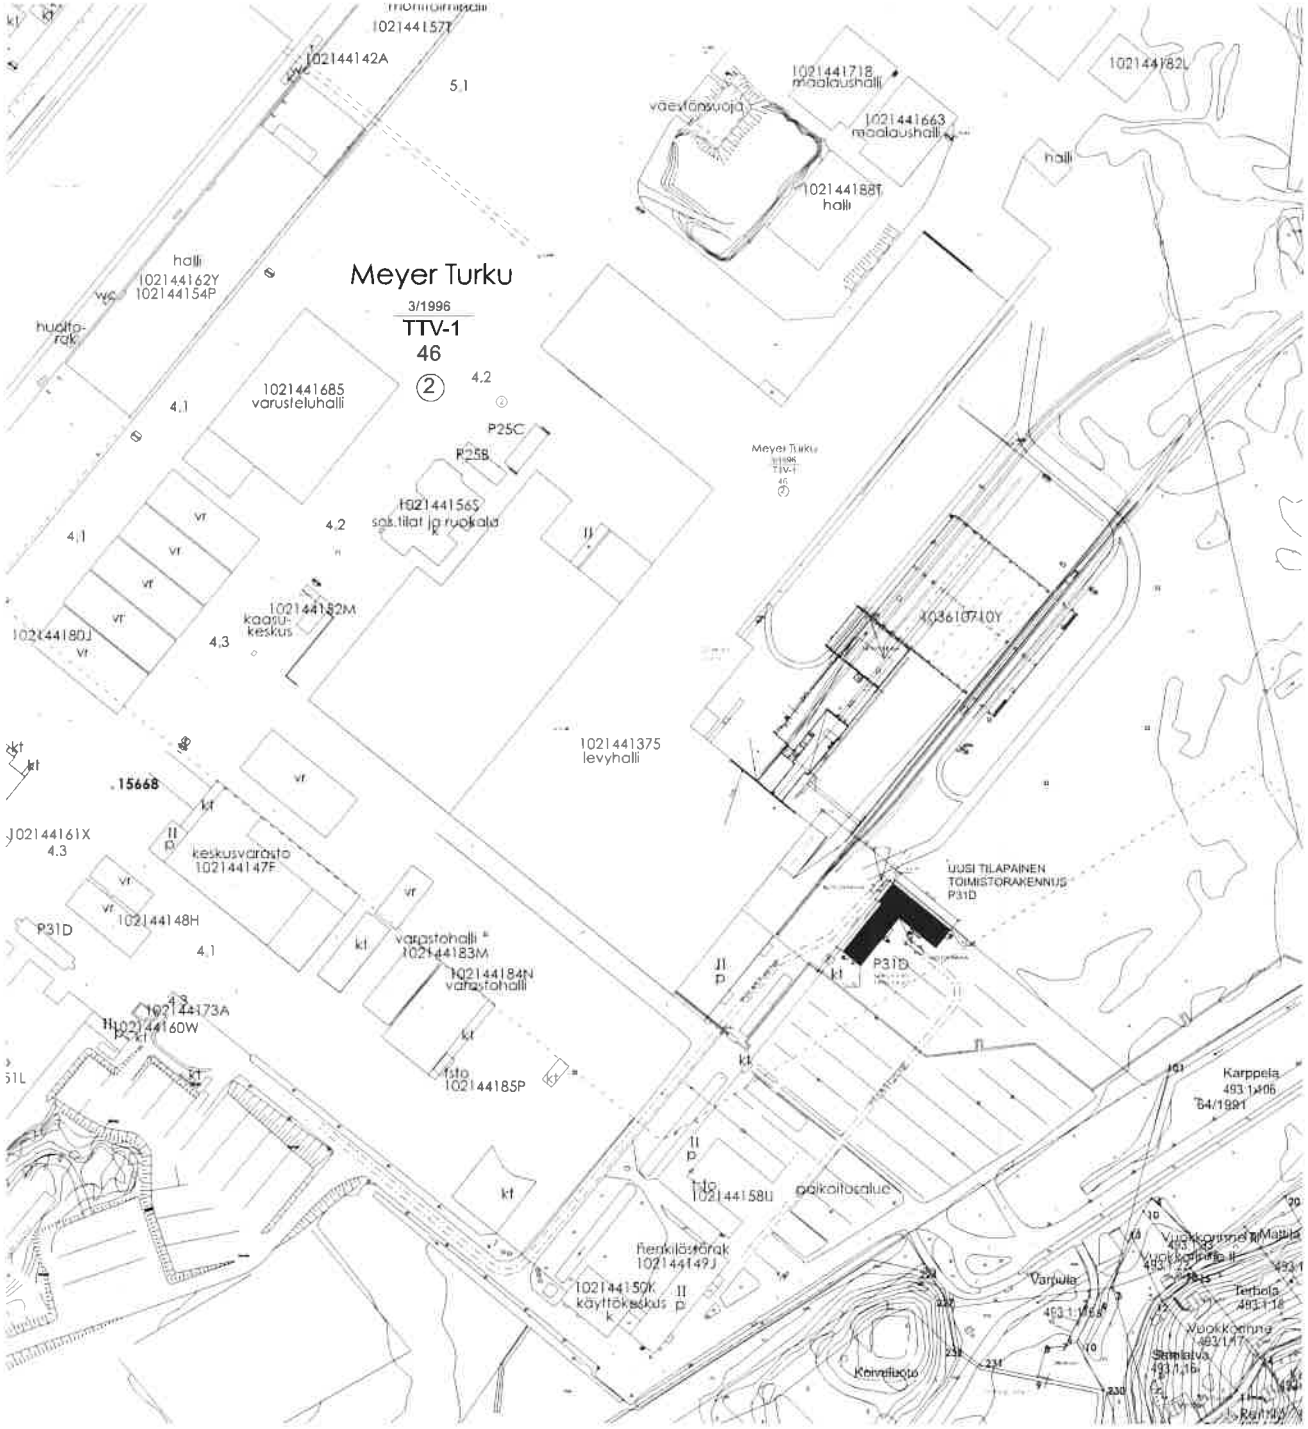

MEYER TURKU
KAUPUNKINOCA
KONTTELI
TONTTI 2
KIINTEISTÖ
TONTIN PINTA-ALA

RAKENNUS P32C

P32C	
Asemapiirustus	1:1000 1:5000
ARK 772-11	