



KL\_kaista\_Kalevantie\_pohj  
PL 45

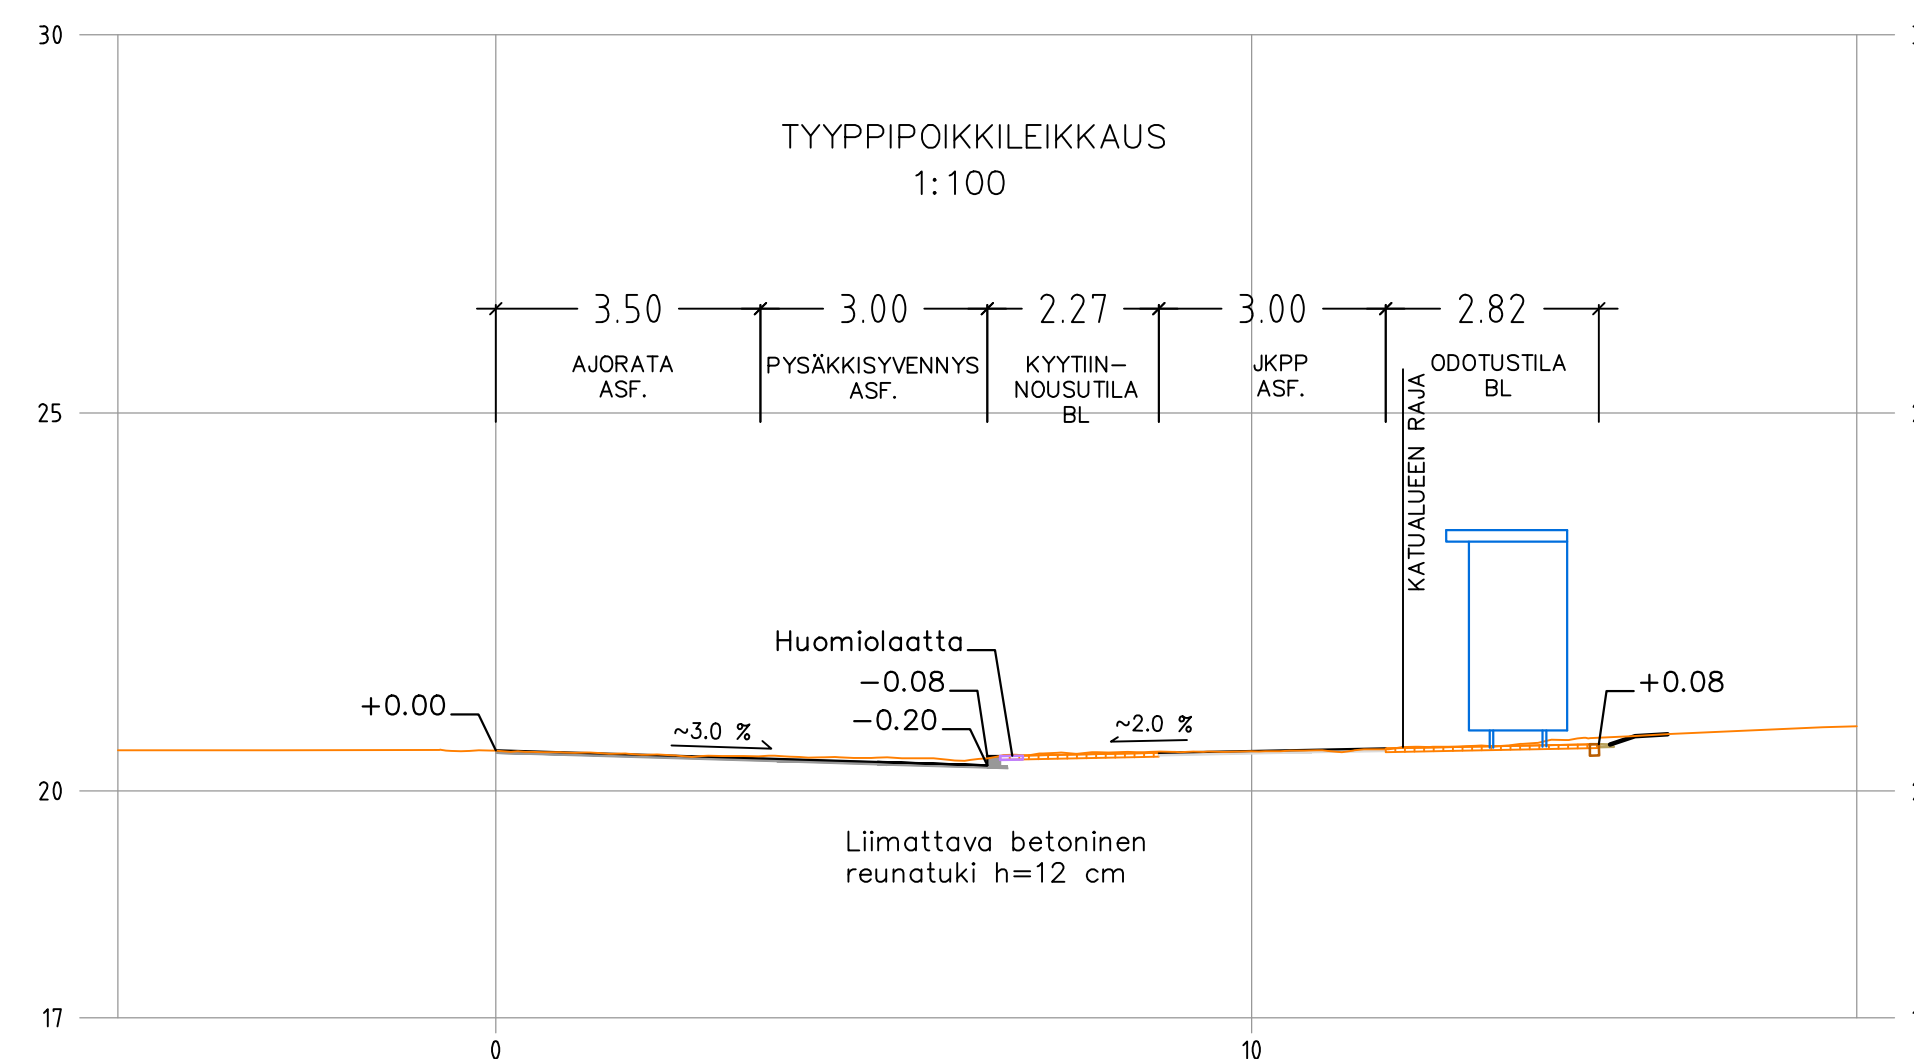

KL\_kaista\_Kalevantie\_etela  
PL 75

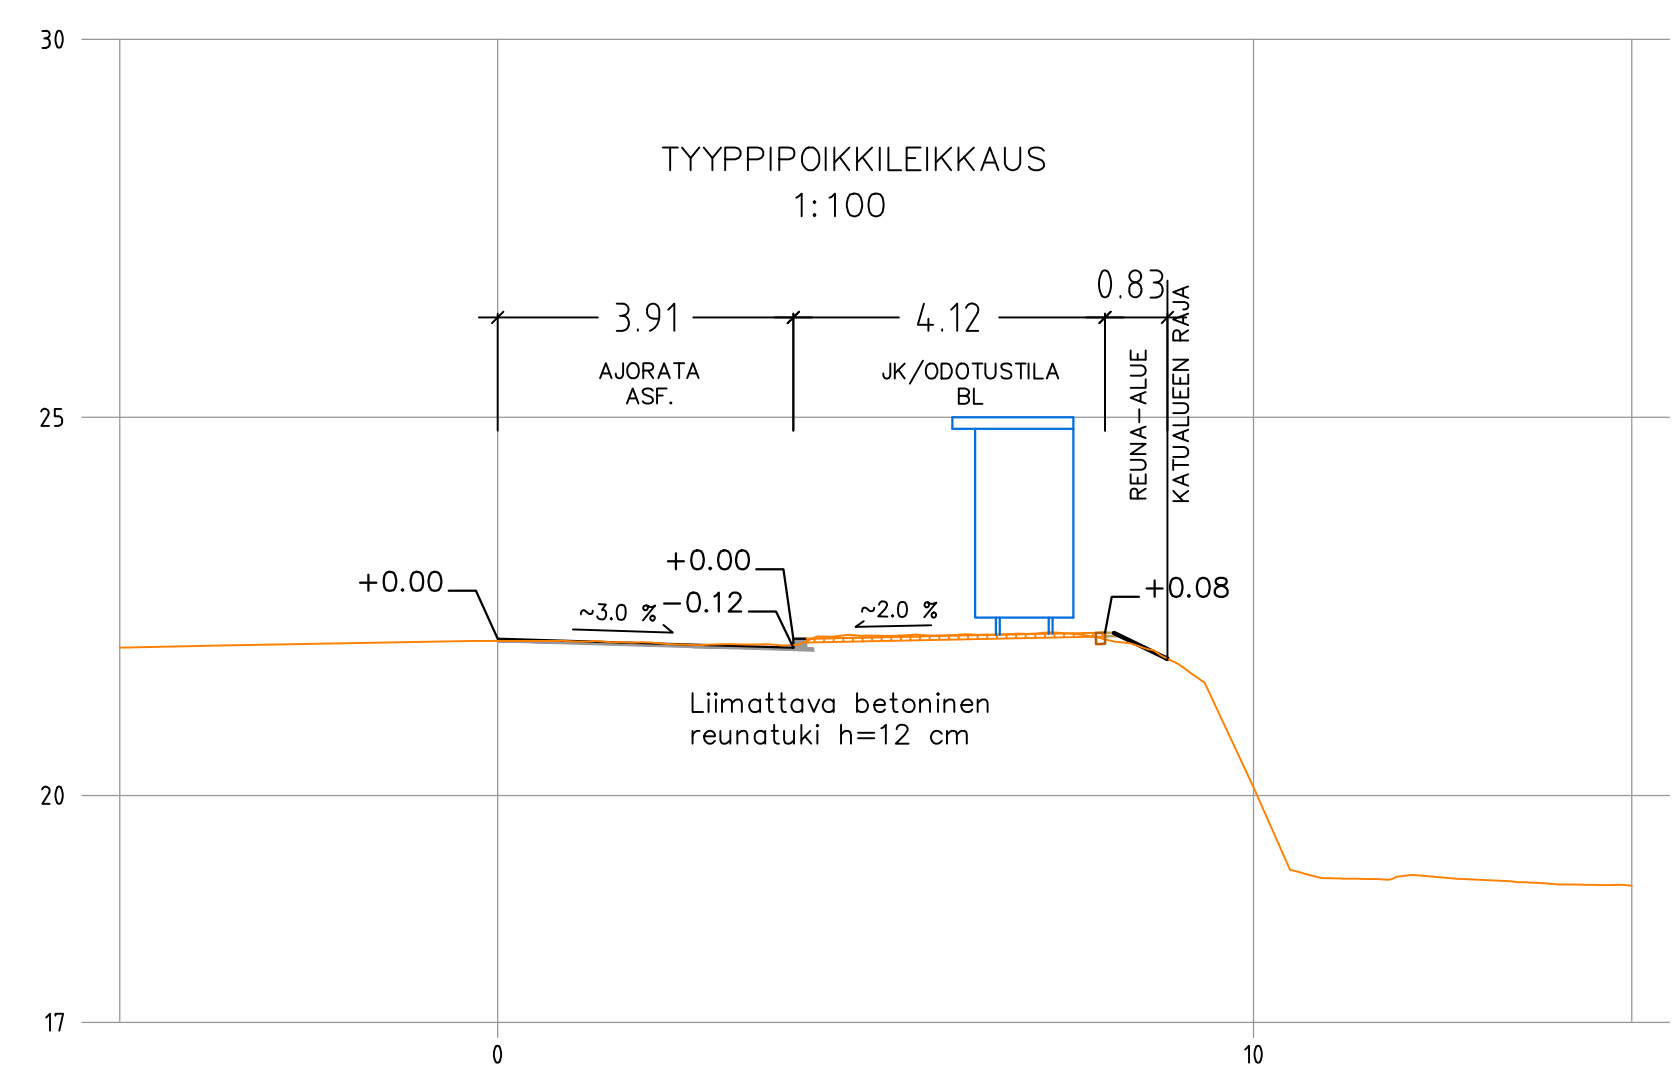

Merkkien selitykset:

- SUUNNITELTU KORKEUS MAANPINNAN KORKEUS
- NYKYINEN KORKEUS
- SUUNNITELTU KORKEUS
- ASFALTI, AJORATA
- ASFALTI, KÄVELY- JA PYÖRÄTIE
- VIHERALUE
- BETONILAATTA, JALKAKÄYTTÄVÄ
- BETONIKIVEYS
- HUOMIOILAATTA
- REUNATUKI
- REUNATUKI MADALLETTU
- NYKYINEN HULEVESIKAIVO
- UUSITTAVA HULEVESIKAIVO
- PYSÄKKI
- POISTETTAVA PUU
- VIRTAAUSSUUNTA

Koordinaattijärjestelmät:  
Taso X,Y: ETRS-GK23  
(EUREF-FIN)  
Korkeus Z: N2000

HYVÄKSYNYT:  
VIRAN PUOLESTA:

KAUPUNKINOSA: ITÄHARJU  
ASEMAKAVA: 62/2001 24.07.2004, 4/1945 20.12.1945  
DIAGRAMMERO: 6424-2024  
KATULUOKKA: 1 & 5

KORVAAN PIIRUSTUKSEN:  
KORVAAN OSITTAN PIIRUSTUKSEN: C 6177 019

KORVATU PIIRUSTUKSELLA:  
KORVATU OSITTAN PIIRUSTUKSELLA:

TUUNN. MUUTOS TAI TÄYDENNYS PÄIVÄYS SUUNNIT./PIIR. TARK./MYY.

**TURUN KAUPUNKI, KAUPUNKIYMPÄRISTÖ**  
KAUPUNKIRAKENTAMINEN  
KAUPUNKIYMPÄRISTÖN TOTEUTUSSUUNNITTELU

KOHDE: KALEVANTIE, TAPIONPUISTO  
Katu- ja puistosuunnitelma  
Asemapiirros  
Tyyppioppikaleikkaukset

SUUNNITTELIJA: Ossi Kaila  
SUUNNITTELUVAUVA: Jari  
TARKASTAJAT: Ossi Kaila  
MITTAKAVA: 1:500 1:100  
PÄIVÄYS: 13.9.2024  
HYVÄKSYJÄ: Kari Linnakoski  
PIIRUSTUSNUMERO: KW 6177 050  
MUUTOS: