

MERKINTÖJEN SELITYKSIÄ

-  Niitty
-  Sora
-  suunniteltu maanpinta
nykyinen maanpinta
-  Keskilinja ja suunniteltu korkeusasema
-  Korttelinumero
-  Tonttinumero
-  Nykyinen valaisin
-  Avokallio
-  Nykyinen avo-oja
-  Suunniteltu avo-oja
-  Katualueenraja

Koordinaattijärjestelmät:
Taso X,Y: ETRS-GK23
(EUREF-FIN)
Korkeus Z: N2000


HYVÄKSYNYT:
VIRAN PUOLESTA:

KAUPUNGINOSA: TOIJAINEN 153
ASEMAKAAVA: 853 21/2009 (13.01.2018)
DIAARINUMERO:
LIIKENNESUUNNITELMA:
KATULUOKKA: 5

KORVAA PIIRUSTUKSEN:
KORVAA OSITTAIN PIIRUSTUKSEN: -

KORVATTU PIIRUSTUKSELLA:
KORVATTU OSITTAIN PIIRUSTUKSELLA:

TUNN. MUUTOS TAI TÄYDENNYS PÄIVÄYS SUUNNIT./PIIRT. TARK./HYV.

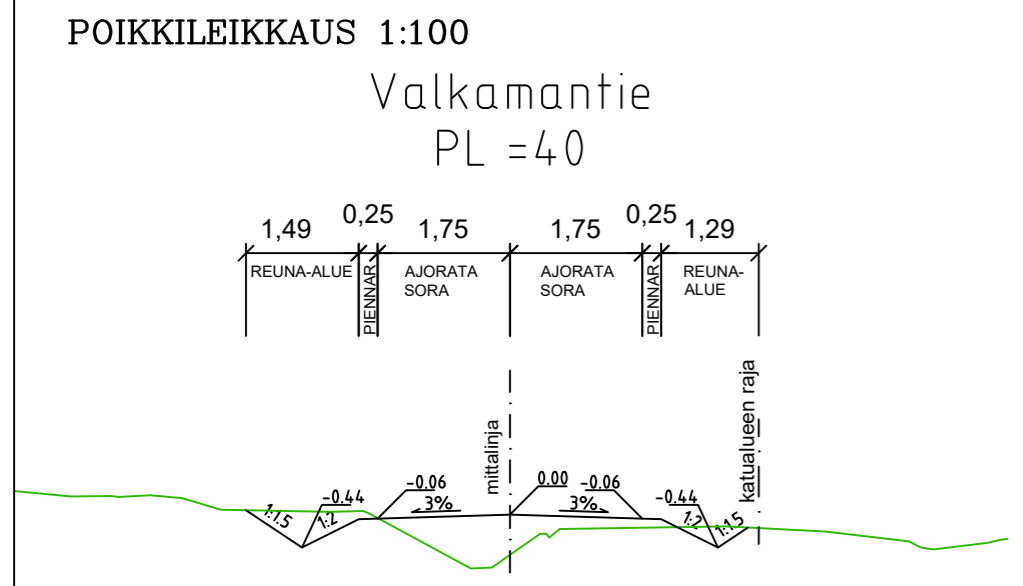

TURUN KAUPUNKI, KAUPUNKIYMPÄRISTÖ
KAUPUNKIRAKENTAMINEN
KAUPUNKIYMPÄRISTÖN TOTEUTUSSUUNNITELMA

Puolalankatu 5
20100 Turku

KOHDE: **Pyölinmetsä**
Yksityistien siirto pois tontilta

SISÄLTÖ: **PUISTOSUUNNITELMA**

SUUNNITTELUJA FCG	SUUNNITTELUVAUVAJAJA FCG	TARKASTANUT	MITTAKAAVA 1:500, 1:100
PÄIVÄYS 17.9.2024	HYVÄKSYJÄ	PIIRUSTUSNUMERO W 8953 021	MUUTOS

FCG	FCG Finnish Consulting Group Oy Satamakatu 22 20100 Turku Puh. 0104090 www.fcg.fi	HYV. 17.9.2024 J.Vesterberg
		TARK. 17.9.2024 T.Alatalo
		LAAT. 17.9.2024 T.Salminen