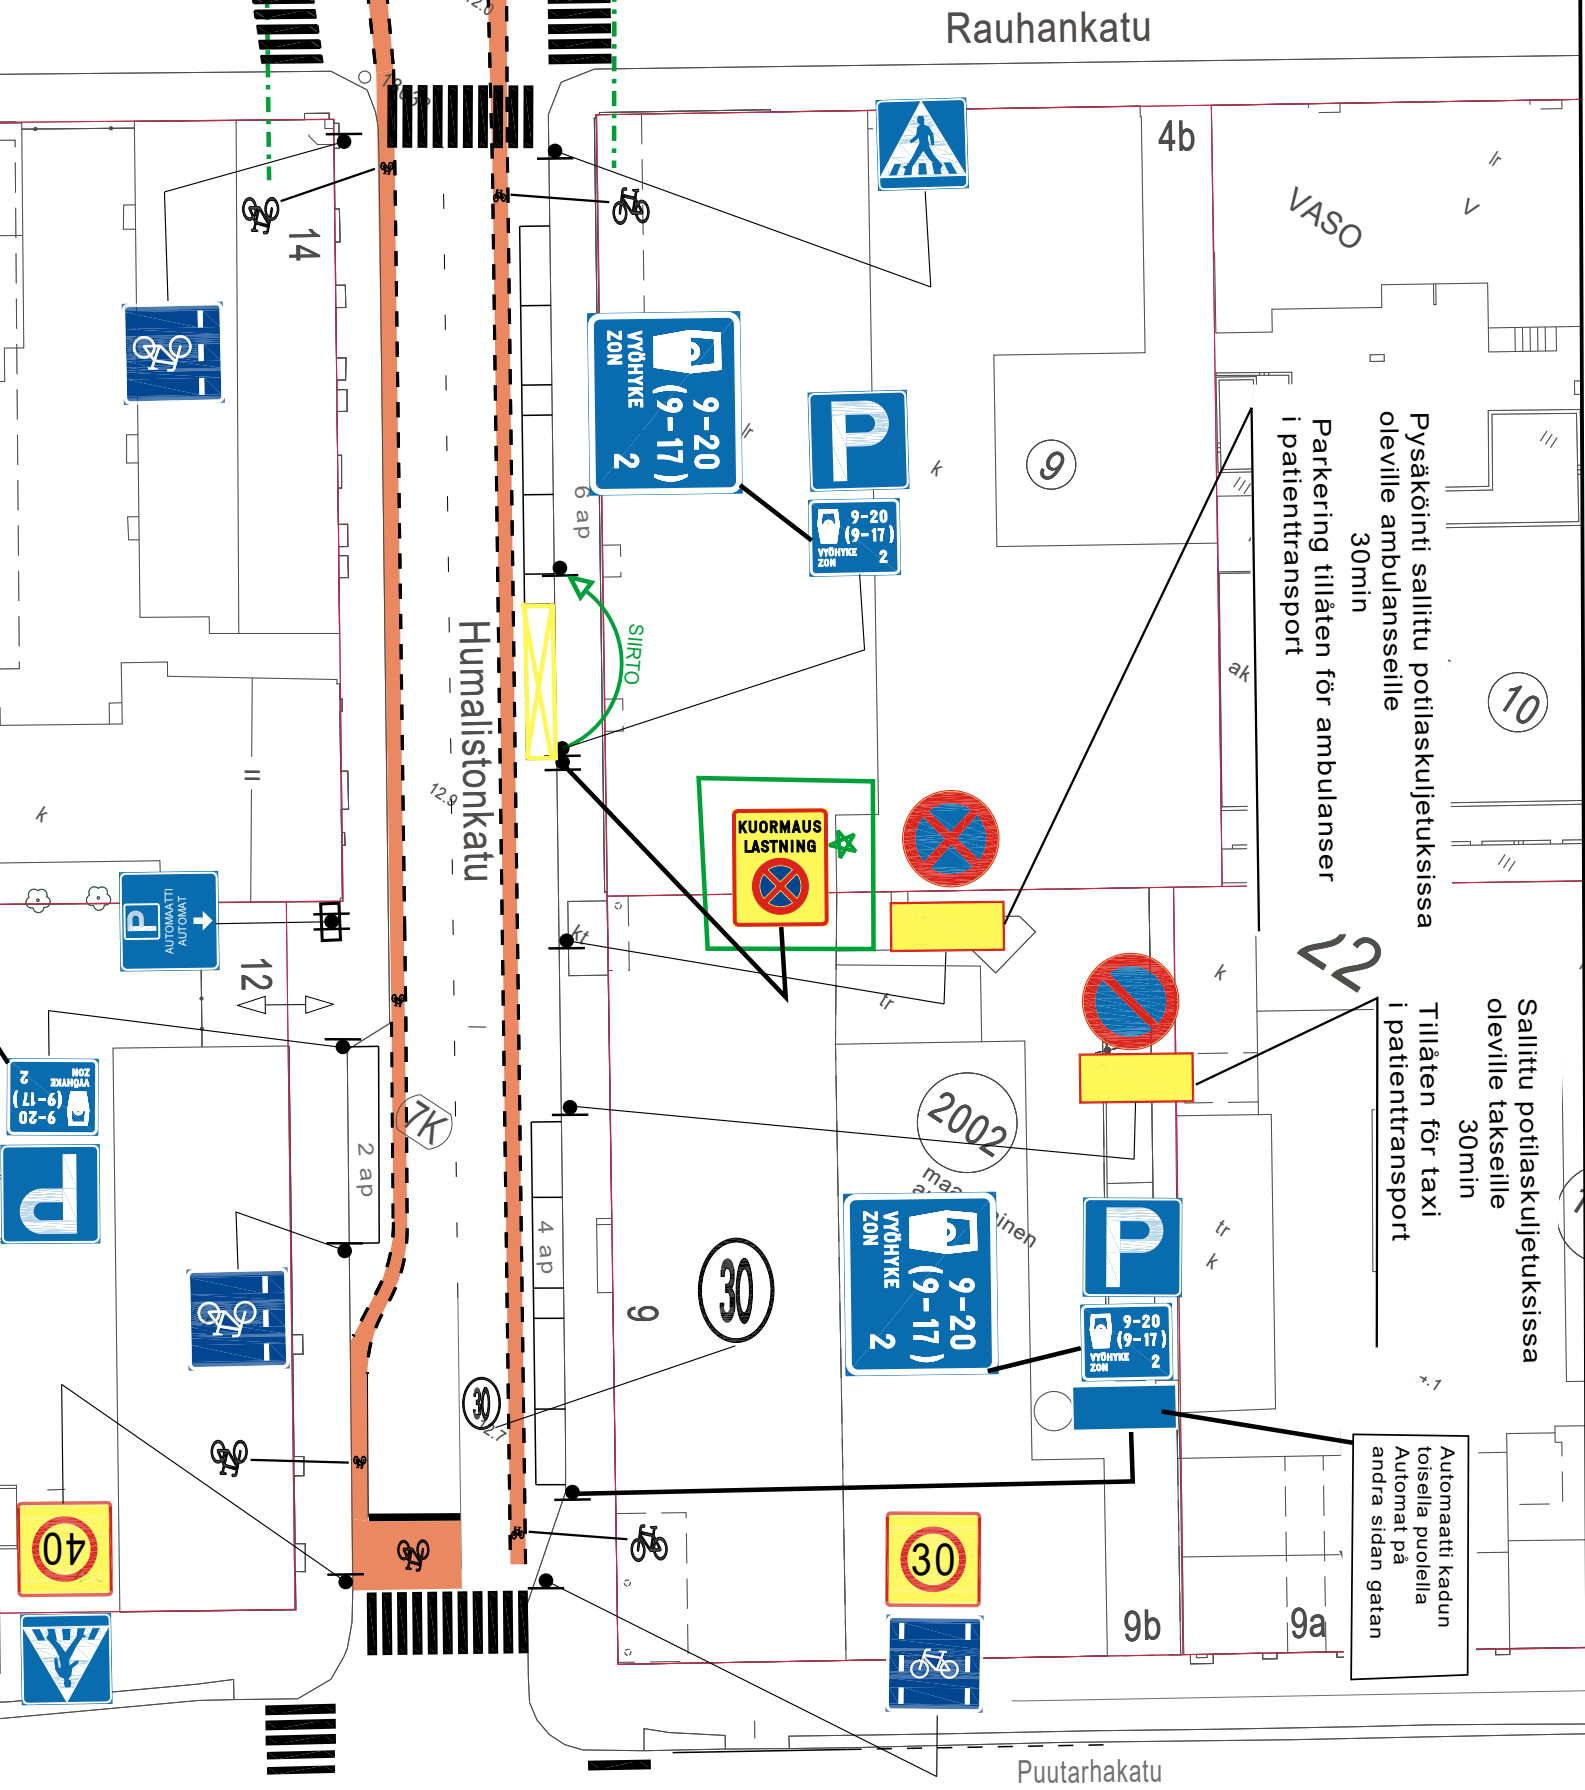

★ = UUSI

Ote	liikennesuunnitelmasta	n:o	L 4920 035
HUMALISTONKATU (välillä Rauhankatu-Puutarhakatu)			
Kuormaus		pvm	5.11.2024
		mittakaava	1:500
		Diario nro.	
Suunn./Piirt.	K. Knaapi/H. Nordqvist	suunn.pääll.	