


ASEMPIIRUSTUS 1:500

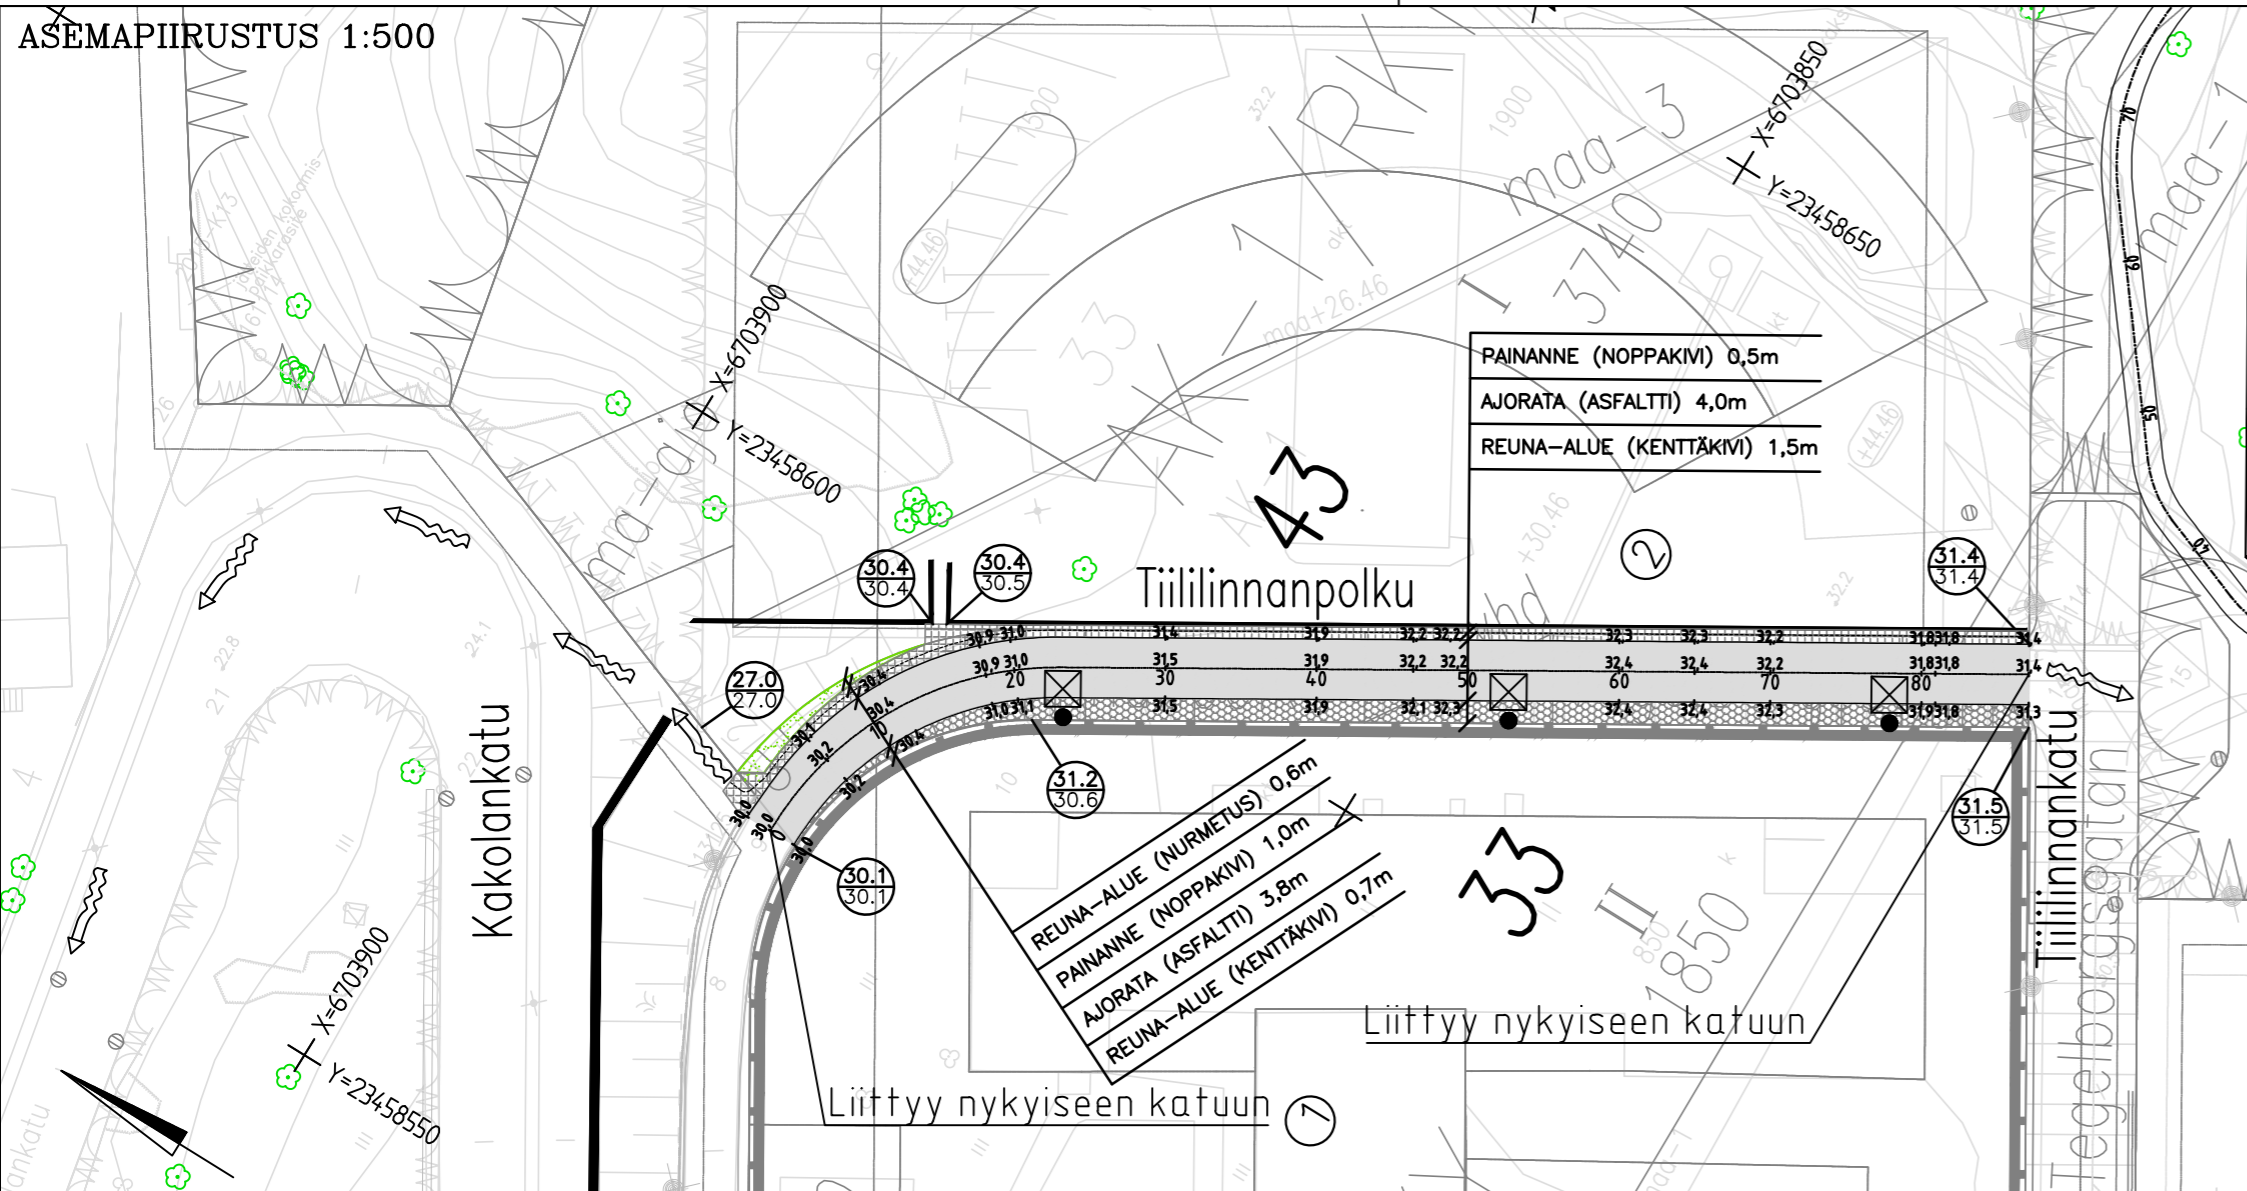

- MERKINTÖJEN SELITYKSET
- 319 suunniteltu kadun korko
  - suunniteltu maanpinta
  - nykyinen maanpinta
  - nykyinen tukimuuri
  - vankilan muuri
  - tulvareitti
  - nykyinen valaisin
  - nykyinen huleveden tarkastuskaivo
  - nykyinen huleveden riiläkaivo
  - noppakivi
  - kenttäkiveys
  - asfaltti
  - nurmetus
  - painanne
  - 33 korttelinumero
  - tonttinumero
  - suunniteltu valaisin

Koordinaattijärjestelmät:  
Taso X,Y: ETRS-GK23  
(EUREF-FIN)  
Korkeus Z: N2000


KAUPUNGINOSA: 008 (VIII)  
ASEMAKAAVA: 16.4.2018 (2/2016)  
YLEISSUUNNITELMA / KATUSUUNNITELMA

Diarinumero: 7914-2023

KORVAA PIIRUSTUKSEN:  
KORVAA OSITTAIN PIIRUSTUKSEN:

KORVATTU PIIRUSTUKSELLA:  
KORVATTU OSITTAIN PIIRUSTUKSELLA:

POIKKILEIKKAUS 1:100

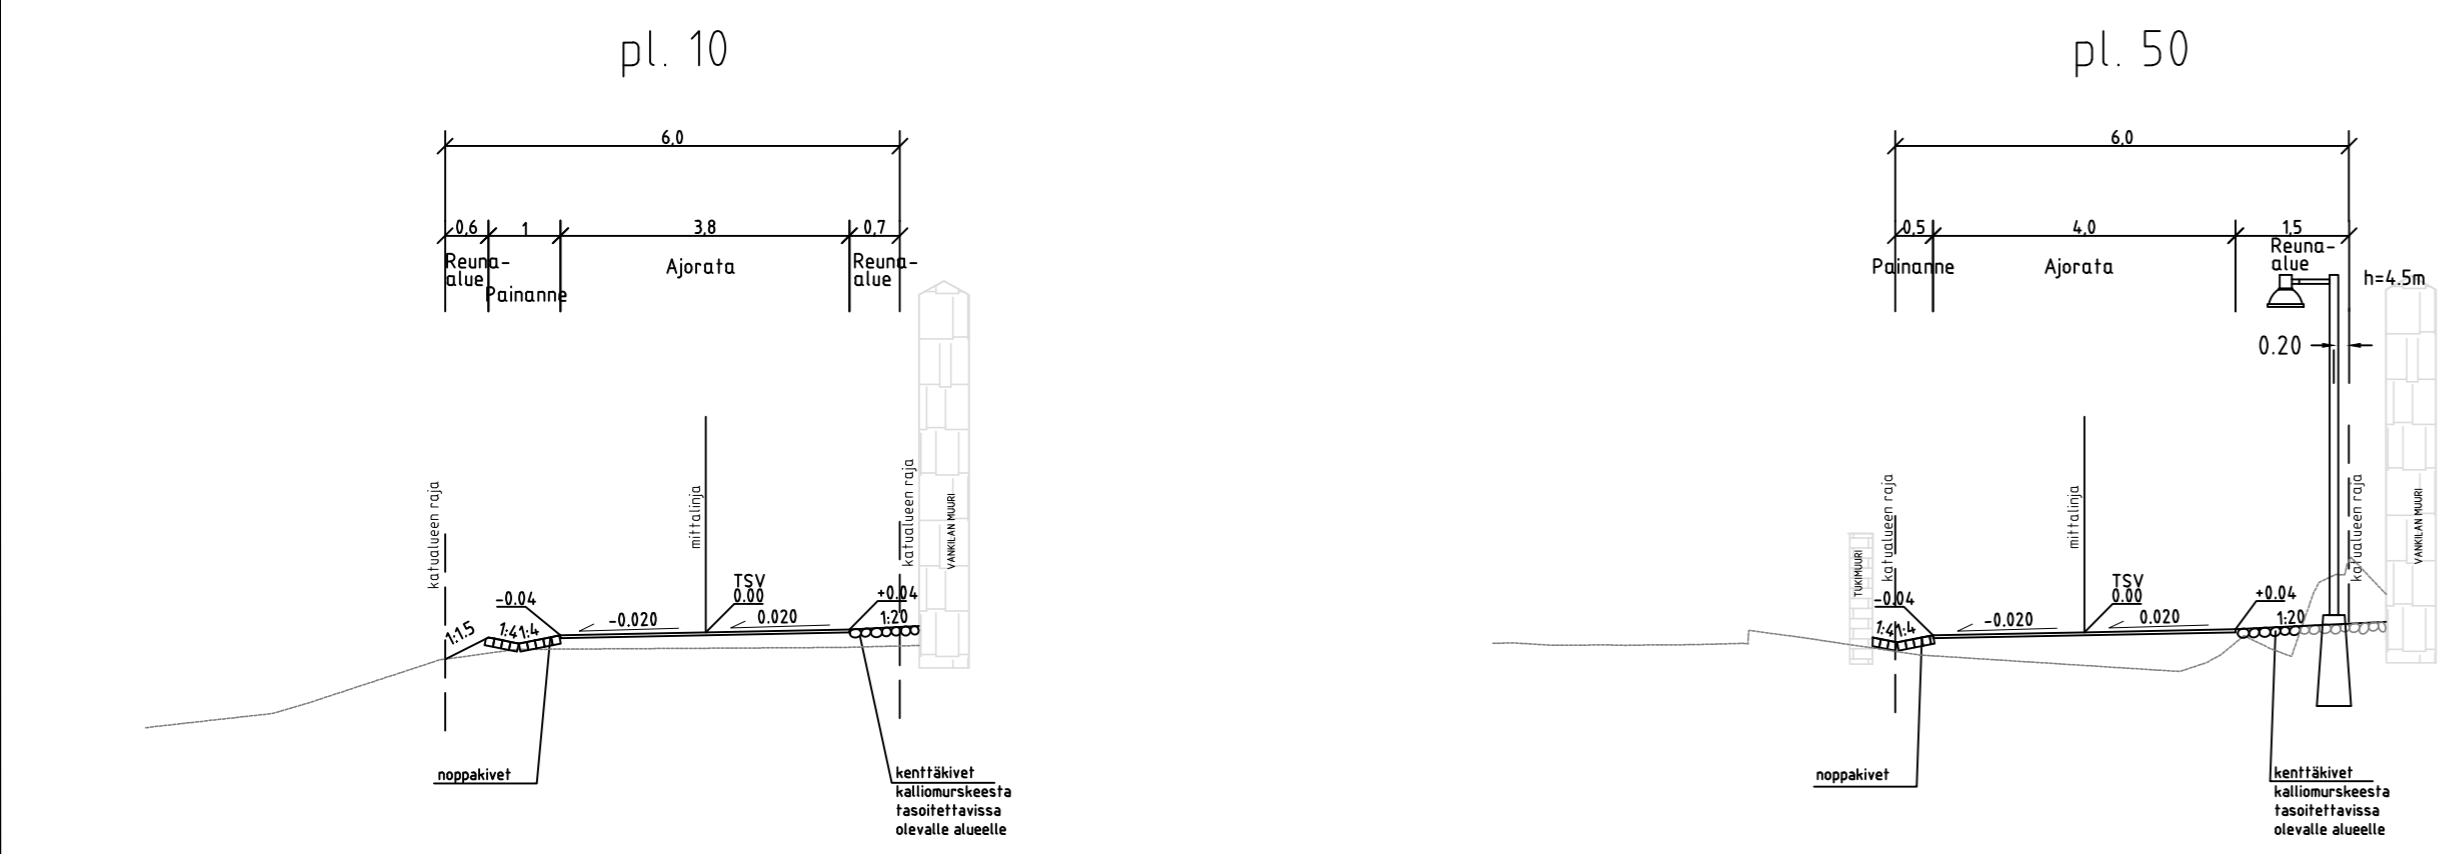

TUNN. MUUTOS TAI TÄYDENNYS PÄIVÄYS SUUNNIT./PIIRT. TARK./HYV.

TURUN KAUPUNKI, KAUPUNKIYMPÄRISTÖ  
KAUPUNKIRAKENTAMINEN  
KAUPUNKIYMPÄRISTÖN TOTEUTUSSUUNNITELMA



KOHDE: TIILILINNANPOLKU  
SISÄLTÖ: KATUSUUNNITELMA  
ASEMPIIRUSTUS  
TYYPPIPOIKKILEIKKAUS

SUUNNITTELUJA FCG	SUUNNITTELUAVUSTAJA FCG	TARKASTANUT	MITTAKAAVA 1:500, 1:100
PÄIVÄYS 20.11.2023	HYVÄKSYJÄ	PIIRUSTUSNUMERO K 9097 001	MUUTOS

FCG	FCG Finnish Consulting Group Oy Osmontie 34, PL 950 00610 Helsinki Puh. 0104090 www.fcg.fi	HYV.	J. Vesterberg
		TARK.	J. Vesterberg
		LAAT.	S. Parikka