



- Merkkien selitykset:**
- 36 Karttelinnumero
 - 3 Tonni rekisterissä
 - H 250 M 2022 Nykyinen hulevesiviemäri
 - 21.09 Suunniteltu kadun korkeus
 - Asfaltti, ajorata
 - Asfaltti, pyörätie
 - Linja-auto pysäkin katos ja reska-astia
 - Nykyinen valaisinsipylvä siirretään, valaisin uusitaan
 - Huomiolaattarivi linja-autopysäkin reunassa, betoni-laatta 30x30
 - Salaajapalkki muovi 110mm ja salaajan tarkastuspalkki, halk. 200mm.
 - Kenttäkiveys, koko 100-150mm
 - Betoni-laatta 300 x 300 x 50 / 80 harmaa
 - Noppakivi kiveys, kiven koko 50x50x90mm, harmaa
 - Nurmikko (R4)
 - Reunatuki, graniitti, näkyvä 120mm
 - Reunakivi, graniitti, näkyvä 60mm, tonntiilitietyt
 - Reunakivi, graniitti, näkyvä 40mm, suojaajiet
 - Asfaltti viiste pyörätien kohdalla
 - Taustanupukiveys
 - Pintavesien suunta
 - Nykyinen valaisinsipylvä
 - Poistettava valaisinsipylvä
 - Suojaajie kadun ylitykseen
 - Aluminiinen istutusastia kulkikas, koko 1000 x 1000 x 800 mm.
 - Istutukset erillisessä piirustuksessa: W5279 035
 - Keventeen rajaus ja nurkkapisteiden koordinaatit

KIINAMYLLYNKATU, PL 100

KIINAMYLLYNKATU, PL 210

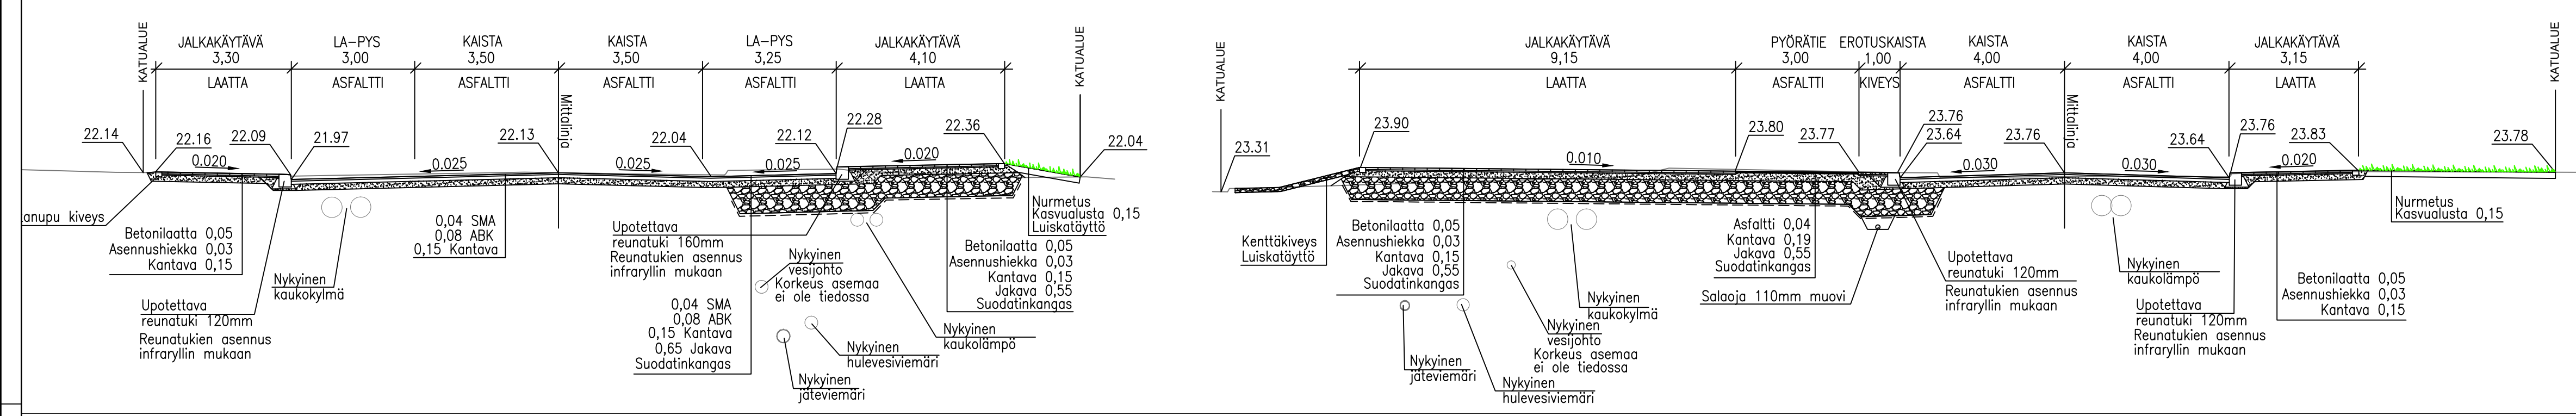

Kiinamyllynkatu pituusleikkaus, linja-autojen runkolinjan osuus 1:1000 / 1:100

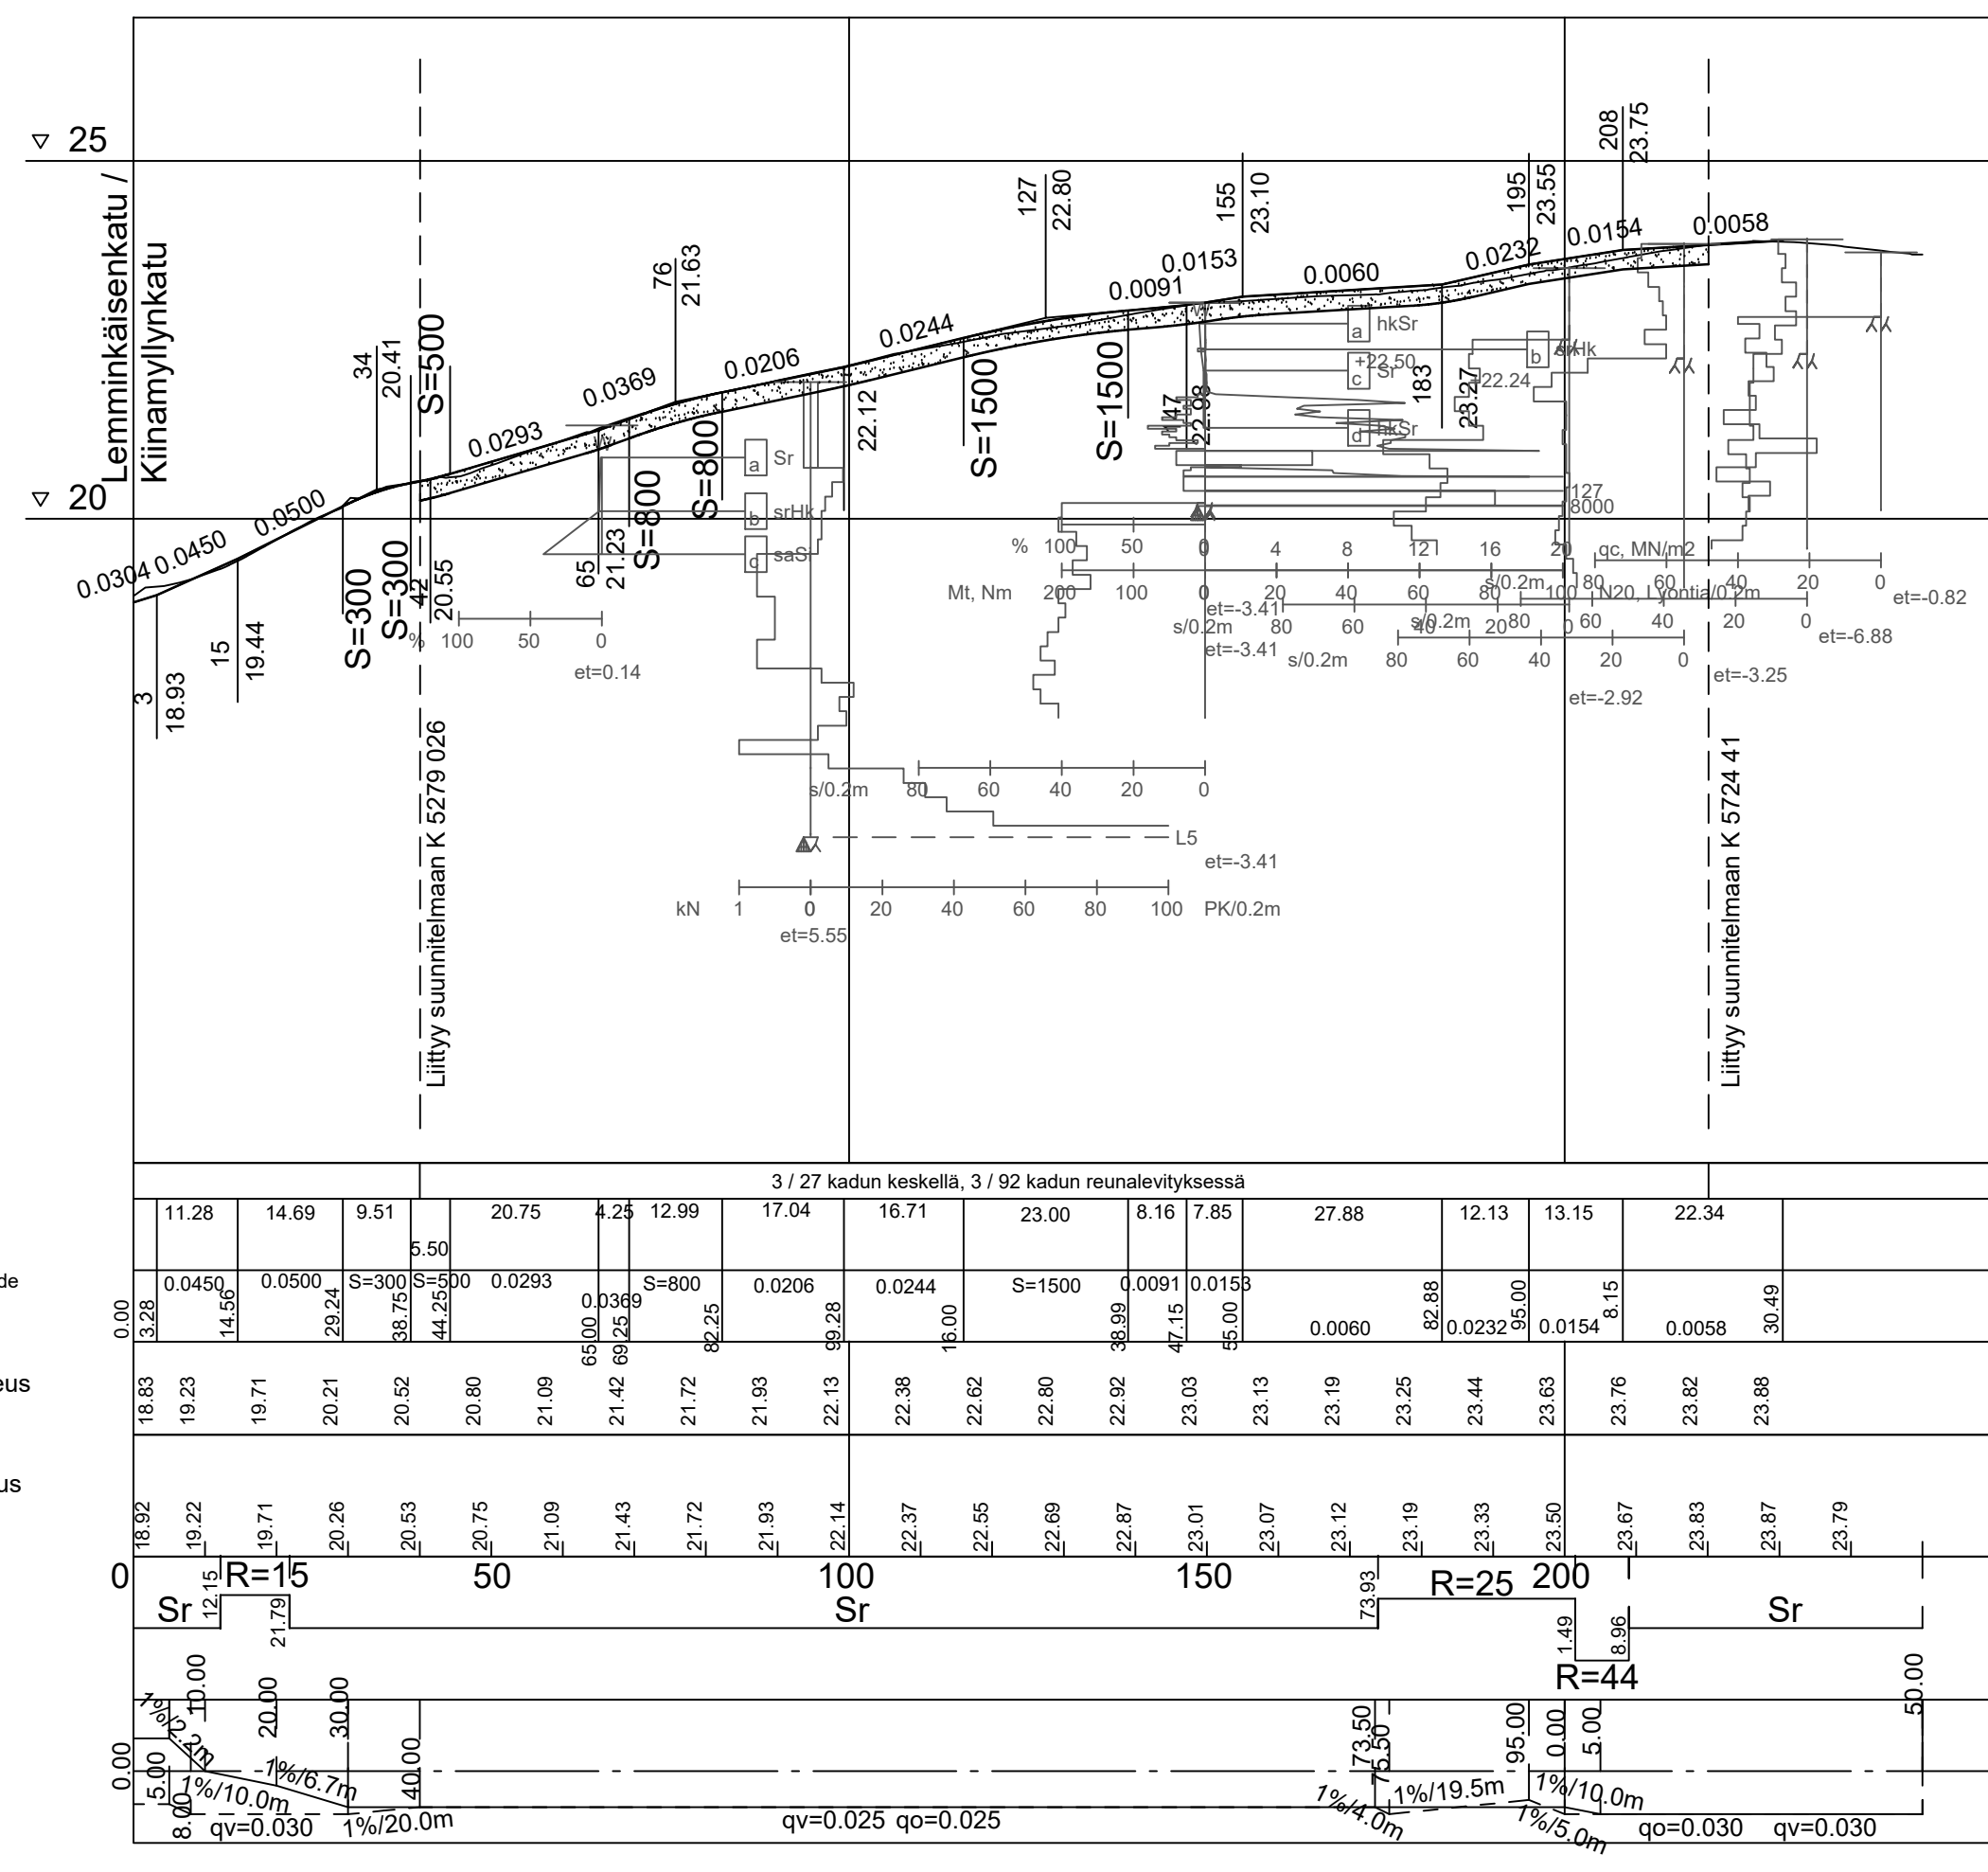

Nykyiset valaisinsipylvät jalustoineen siirretään, valaisimet uusitaan.

Kiinamyllynkadun runkolinjan mittalinjan pääpisteet

Paalu	x	y	Säde
0.000	6704607.8295	23460874.0918	-
12.153	6704614.6021	23460884.1822	15
21.794	6704617.1274	23460893.3157	-
173.931	6704609.2771	23461045.2503	25
201.491	6704594.4308	23461066.8203	44
208.956	6704587.8930	23461070.4056	-
249.997	6704553.7096	23461093.1176	-

Koordinaattijärjestelmät:
Taso X,Y: ETRS-GK23
(EUREF-FIN)
Korkeus Z: N2000

KAUPUNGINOS: I
ASEMAKAAVA: B53 34/2013
DIARINUMERO:
LIKENNESUUNNITELMA: L 5279 039
KATULUOKKA: Ajorata 3, jalkankävely- ja pyörätie 5

KORVAV PIIRUSTUKSEN:
KORVAV OSITTAIN PIIRUSTUKSEN:

KORVATTU PIIRUSTUKSELLA:
KORVATTU OSITTAIN PIIRUSTUKSELLA:

TUNN. MUUTOS TAI TÄYDENNYS PÄIVÄYS SUUNNIT./PIIRT. TARK./HYV.

TURUN KAUPUNKI, KAUPUNKIYMPÄRISTÖ
KAUPUNKIRAKENTAMINEN
KAUPUNKIYMPÄRISTÖN TOTEUTUSSUUNNITTELU

Projektointi: 5.20100 Turku

KONDE: Kiinamyllynkatu
SUUNNITTELU: Väliaikaiset runkolinjat pysäkit

SISÄLTÖ: KADUNRAKENNUSSUUNNITELMA
Asemapiirros, pituusleikkaus, poikkileikkaukset ja korkeudet

SUUNNITTELU	SUUNNITTELUKUSTAJA	TARKASTAJAT	MITTAKAVA
PÄIVÄYS	HYVÄKSYN	Jarmo Koivisto	1:500, 1:100 ja 1:1000/1:100
	Kari Linnakoski		PIIRUSTUSNUMERO
			P 5279 031
			MUUTOS

DESTIA A COLAS COMPANY
PÄIVÄYS: 12.9.2024
SUUNNITTELU: Hannu Leino
PROJEKTIPÄÄLLIKKÖ: Pete Ahonen

