


ASEMAPIIRUSTUS 1:500

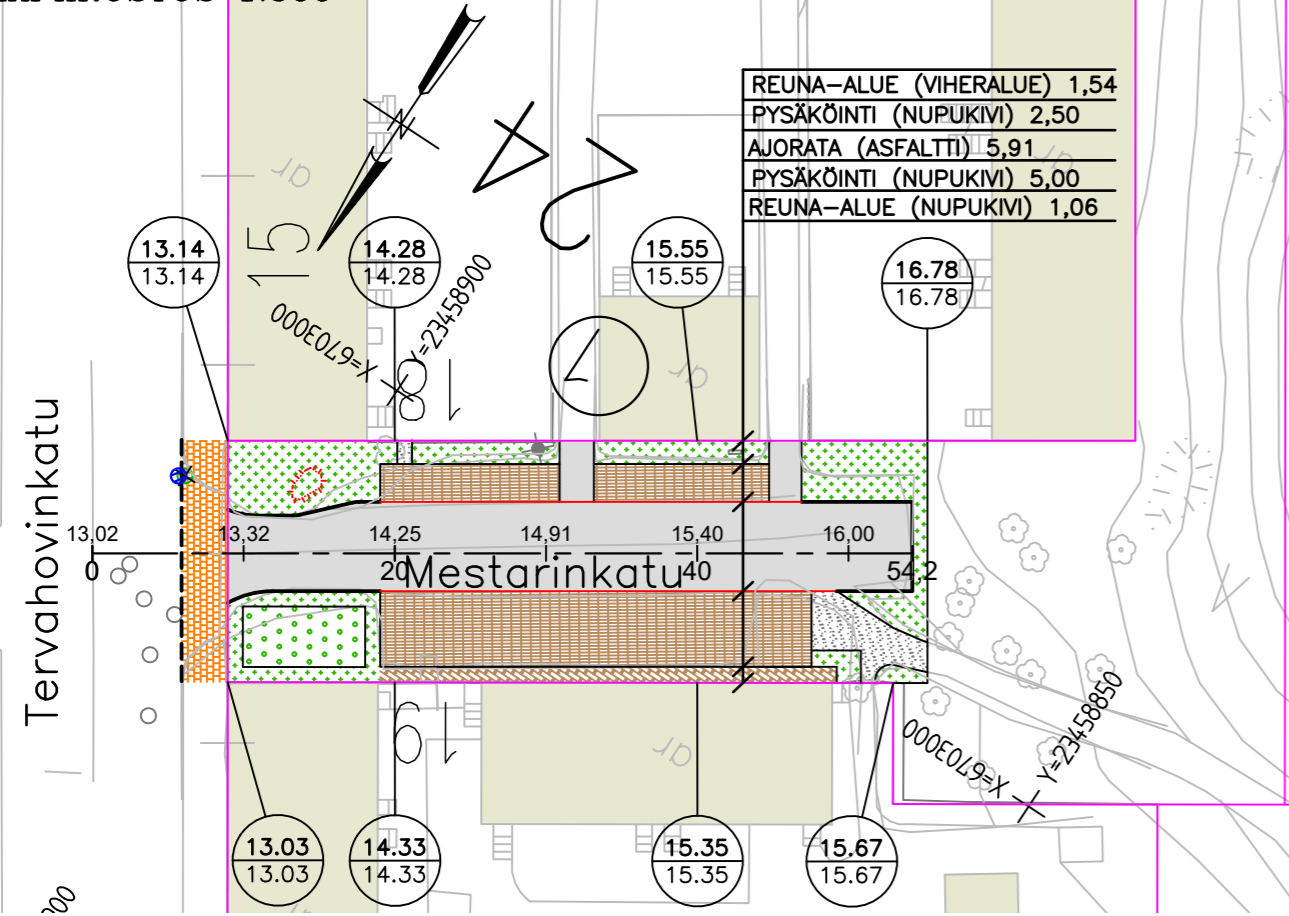

REUNA-ALUE (VIHERALUE) 1,54
 PYSÄKOINTI (NUPUKIVI) 2,50
 AJORATA (ASFALTTI) 5,91
 PYSÄKOINTI (NUPUKIVI) 5,00
 REUNA-ALUE (NUPUKIVI) 1,06

Koordinaattijärjestelmät:
 Taso X,Y: ETRS-GK23
 (EUREF-FIN)
 Korkeus Z: N2000

HYVÄKSYNTY:
 VIRAN PUOLESTA:


KAUPUNGINOSA: V 005
 ASEMAKAAVA: 853 9/1923 (04.01.1924)
 DIAARINUMERO: 6472-2024
 LIIKENNESUUNNITELMA:
 KATULOUKKA: 5

KORVAA PIIRUSTUKSEN:
 KORVAA OSITTAIN PIIRUSTUKSEN: E 2629 001

KORVATTU PIIRUSTUKSELLA:
 KORVATTU OSITTAIN PIIRUSTUKSELLA:

TUNN.	MUUTOS TAI TÄYDENNYS	PÄIVÄYS	SUUNNIT./PIIRT.	TARK./HYV.
-------	----------------------	---------	-----------------	------------

POIKKILEIKKAUS 1:100

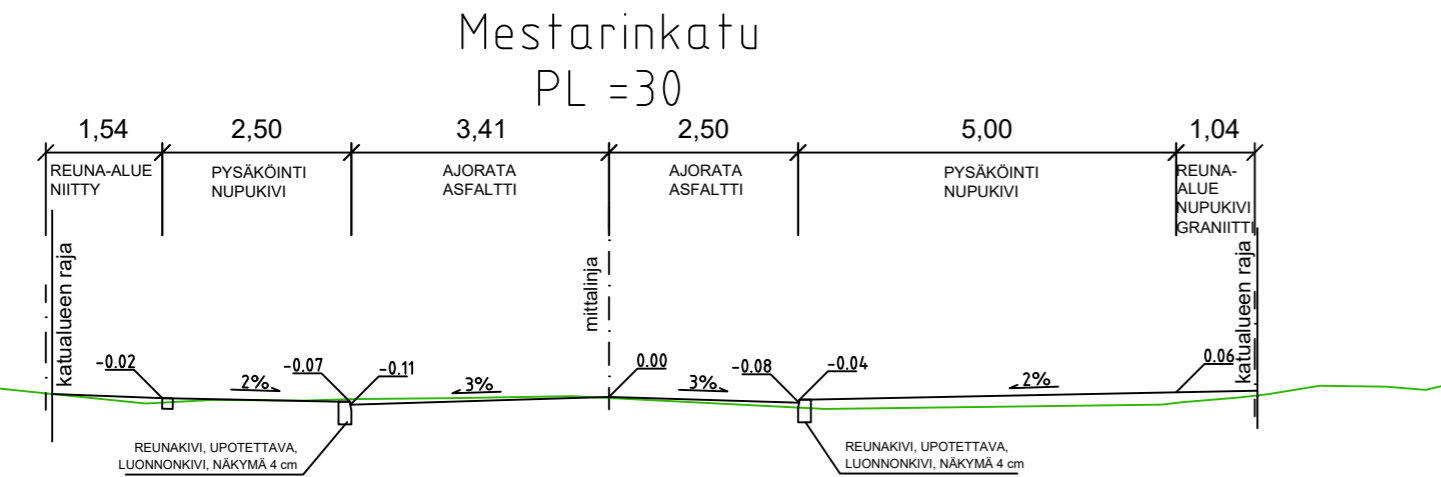

MERKINTÖJEN SELITYKSIÄ

- Asfaltti, Ajorata
- Kivituhka
- Niitty
- Pensasalue
- Betonilaatta
- Nupukivi, betoni
- Nupukivi, graniitti
- suunniteltu maanpinta
- nykyinen maanpinta
- Keskilinja ja suunniteltu korkeusasema
- Korttelinumero
- Tonttinumero
- Osoitenumero
- Nykyinen säilytettävä puu
- Reunatuki, luonnonkivi, h=8 cm
- Reunatuki, luiskattu, luonnonkivi h=4 cm
- Reunatuki, madallettu, luonnonkivi, h=4 cm
- Avokallio
- Nykyinen kaivonkansi
- Poistettava hulevesikaivo
- Hulevesikaivo, suunniteltu
- Virtaussuunta
- Katualueenraja

TURUN KAUPUNKI, KAUPUNKIYMPÄRISTÖ
 KAUPUNKIRAKENTAMINEN
 KAUPUNKIYMPÄRISTÖN TOTEUTUSSUUNNITELMA



Puolalankatu 5
 20100 Turku

KOHDE: **Mestarinkatu**
 Väliällä Tervahovinkatu – Fleminginpuisto

SISÄLTÖ: **KATUSUUNNITELMA**

SUUNNITTELUJA FCG	SUUNNITTELUAVUSTAJA FCG	TARKASTANUT	MITTAKAAVA 1:500, 1:100
PÄIVÄYS 17.9.2024	HYVÄKSYJÄ	PIIRUSTUSNUMERO K 2629 009	MUUTOS



FCG Finnish Consulting Group Oy
 Satamakatu 22
 20100 Turku
 Puh. 0104090
 www.fcg.fi

HYV.	17.9.2024	J.Vesterberg
TARK.	17.9.2024	T.Alatalo
LAAT.	17.9.2024	T.Salminen