



★ = UUSI

Ote liikennesuunnitelmasta	n:o L 6466 008
AJURINKATU	
VAK muutos	pvm 26.8.2024
	mittakaava 1:500
	Diario nro. 1631-2024
Suunn./Piirt. L. Pirilä/H. Nordqvist	suunn.pääll.

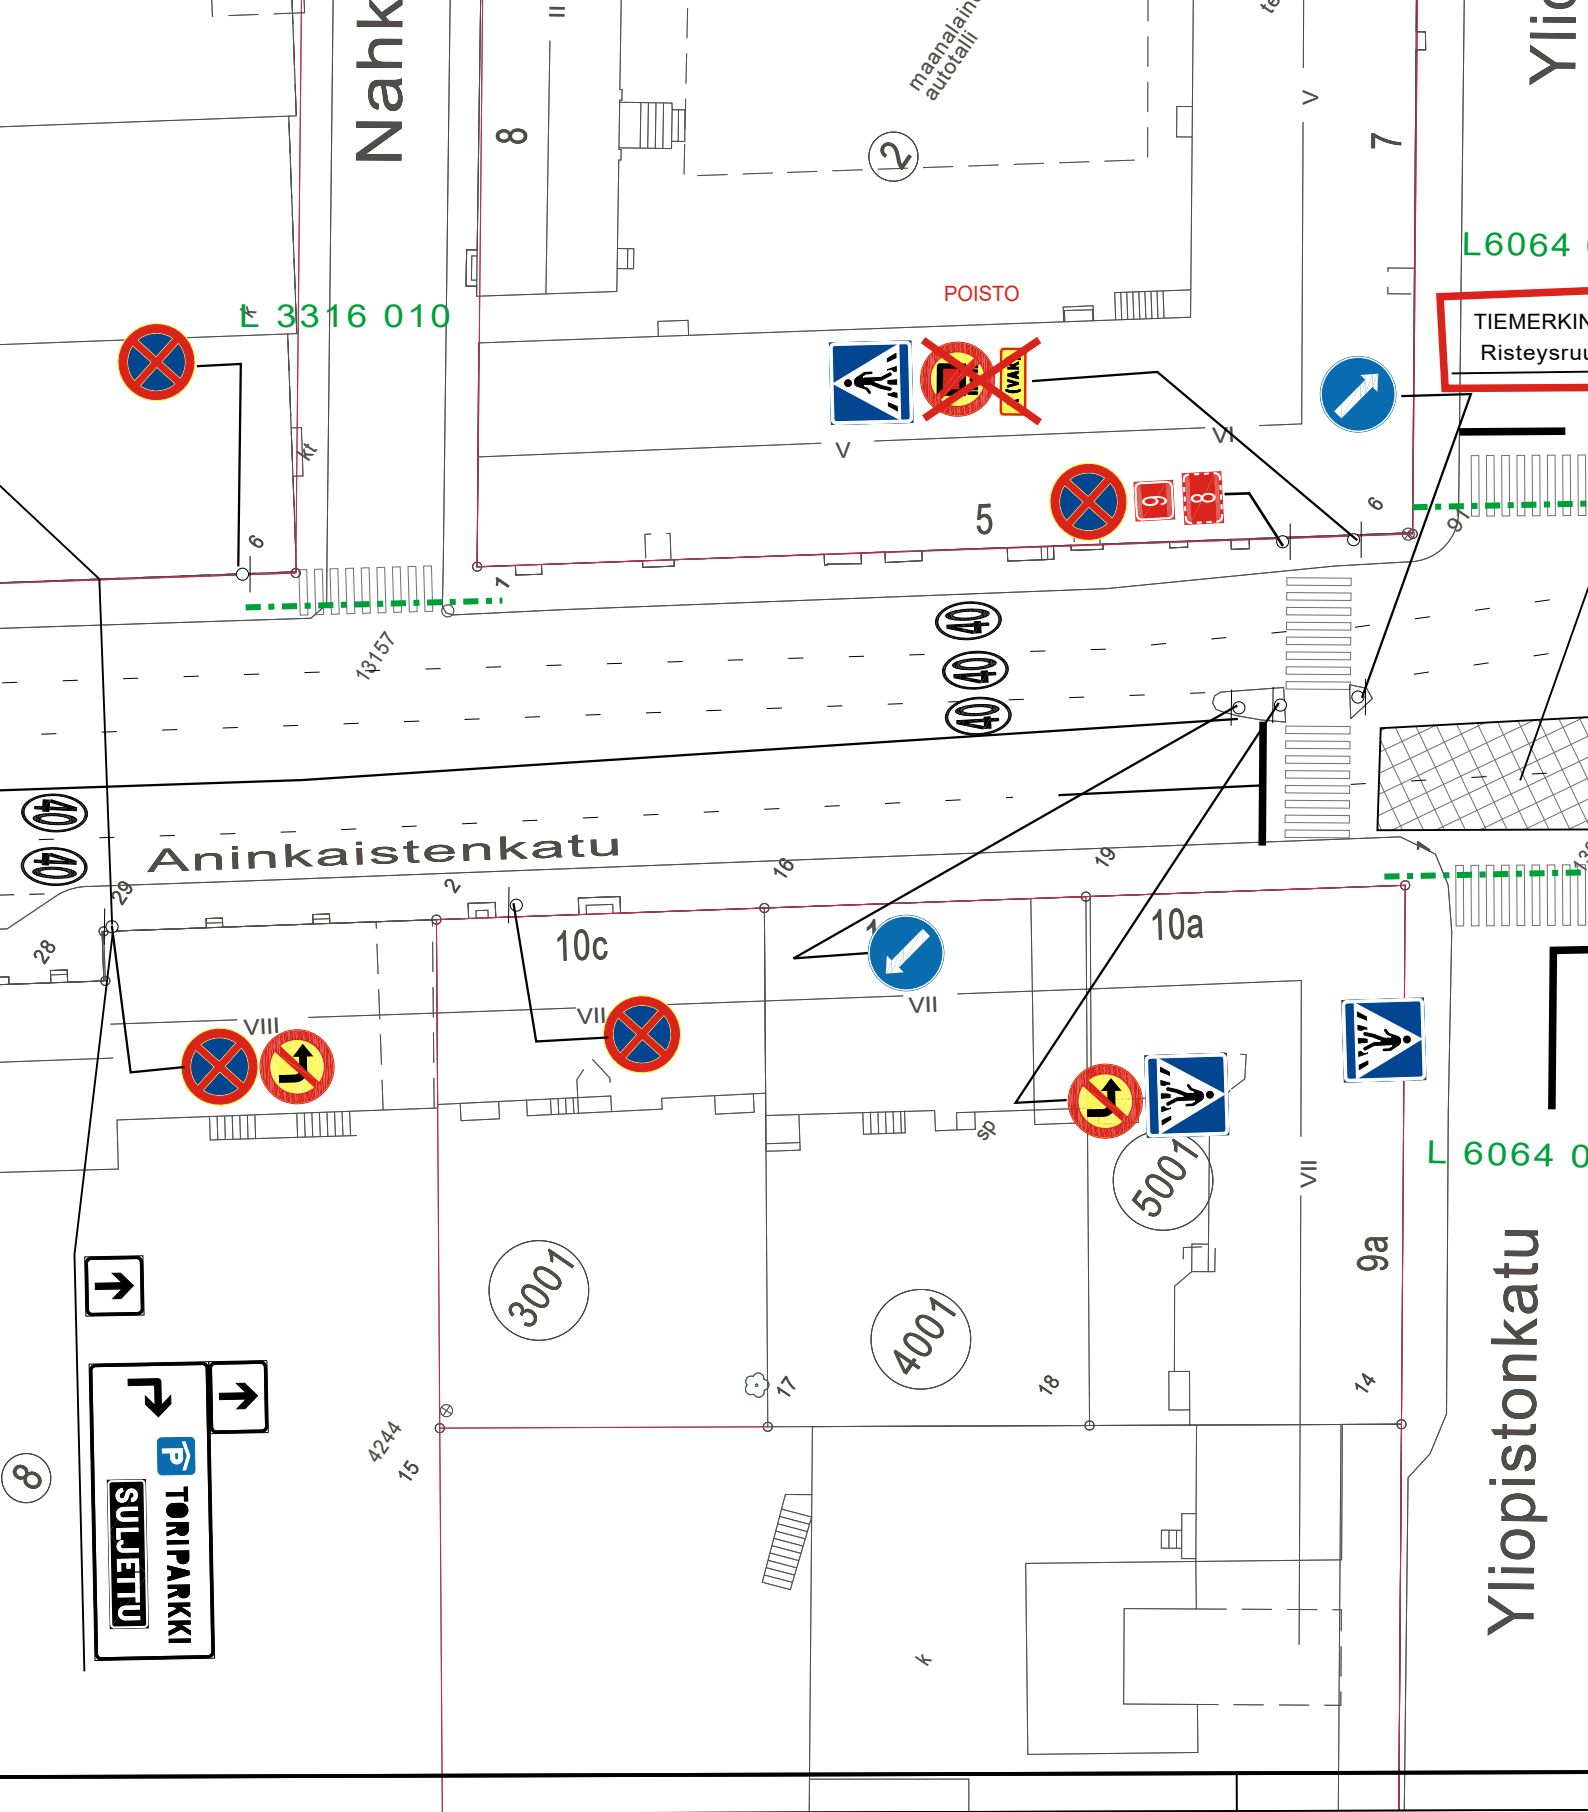


★ = UUSI

Ote liikennesuunnitelmasta		n:o L 6187 045	
ANINKAISTENKATU			
VAK muutos merkkien poisto	pvm	26.8.2024	LPI/HN
	mittakaava	1:500	
	ykl		
Diario 1631-2024	suunn.pääll.		

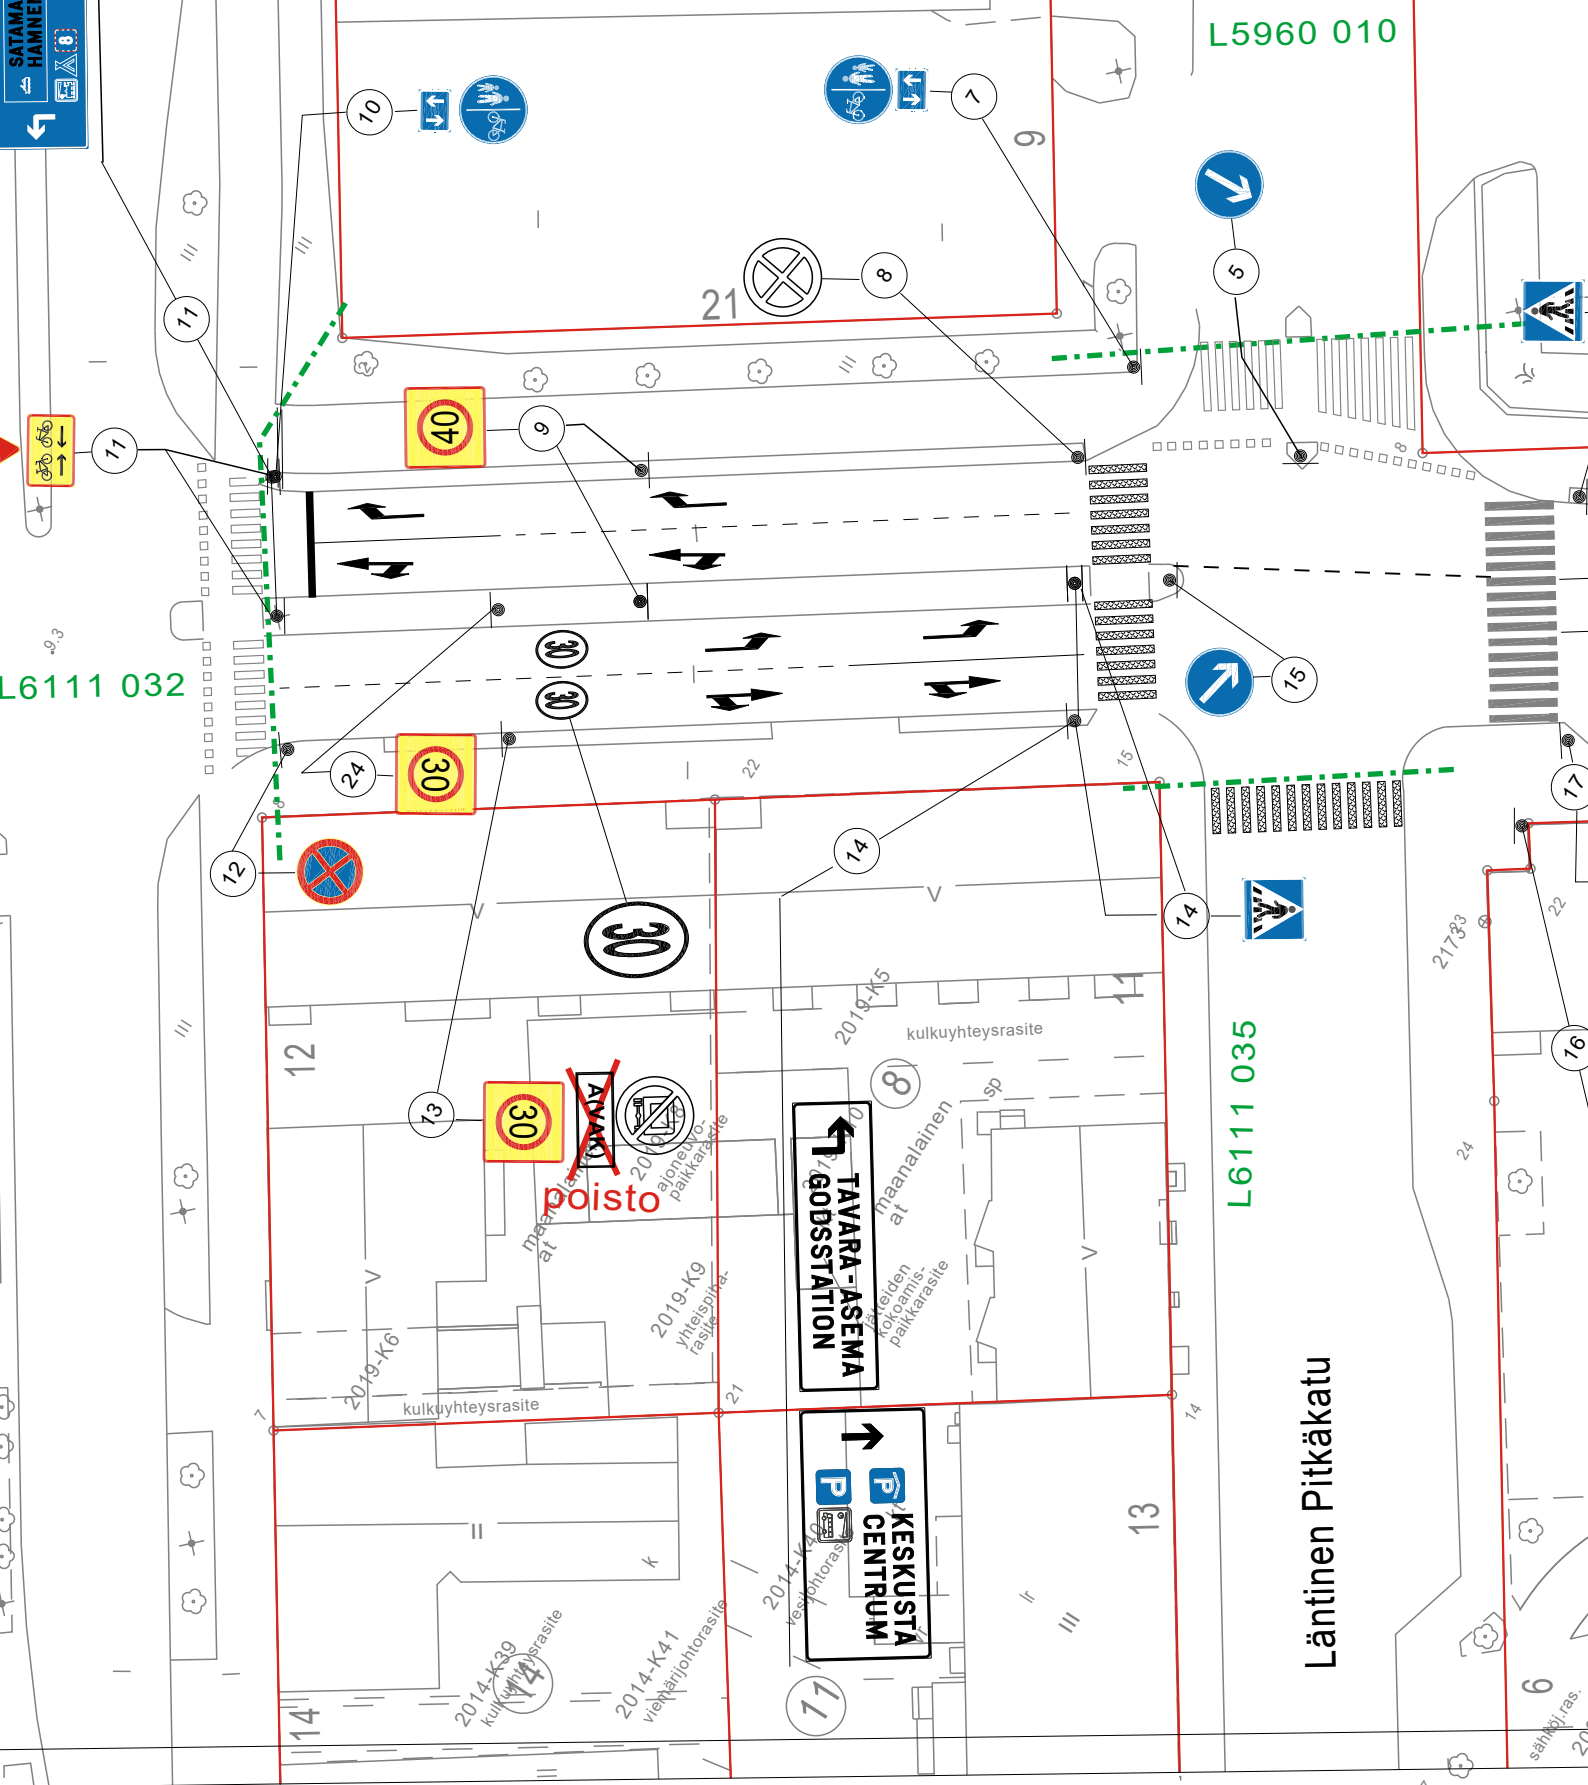


★ = UUSI

Ote liikennesuunnitelmasta		n:o L 5481 055	
BRAHENKATU väli Ratapihankatu - Läntinen Pitkätatu			
VAK muutos lisäkilven poisto	pvm	26.8.2024	LPi/HN
	mittakaava	1:500	
	ykl		
Diario 1631-2024	suunn.pääll.		

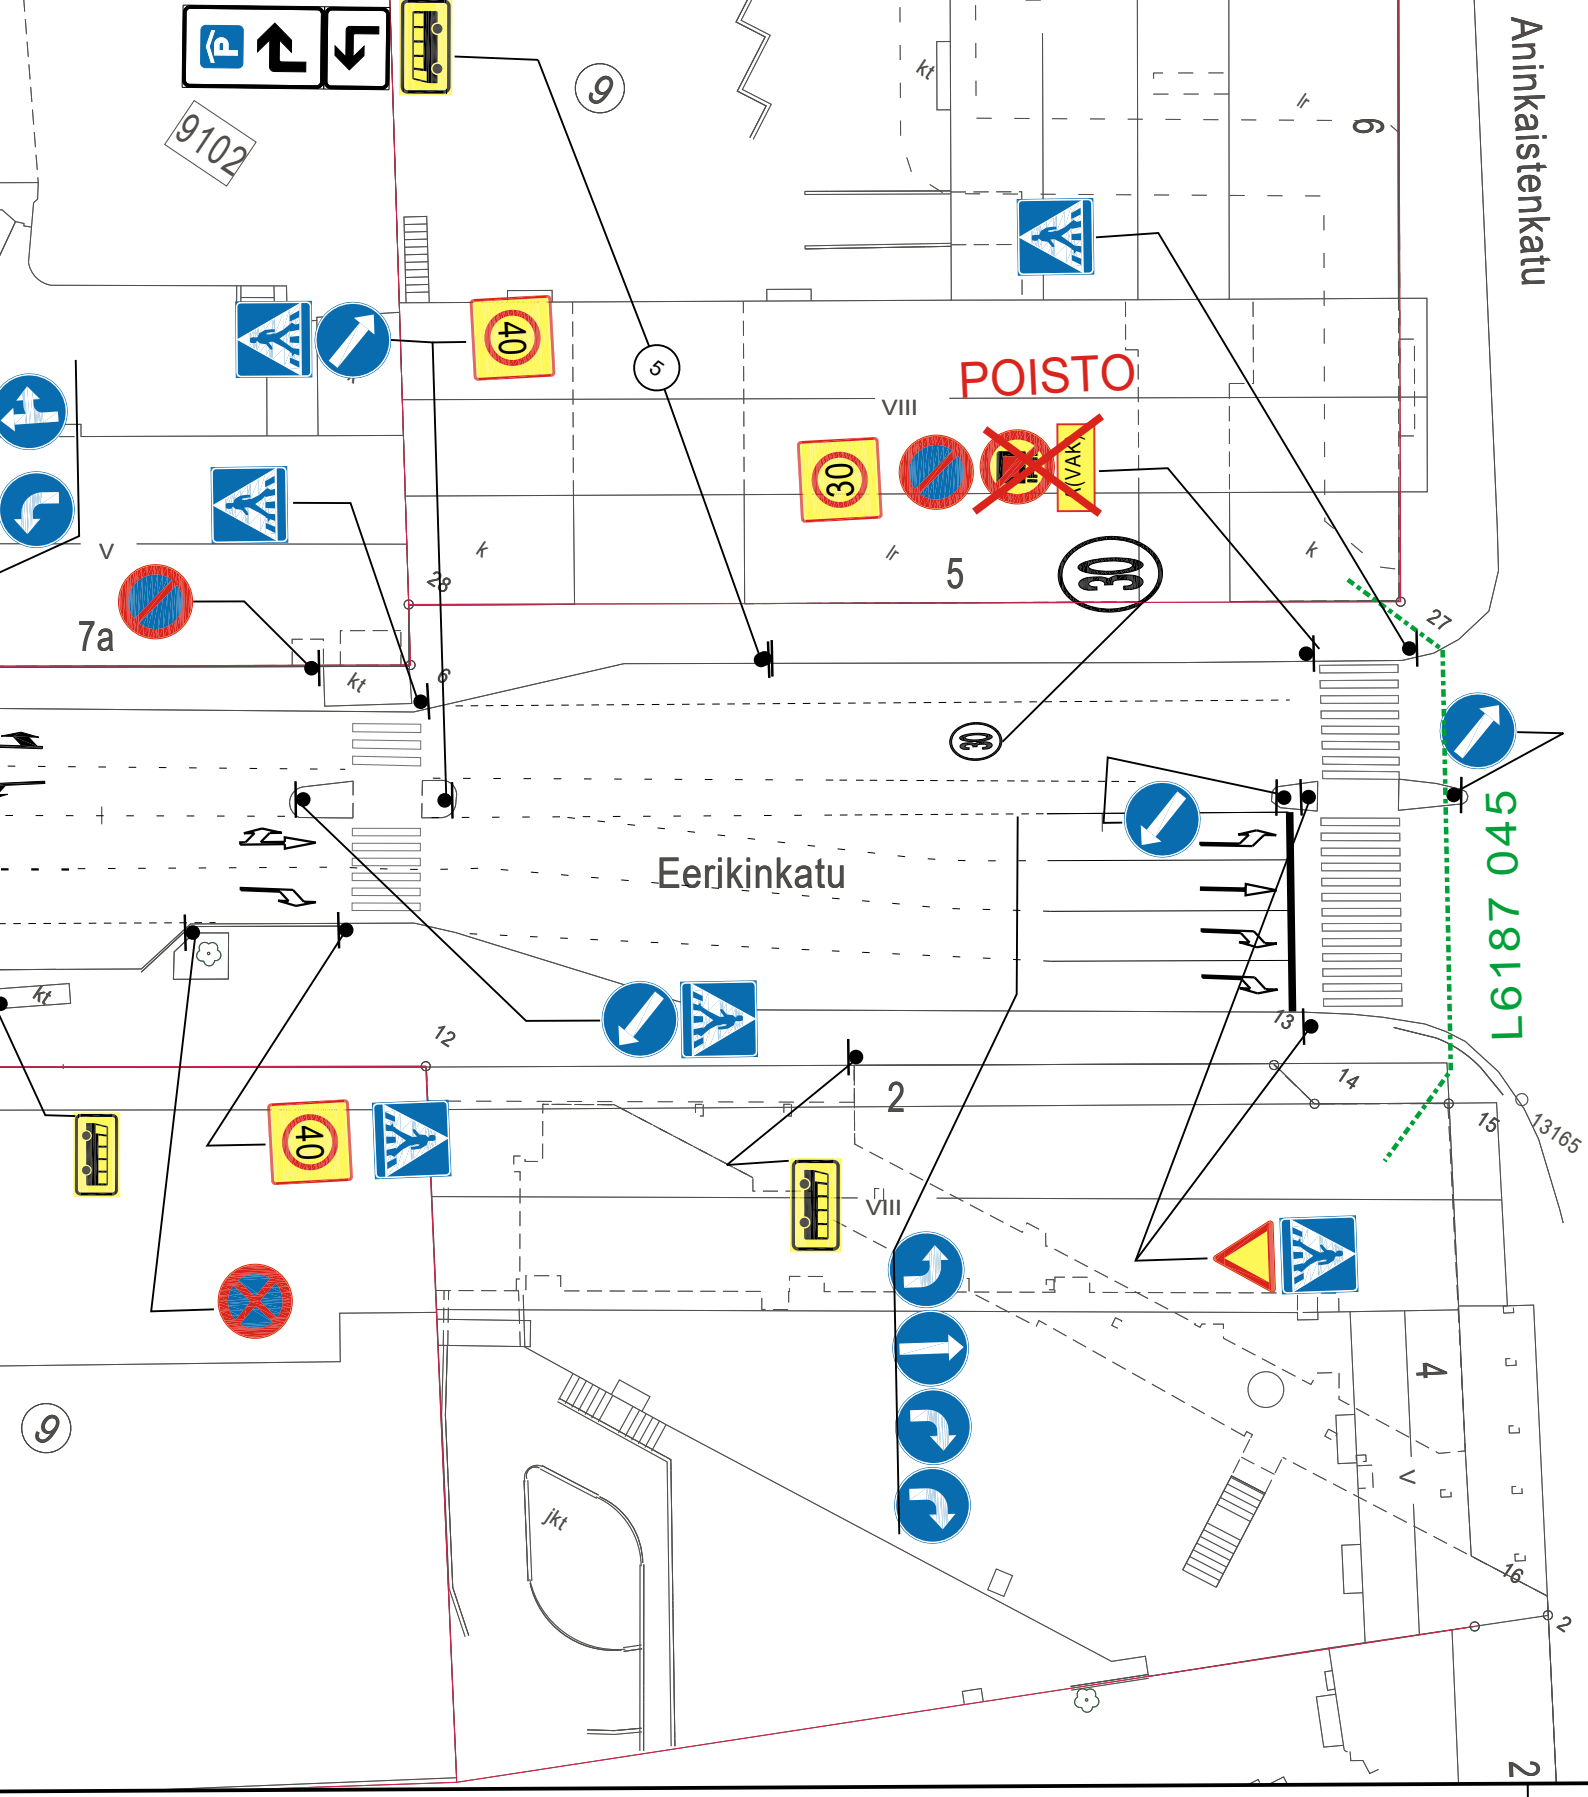

★ = UUSI

Ote liikennesuunnitelmasta		n:o L 6014 073	
Eerikinkatu			
VAK muutos merkkien poisto		pvm	26.8.2024 LPi/HN
		mittakaava	1:500
		ykl	
Diario 1631-2024		suunn.pääll.	

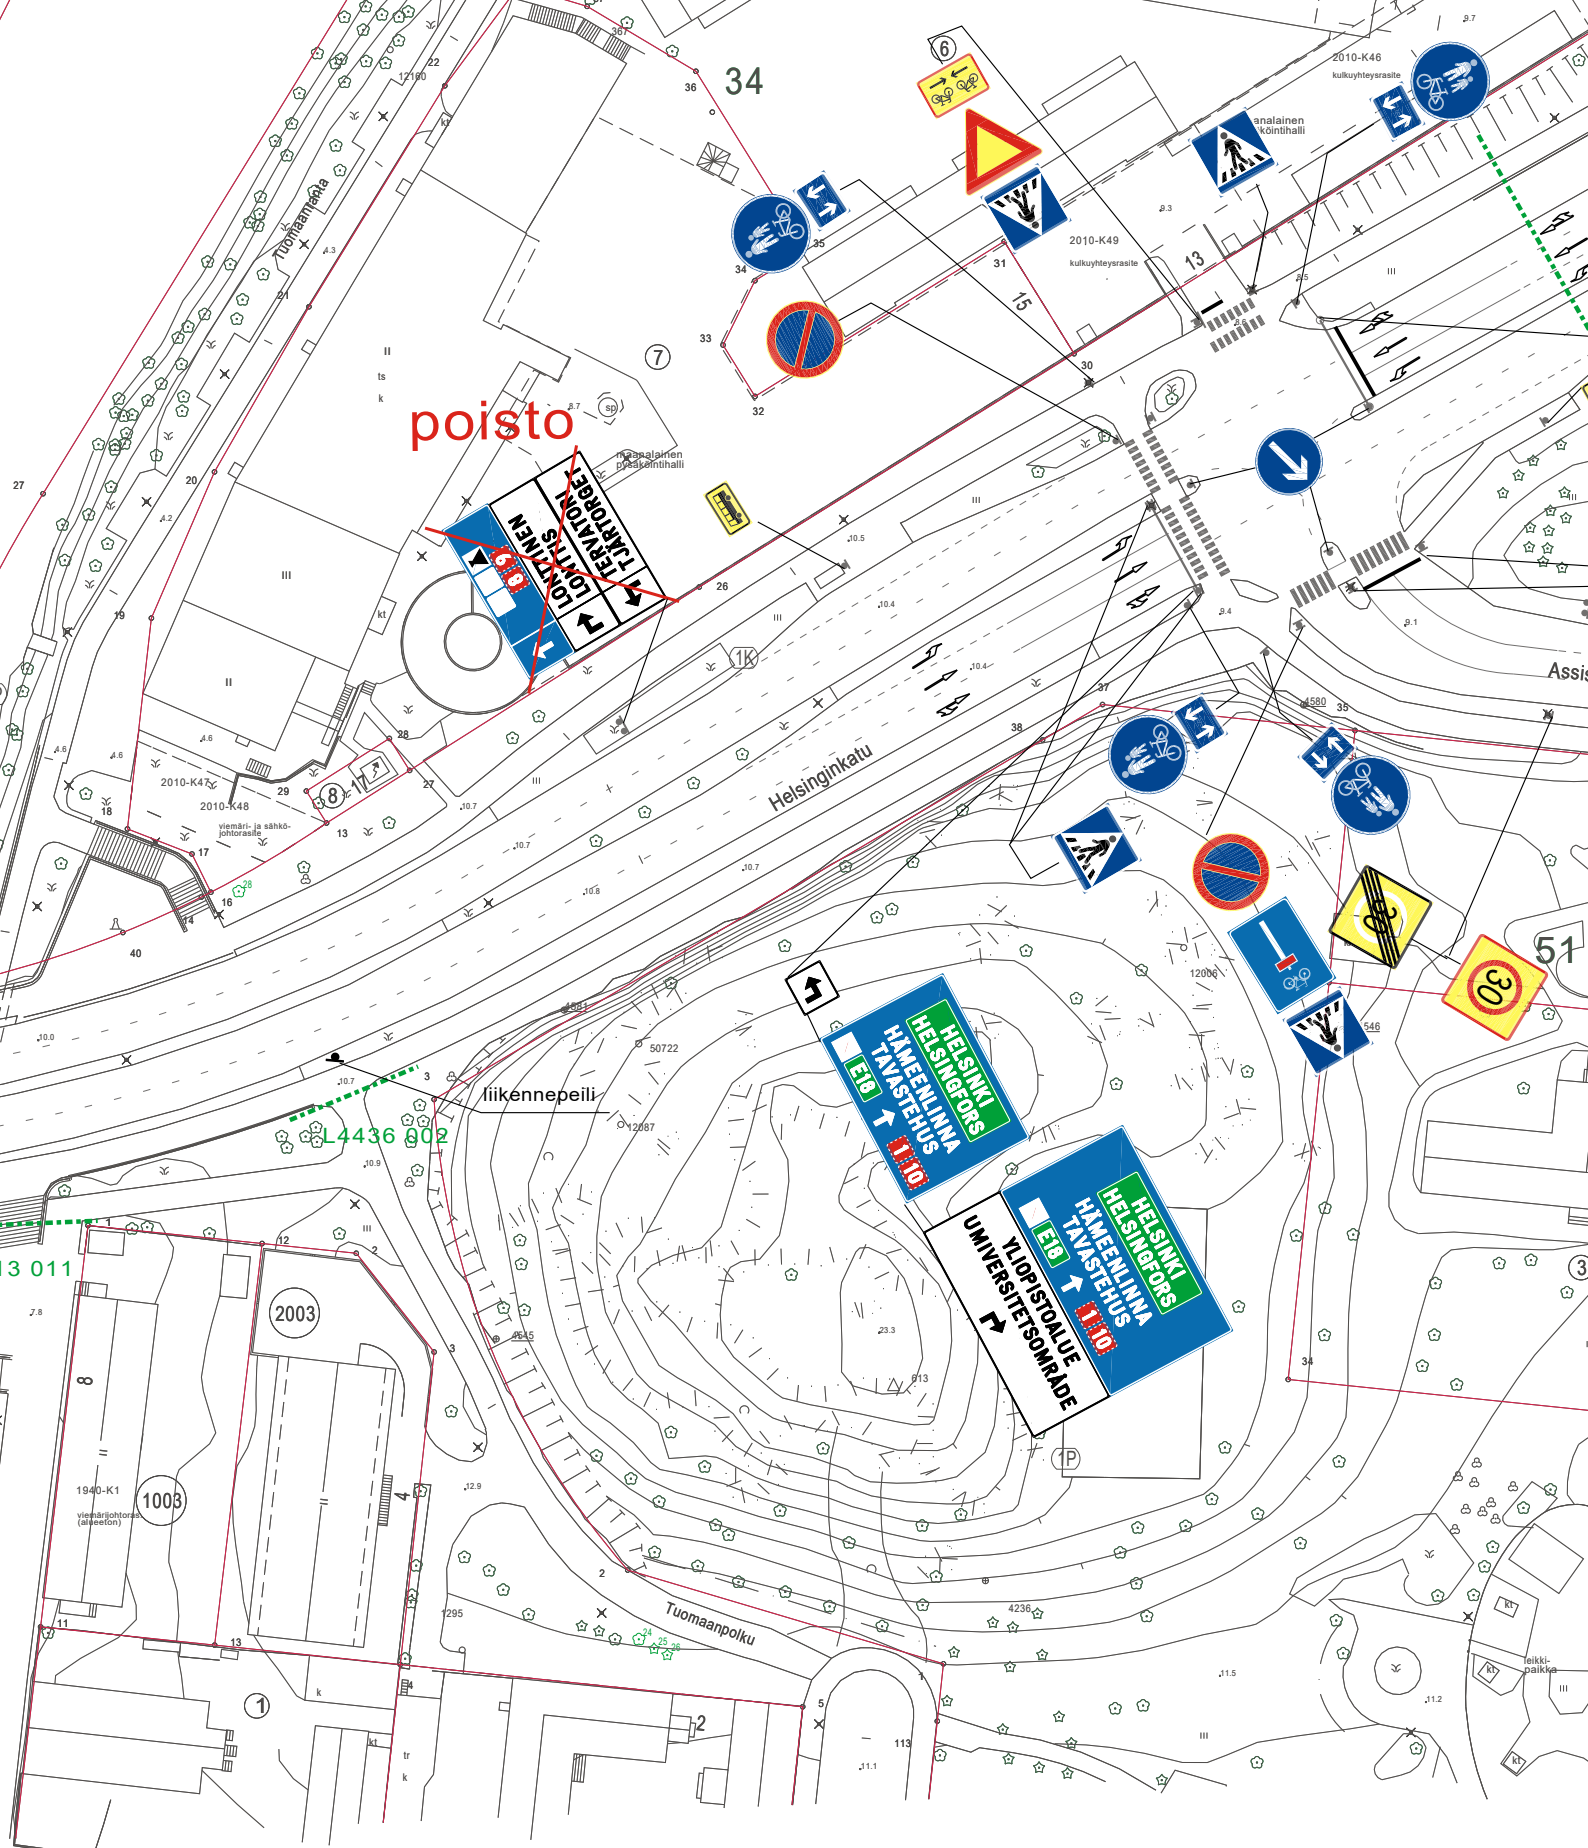

Ote 2 liikennesuunnitelmasta

n:o L 4435 067

★ = UUSI

HELSINGINKATU

Viittapäivityksiä


pvm 26.8.2024

mittakaava 1:1000

Diario nro. 1631-2024

Suunn./Piirt. L. Pirilä/H. Nordqvist

suunn.pääll.

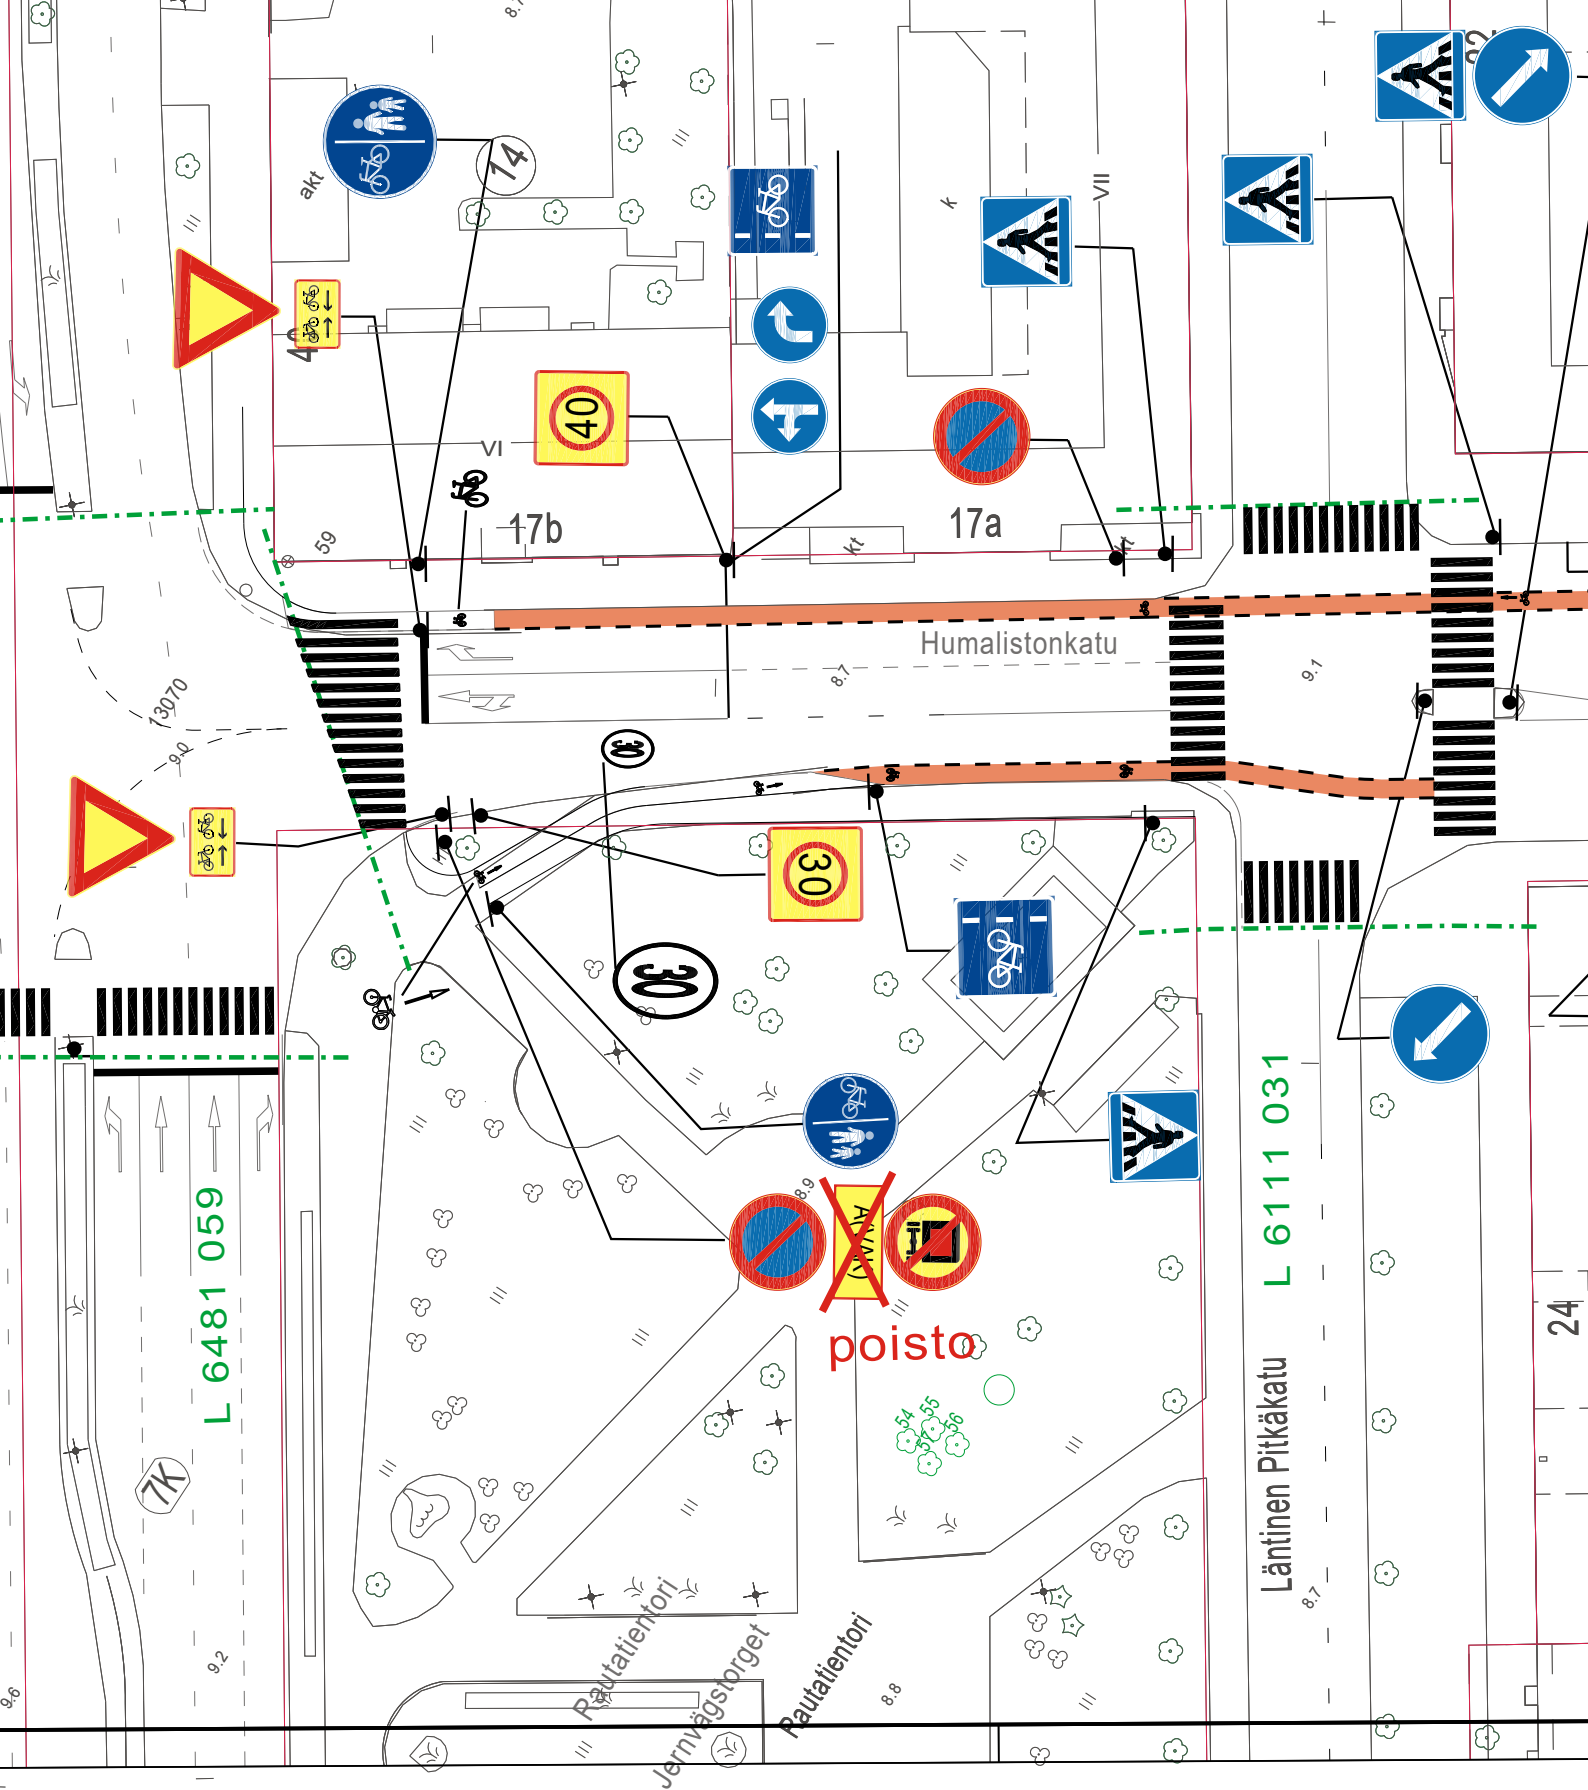

★ = UUSI

Ote liikennesuunnitelmasta

n:o L 4920 035

HUMALISTONKATU väli Ratapihankatu - Läntinen Pitkäkatu

VAK muutos lisäkilven poisto

pvm 26.8.2024 LPi/HN

mittakaava 1:500

ykl

Diario 1631-2024

suunn.pääll.

MUUT KUIN ESITETYT LIKENNEMERKIT JA AJORATAMERKINNÄT
POISTETAAN VAHVISTUSRAJAN SISÄPUOLISELTA ALUEELTA
LUKUUN OTTAMATTA OLEMASSA OLEVIA VIITOITUS- JA OPASTUSLAITTEITA

★ = uusi

HYVÄKSYNYT: YKV/suunnittelupäällikkö 3.7.2003 §82
VIRAN PUOLESTA: Heikki Nieminen

KAUPUNGINOSA: VII
ASEMAKAAVA VAHVISTETTU:
KATULUOKKA:

HYVÄKSYNYT MYÖS:

KORVAA PIIRUSTUKSEN: L42/83
KORVAA OSITTAIN PIIRUSTUKSEN: L33/95, L148/84, L6111 031, L6481 059

KORVATTU PIIRUSTUKSELLA:
KORVATTU OSITTAIN PIIRUSTUKSELLA:

VAK muutos lisäkilven poisto	26.8.2024	HN	LPI	1631-2024	
Nopeusrajoitusmuutos	27.5.2020	VL	LPI	5638-2020	Suunn.pääl.23.9.20 §85
Suojatiemerkin lisäys ja siirto	3.7.2013	TO	TV		Kilajk.9.8.2013§24
VAARALLISTEN AINEIDEN KULJ.KIELLON LISÄKILPI	23.11.2004	VL	KK	15578-2004	YKV 13.12.04 §182
MUUTOS TAI TÄYDENNYS	PÄIVÄYS	PIIRTÄJÄ	SUUNNIT.	D:o nro	HYV.


TURUN KAUPUNGIN YMPÄRISTÖ- JA KAAVOITUSVIRASTO




SUUNNITTELUTOIMISTO

LINNANKATU 34
20100 TURKU
PUH 02-2624 111
FAX 02-2624 208

KOHDE			SISÄLTÖ		
KÄSITYÖLÄISKATU välillä Ratapihankatu-Läntinen Pitkäkatu			LIIKENNESUUNNITELMA		
SUUNNITTELIJA JOM	PIIRTÄJÄ VL	TARKASTANUT	GEOTEKN. TARKAST.	MITTAKAAVA 1:500	D:o nro
PÄIVÄYS 1.7.2003	SUUNNITTELUPÄÄLLIKKÖ Heikki Nieminen		PIIRUSTUSNUMERO L 5951 036	MUUTOS	

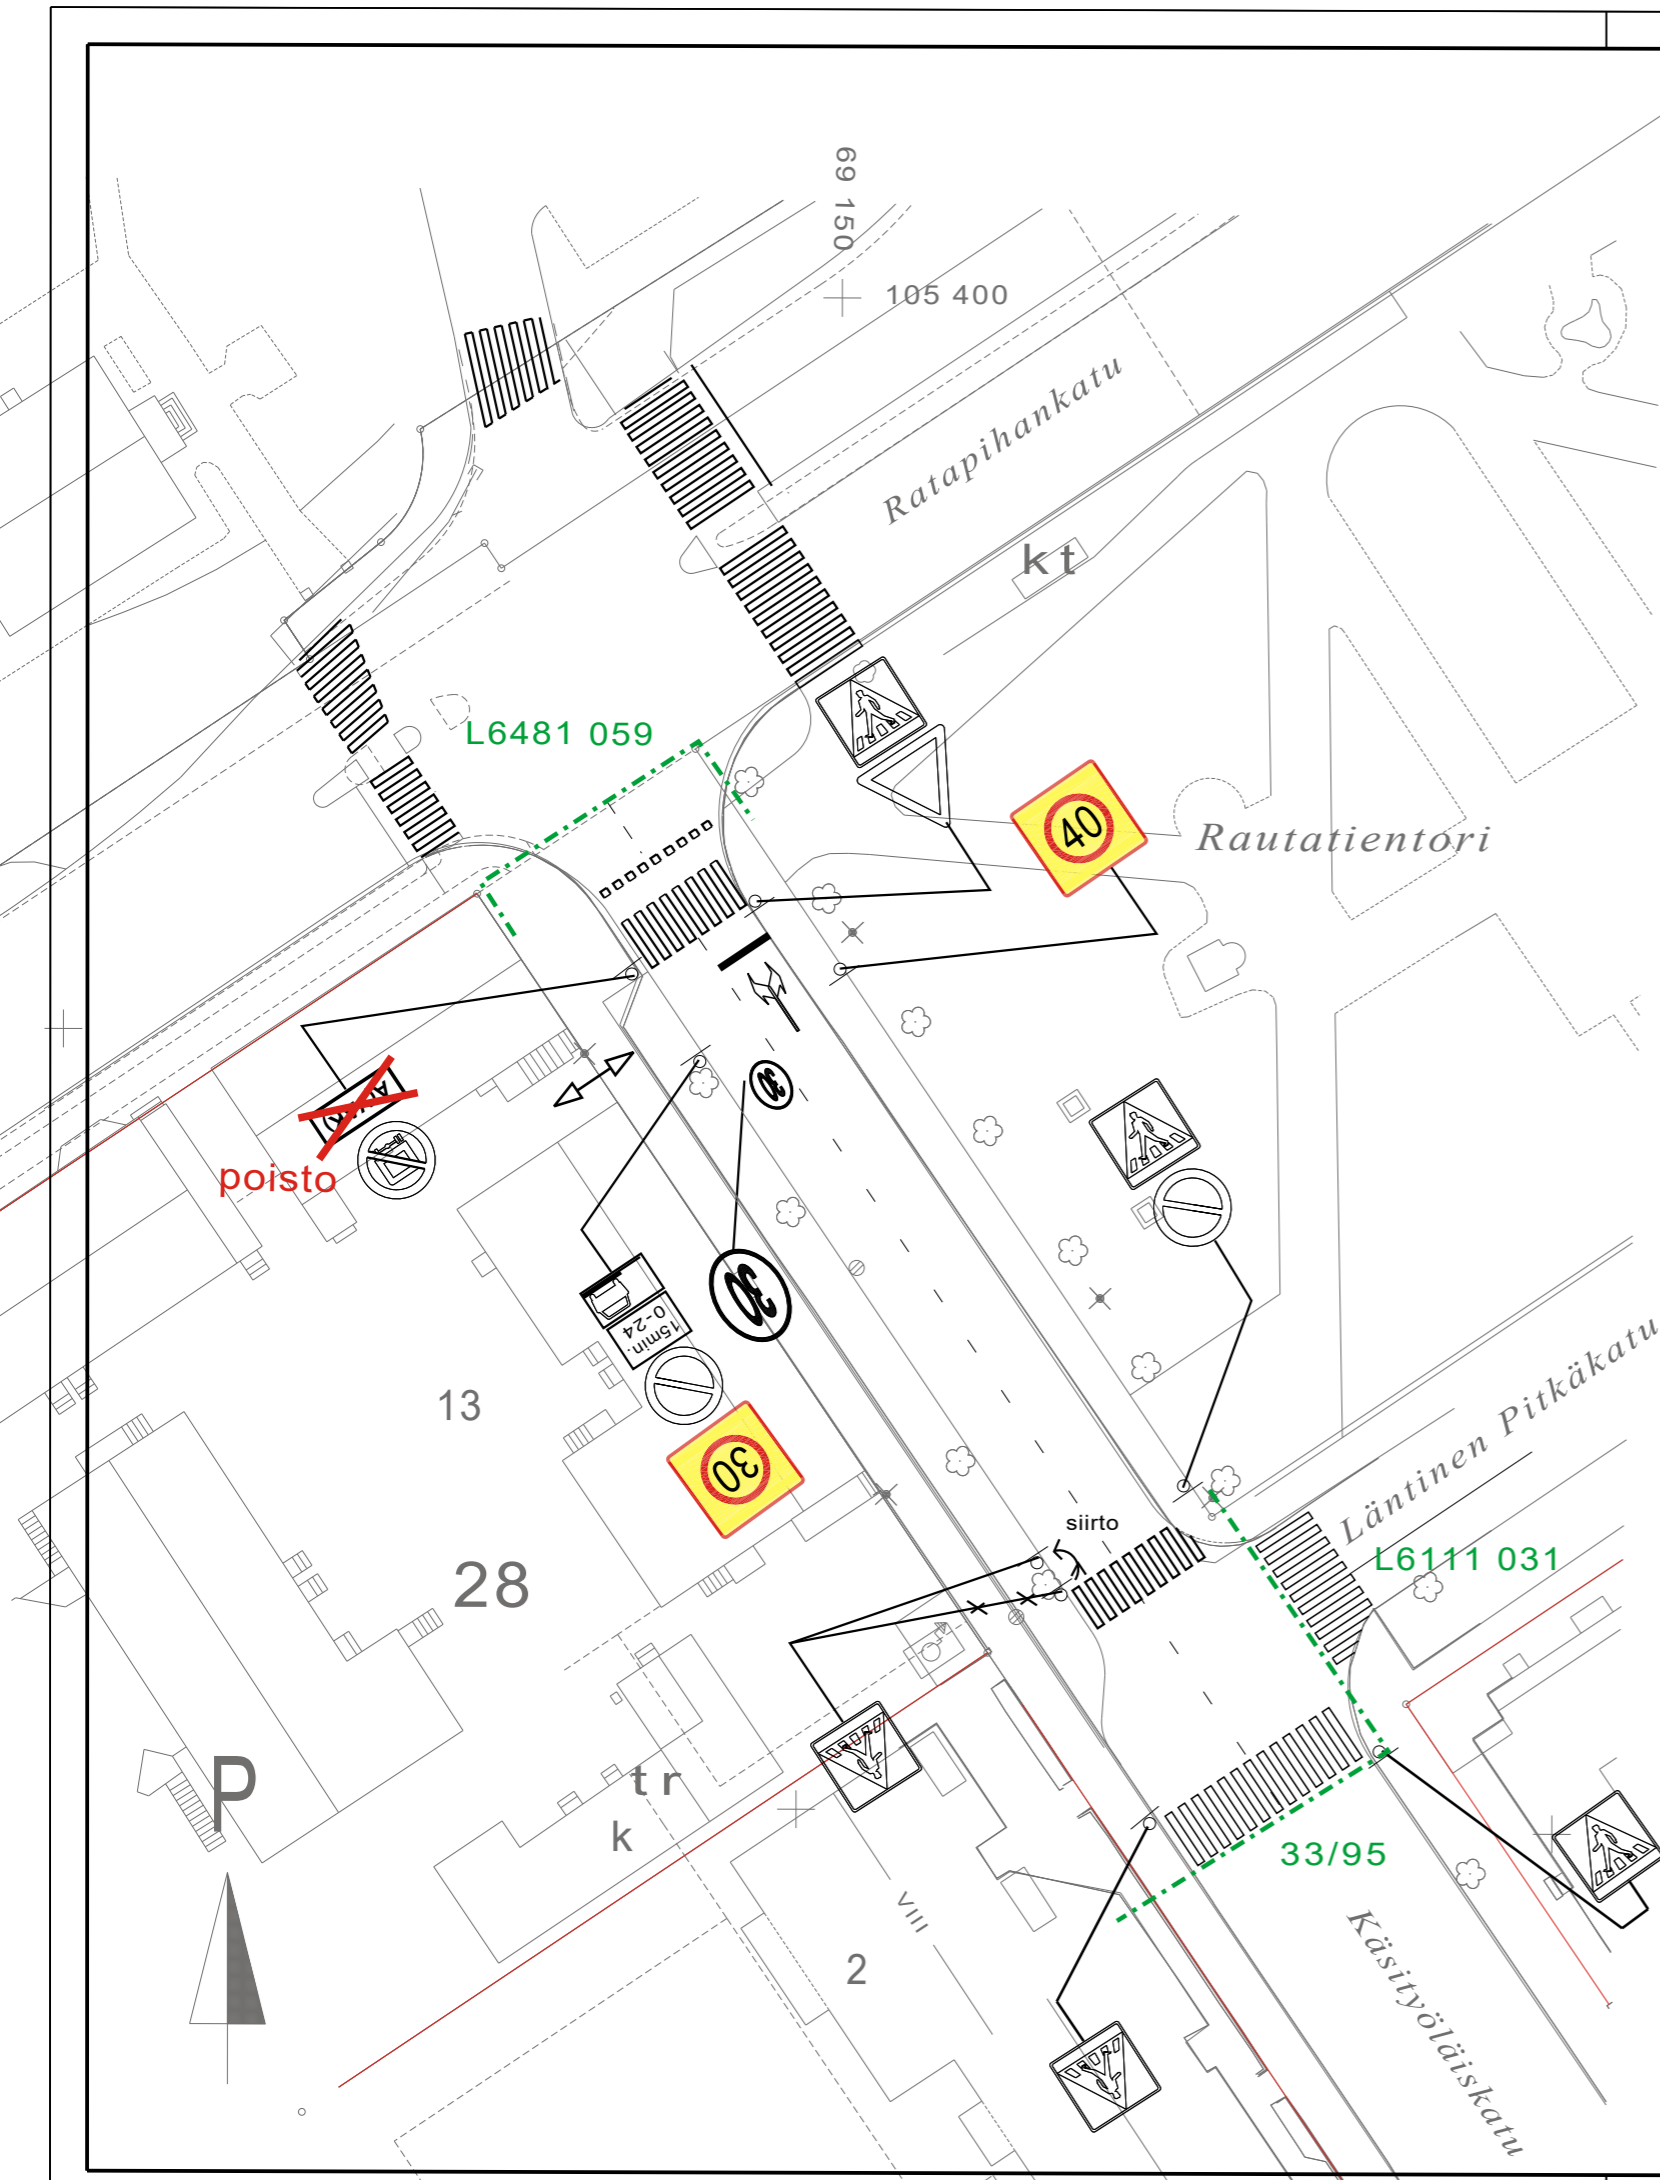

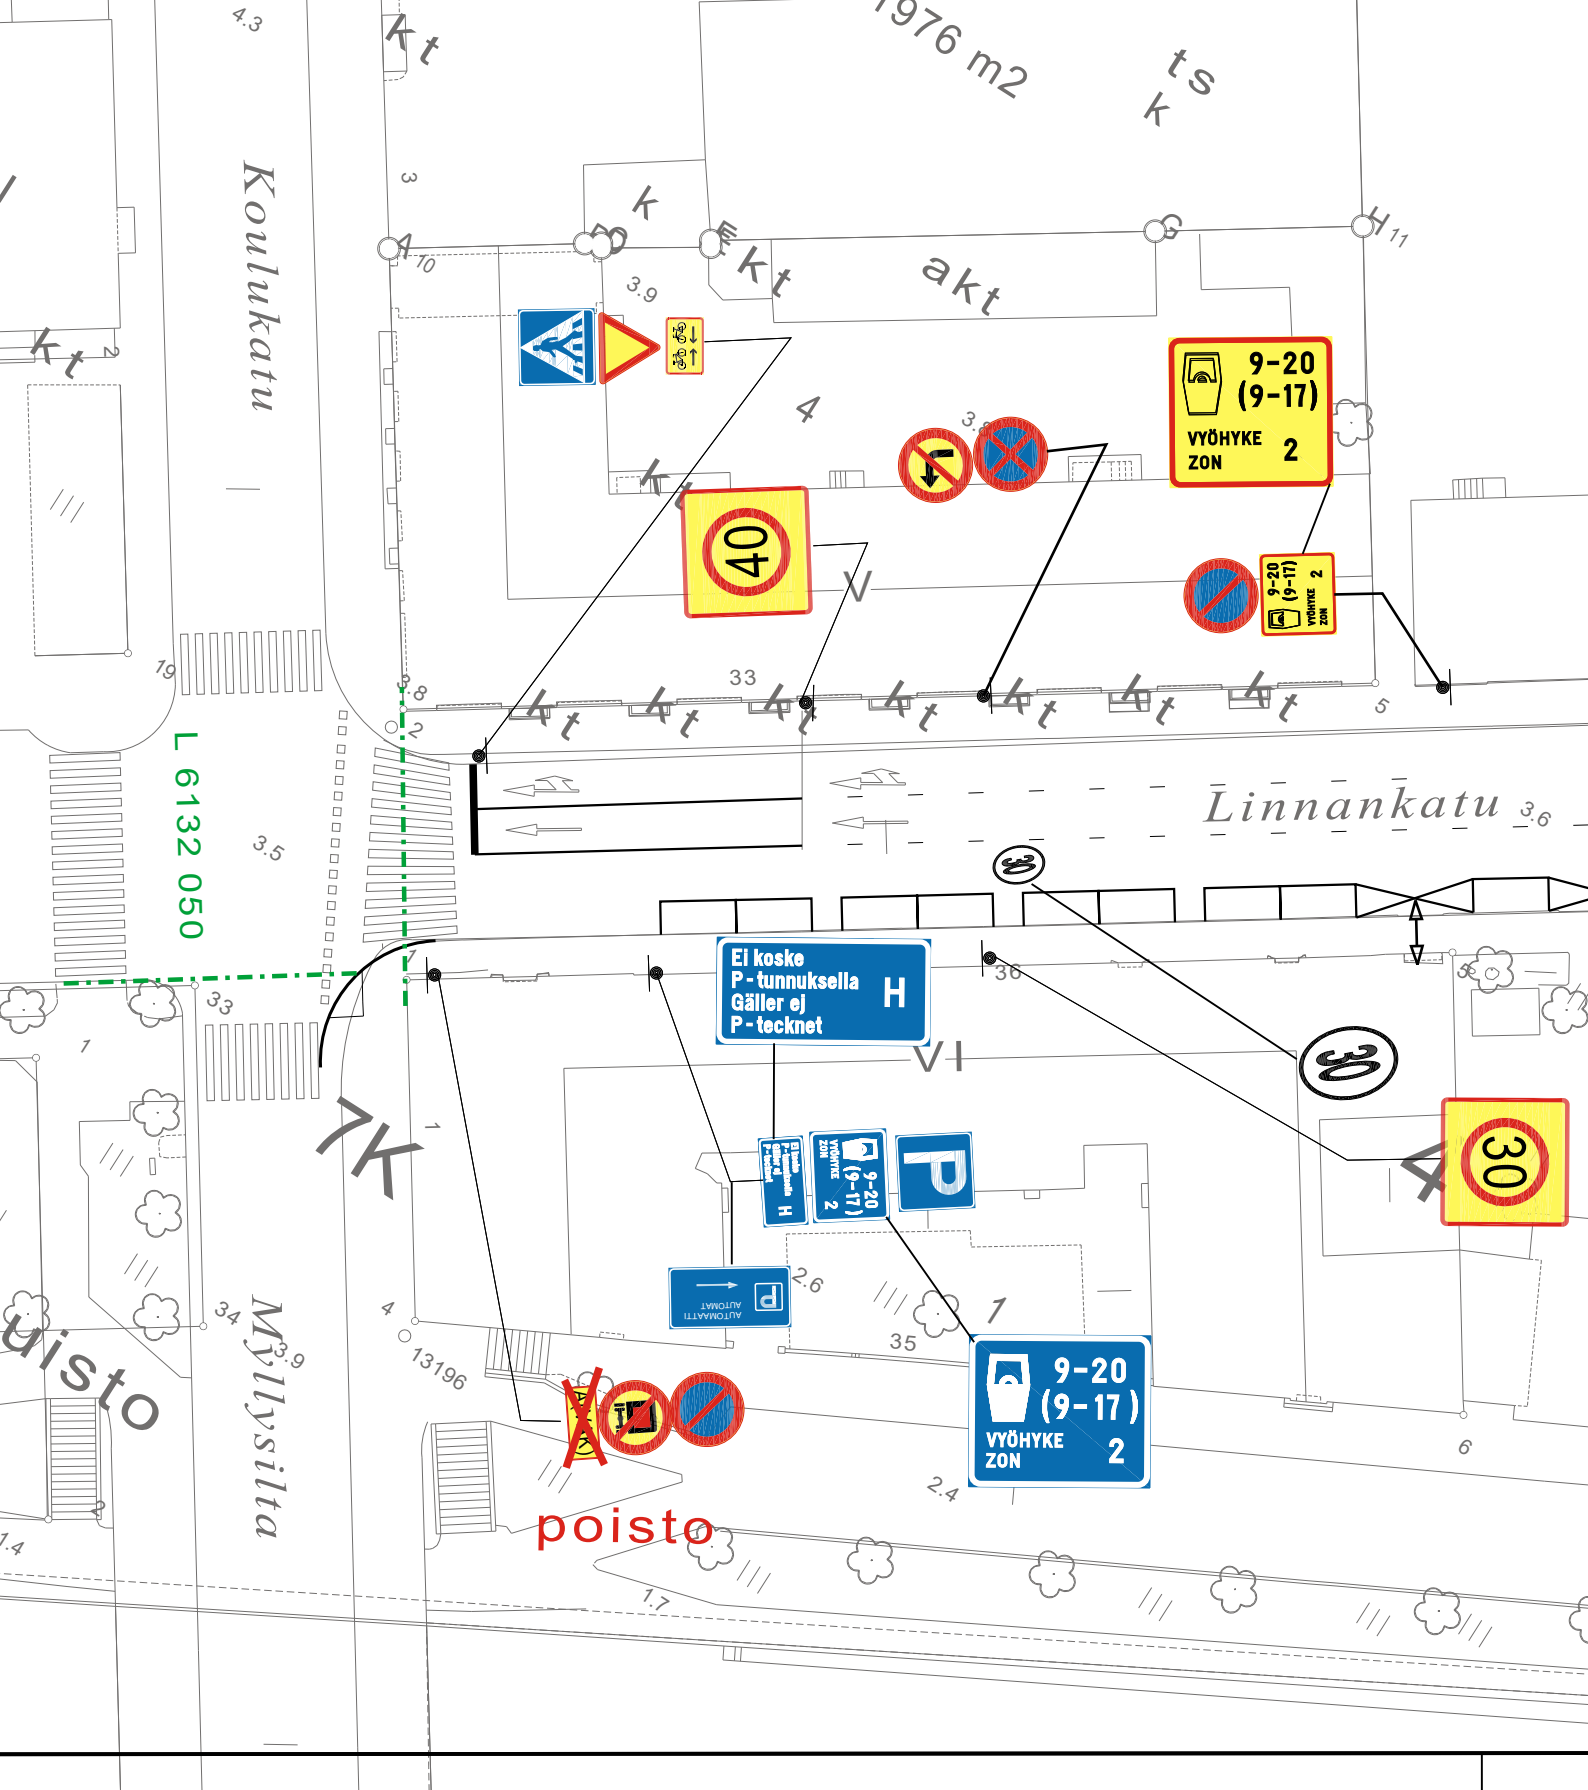

★ = UUSI

Ote liikennesuunnitelmasta n:o L 6077 127

Linnankatu

VAK muutos lisäkilven poisto


pvm 26.8.2024 LPi/HN

mittakaava 1:500

ykl


Diario 1631-2024

suunn.pääll.

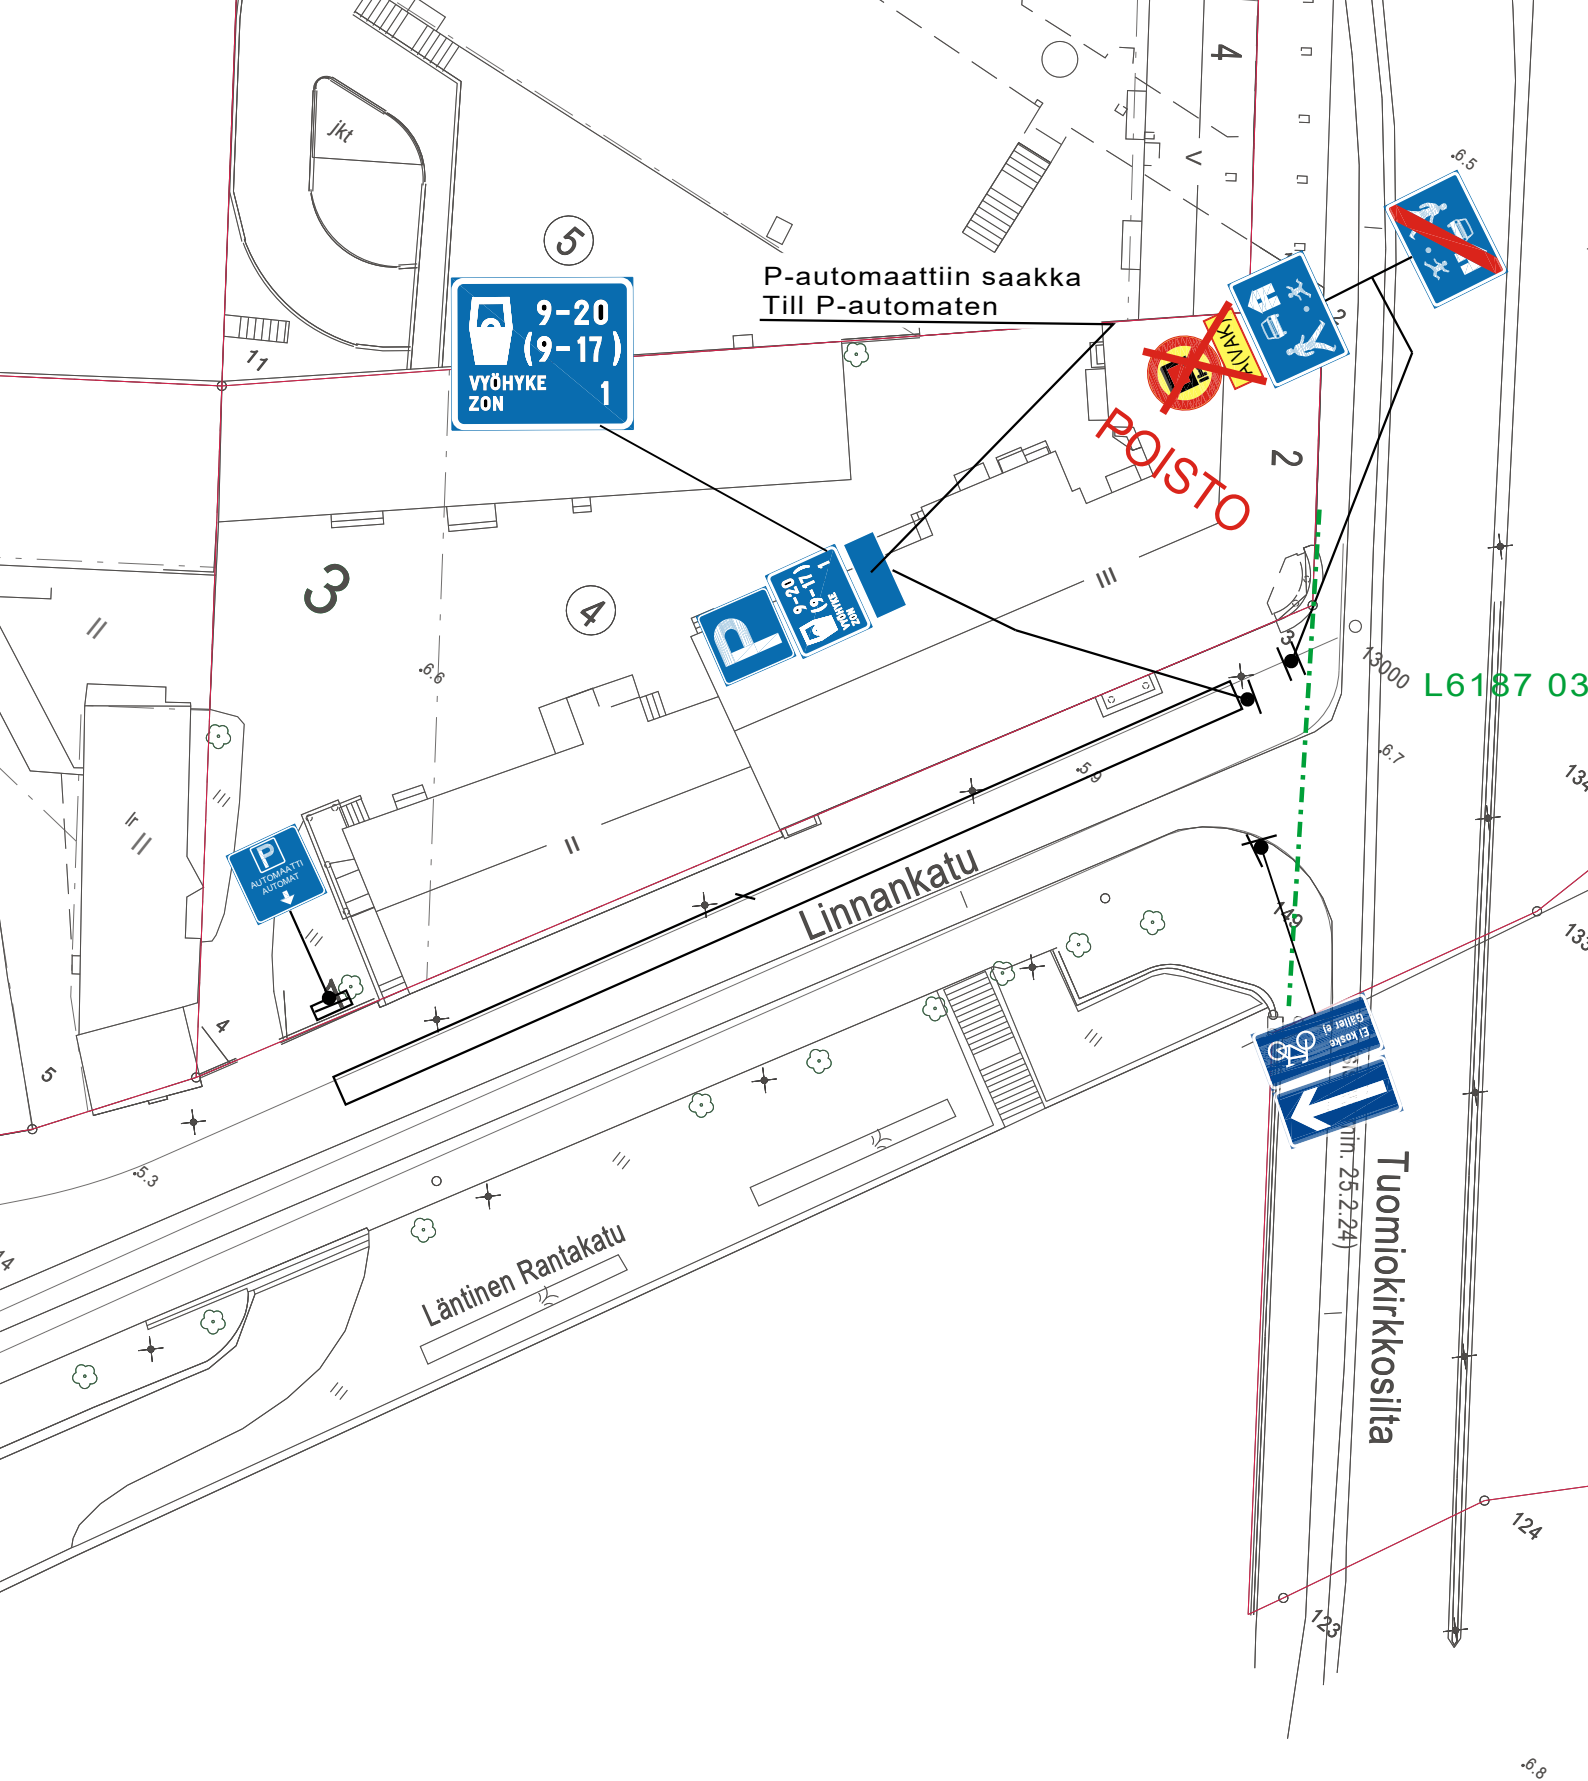

★ = UUSI

Ote liikennesuunnitelmasta		n:o L 6077 143	
Linnankatu			
VAK muutos merkkien poisto	pvm	26.8.2024	LPI/HN
	mittakaava	1:500	
	ykl		
Diario 1631-2024	suunn.pääll.		

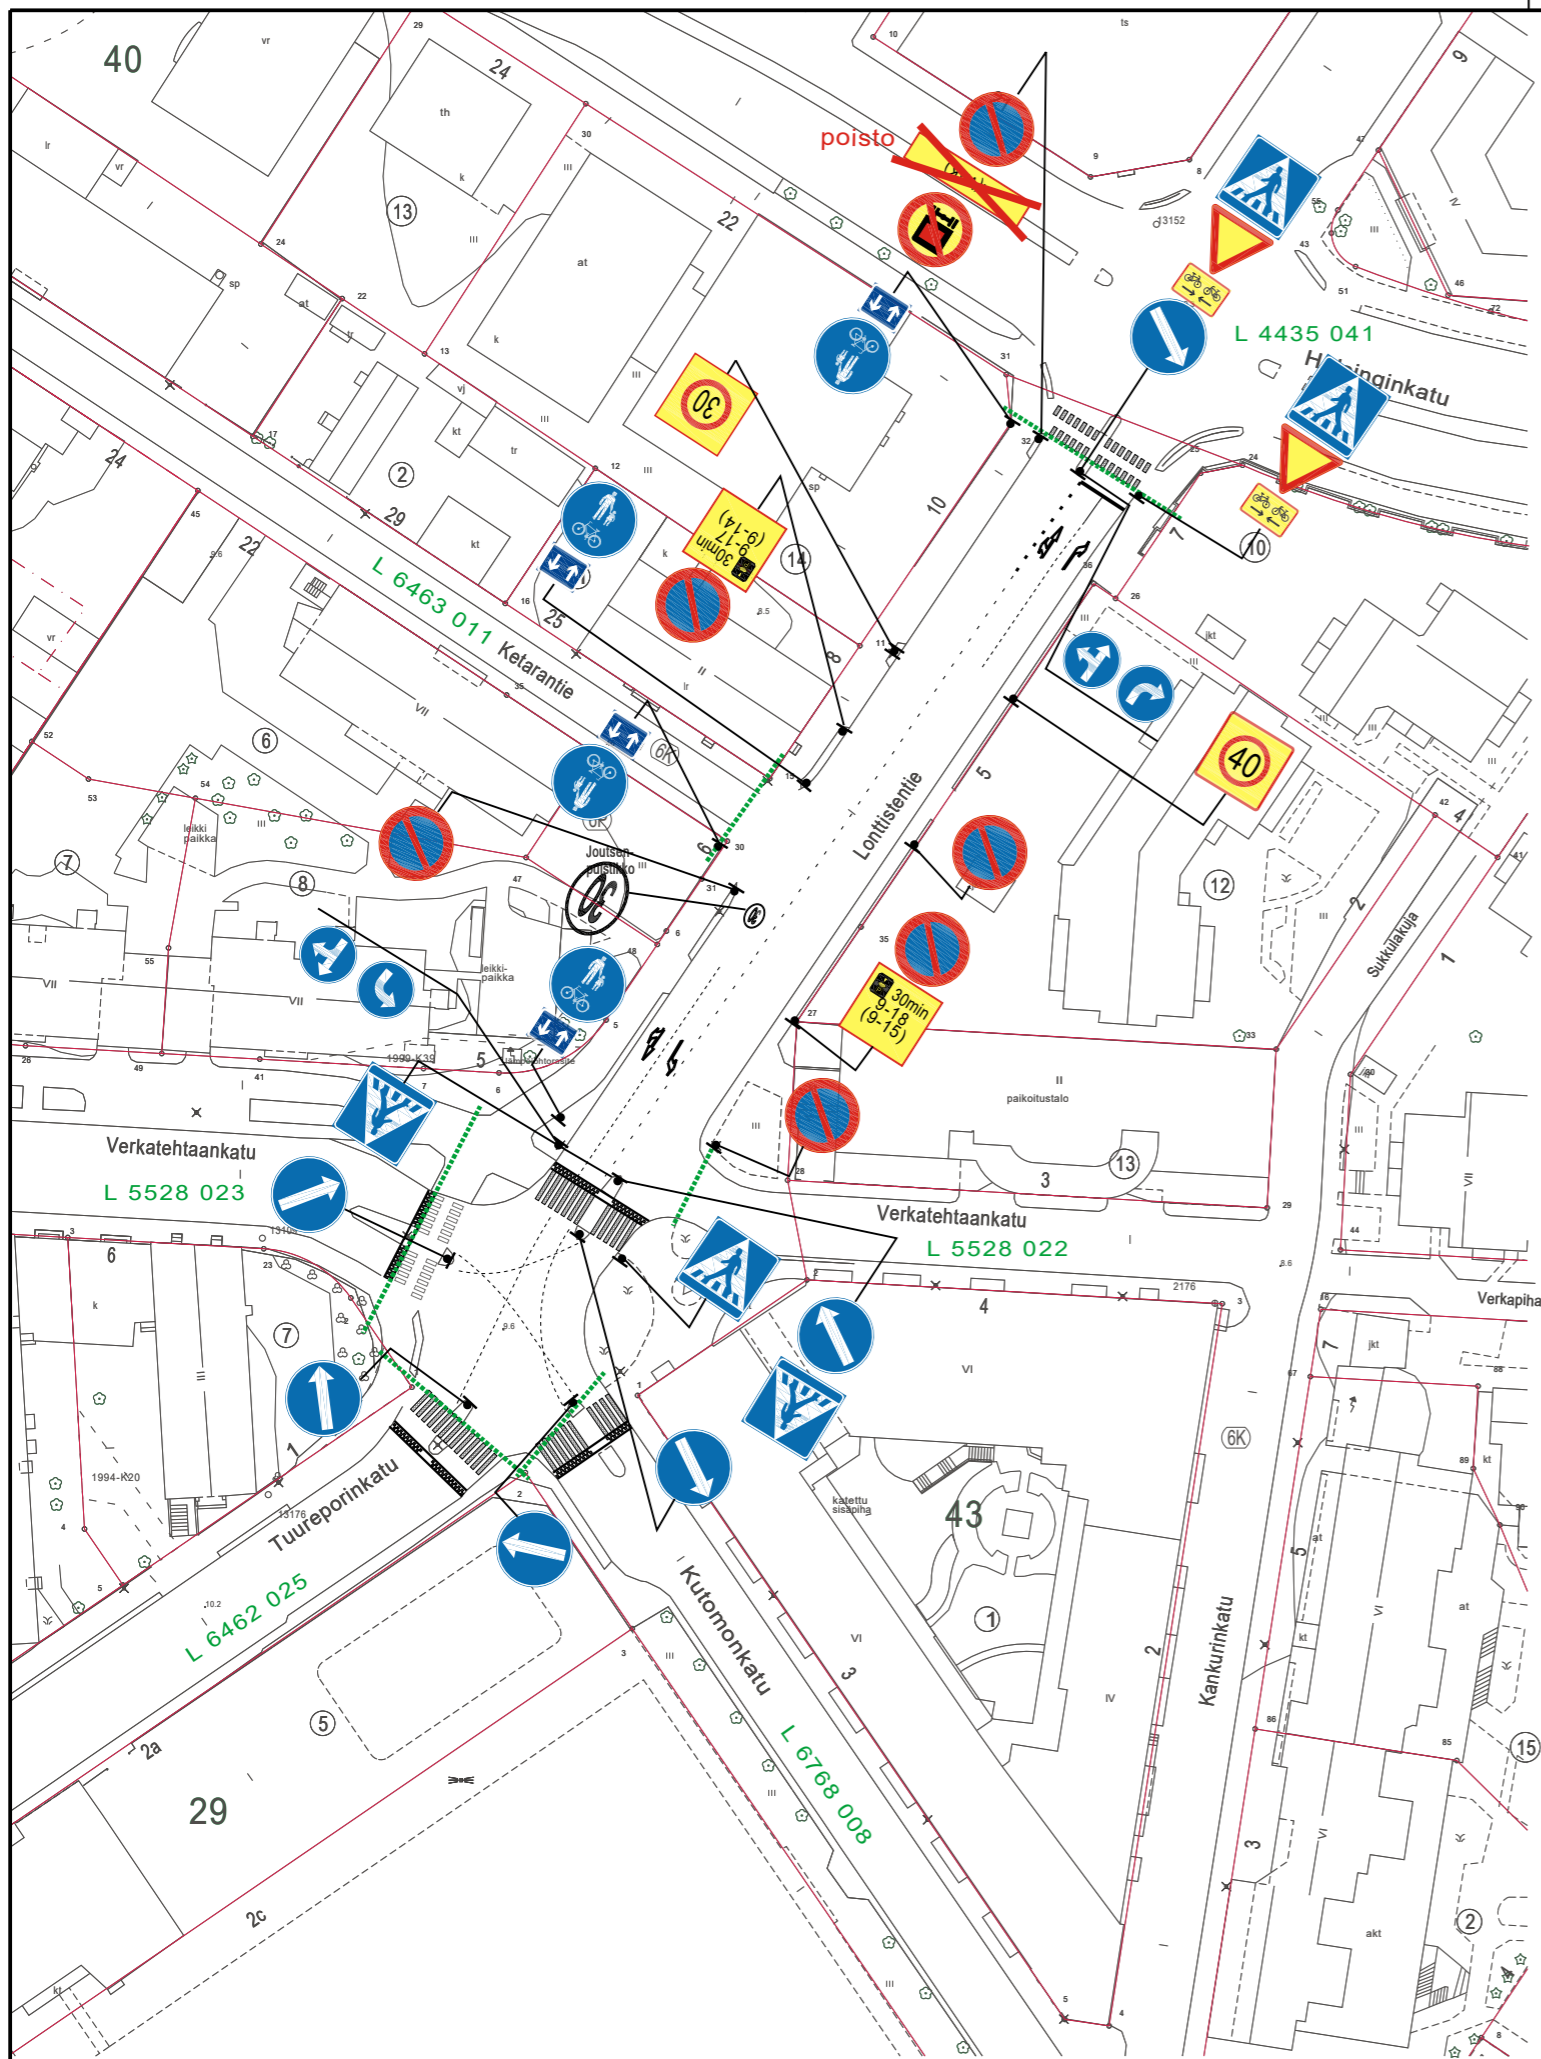

HYVÄKSYNYT: Kilajk. 29.12.2016 § 74

VIRAN PUOLESTA: Matti Salonen

KAUPUNGINOSA: 006

ASEMAKAAVA VAHVISTETTU:

KATULUOKKA:

KORVAA PIIRUSTUKSEN: L 23/99

KORVAA OSITTAIN PIIRUSTUKSEN:

KORVATTU PIIRUSTUKSELLA:

KORVATTU OSITTAIN PIIRUSTUKSELLA:


VAK muutos lisäkilven poisto
 Suojatiemaalaus muutos
 Linja-auto pysäkkien poisto Lonttistentieltä
 Nopeusrajoitus
 MUUTOS TAI TÄYDENNYS

26.8.2024	HN	LPI	1631-2024	
30.5.2024	TJ	TJ	1327-2024	Suunn.pääl.18.6.2024§85
24.9.2021	JR	KK	11345-2021	Suunn.pääl.6.10.21 §57
27.5.2020	VL	KK	5638-2020	Suunn.pääl.23.9.20 §85
PÄIVÄYS	PIIRTÄJÄ	SUUNNIT.	D:o nro	HYV.

TURUN KAUPUNGIN YMPÄRISTÖTOIMIALA KAUPUNKISUUNNITTELU SUUNNITTELUYKSIKKÖ

PUOLALANKATU 5, PL355
 20101 TURKU
 puh. 02-330 000
 faxi. 02-2624 912

KOHDE LONTTISTENTIE väli: Verkatehtaankatu-Helsinginkatu			SISÄLTÖ LIIKENNESUUNNITELMA		
SUUNNITTELIJA KK	SUUNNITTELUAVUSTAJA TO	TARKASTANUT	GEOTEKN.TARKAST.	MITTAKAAVA 1:1000	D:o nro
PÄIVÄYS 22.12.2016	HYVÄKSYJÄ Matti Salonen		PIIRUSTUSNUMERO L 5381 034		

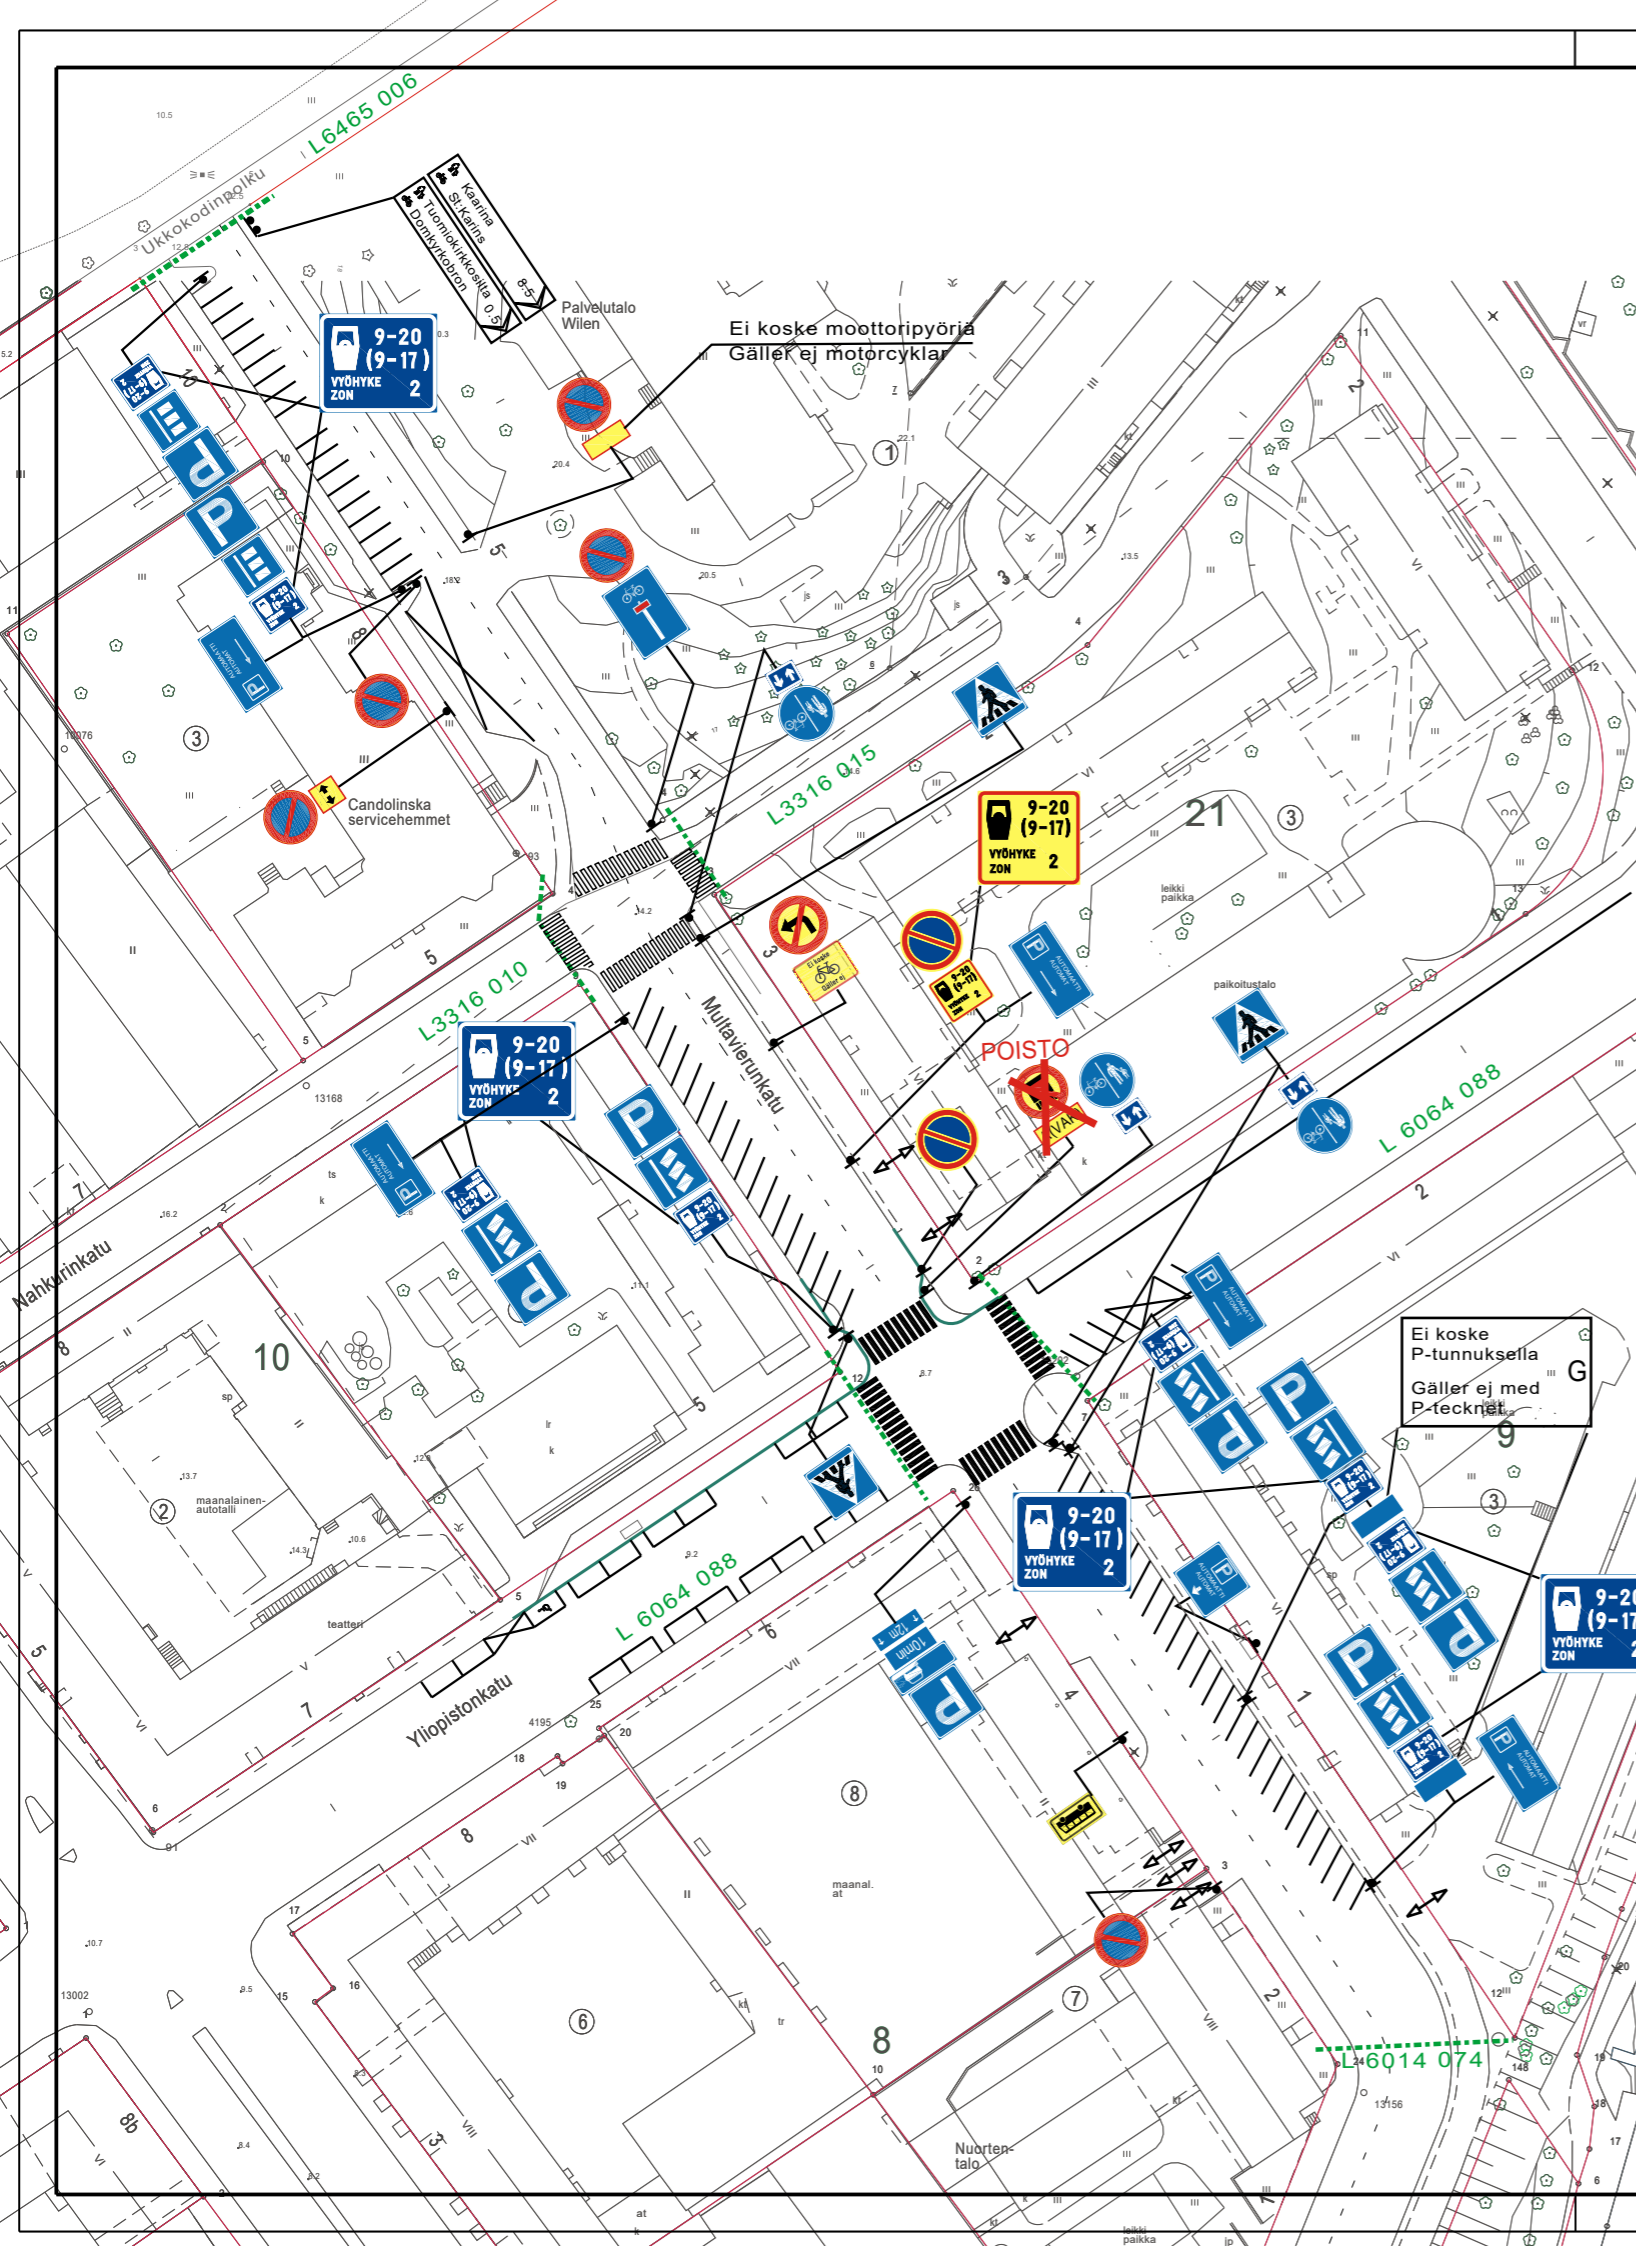

★ =UUSI

HYVÄKSYNYT: YKV 28.11.2008 §123
 VIRAN PUOLESTA: Matti Salonen

KAUPUNGINOSA: 006-VI
 ASEMAKAAVA VAHVISTETTU:
 KATULUOKKA:

KORVAA PIIRUSTUKSEN: L96/76, L61/83, L87/87, L11/80
 KORVAA OSITTAIN PIIRUSTUKSEN: L155a/84, L3316 010


KORVATTU PIIRUSTUKSELLA:
 KORVATTU OSITTAIN PIIRUSTUKSELLA:

VAK muutos merkien poisto	26.8.2024	HN	LPI	1631-2024	
Pysäköinnin maksullisuusajkojen muutos	2.10.2023	TO	MN	8783-2023	Suunn.pääl.11.4.2024§35
Pysäköintikielto	10.11.2022	JR	KK	13305-2022	Suunn.pääl.11.11.22 §150
Maksullisuus, vaihe 2	14.1.2021	VL	KK	2565-2020	Suunn.pääl.9.3.21 § 14
Yksisuuntaisen kadun vastasuunnan pyöriilyn salliminen	4.1.2021	TO	TP	151-2021	Kylk 23.3.21 §80
Asemakaavamuutoksen vaikutus katupoikkileikkaukseen	19.11.2020	VL	MN	417-2020	Kylk 12.1.21 § 8
Nopeusrajoitus	27.5.2020	VL	LPI	5638-2020	Suunn.pääl.23.9.20§85
Asukaspysäköinti G-alue	12.4.2017	TO	KK	1234-2015	Kilajk 24.4.17 §30
Pysäkin siirto Eerikinkadulle	17.4.2014	VL	TV	3568-2014	Kilajk 30.4.14 §25
Lisäkilvet(aikarajoite)	2.3.2012	VL	KK	2599-2012	Ykv 5.3.2012 §20
MUUTOS TAI TÄYDENNYYS	PÄIVÄYS	PIIRTÄJÄ	SUUNNIT.	D:o nro	HYV.

TURUN KAUPUNKI
 KAUPUNKIYMPÄRISTÖTOIMIALA
 LIIKENNESUUNNITTELUYKSIKKÖ

PUOLALANKATU 5, PL355
 20101 TURKU
 puh. 02-330 000
 faksi. 02-2624 912

KOHDE			SISÄLTÖ		
MULTAVIERUNKATU			LIIKENNESUUNNITELMA		
SUUNNITTELIJA	SUUNNITTELUAVUSTAJA	TARKASTANUT	GEOTEKN.TARKAST.	MITTAKAAVA	D:o nro
KK	VL			1:1000	13805-2008
PÄIVÄYS	LIIKENNESUUNNITTELU PÄÄLLIKKÖ		PIIRUSTUSNUMERO		
27.10.2008	Matti Salonen		L 5903 018		

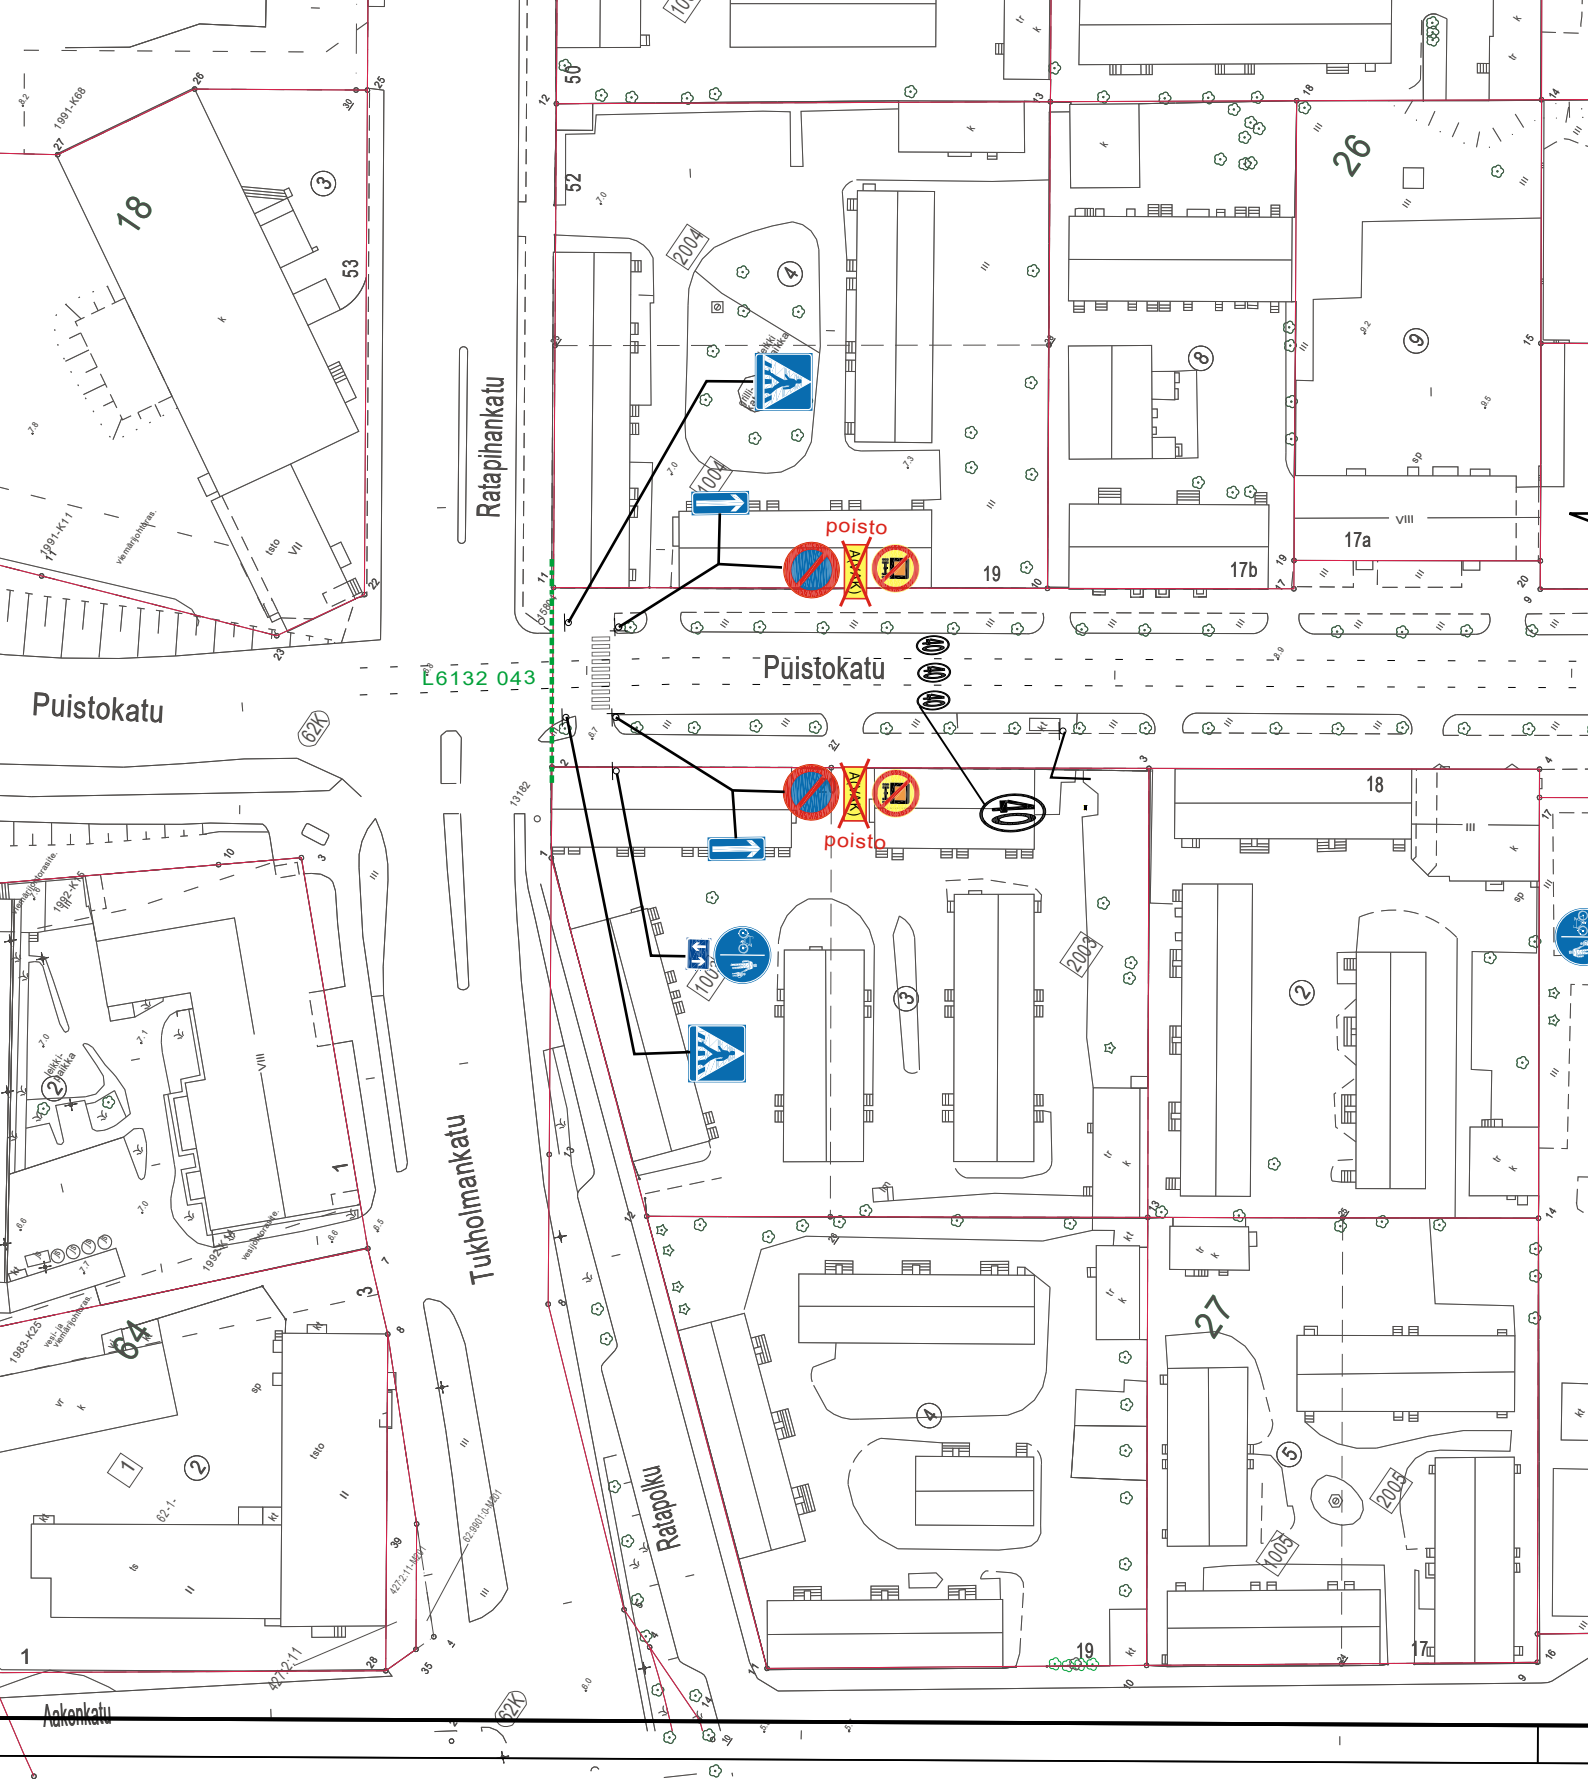

★ = UUSI

Ote liikennesuunnitelmasta

n:o L 5842 047

PUISTOKATU

VAK muutos


pvm 26.8.2024

mittakaava 1:1000

Diario nro. 1631-2024


Suunn./Piirt. L. Pirilä/H. Nordqvist

suunn.pääll.

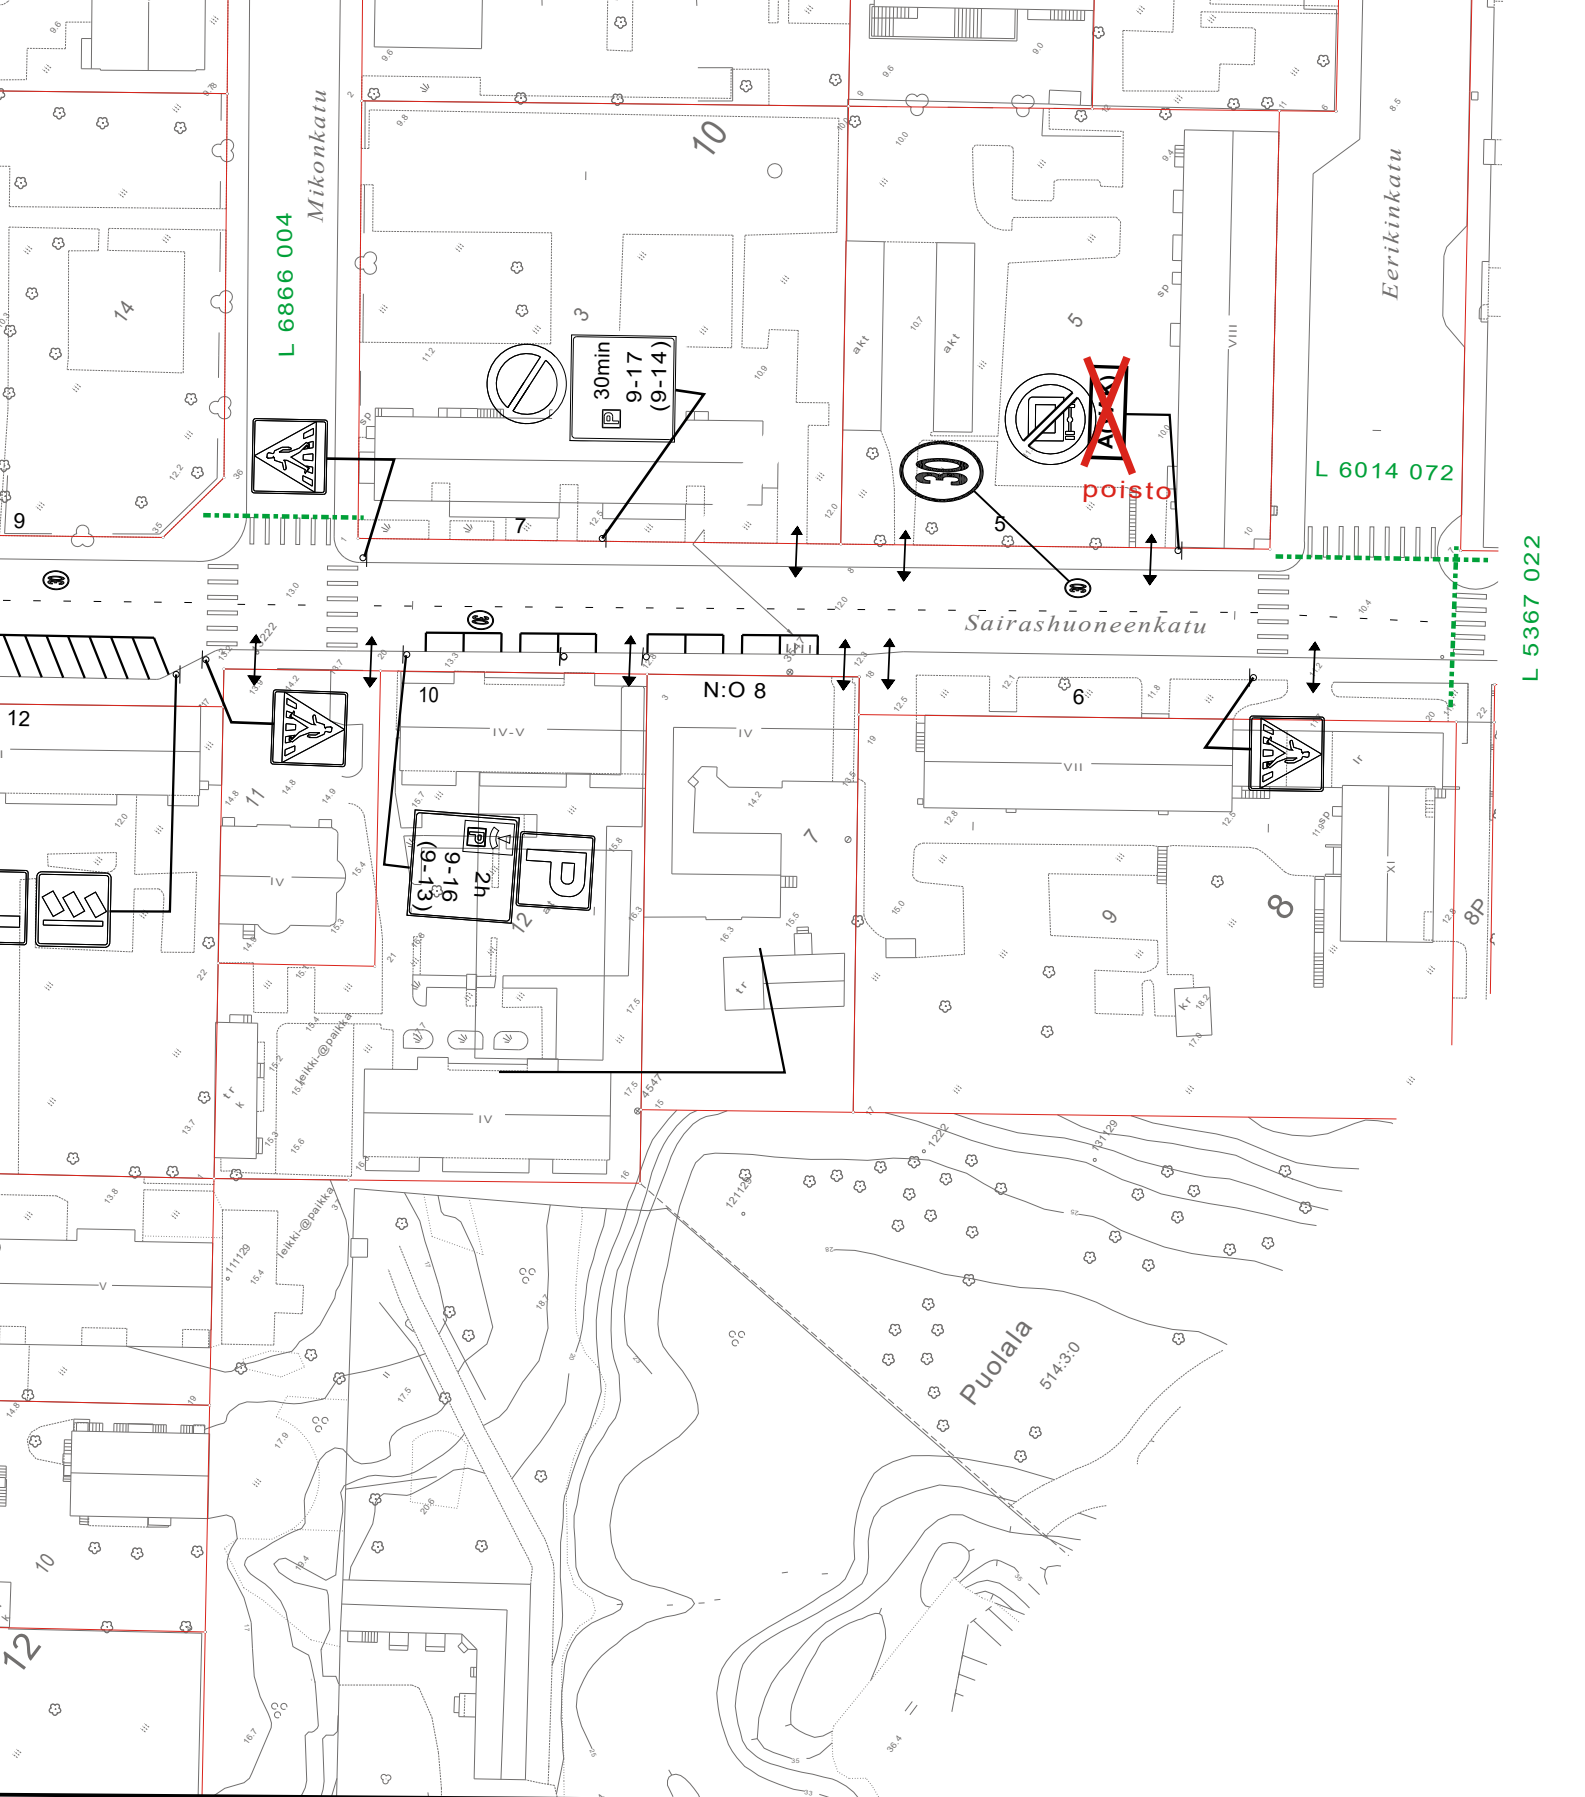


★ = UUSI

Ote liikennesuunnitelmasta n:o L 5367 021	
Sairashuoneenkatu	
VAK muutos lisäkilven poisto	pvm 26.8.2024 LPi/HN
	mittakaava 1:500
	ykl
Diario 1631-2024	suunn.pääll.

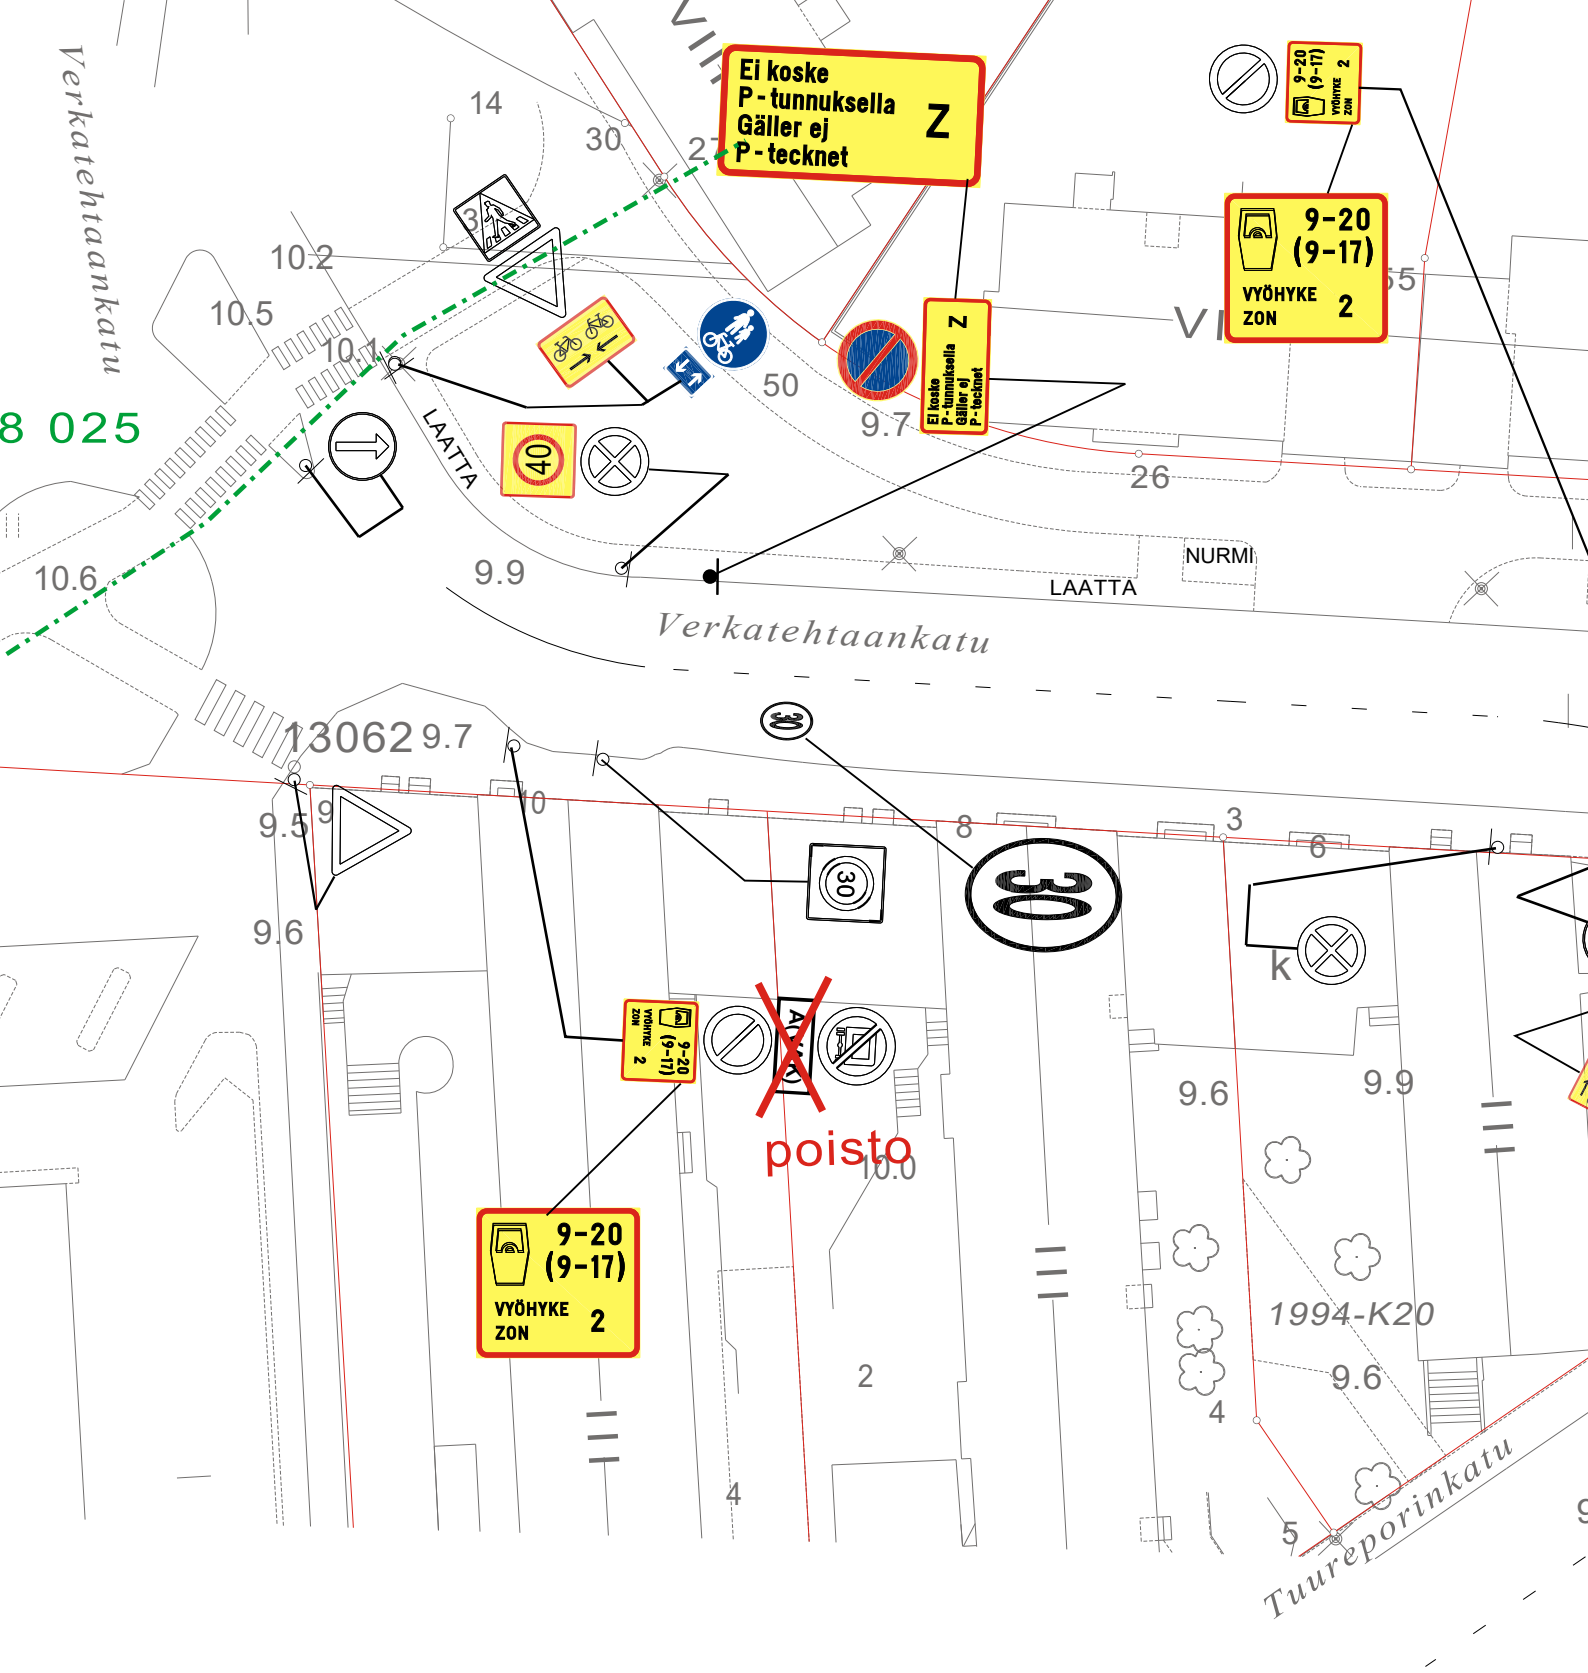


★ = UUSI

Ote liikennesuunnitelmasta		n:o L 5528 023	
Verkatehtaankatu			
VAK muutos lisäkilven poisto	pvm	26.8.2024	LPi/HN
	mittakaava	1:500	
	ykl		
Diario 1631-2024	suunn.pääll.		

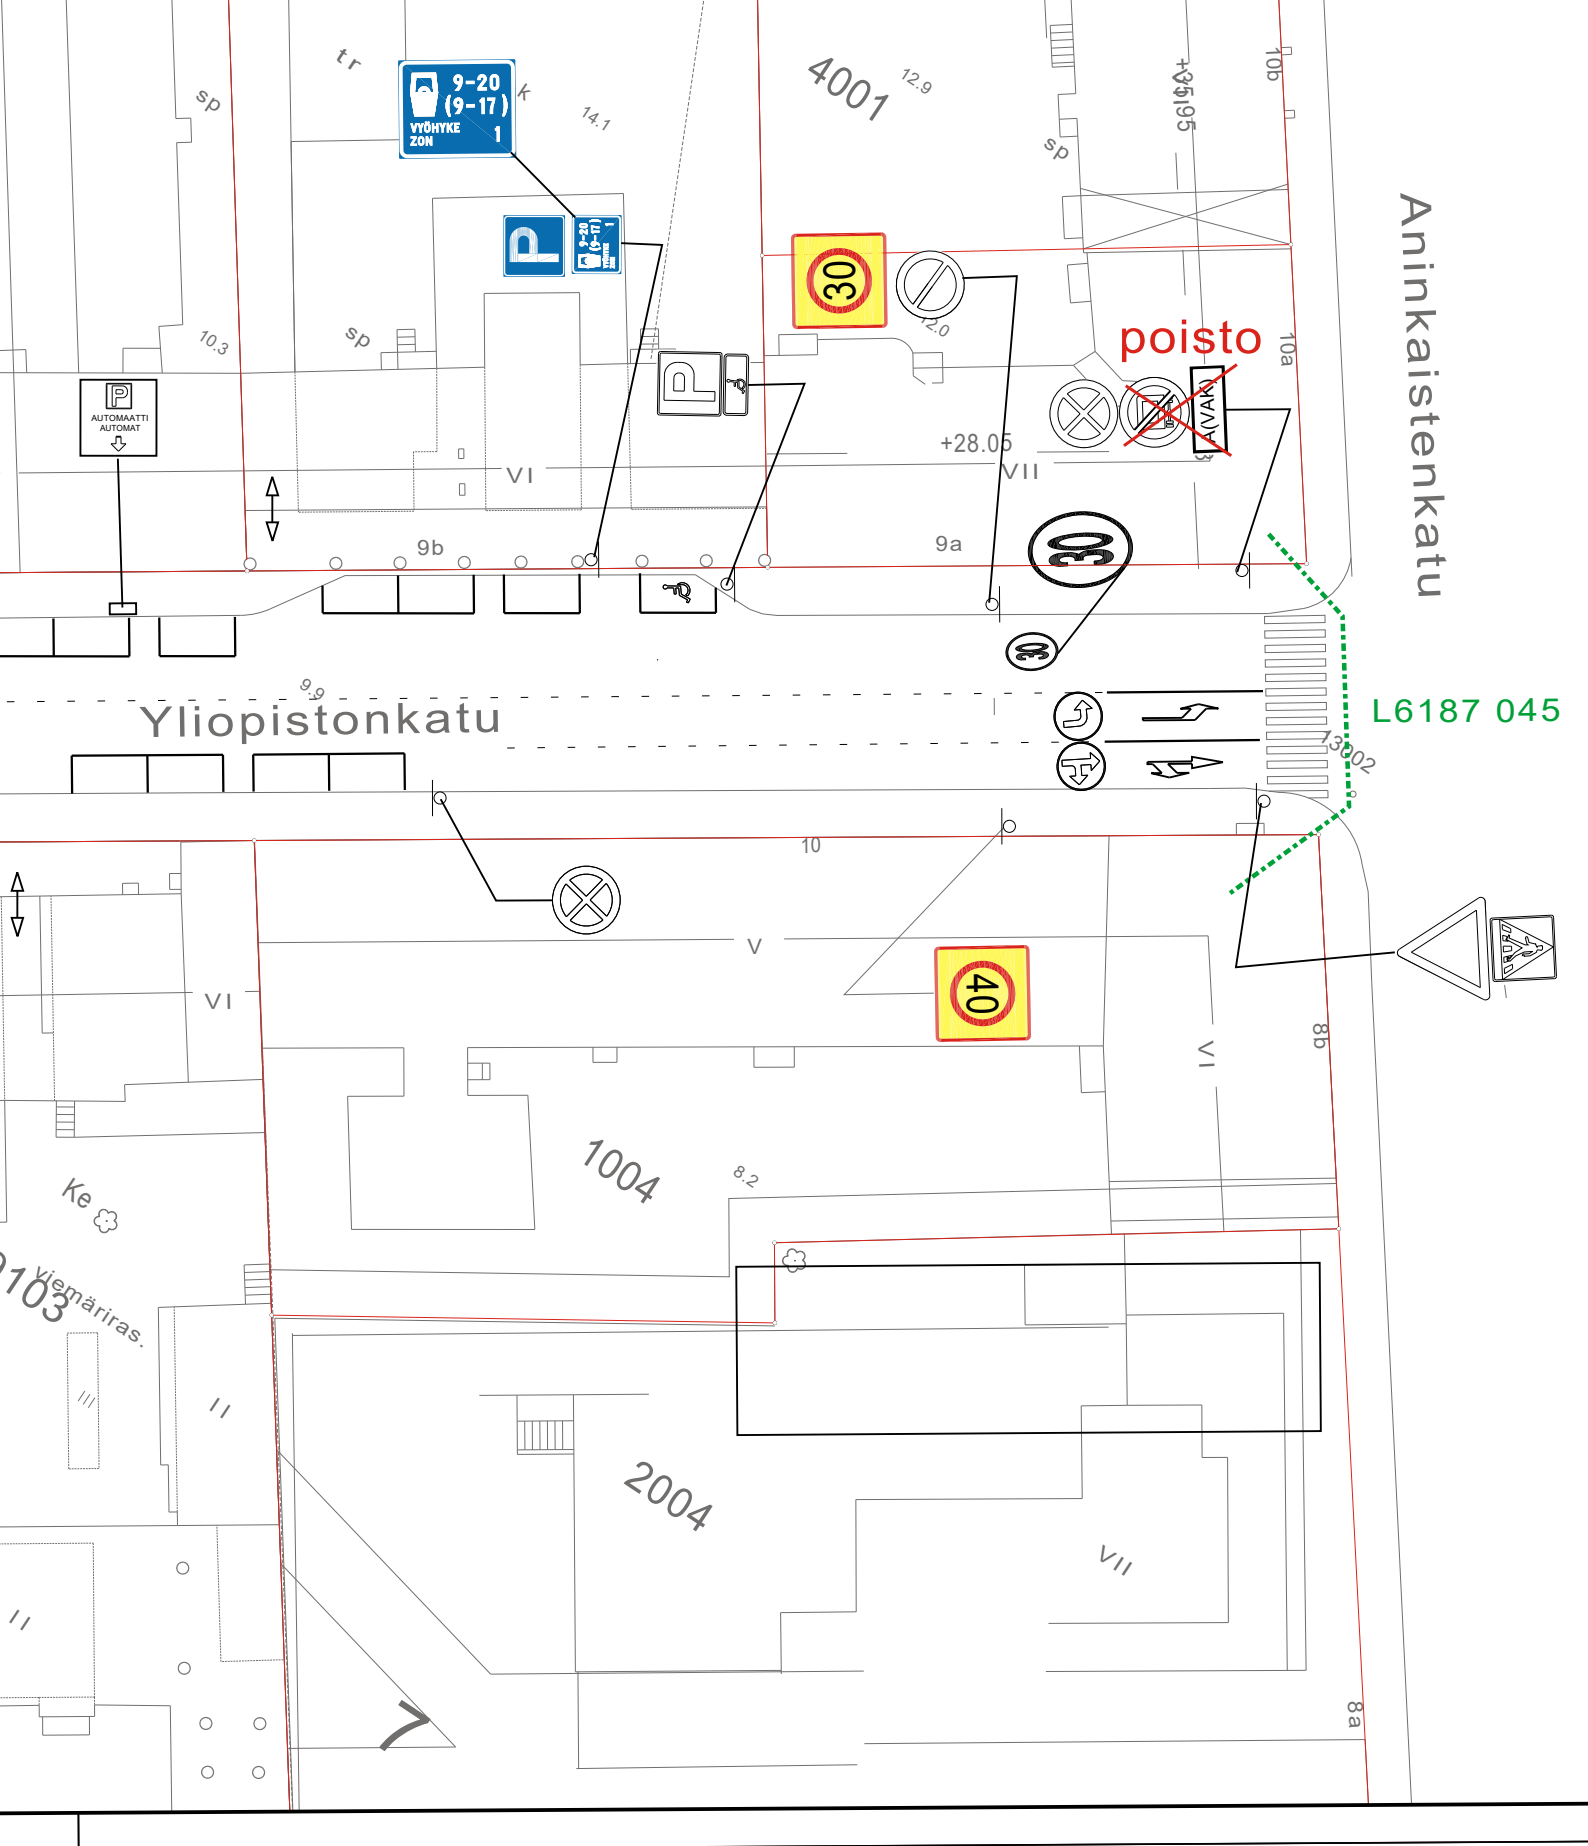

★ = UUSI

Ote liikennesuunnitelmasta		n:o L 6064 075	
YLIOPISTONKATU			
VAK muutos	pvm	26.8.2024	
	mittakaava	1:500	
	Diario nro.	1631-2024	
Suunn./Piirt.	L. Pirilä/H. Nordqvist	suunn.pääll.	

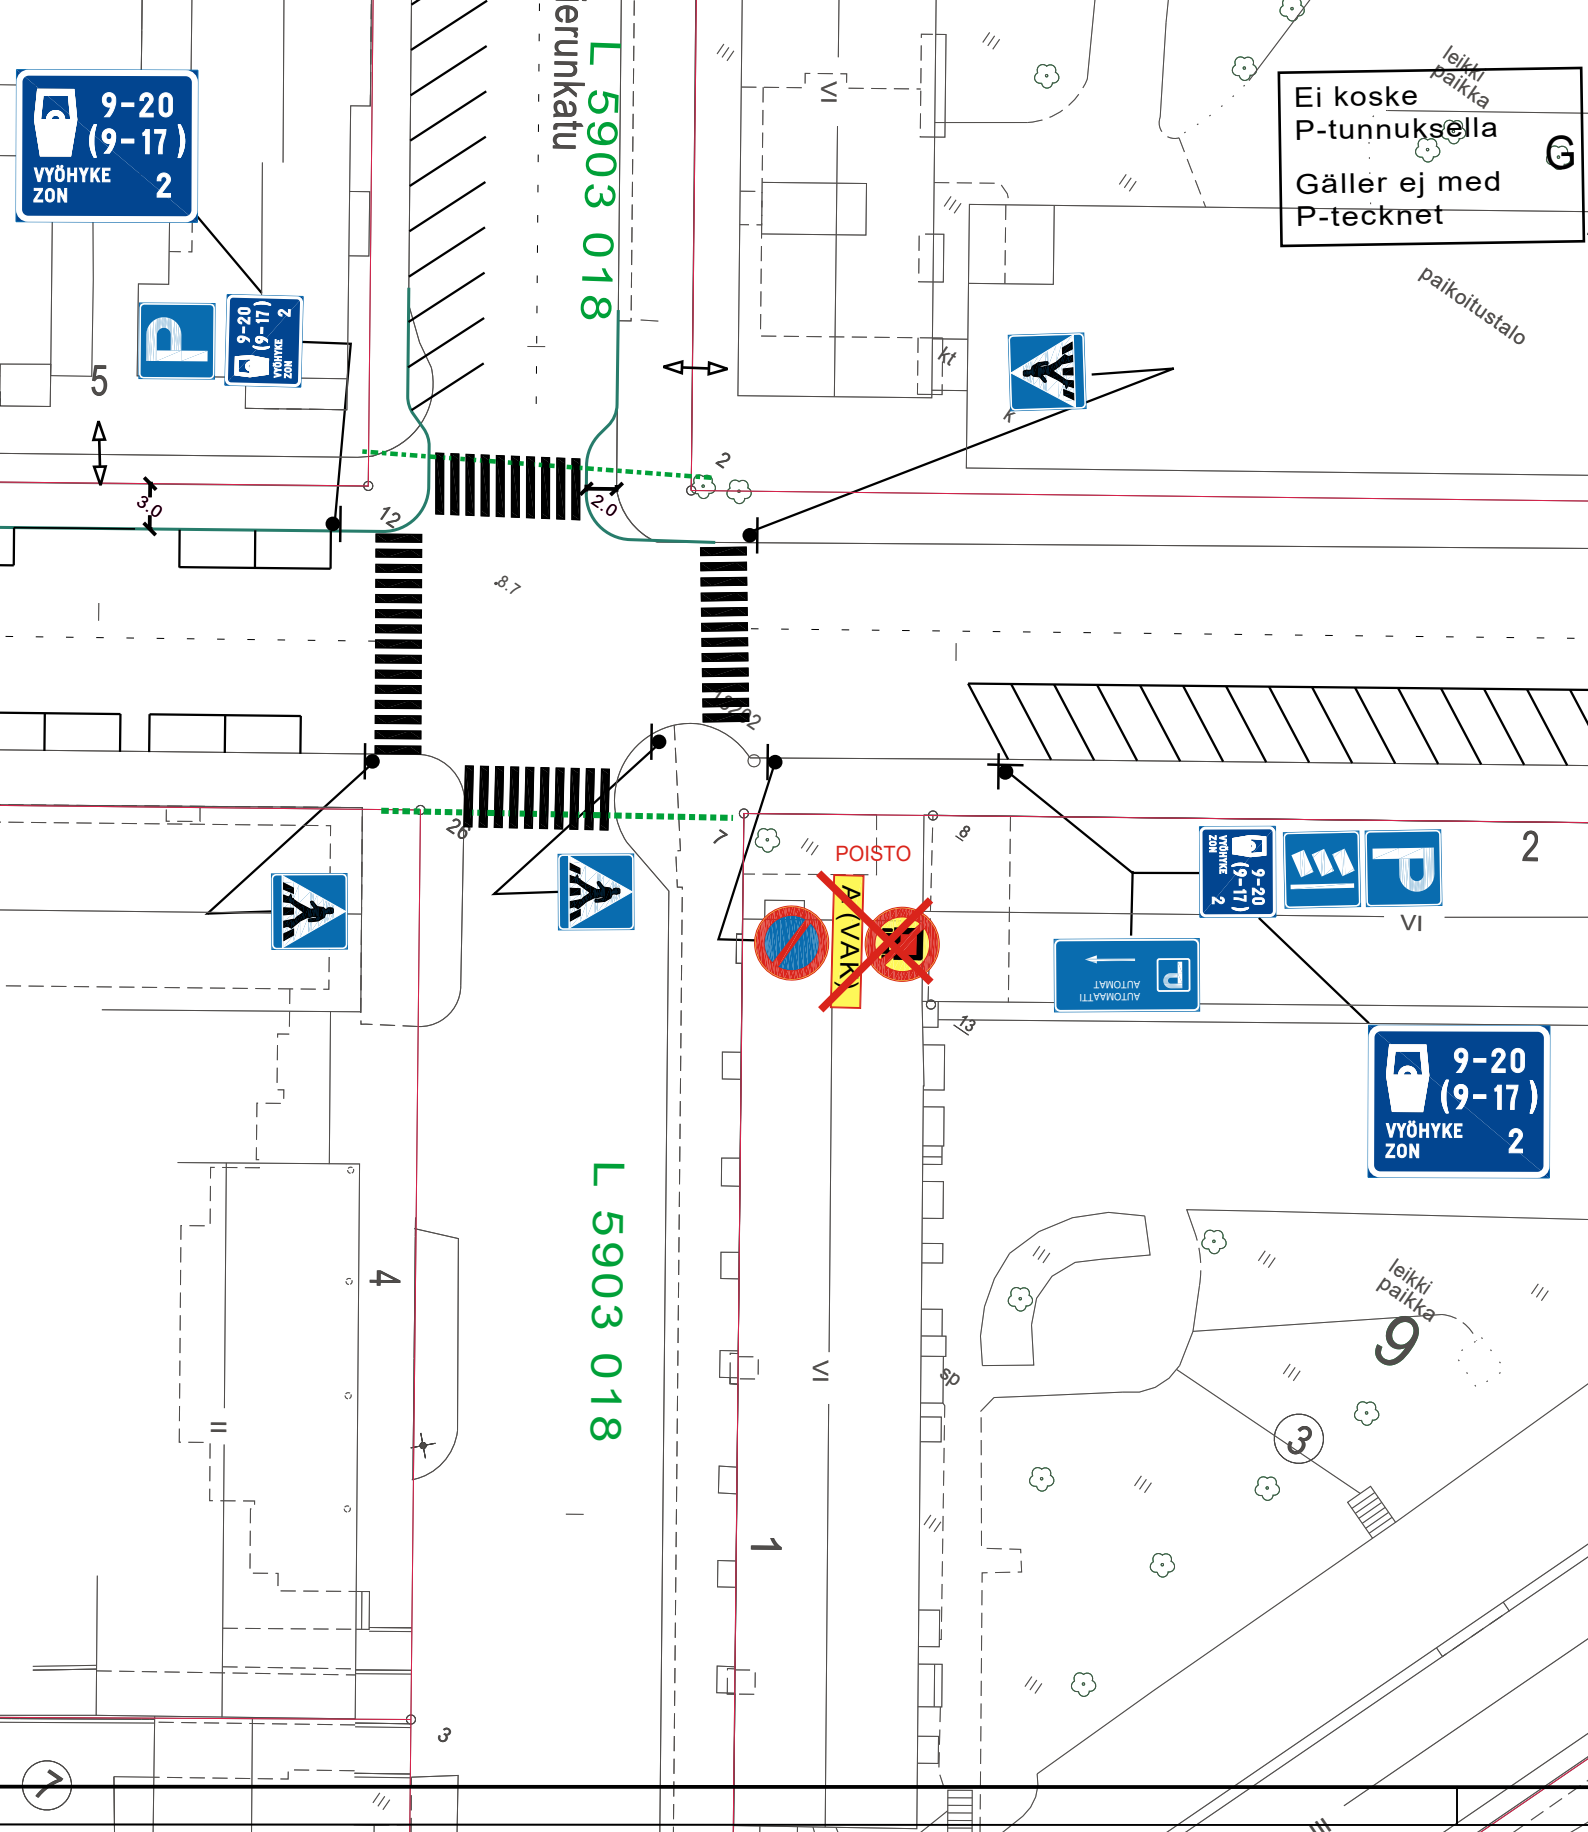

★ = UUSI

Ote liikennesuunnitelmasta

n:o L 6064 088

Yliopistonkatu

VAK muutos merkkien poisto

pvm 26.8.2024 LPi/HN

mittakaava 1:500

ykl

Diario 1631-2024

suunn.pääll.