## KATUAUKIOSUUNNITELMA 1:100

MERKINTÖJEN SELITYKSET

- Suunnittelualueen raja
- Leikkauskohta
- Nykyinen rakennus
- Tuleva rakennus

PÄÄLLYSTEET

- Betonilaatta
- Graniittinen noppakiviraita
- Graniittinen reunakivi
- Korkeusasema
- Hulevesikaivo
- Pintavesien virtaussuunta

KASVILLISUUS

- Istutettava pieni puu / iso pensas
- Istutettava perenna-/sipulikukka-alue
- Istutettava pensasalue

KALUSTEET JA VARUSTEET

- P Pollari
- Rajattu istutusallas ja penkki
- Pp Pyöräpysäköinti
- R Roska-astia
- Valaisinpylväs

## ESIMERKKIKUVIA KALUSTEISTA

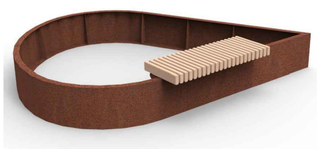

Koordinaattijärjestelmät:
Taso X,Y: ETRS-GK23
(EUREF-FIN)
Korkeus Z: N2000

## POIKKILEIKKAUSKUVA A-A 1:50

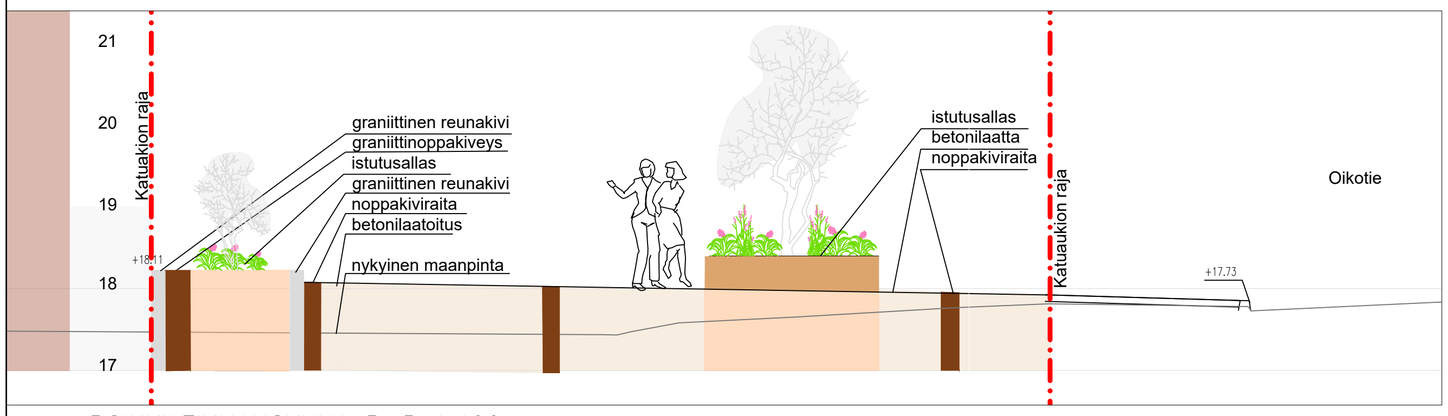


## POIKKILEIKKAUSKUVA B-B 1:100

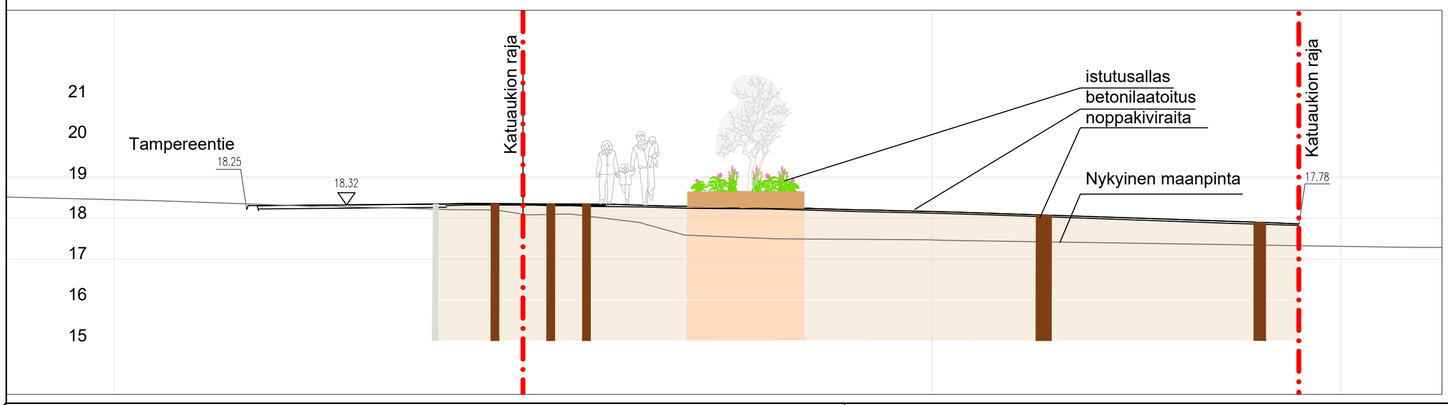


HYVÄKSYNYT:
VIRAN PUOLESTA:

KAUPUNGINOSA: 081 Raunistula
ASEMAKAAVA: 853 14/2017
DIAARINUMERO: 6731-2024
LIIKENNESUUNNITELMA: L 4232 005
KATULUOKKA: 3

KORVAA PIIRUSTUKSEN: –
KORVAA OSITTAIN PIIRUSTUKSEN: D 6151 012

KORVATTU PIIRUSTUKSELLA: –
KORVATTU OSITTAIN PIIRUSTUKSELLA: –

| TUNN. | MUUTOS TAI TÄYDENNYS | PÄIVÄYS | SUUNNIT./PIIRT. | TARK./HYV. |
|---|---|---|---|---|

TURUN KAUPUNKI, KAUPUNKIYMPÄRISTÖ
KAUPUNKIRAKENTAMINEN
KAUPUNKIYMPÄRISTÖN TOTEUTUSSUUNNITTELU

Puolalankatu 5
20100 Turku

| KOHDE | SISÄLTÖ |
|---|---|
| Oskari Paasikiven aukio | KATUAUKIOSUUNNITELMA<br>Asemapiirustus ja poikkileikkaukset |

| SUUNNITTELIJA | SUUNNITTELUAVUSTAJA | TARKASTANUT | MITTAKAAVA |
|---|---|---|---|
| Destia | | Tiina Puska | 1:50/1:100 |
| PÄIVÄYS | HYVÄKSYJÄ | PIIRUSTUSNUMERO | MUUTOS |
| 17.9.2024 | Kari Linnakoski | K 9521 001 | |

DESTIA
A COLAS COMPANY

PÄIVÄYS 19.8.2024

SUUNNITTELIJA Sanna Sunnari
PROJEKTIPÄÄLLIKKÖ Pete Ahonen