
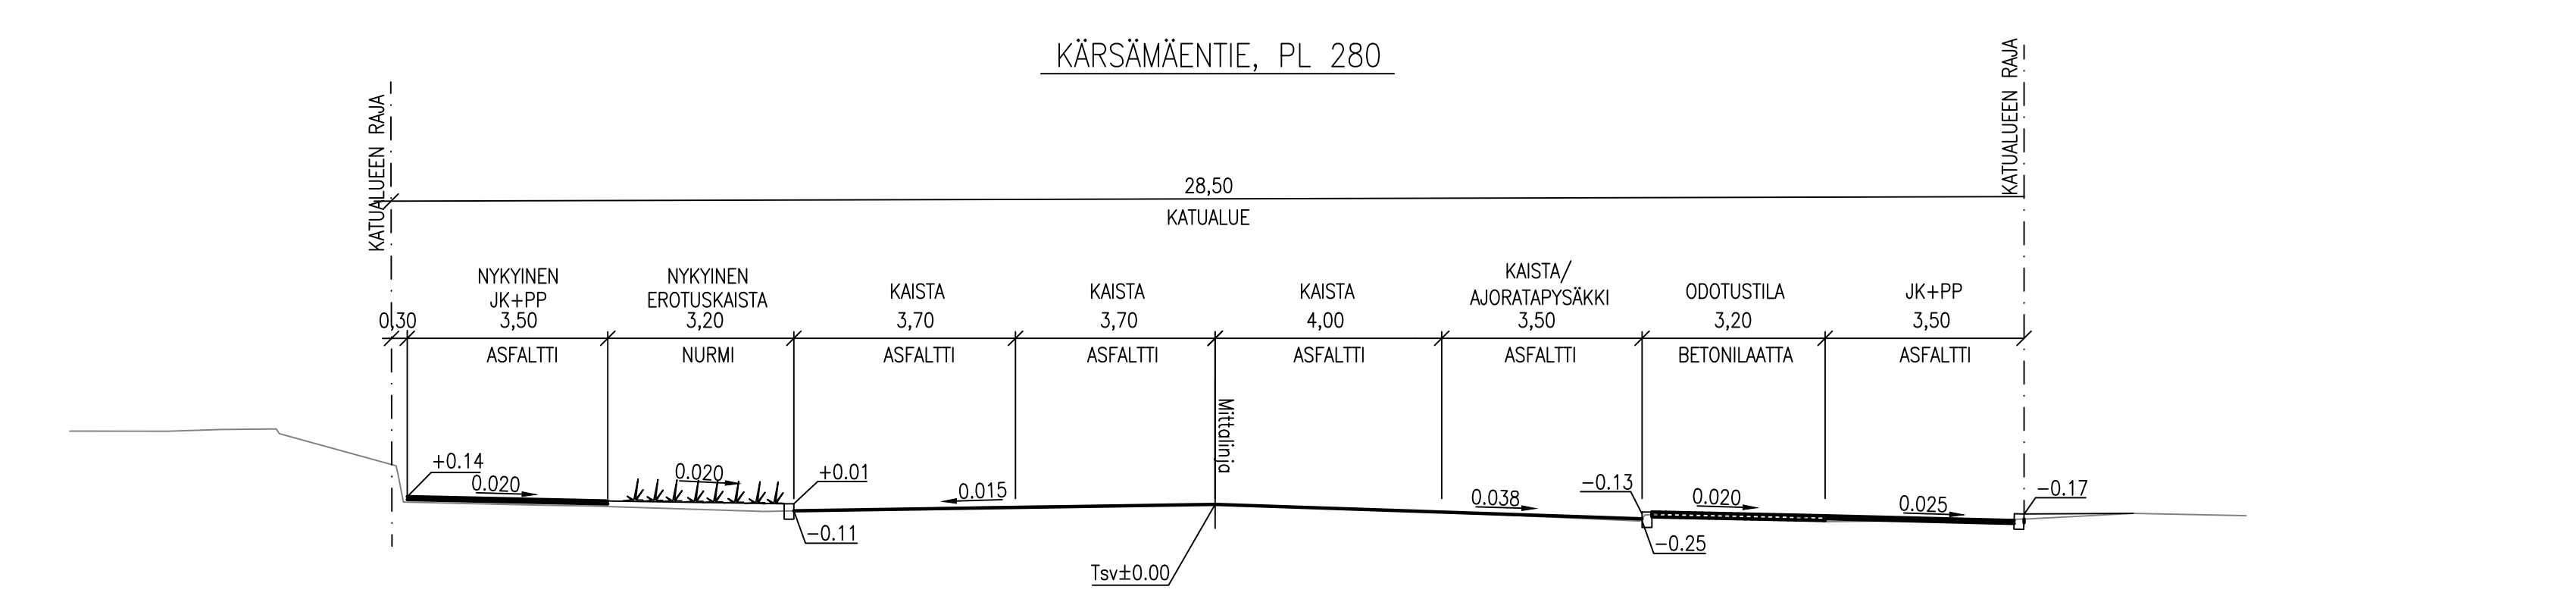


- MERKKIEN SELITYS**
- 15.4 SUUNNITELTU KORKEUS KEVEN LIIKETEEN VÄYLÄ
  - 15.0 SUUNNITELTU KORKEUS MAANPinnan KORKEUS
  - ASFAALTI, AJORATA
  - ASFAALTI, JALANKULU- JA PYÖRÄTIE
  - BETONIKIVI, HÄRMÄÄ
  - HUOMIOLAATTARIVI, BETONILAATTA 30x30
  - BETONILAATTA 30x30
  - VIHERALUE
  - REUNATUKI, BETONI
  - REUNALINJA, JOSSA NOUDATETAAN SOVELTUVIN OSIN ESTEETTÖMYSOHJEITA
  - VIRTAUSSUUNTA
  - 32 KORTTELINUMERO
  - 15 TONTTI REKISTERISSÄ
  - KATUALUEEN RAJA
  - RAUTATIEALUEEN RAJA
  - SUUNNITELTU ROSKA-ASTIA
  - NYKYINEN HULEVESIKAIVO
  - KÄYTÖSTÄ POIS JÄÄVÄ KAIVO
  - SUUNNITELTU HULEVESIKAIVO
  - SUUNNITELTU VALAISINPVLÄS
  - POISTETTAVA/SÄILYTTÄVÄ VALAISINPVLÄS

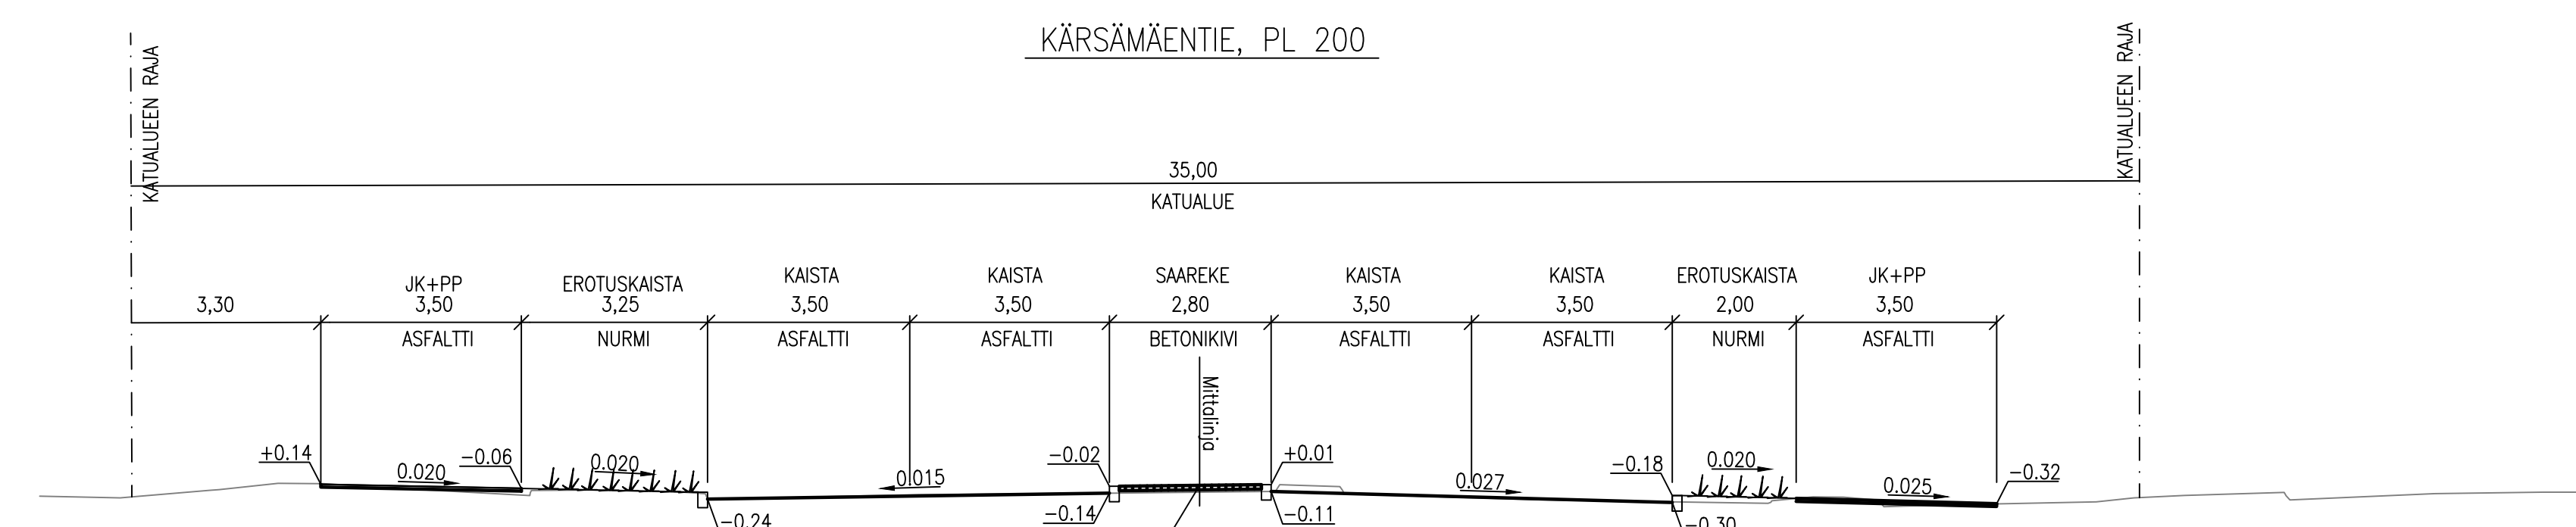

Koordinaattijärjestelmät:  
Taso X,Y: ETRS-GK23  
Korkeus Z: N2000

HYVÄKÖNNY:  
VIRAN PUOLESTA

KAUPUNGINOS: Rautatie, Kasu ja Kieris  
ASEMAKAVA: 3.4.2004 (42/2003), 11.6.1994 (13/1990), 13.2.1982 (8/1980), 11.8.1955 (3/1955)  
DRAHINUMERO: 2819-2024  
LIIKENNESUUNNITELMA: L0508-004  
KATUKUUKKA: 1, 3 ja 5e

KORVA PIIRUSTUKSEN:  
KORVA OSITTAIN PIIRUSTUKSEN: D 5808 032, E 5808 033, D 6015 026, 027, 036, K 6015 077

KORVATU PIIRUSTUKSELLA:  
KORVATU OSITTAIN PIIRUSTUKSELLA

TUUN. MAUKOS JA TOISENLAIS. PÄIVÄS. SUUNNIT. PÖYT. TARK. JAVY.

TURUN KAUPUNKI, KAUPUNKIYMPÄRISTÖ  
KAUPUNKIRAKENTAMINEN  
KAUPUNKIYMPÄRISTÖN TOTEUTUSSUUNNITELMA

KOHDE: Kärämäentie Vanhan Tampereentien liittymän kohdalla  
KÄTUSUUNNITELMA  
Asemapiirustus  
Poikkileikkaukset

SUUNNITTELLA: Destia	SUUNNITTELUKASTAJA: Kari Linnakoski	TARKASTAJAT: Riina Rasimus	MITTAKAAVA: 1:500, 1:100
PÄIVÄS: 20.11.2024	HYVÄKÖNNY: Kari Linnakoski	PIIRUSTUSNUMERO: K 6015 083	MAJUTOS:

**DESTIA** A COLAS COMPANY  
PÄIVÄS: 20.11.2024  
SUUNNITTELLA: Ella Sorri  
PROJEKTIKÄLTIKKÖ: Pete Ahonen