



Merkkien selitykset:

- 38.0
38.0 SUUNNITELTU KORKEUS
MAANPINNAN KORKEUS
- 38.5 NYKYINEN KORKEUS
- 38.5 SUUNNITELTU KORKEUS
- ASFALTTI, AJORATA
- ASFALTTI, KÄVELY- JA PYÖRÄTIE
- BETONILAATTA, JALKAKÄYTÄVÄ
- VIHERALUE
- BETONIKIVEYS
- REUNATUKI
- REUNATUKI MADALLETTU
- REUNATUKI LUISKATTU
- ASFALTTIVASTE (EI VIIVAA)
- HUOMIOLAATTA
- PINNAN TASAUKSEN TAITE
- NYKYINEN HULEVESIKAIVO
- SUUNNITELTU HULEVESIKAIVO
- POISTETTAVA HULEVESIKAIVO
- HULEVESIKAIVO UMPIKANSI
- PAINANNE
- VIRTAAUSSUUNTA
- ROSKA-ASTIA
- PENKKI
- NYKYINEN VALAISINPylväs
- SUUNNITELTU VALAISINPylväs

Poikkileikkaus 1:100
KL_Majoitusmestari
PL 30

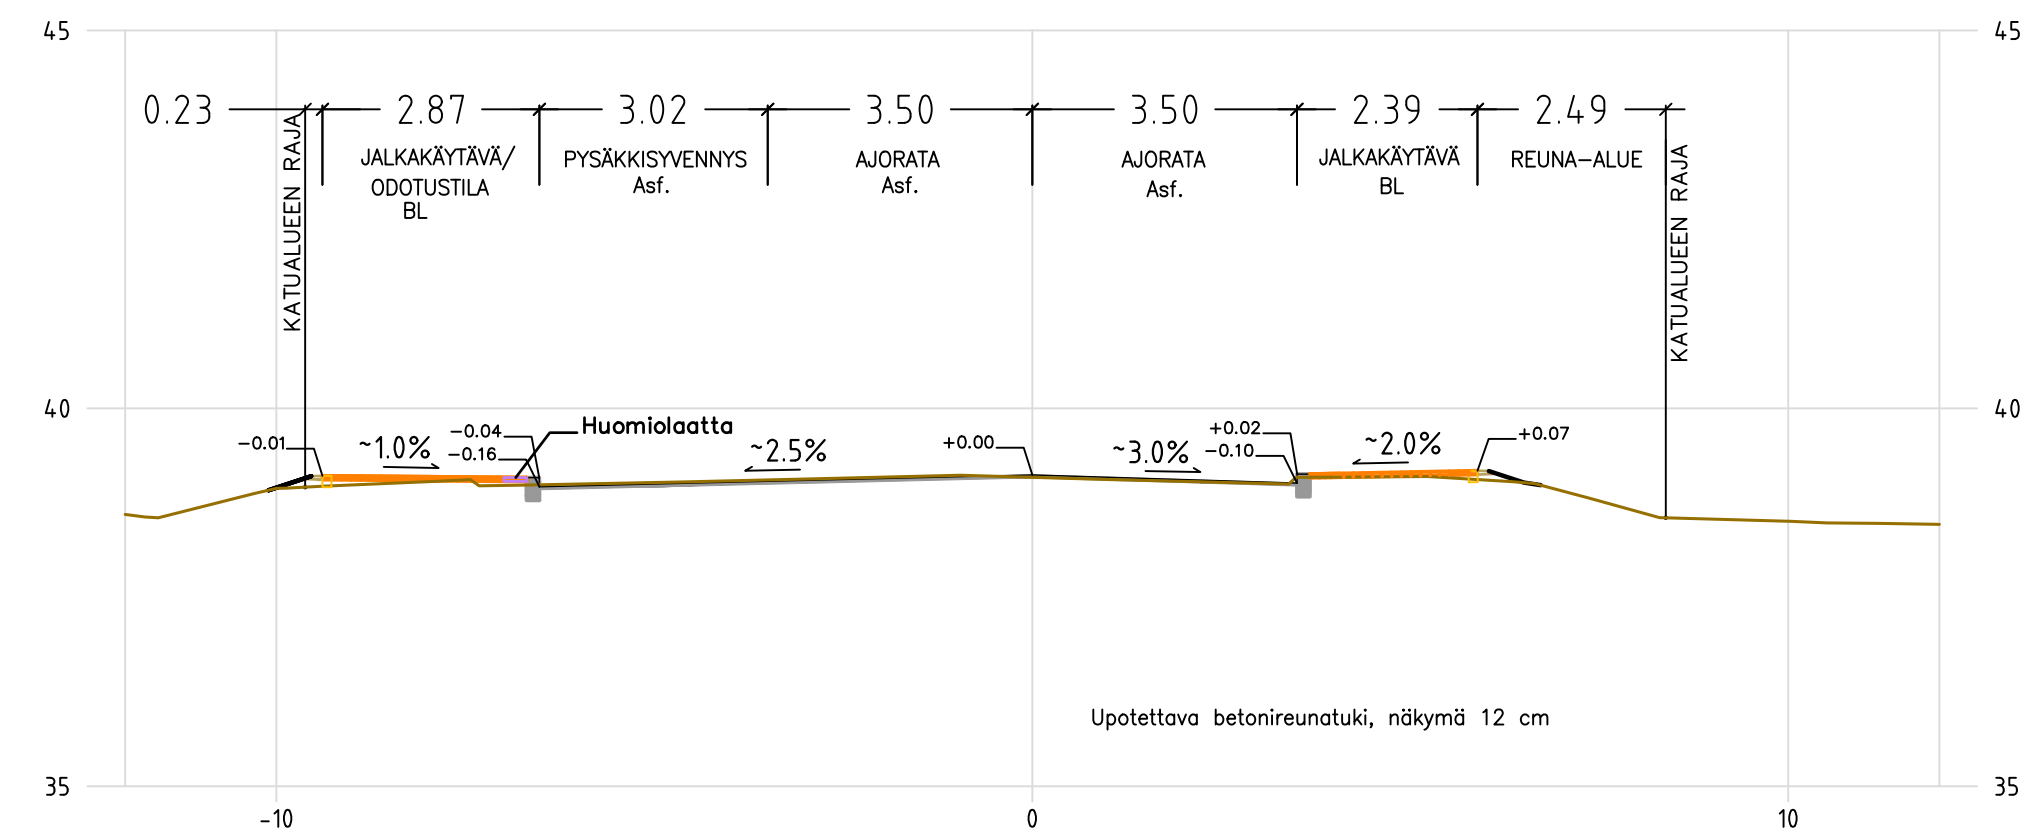

Poikkileikkaus 1:100
KL_Majoitusmestari
PL 85

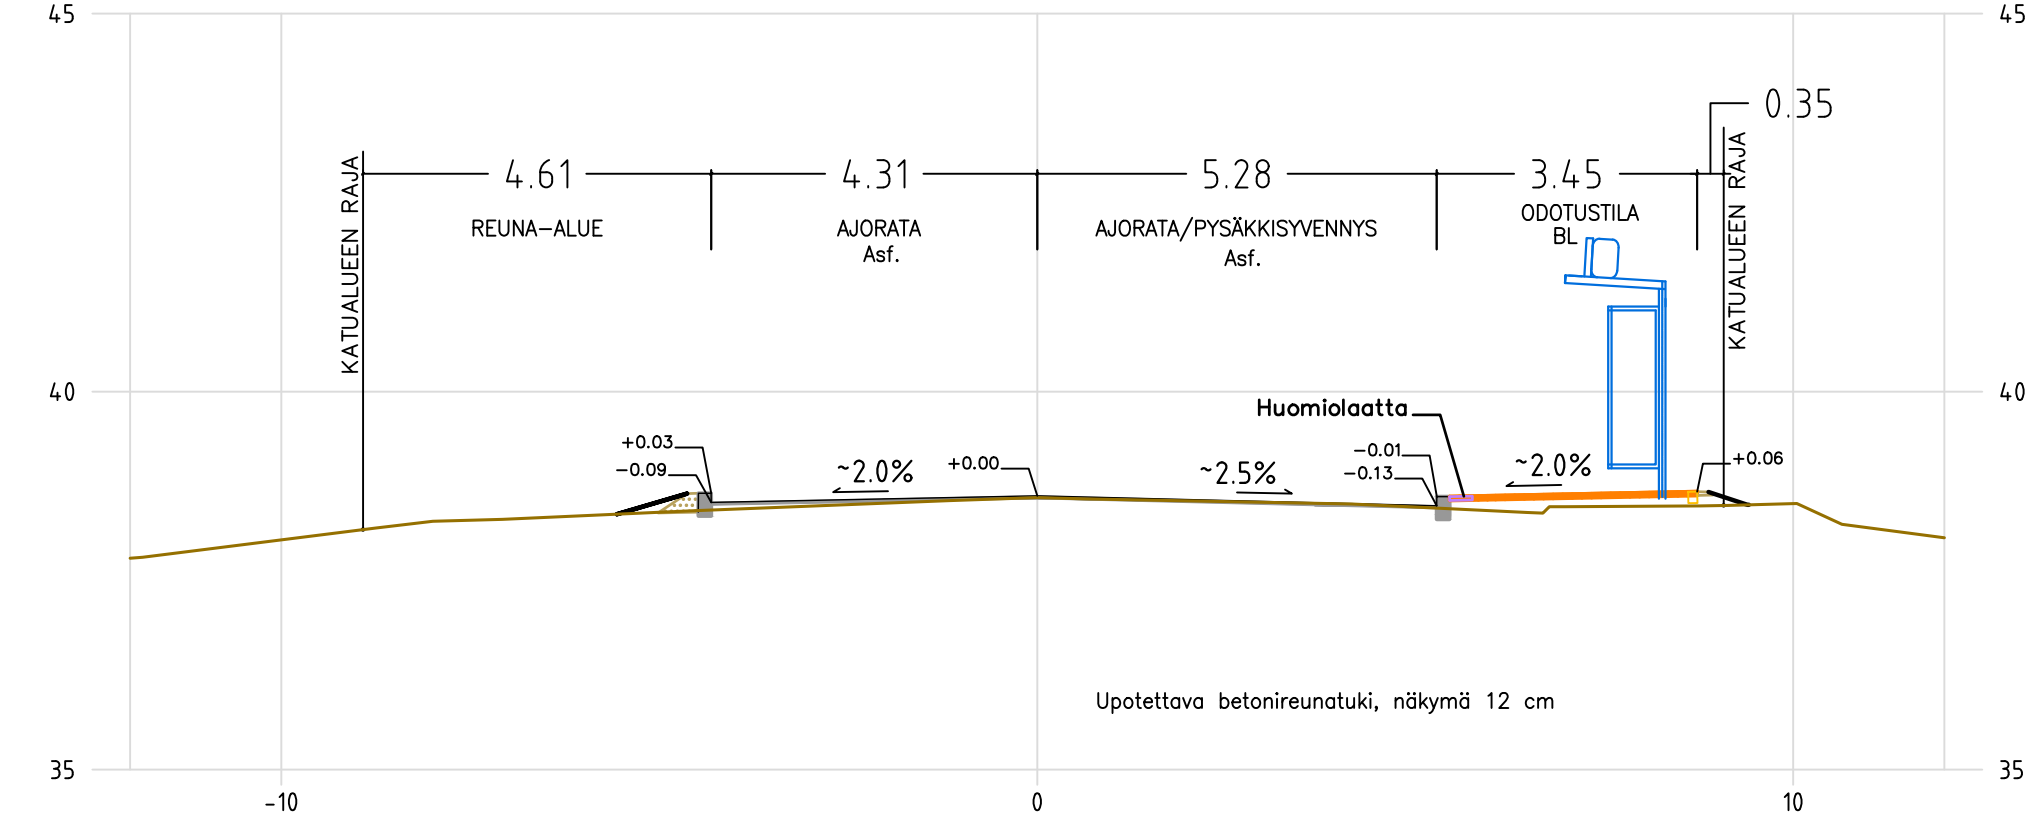

Koordinaattijärjestelmät:
Taso X,Y: ETRS-GK23
(EUREF-FIN)
Korkeus Z: N2000

HYVÄKSYNYT:
VRAN PUOLESTA:

KAUPUNGINOSA: RUNOSMÄKI
ASEMAKAAVA: 29.9.1970 (1/1970), 28.10.1972 (18/1972),
DIAMINUMERO: 6799-2024
KATULOKKA: 3 JA 5 a

KORVA PIRUSTUKSEN: CT 7410 013
KORVA OSITTAN PIRUSTUKSEN: C 7410 008, D 7410 009

KORVATTU PIRUSTUKSELLA:
KORVATTU OSITTAN PIRUSTUKSELLA:

TUNN., MUUTOS TAI LISÄYNNYS: PÄIVÄYS: SUUNNET./PIRST.: TARKK./NYV.

TURUN KAUPUNKI, KAUPUNKIYMPÄRISTÖ
KAUPUNKIRAKENTAMINEN
KAUPUNKIYMPÄRISTÖN TOTEUTUSSUUNNITTELU

KOHDE: MAJOITUSMESTARINKATU
Runkolinjapysäkit
välillä Munterinkatu-Piiparinpolku

SISÄLTO: KATUSUUNNITELMA
Asemapiirros
Tyypipoikkileikkaus

SUUNNITTELIJA Ossi Kaila	SUUNNITTELUKUSTAJA Fio Ernto	TARKASTAJAT Ossi Kaila	MITTAKAAVA 1:500, 1:100
PÄIVÄYS 22.11.2024	HYVÄKSYJÄ Kari Linnakoski	PIRUSTUSNUMERO K 7410 014	MUUTOS