

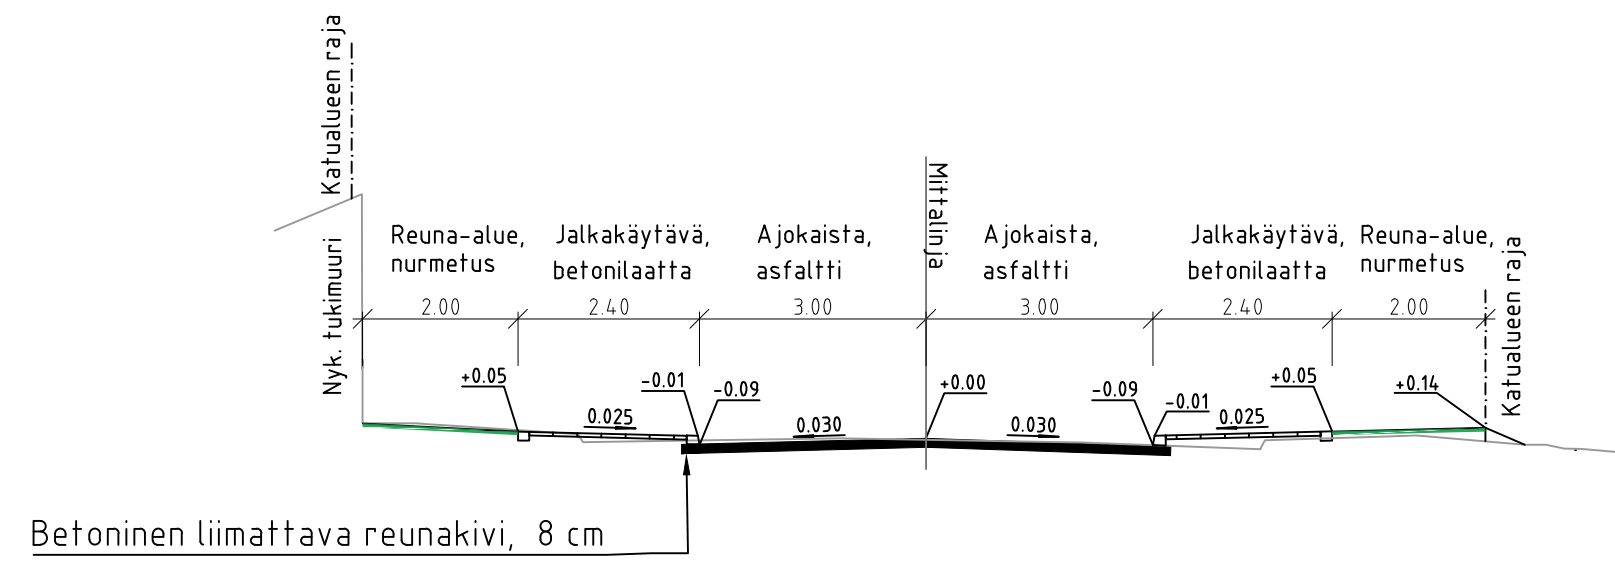


Tyyppi-poikkileikkaus 1:100
Kansakoulunkujan PL 60

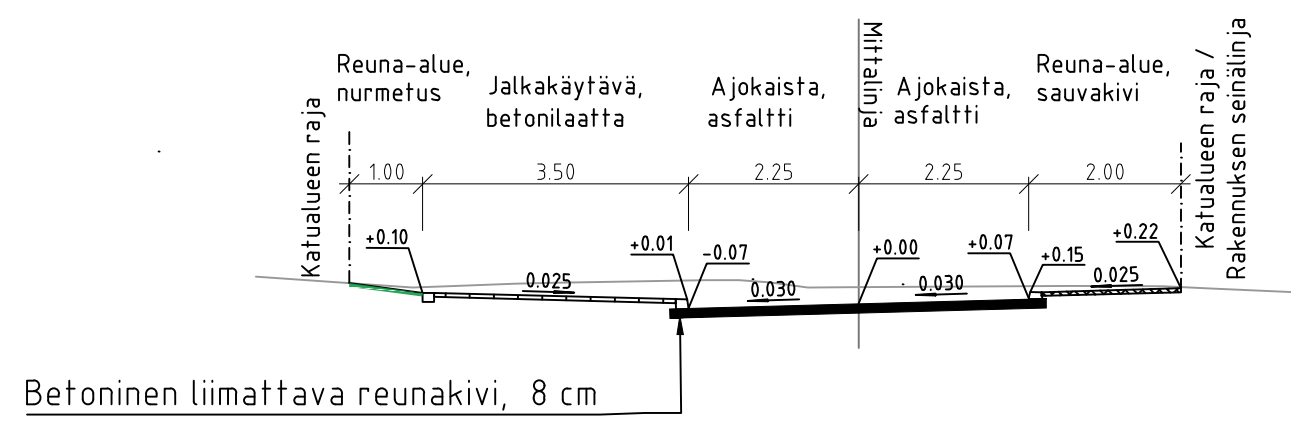

Merkkien selitykset:

- Katualueen raja
- 12** Korttelinumero
- 10** Tontti rekisterissä
- Säilytettävä lehtipuu
- Nykyinen riitiläkantainen hulevesikaivo
- ✖ Käytöstä pois jäävä kaivo
- Suunniteltu hulevesikaivo, riitiläkansi
- Suunniteltu maanpinta
- Nykyinen maanpinta
- 17.5 Suunniteltu kadun korkeus
- Asfaltti, ajorata
- Betonilaatta, harmaa
- Sauvakivi kiveys, graniitti harmaa
- Sauvakivi kiveys, harmaa
- Nurmikko
- Reunakivi, liimattava, betoni, näkömä 80mm
- Reunakivi, upotettu, betoni, LR2/6, ylijatkettu jalkakäytävä
- Reunakivi, upotettu, betoni, näkömä 40mm, ylijatkettu jalkakäytävä
- Reunakivi, liimattu, betoni, näkömä 40mm, suojatiet
- Taustanupukiveys
- Pintavesien suunta
- Säilytettävä valaisinpylväs
- ✖ Puretta valaisinpylväs
- ✖ Valaisinpylväs
- + Nykyinen aita
- Jakokaappi

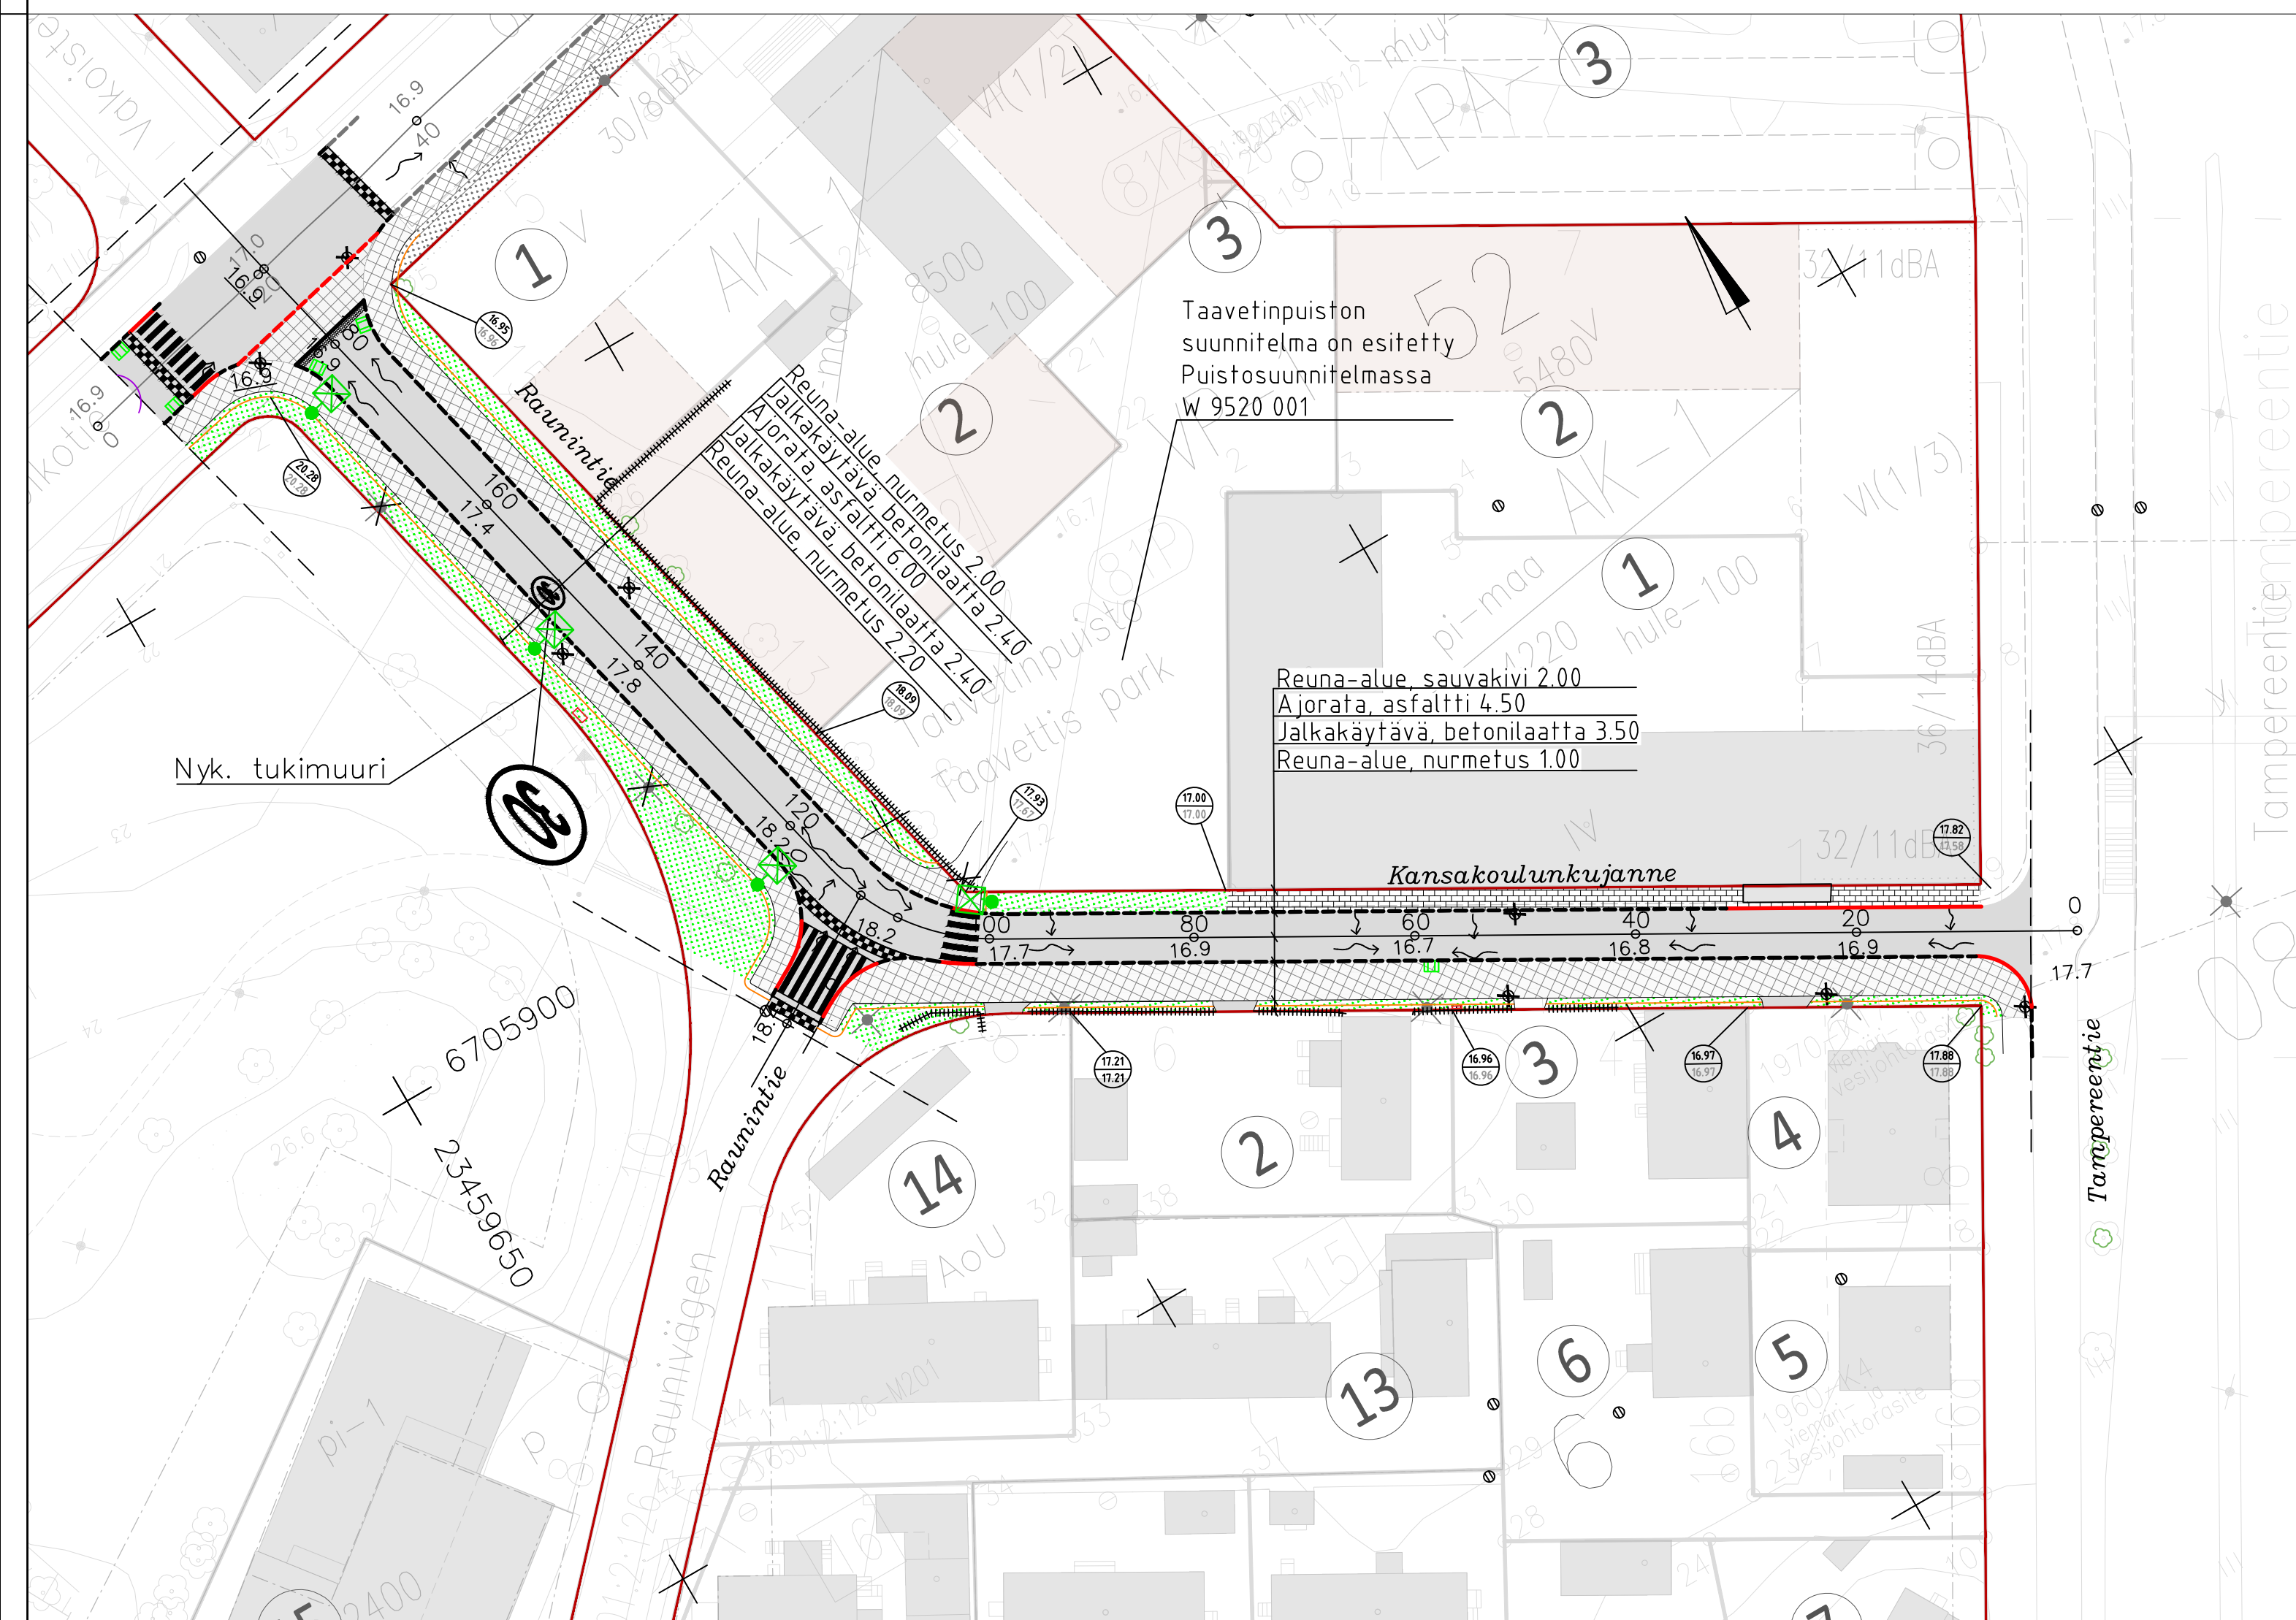

Koordinaattijärjestelmät:
Taso X,Y: ETRS-GK23
(EUREF-FIN)
Korkeus Z: N2000

HYVÄKSYNYT:
VIRAN PUOLESTA:

KAUPUNGINOSA: 081 Raunistalo
ASEMAKAAVA: 853 14/2017
DIARINUMERO: 6731-2024
LIKENNESUUNNITELMA: L 4232 005
KATULUOKKA: 5

KORVAA PIIRUSTUKSEN: -
KORVAA OSITTAIN PIIRUSTUKSEN: K 4232 001

KORVATTU PIIRUSTUKSELLA: -
KORVATTU OSITTAIN PIIRUSTUKSELLA: -

TUNN. MUUTOS TAI TÄYDENNYS PÄIVÄYS SUUNNIT./PIIRT. TARK./HYV.

TURUN KAUPUNKI, KAUPUNKIYMPÄRISTÖ
KAUPUNKIRAKENTAMINEN
KAUPUNKIYMPÄRISTÖN TOTEUTUSSUUNNITELU

KOHDE: Kansakoulunkujan ja Raunintie välillä Kansakoulunkujan - Oikotie
SISÄLTÖ: KATUSUUNNITELMA Asemapiirustus ja tyyppi-poikkileikkaukset

SUUNNITELJA Destia	SUUNNITTELUAVUSTAJA HYVÄKSYJÄ Kari Linnakoski	TARKASTANUT Anu Kinnari	MITTAKAAVA 1:100/1:500	PIIRUSTUSNUMERO K 6992 003	MUUTOS
DESTIA A COLAS COMPANY		PÄIVÄYS 5.11.2024	SUUNNITTELUJA Sara Puusaari PROJEKTIPÄÄLLIKKÖ Pete Ahonen		