


PUISTOSUUNNITELMA 1:200

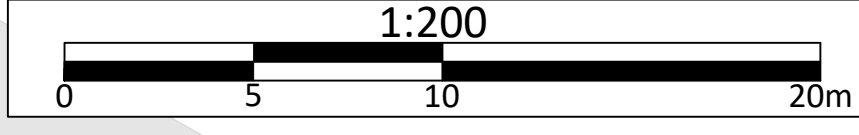

MERKINTÖJEN SELITYKSET

- Suunnittelualueen raja
 - A** **A** Leikkauskohta
 - Nykyinen rakennus
 - Tuleva rakennus
- PÄÄLLYSTEET JA KUIVATUS
- Kivituhka
 - Pintavesipainanne
 - Pintavesien virtausuunta
 - +0.5m Maastonmuotailu
 - +16.6 Korkeusasema
 - Hulevesikaivo
 - Imuputki

- KASVILLISUUS
- Säilytettävä lehtipuu
 - Istutettava lehtipuu
 - Istutettava havupuu
 - Istutettava pieni puu / iso pensas
 - Istutettava nurmikko
 - Istutettava niitty
 - Istutettava pensasalue
 - Istutettava perenna-/sipulikkukka-alue
 - Istutettava köynnös


- KALUSTEET JA VARUSTEET
- Keinuteline
 - Pergola
 - Penkki
 - Roska-astia
 - ● Kumipintaisia palloja/puolikkaita
 - Pöytä-penkki-ryhmä
 - Betonieliäin
 - 1. Kuulapeli
 - 2. Risti-nolla-peli
 - 3. Muistipeli
 - ☒ Valaisinpylväs

ESIMERKKIKUVIA, VARUSTEET JA VÄLINEET




Koordinaattijärjestelmät:
Taso X,Y: ETRS-GK23
(EUREF-FIN)
Korkeus Z: N2000

POIKKILEIKKAUS A-A 1:100

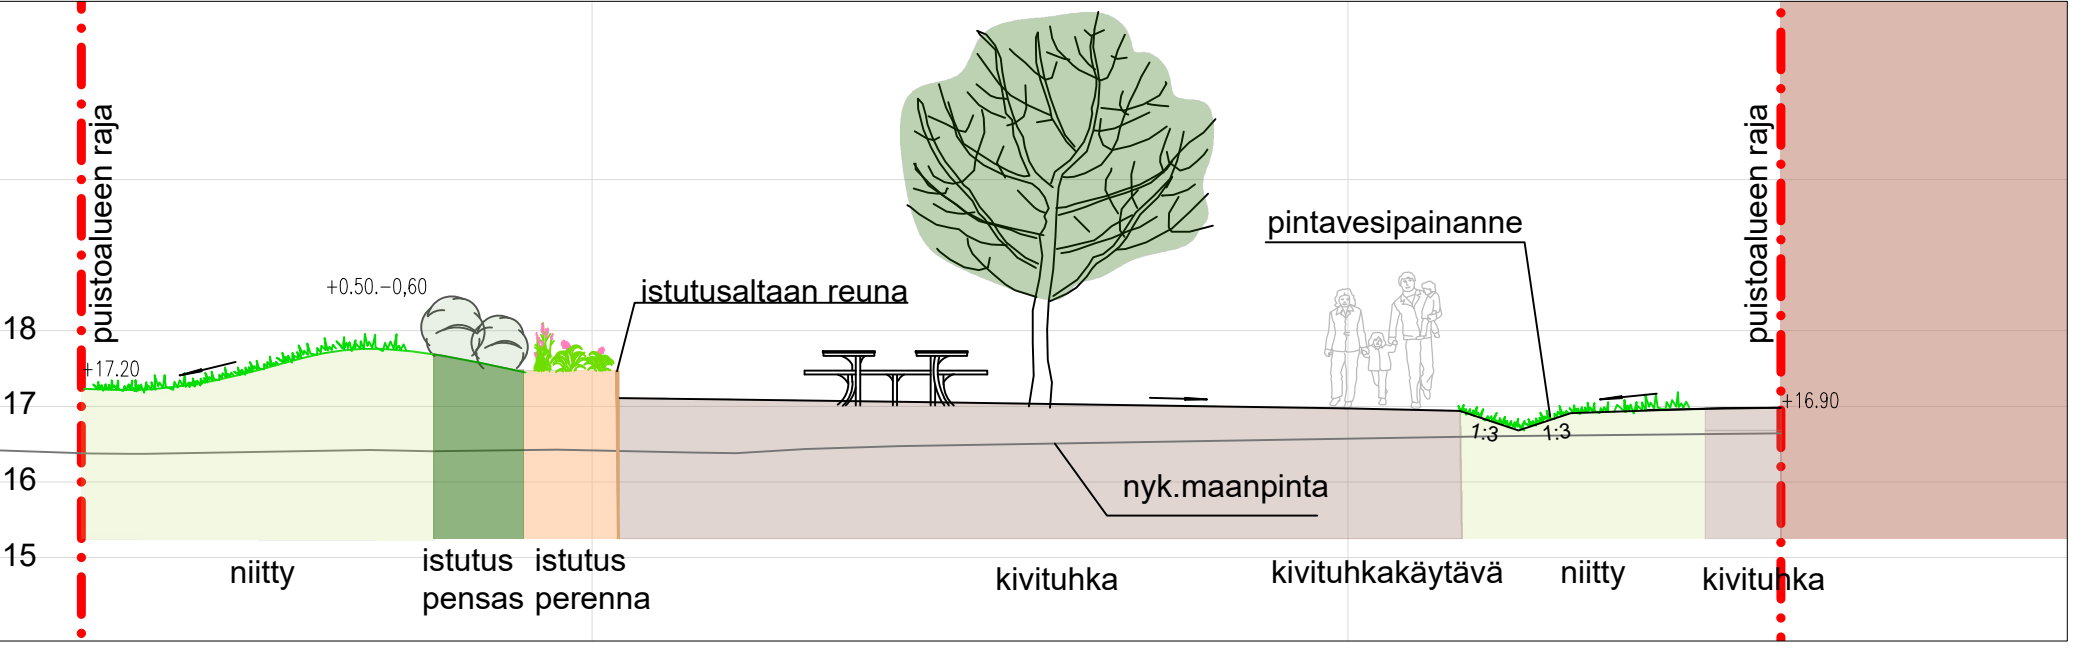

POIKKILEIKKAUS B-B 1:100

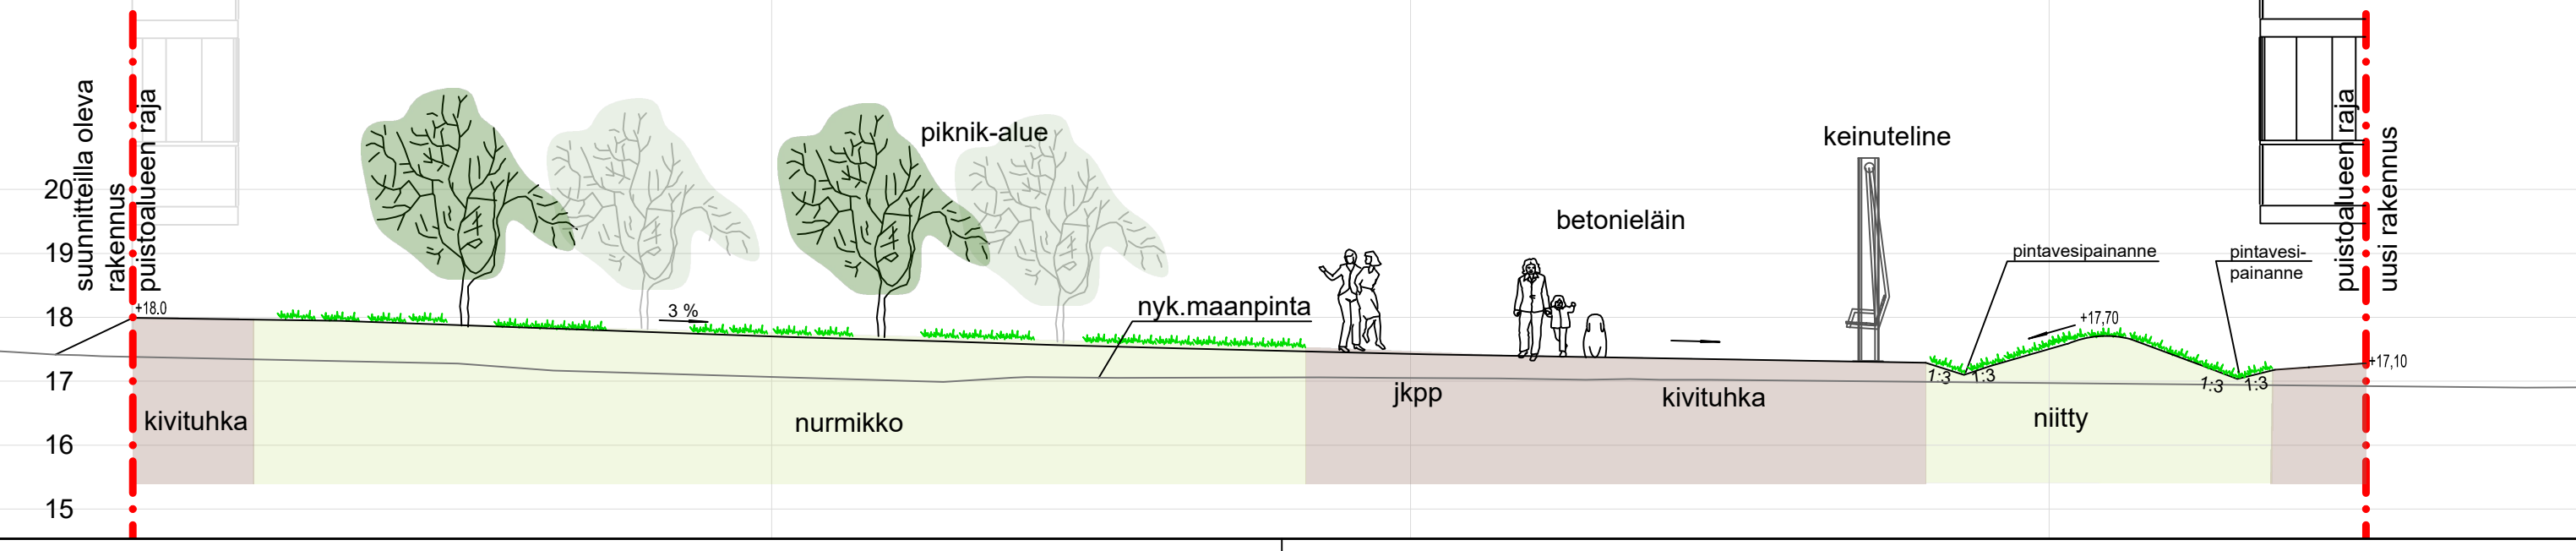

HYVÄKSYNTY:			
VIRAN PUOLESTA:			
KAUPUNGINOSA: 081 Raunistula			
ASEMAKAAVA: 853 14/2017			
DIARINUMERO: 6731/2024			
KORVAA PIIRUSTUKSEN:			
KORVAA OSITTAIN PIIRUSTUKSEN:			
KORVATTU PIIRUSTUKSELLA:			
KORVATTU OSITTAIN PIIRUSTUKSELLA:			
TUNN.	MUUTOS TAI TÄYDENNYS	PÄIVÄYS	SUUNNIT./PIIRT. TARK./HYV.

TURUN KAUPUNKI, KAUPUNKIYMPÄRISTÖ			
KAUPUNKIRAKENTAMINEN			
KAUPUNKIYMPÄRISTÖN TOTEUTUSSUUNNITELU			
KOHDTE		SISÄLTÖ	
Taavetinpuisto		PUISTOSUUNNITELMA Asemapiirustus ja poikkileikkaukset	
SUUNNITELUA Destia	SUUNNITTELUAVUSTAJA Tiina Puska	MITTAKAAVA 1:100/1:200	PIIRUSTUSNUMERO W 9520 001
PÄIVÄYS 17.9.2024	HYVÄKSYJÄ Kari Linnakoski	PÄIVÄYS 19.8.2024	MUUTOS
DESTIA A COLAS COMPANY		SUUNNITTELUJA Sanna Sunnari	PROJEKTIPÄÄLLIKKÖ Pete Ahonen