
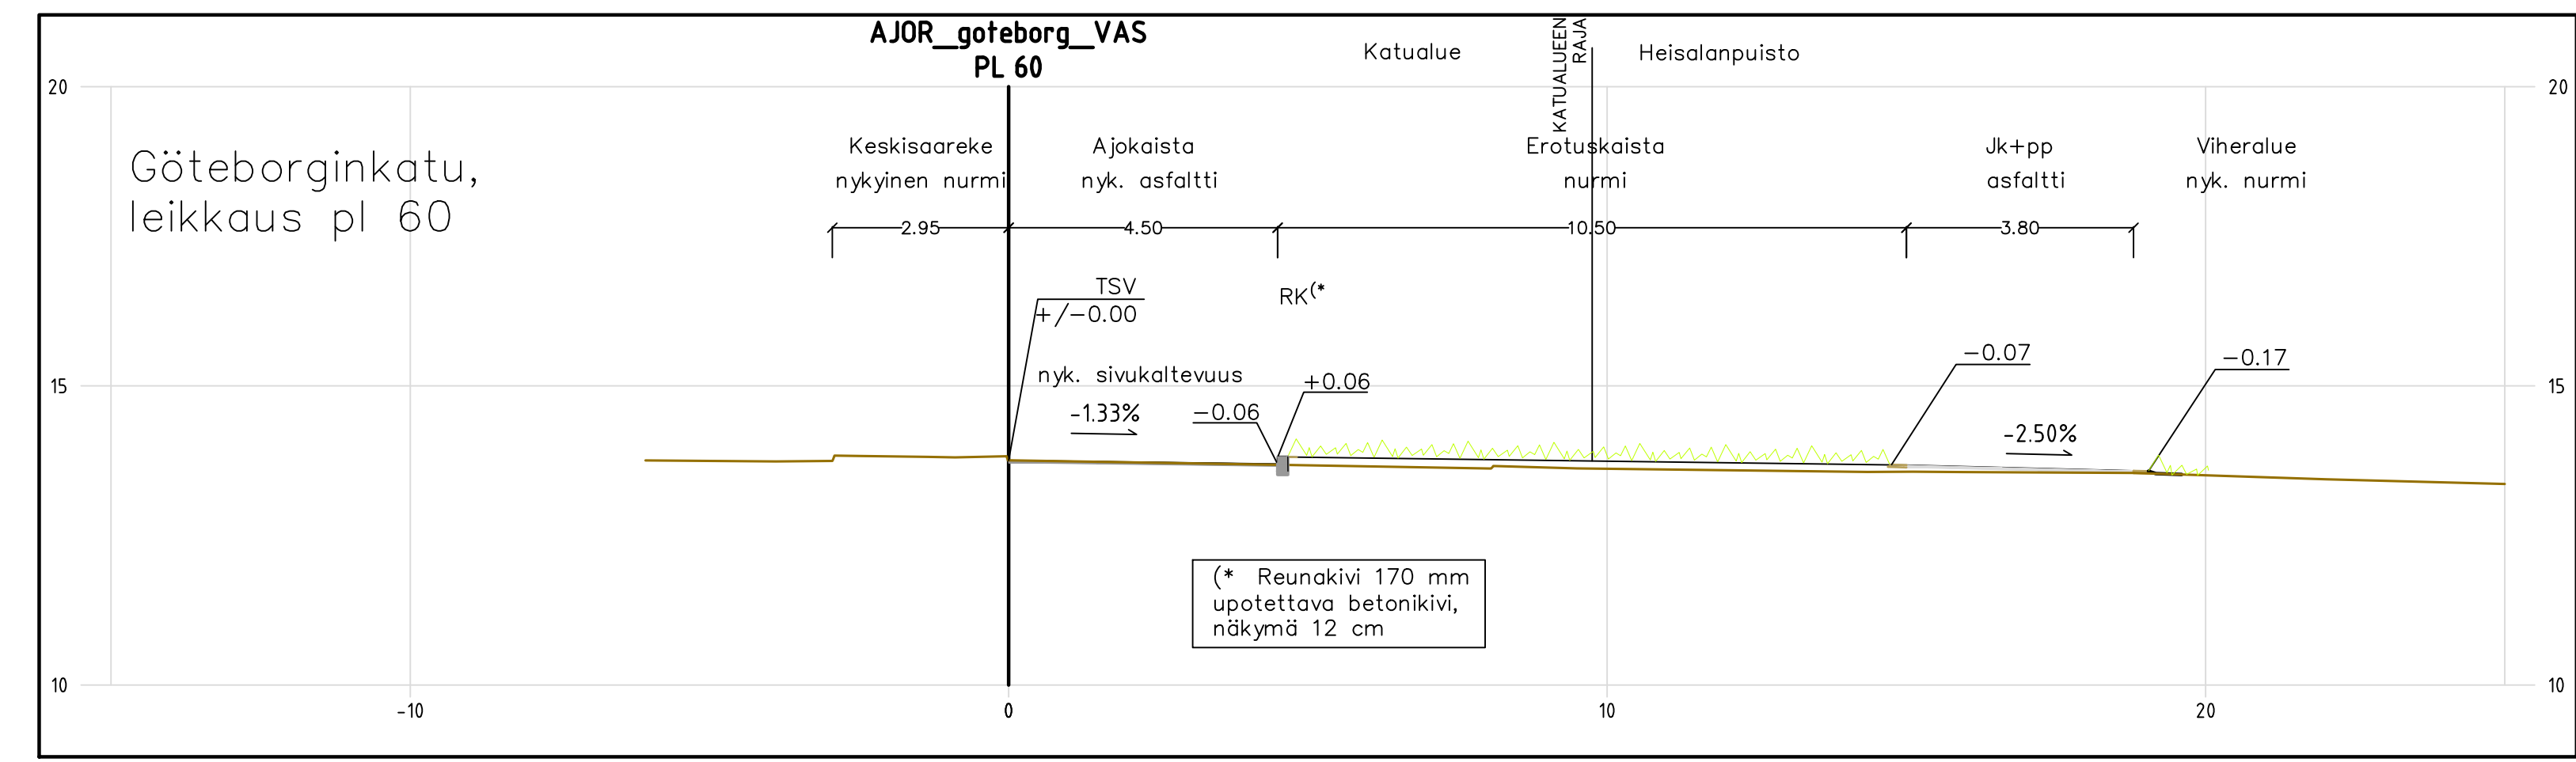
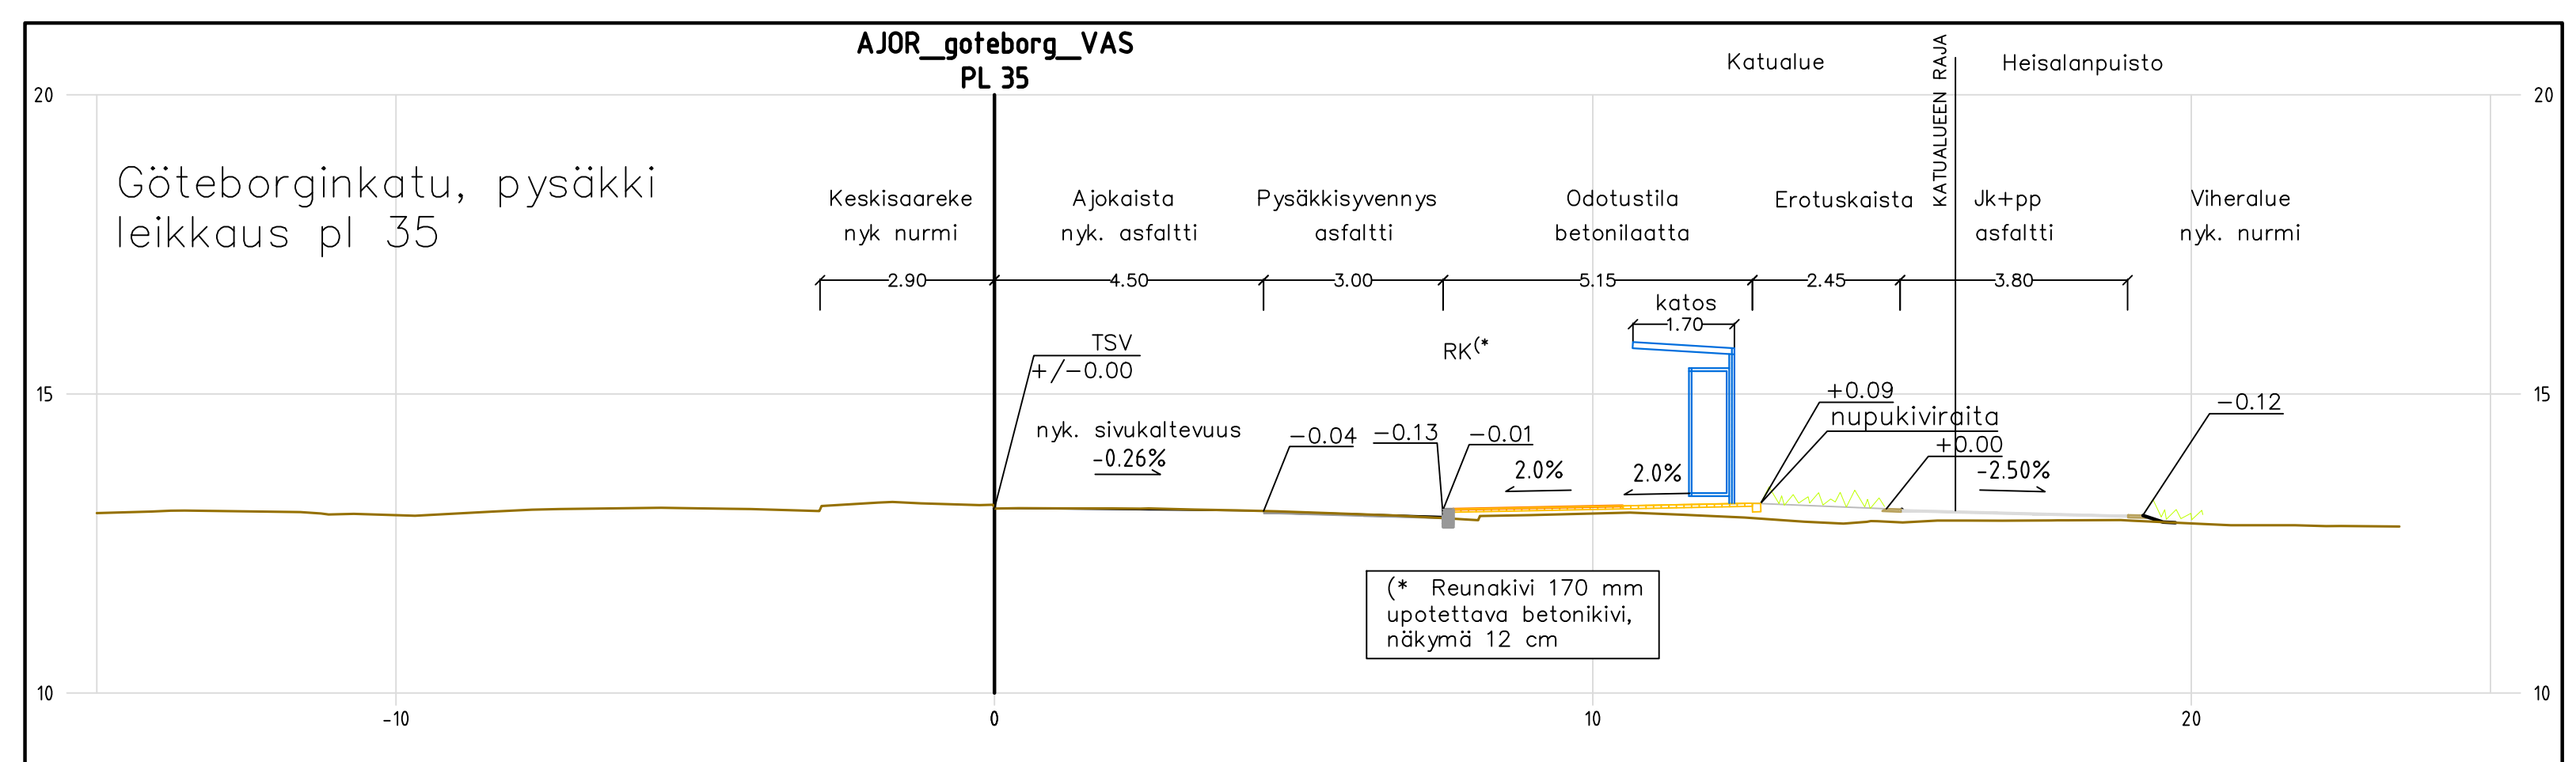


Suikkilantie, pysäkki leikkaus pl 25

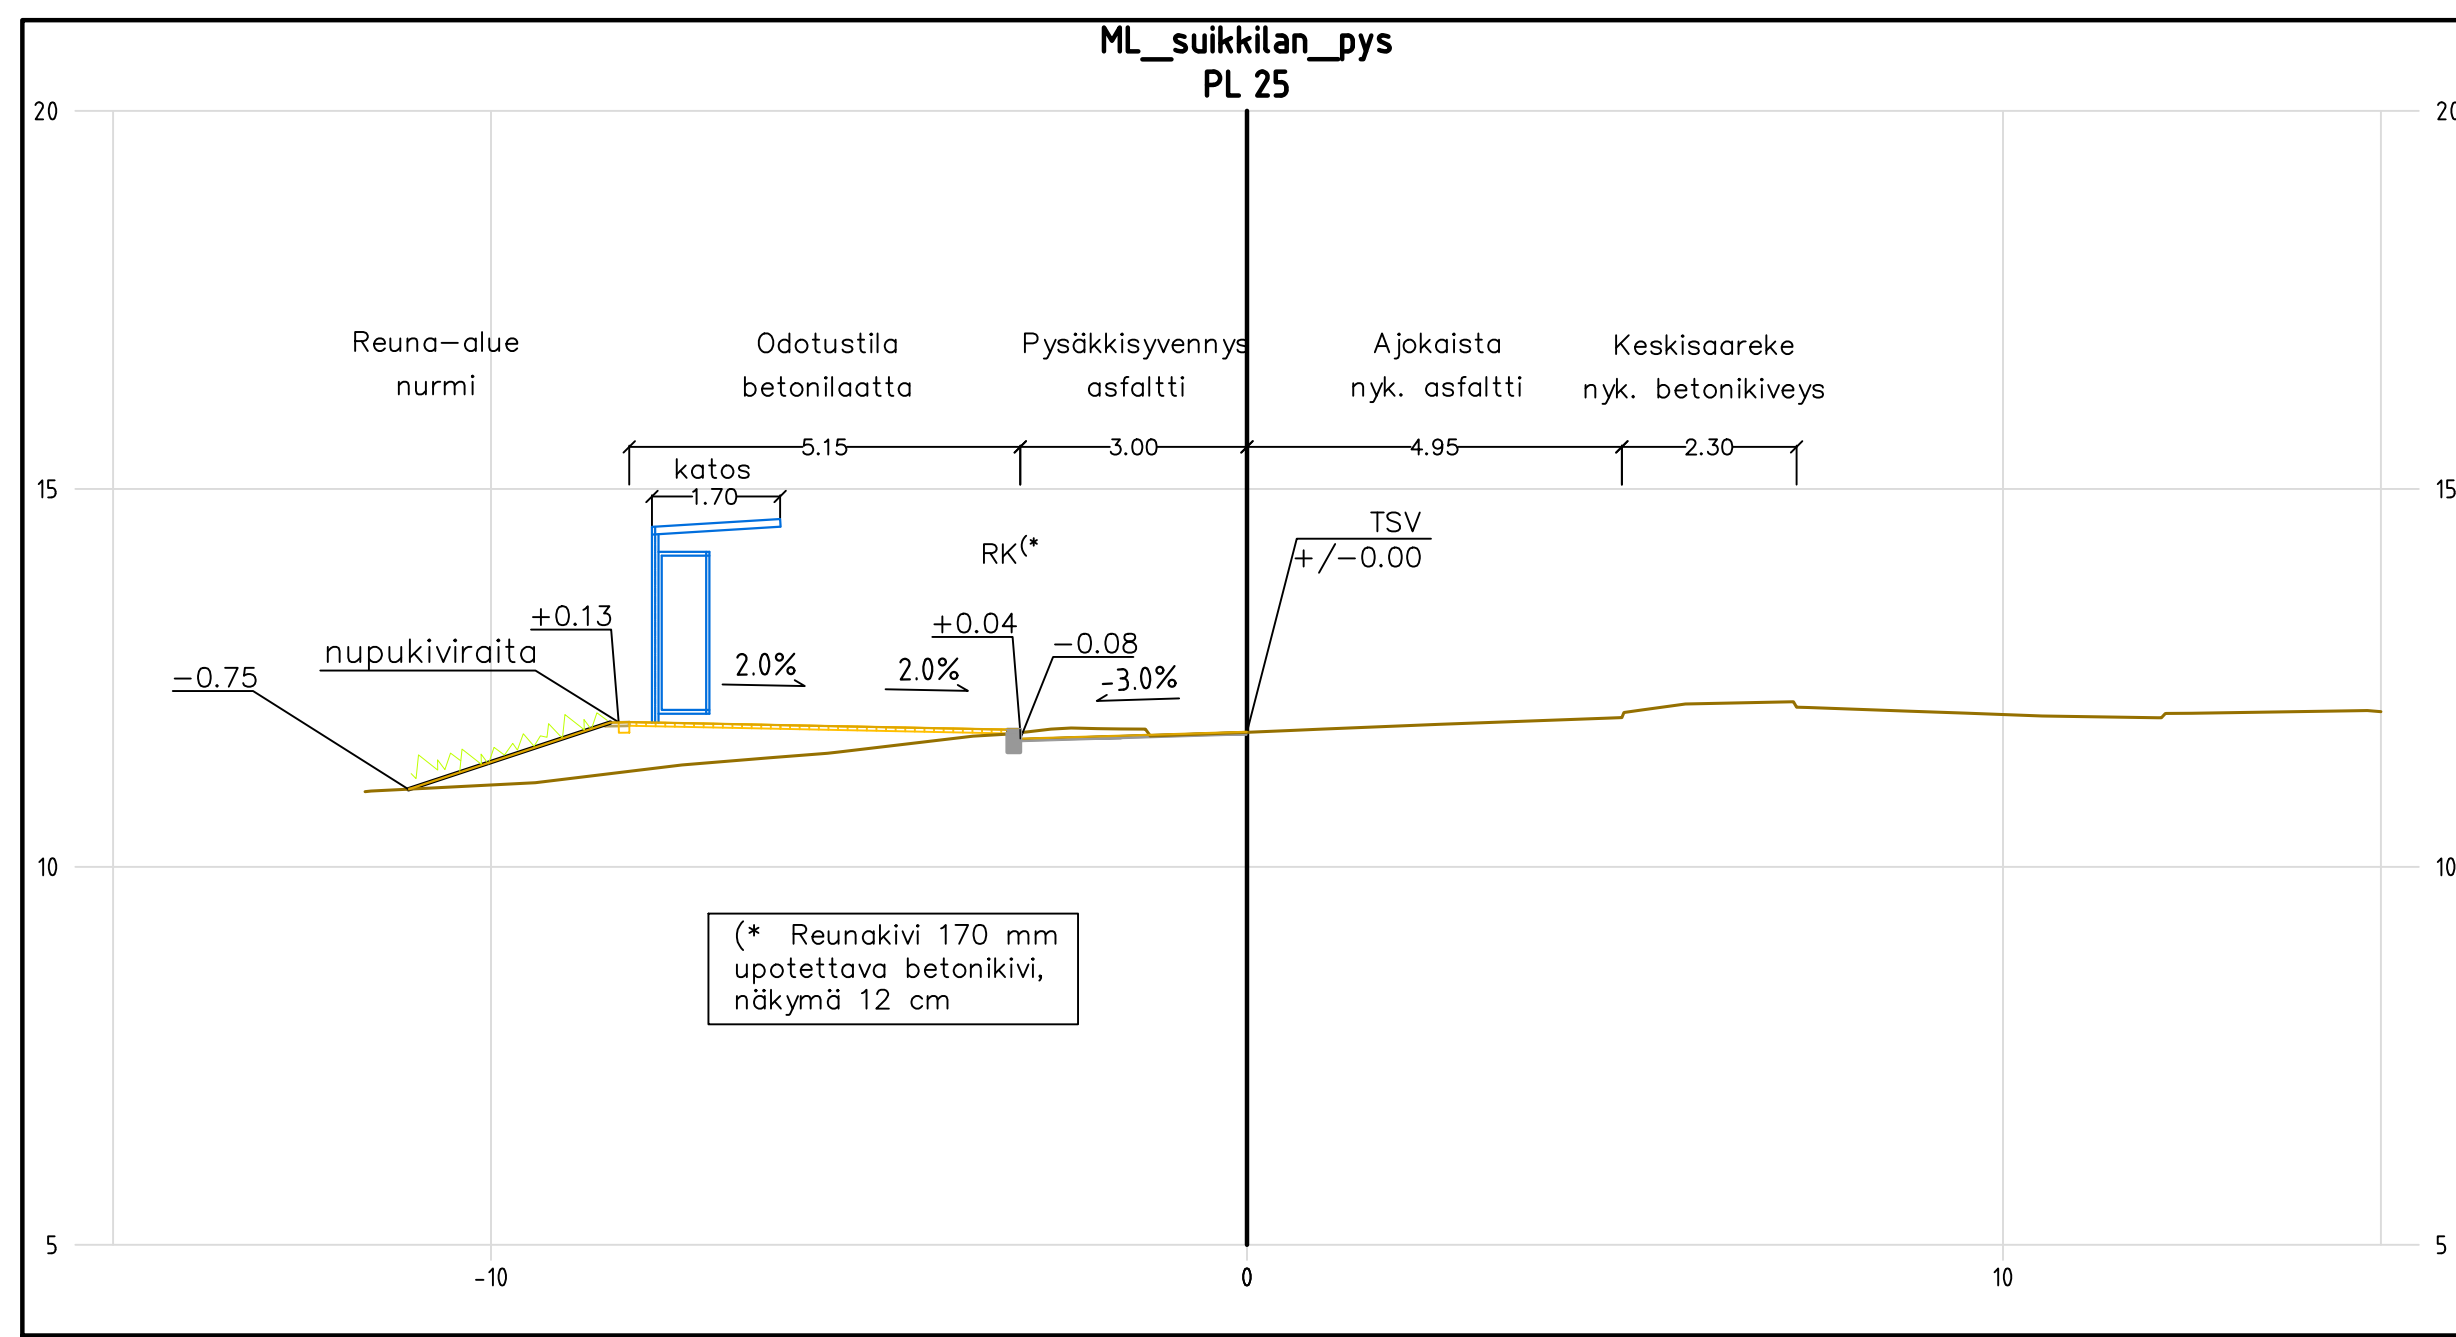

- Merkkien selitykset:
- 13.9  
13.9 SUUNNITELTU KORKEUS
  - 14.0 MAANPINNAN KORKEUS
  - 14.3 SUUNNITELTU KORKEUS
  - 14.3 NYKYINEN KORKEUS
  - ASFALTI, AJORATA
  - ASFALTI, JALANKULKU- JA PYÖRÄTIE
  - BETONILAATTA, JALKAKÄYTTÄVÄ
  - VIHERALUE
  - BETONIKIVEYS, punainen
  - REUNATUKI
  - REUNATUKI, AJORADAN PINNAN TASOSSA OLEVA
  - HUOMIOLAATTA
  - VIRTAAUSSUUNTA
  - SUUNNITELTU HULEVESI
  - ROSKA-ASTIA
  - ISTUTETTAVA HAVUPUU
  - SUUNNITELTU VALAISINPYLVÄS
  - NYKYINEN VALAISINPYLVÄS

Koordinaattijärjestelmä:  
Taso X,Y: ETRS-GK23  
Korkeus Z: N2000

HYVÄKSYNYT:  
VIRAN PUOLESTA:

KAUPUNGINOSA: RUOHONPÄÄ  
ASEMKAVA: 13.4.1965 (41/1964), 20.12.1967 (19/1967),  
DIAGRAMMI: 6997-2024  
KATULOUKKA: 3 JA 5 a

KORVAV PIRUSTUKSEN:  
KORVAV OSITTAV PIRUSTUKSEN: D 7247 007, C 7247 009, R 6893 020, C 6893 051, 054, 078

KORVATU PIRUSTUKSELLA:  
KORVATU OSITTAV PIRUSTUKSELLA:

TUNNUS, MUUTOS TAI TÄYDENNYS: PÄIVÄYS: SUUNNIT./PIIRT./TARK./MYY.

TURUN KAUPUNKI, KAUPUNKIYMPÄRISTÖ  
KAUPUNKIRAKENTAMINEN  
KAUPUNKIYMPÄRISTÖN TOTEUTUSSUUNNITTELU

KOHDE: GÖTEBORGINKATU SUIKKILANTIE HEISALANPUISTO  
Liittymä Runkolinjapysäkki 966 ja uusi pysäkki

SISÄLTÖ: KATU- PUISTOSUUNNITELMA Asemapiirros Tyypipiikkileikkaukset

SUUNNITTELIJA Riina Rosimus	SUUNNITTELUVAIVASTAJA Pia Erme	TARKASTANUT Riina Rosimus	MITAKA 1:500, 1:100
PÄIVÄYS 18.11.2024	HYVÄKSYJÄ	PIRUSTUSNUMERO KW 7247 013	MUUTOS