



Merkintöjen selitykset:

- KESTOPÄÄLLYSTE 13 mm, JUOKSURADAT
- KESTOPÄÄLLYSTE 20 mm, SUORITUSPAIKAT
- KELTAMAITENIITY
- ASFALTTI, MUSTA 50 mm
- NURMI, KESKIKENTTÄ
- HIEKKATEKONURMI, VIHREÄ, 35 mm
- MUOVI PINNOITE, esim. BERGO
- KIVITUHKA
- HIEKKA
- BETONIVALULAATA
- BETONIKIVEYS
- L-TUKIMUURI, h= 400..850 mm, LIUSKEKIVIPINTAI
- NURMETUS, R2
- AITA
- SUUNNITTELUAUERAJA
- RUMPUPUTKI
- PINTAVESIEN KUIVATUSSUUNTA
- AVO-OJA
- NYKYINEN, SÄILYVÄ PUU
- POISTETTAVA PUU
- ISTUTETTAVA LEHTIPUU
- ISTUTETTAVA HAVUPUU
- ISTUTETTAVA LEHTIPENSAS, YKSITTÄINEN
- ISTUTETTAVA HAVUPENSAS, YKSITTÄINEN
- ISTUTETTAVA LEHTIPENSASRYHMÄ
- UUSITTAVA SYREENIPENSASRIVI
- PUISTOKATE
- TUKIMUURI + ISTUTUSALLAS
- LE-LUISKA
- BETONIKIVEYS
- UUSI HULEVESIKAIVO
- SUUNNITeltu 12m VALAISINPVLVÄS
- SUUNNITeltu 15m VALAISINPVLVÄS
- SUUNNITeltu 6m VALAISINPVLVÄS

Koordinaattijärjestelmät:
Taso X,Y: ETRS-GK23
(EUREF-FIN)
Korkeus Z: N2000

KAUPUNGINOSA: JÄKÄRLÄ
ASEMAKAAVA: 30.11.2024 (17/2016)
DIARINUMERO: 3687-2024

KORVAA PIIRUSTUKSEN:
KORVAA OSITTAIN PIIRUSTUKSEN: D 8359 005, 006, 007, 008 012, C8359 004


KORVATTU PIIRUSTUKSELLA:
KORVATTU OSITTAIN PIIRUSTUKSELLA:

TUNN. MUUTOS TAI TÄYDENNYS PÄIVÄYS SUUNNIT.PIIRIT. TARK.HYV.

TURUN KAUPUNKI, KAUPUNKIYMPÄRISTÖ
KAUPUNKIRAKENTAMINEN
KAUPUNKIYMPÄRISTÖN TOTEUTUSSUUNNITTELU

KOHDE: Jäkärän urheilupuisto
SISÄLTÖ: PUISTOSUUNNITELMA

SUUNNITTELIJA M. Närvä	SUUNNITTELUVAIVASTAJA J. Lagerström	TARKASTAJAT Markus Kujala	MITTAKAAVA 1:500
PÄIVÄYS 7.5.2024	HYVÄKSYJÄ Kari Linnakoski	PIIRUSTUSNUMERO W 8359 014	MUUTOS

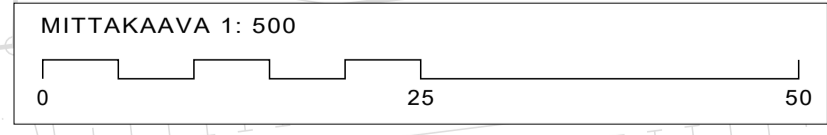

13 m lev. tieoikeus Karhunojantien tiekunnalle
virttaa-Littoinen syöttövesijohdot 2002-015904

Puotankatu 5
20100 Turku