


# 095 SARAMÄKI

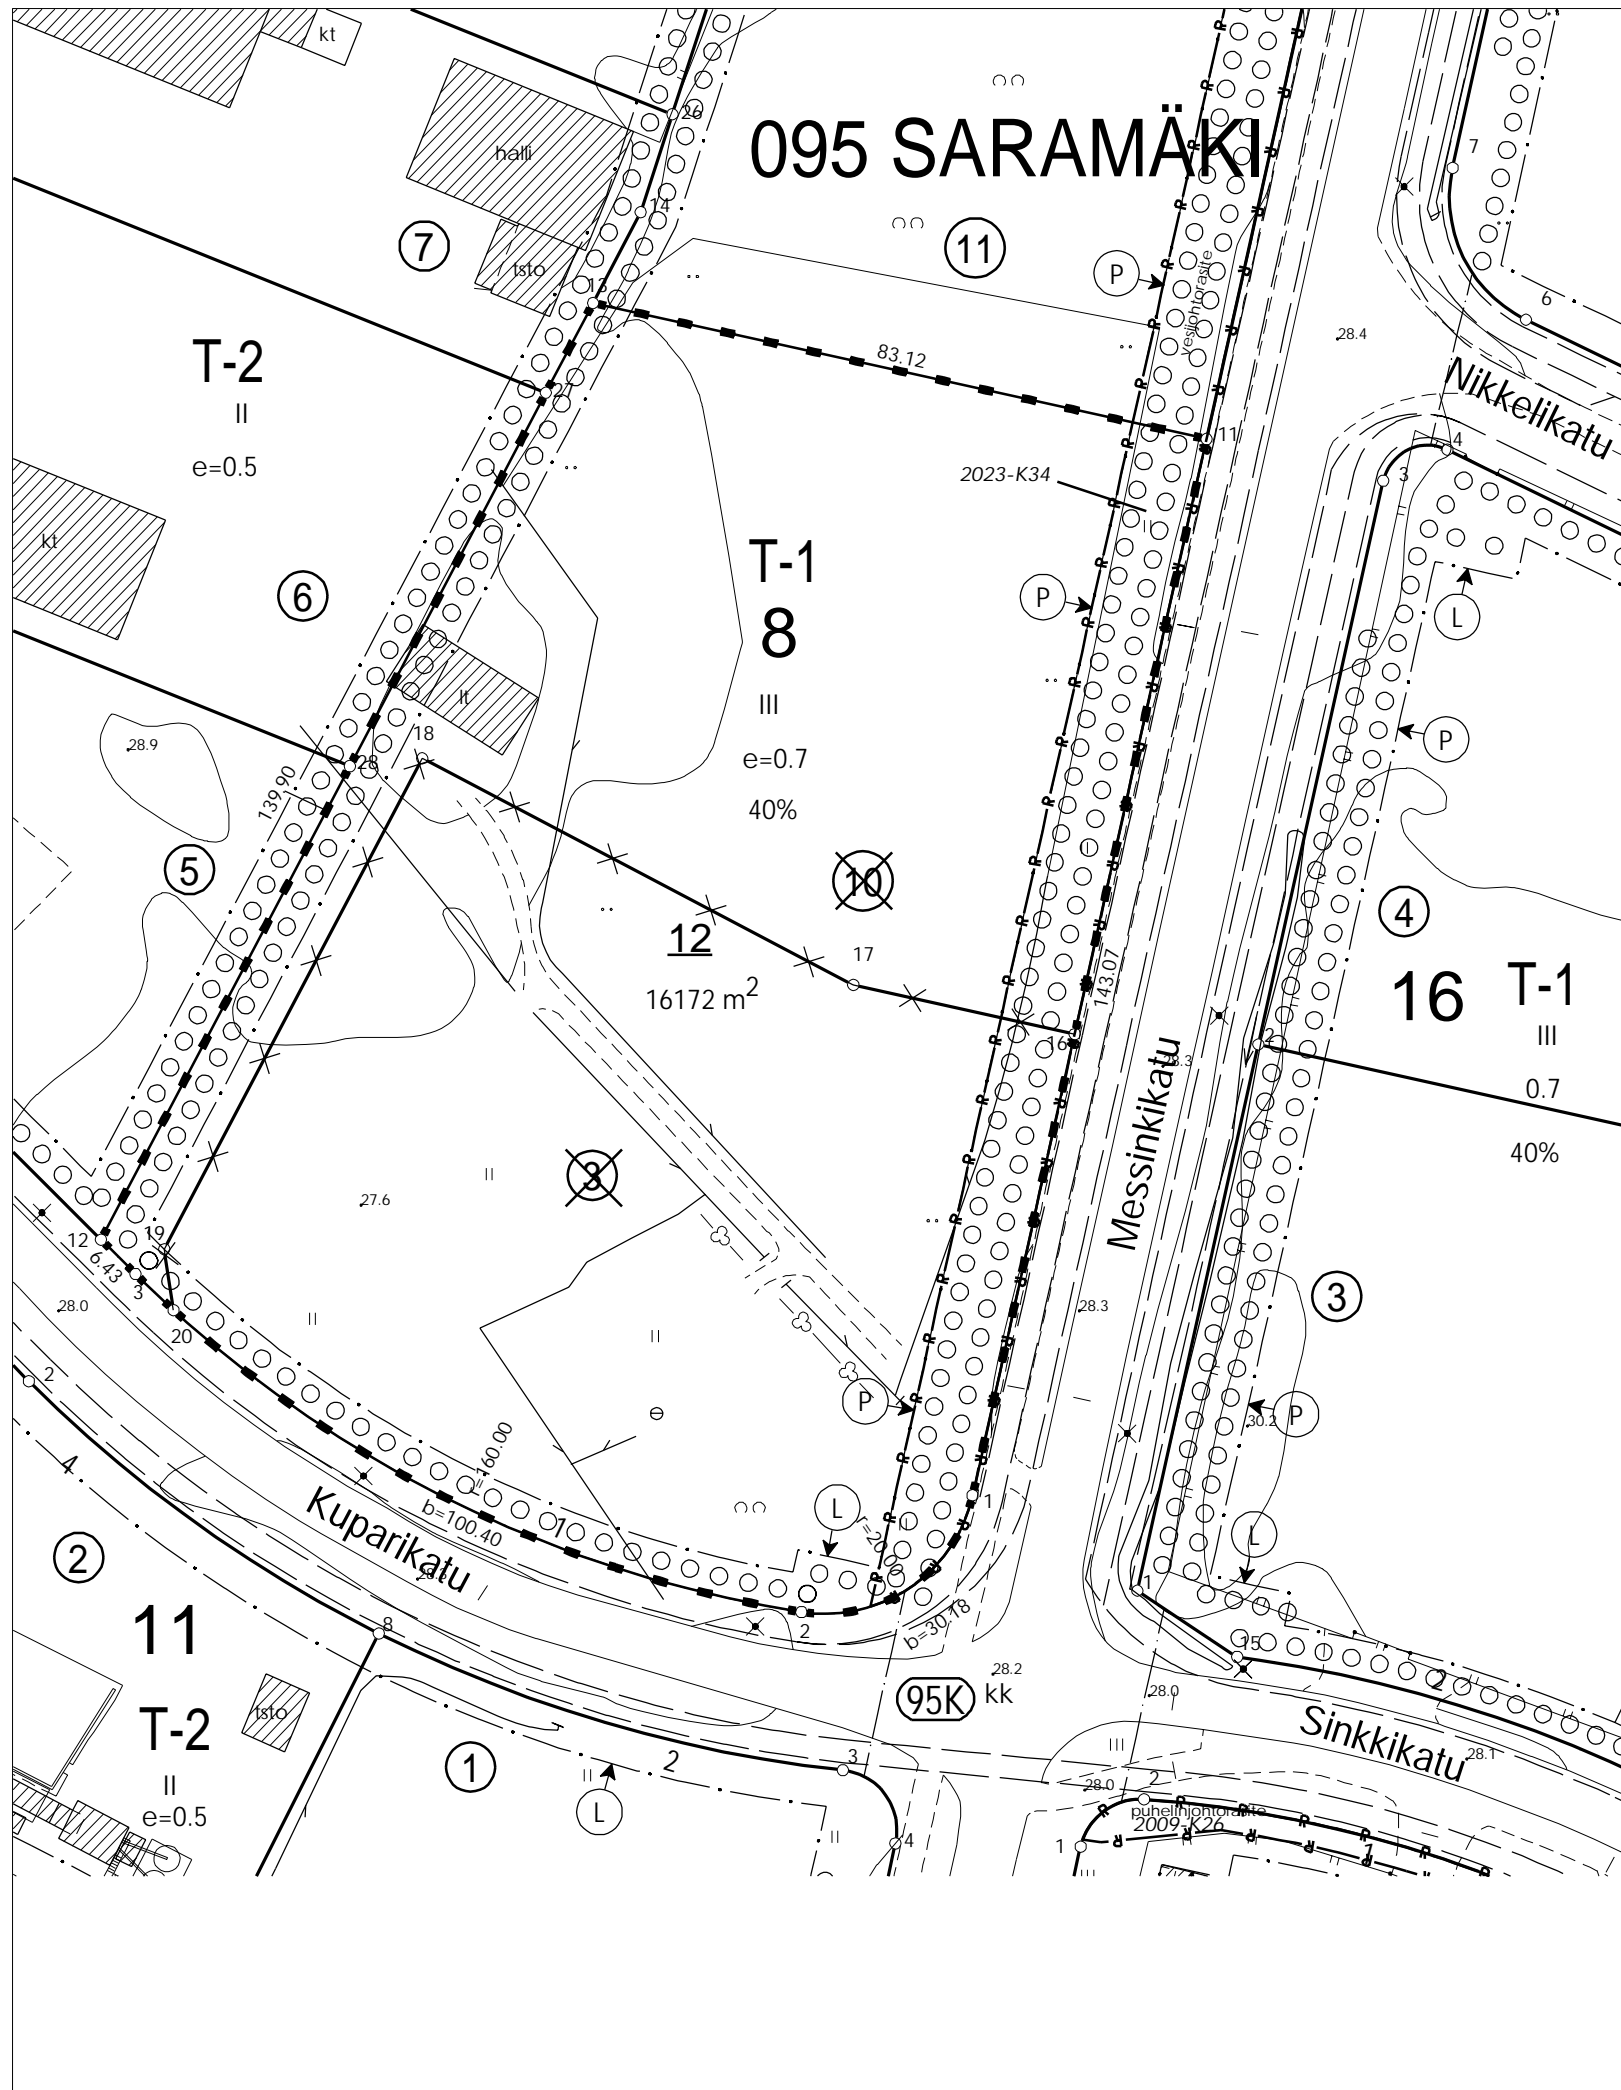


## TONTTIEN MUODOSTUMINEN

TONTTI	P-ALA	OSAPINTA-ALA	KIINTEISTÖ	M-ALA
095 0008 0012	16172	8672	095 0008 0003	
		7500	095 0008 0010	

## KOORDINAATILUETTELO

N:O	X	Y
1	6710122.977	23462485.095
2	6710107.547	23462462.460
3	6710152.258	23462374.399
11	6710262.666	23462516.050
12	6710156.799	23462369.842
13	6710280.648	23462434.901

COORDINAATTIJÄRJESTELMÄT  
 X,Y: ETRS-GK23  
 Z: N2000

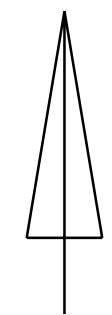

TONTTIJAKO	1:1000	TURKU 853
ASEMAKAAVA 20/1984	VAHVISTETTU/HYVÄKSYTTY	
	08.10.1987	KARTTALEHDET
EDELLINEN TONTTIJAKO	17.10.1988	EDELL.TJNRO 95:6
POHJAKARTAN HYVÄKSYI JA		SARAMÄKI
LASKI JRu	TONTTIJAKO LAATI 12.11.2024	KAUP. OSA 95
VALMISTELI JRu	TOIMITUSINSINÖÖRI	KORTTELI 8
TARKASTI JKL	Jouni Ruotsi	TONTIT 12
KV/KYLK/KG HYVÄKSYNYT	10.12.2024	MUUTT. TONTIT
VOIMASSA	18.01.2025	3,10
		TJ-TUNNUS 95:45