

MUUT KUIN ESITETYT LIIKENNEMERKIT JA AJORATAMERKINNÄT  
POISTETAAN VAHVISTUSRAJAN SISÄPUOLISELTA ALUEELTA  
LUKUUN OTTAMATTA OLEMASSA OLEVIA VIITOITUS- JA OPASTUSLAITTEITA

★ = Uusi

HYVÄKSYNYT: YKL 21.3.2006 §262  
VIRAN PUOLESTA: Harri Lehtinen

KAUPUNGINOSA: POHJOLA  
ASEMAKAAVA VAHVISTETTU:  
KATULUOKKA:

HYVÄKSYNYT MYÖS:

KORVAA PIIRUSTUKSEN: L 88/99  
KORVAA OSITTAIN PIIRUSTUKSEN: L 46/92

KORVATTU PIIRUSTUKSELLA:  
KORVATTU OSITTAIN PIIRUSTUKSELLA:


Polkupyörien reitti ja kaksisuuntainen pyörätiemerkki	11.12.2024	MV	MV		
Nopeusrajoitus	27.5.2020	VL	LPI	5638-2020	Suunn.pääli: 23.9.20 §85
Katos	12.2.2016	TO	KK		Kilajk17.2.2016§7
Rekkaliikenteen läpiajokiellot	1.12.2015	VL	LPI	9824-2014	Kilajk16.2.2016§71
pp-merkit lisätty	13.3.2015	VL	MN	2781-2015	Kilajk20.3.2015§20
Kevyen liikenteen merkki	10.12.2014	VL	MN	7972-2011	Kilajk22.12.014§70
MUUTOS TAI TÄYDENNYYS		PÄIVÄYS	PIIRTÄJÄ	SUUNNIT.	D:o nro HYV.

**TURUN KAUPUNGIN YMPÄRISTÖ- JA KAAVOITUSVIRASTO**

**SUUNNITTELU-TOIMISTO**

LINNANKATU 34  
20100 TURKU  
PUH 02-2624 111  
FAX 02-2624 208

<p>KOHDE</p> <p style="text-align: center;"><b>KÖYDENPUNOJANKATU</b></p> <p style="text-align: center;">välillä Koulukatu- Pietari Valdinkatu</p>	<p>SISÄLTÖ</p> <p style="text-align: center;"><b>LIIKENNESUUNNITELMA</b></p>														
<table border="1" style="width: 100%; border-collapse: collapse;"> <tr> <td style="width: 25%;">SUUNNITTELIJA</td> <td style="width: 25%;">PIIRTÄJÄ</td> <td style="width: 25%;">TARKASTANUT</td> <td style="width: 25%;">GEOTEKN. TARKAST.</td> </tr> <tr> <td style="text-align: center;">ES</td> <td style="text-align: center;">VL</td> <td></td> <td></td> </tr> </table>	SUUNNITTELIJA	PIIRTÄJÄ	TARKASTANUT	GEOTEKN. TARKAST.	ES	VL			<table border="1" style="width: 100%; border-collapse: collapse;"> <tr> <td style="width: 33%;">MITTAKAAVA</td> <td style="width: 33%;">D:o nro</td> <td style="width: 33%;">D:o nro</td> </tr> <tr> <td style="text-align: center;">1:1000</td> <td style="text-align: center;">16126-2005</td> <td></td> </tr> </table>	MITTAKAAVA	D:o nro	D:o nro	1:1000	16126-2005	
SUUNNITTELIJA	PIIRTÄJÄ	TARKASTANUT	GEOTEKN. TARKAST.												
ES	VL														
MITTAKAAVA	D:o nro	D:o nro													
1:1000	16126-2005														
<table border="1" style="width: 100%; border-collapse: collapse;"> <tr> <td style="width: 33%;">PÄIVÄYS</td> <td style="width: 33%;">SUUNNITTELU-PÄÄLLIKKÖ</td> <td style="width: 33%;">PIIRUSTUSNUMERO</td> </tr> <tr> <td style="text-align: center;">9.3.2006</td> <td style="text-align: center;"><i>Heikki Nieminen</i></td> <td style="text-align: center;">L 5942 004</td> </tr> </table>	PÄIVÄYS	SUUNNITTELU-PÄÄLLIKKÖ	PIIRUSTUSNUMERO	9.3.2006	<i>Heikki Nieminen</i>	L 5942 004	<table border="1" style="width: 100%; border-collapse: collapse;"> <tr> <td style="width: 100%;">MUUTOS</td> </tr> </table>	MUUTOS							
PÄIVÄYS	SUUNNITTELU-PÄÄLLIKKÖ	PIIRUSTUSNUMERO													
9.3.2006	<i>Heikki Nieminen</i>	L 5942 004													
MUUTOS															

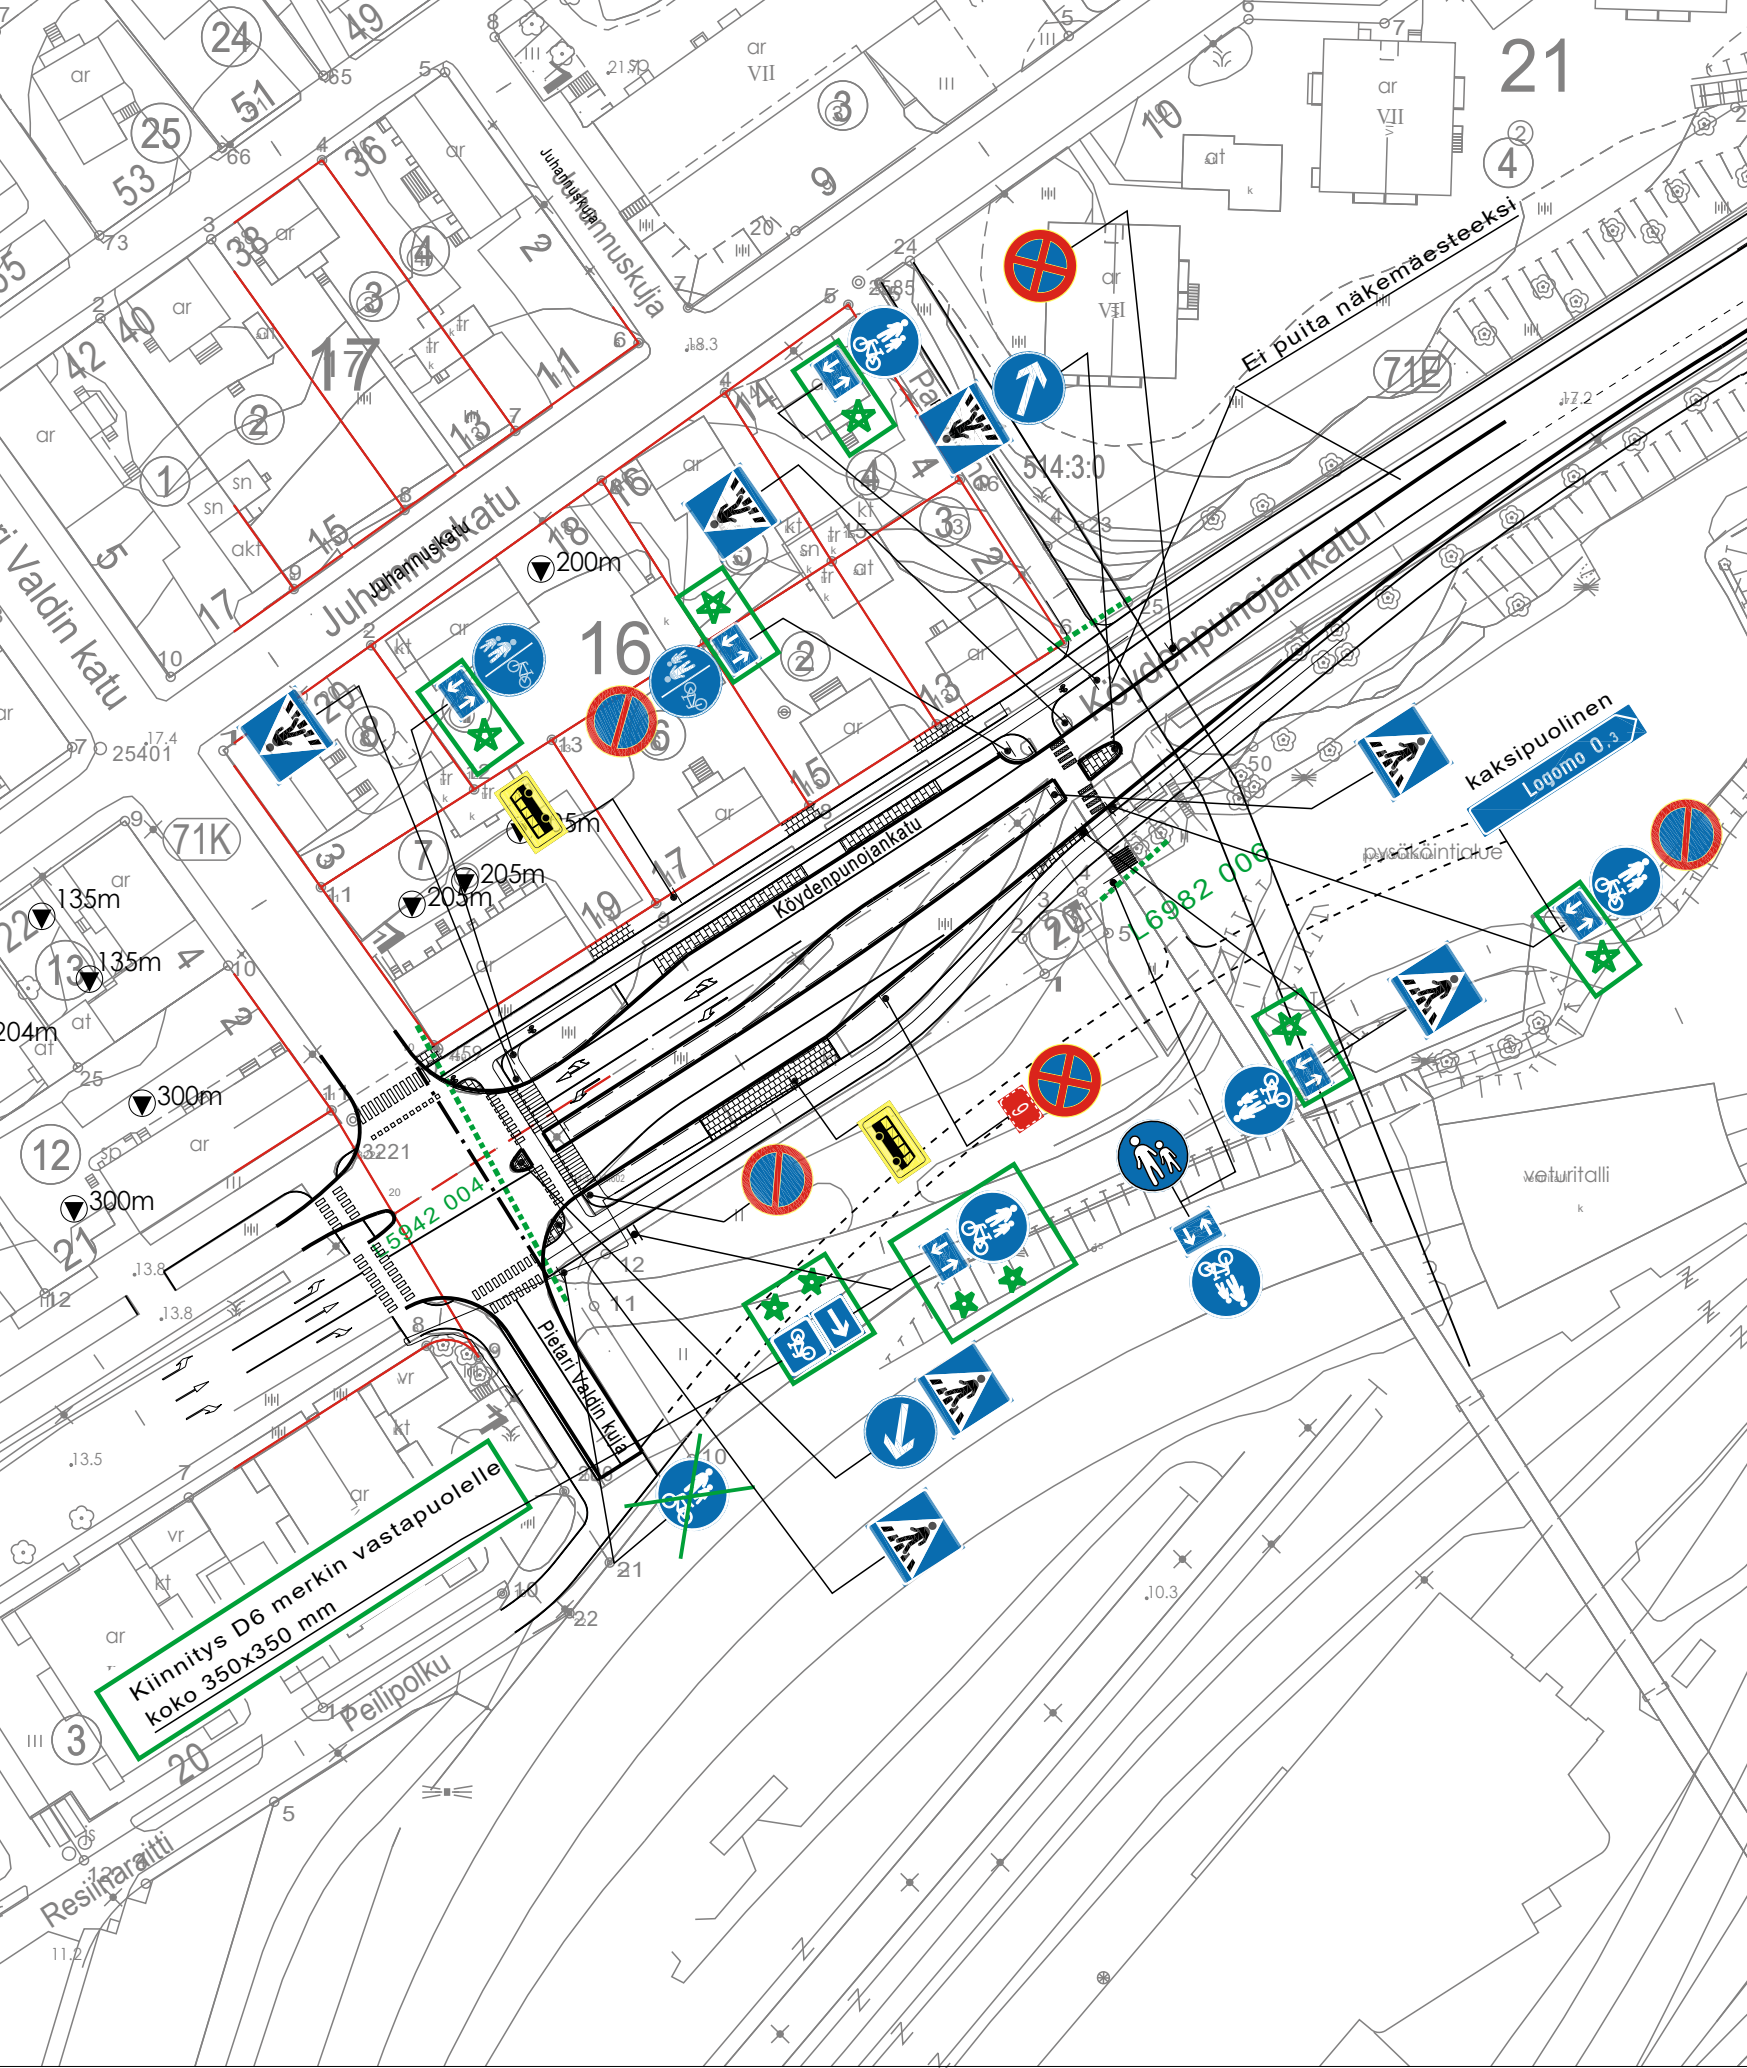

★ = UUSI

## Ote liikenteenohjaussuunnitelmasta n:o L 5942 047

Köydenpunojankatu


Kevyenliikenteen merkkimuutokset

pvm 11.12.2024 MV/TO

mittakaava 1:1000

ykl

suunn.pääll.

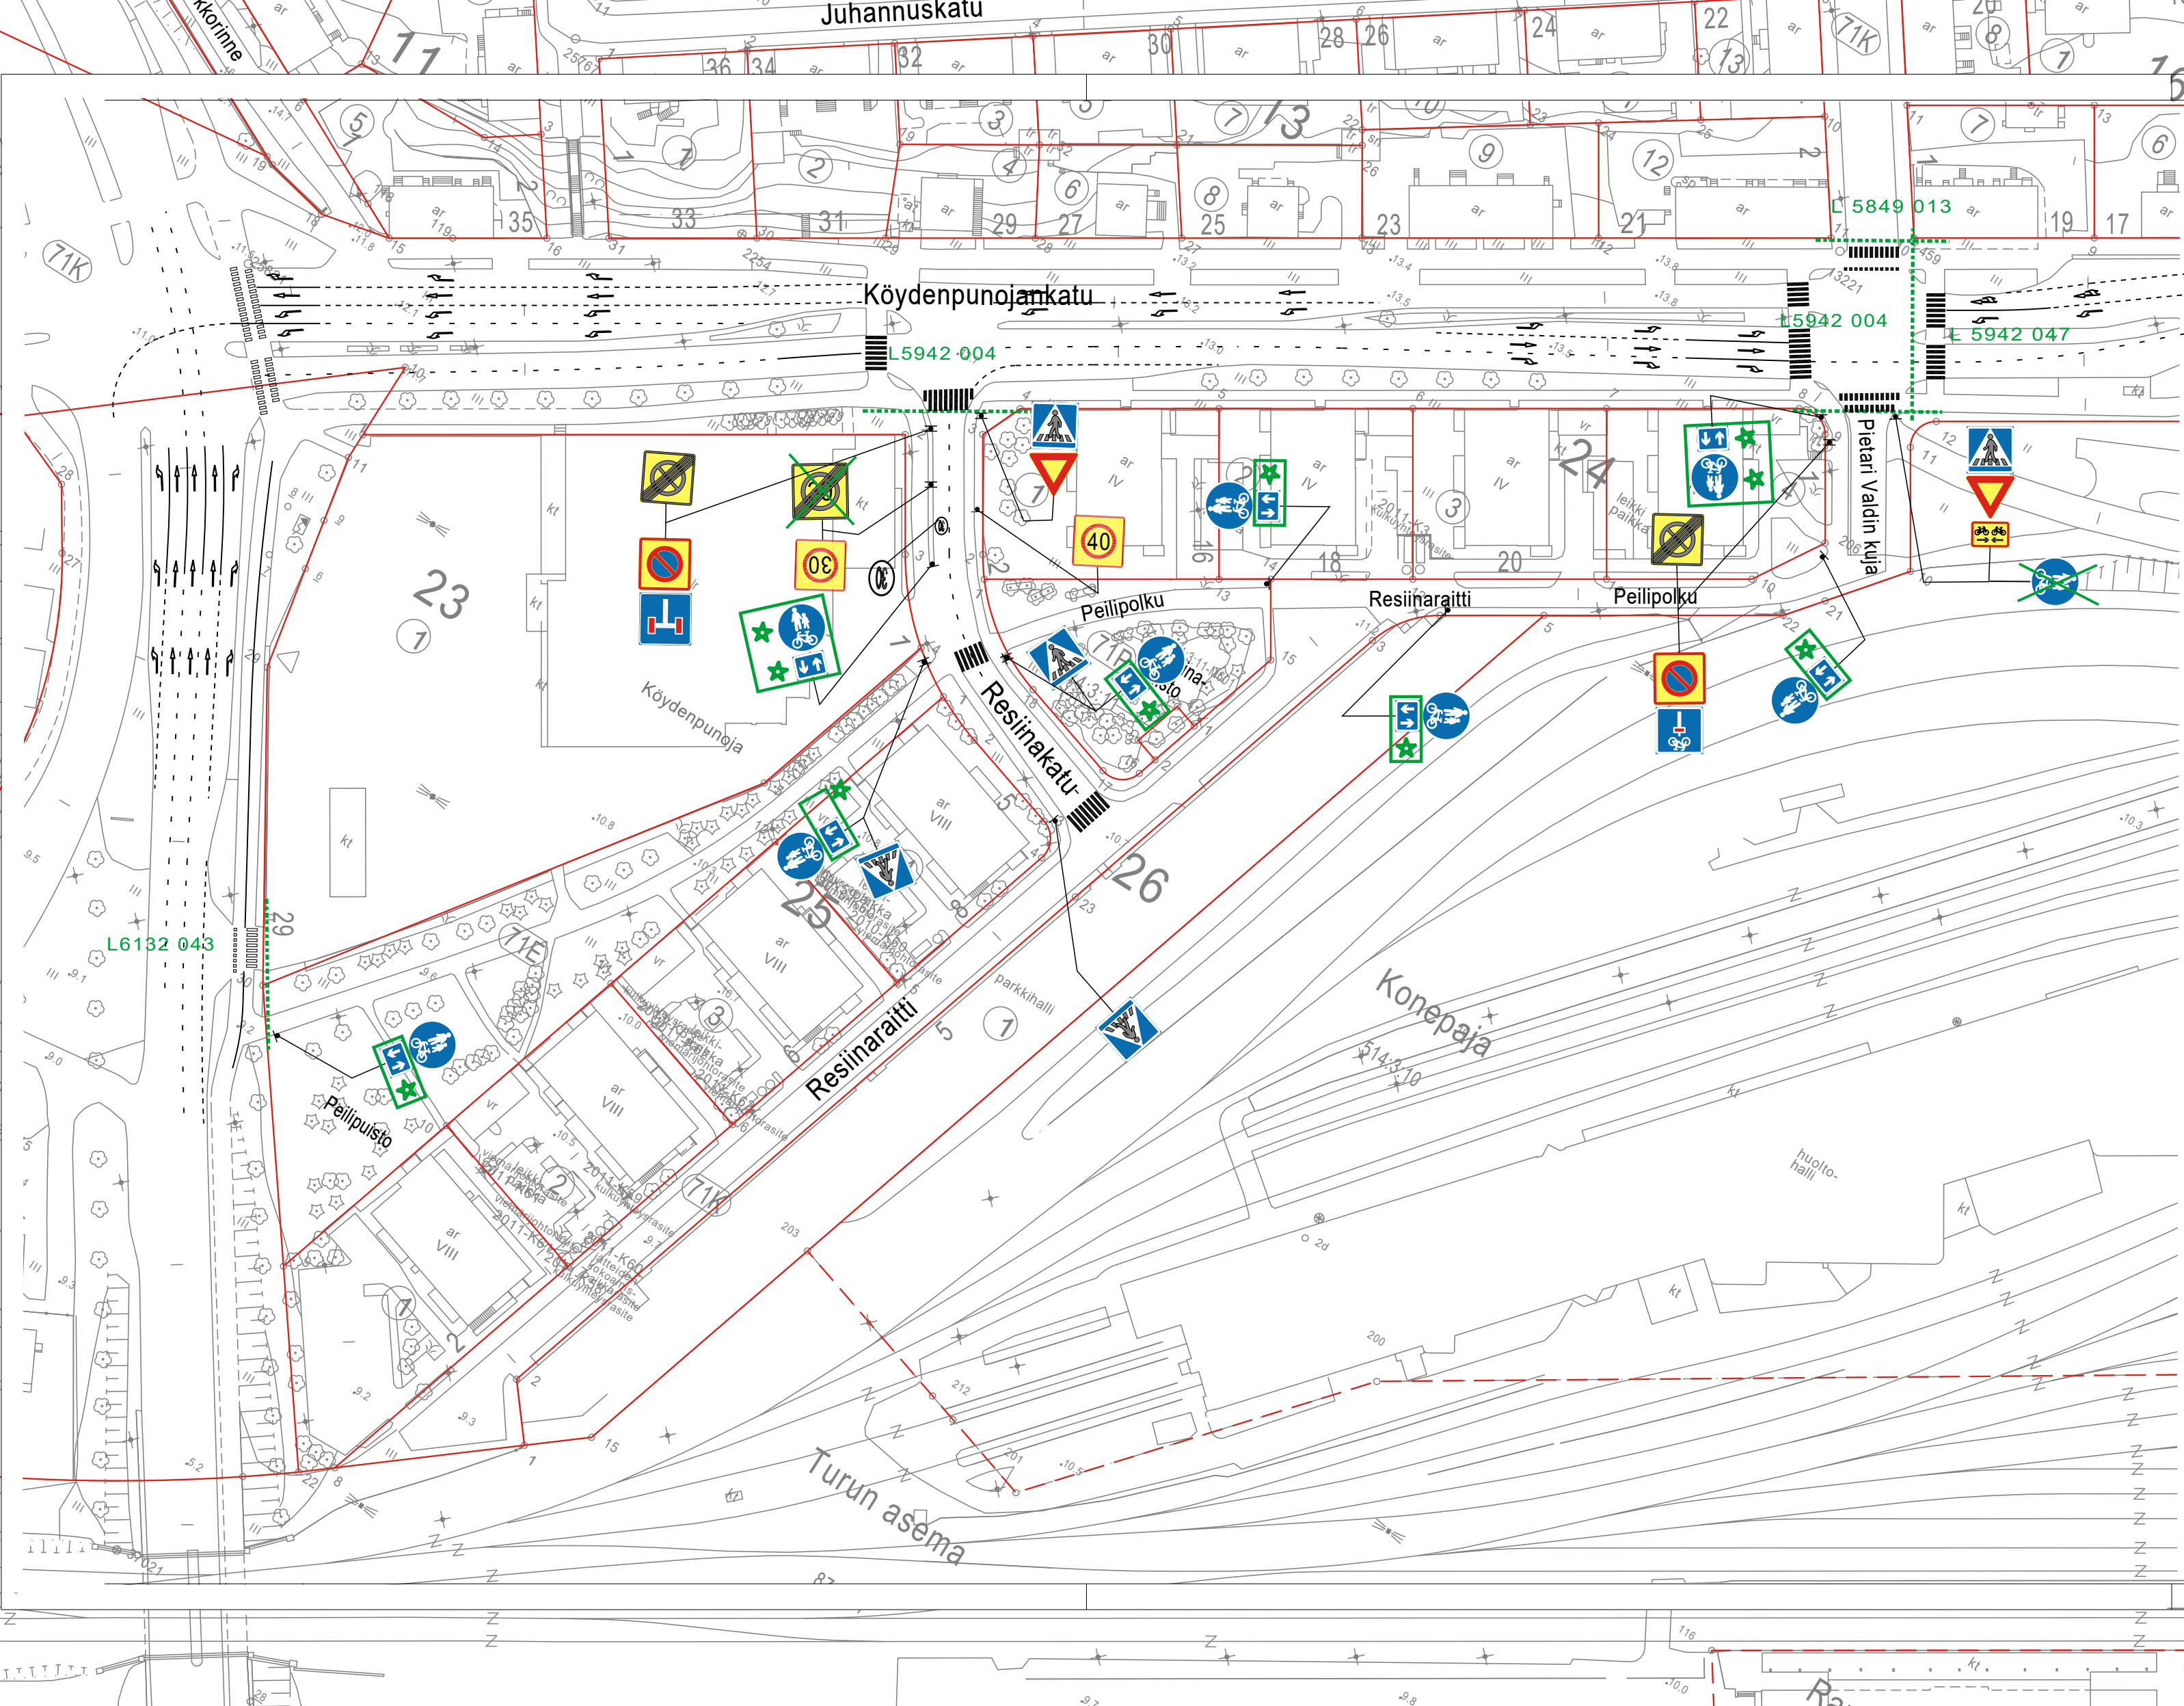

MUUT KUIN ESITETYT LIIKENNEMERKIT JA AJORATAMERKINNÄT POISTETAAN VAHVISTUSRAJAN SISÄPUOLISELTA ALUEELTA LUKUUN OTTAMATTA OLEMISSA OLEVIA VIITOTUS- JA OPASTUSLAITTEITA

★ = Uusi

HYVÄKSYNYT: YKL 21.3.2006 §263  
 VIRAN PUOLESTA: Harri Lehtinen

KAUPUNGINOSA: POHJOLA  
 ASEMAKAAVA VAHVISTETTU:  
 KATULUOKKA:

HYVÄKSYNYT MYÖS:

KORVAA PIIRUSTUKSEN:  
 KORVAA OSITTAIN PIIRUSTUKSEN:

KORVATTU PIIRUSTUKSELLA:  
 KORVATTU OSITTAIN PIIRUSTUKSELLA:

Kaksisuuntaiset pyörätiet	11.12.2024	MV	MV		
Nopeusrajoitus	27.5.2020	VL	KK	5638-2020	Suunn.pääl.23.9.20§86
pp-merkki lisätty	13.3.2015	VL	MN	2781-2015	Kilajk20.3.2015§20
MUUTOS TAI TÄYDENNYS	PÄIVÄYS	PIIRTÄJÄ	SUUNNIT.	D:o nro	HYV.

**TURUN KAUPUNGIN YMPÄRISTÖ- JA KAAVOITUSVIRASTO**

**SUUNNITTELUTOIMISTO**

LINNANKATU 34  
20100 TURKU  
PUH 02-2624 111  
FAX 02-2624 208

KOHDE <b>RESIINAKATU          PIETARI VALDIN KUJA          RESIINARAITTI          PEILIPOLKU</b>			SISÄLTÖ <p style="text-align: center;"><b>LIIKENNESUUNNITELMA</b></p>		
SUUNNITTELIJA <b>ES</b>	PIIRTÄJÄ <b>VL</b>	TARKASTANUT	GEOTEKN. TARKAST.	MITTAKAAVA <b>1:1000</b>	D:o nro <b>16126-2005</b>
PÄIVÄYS <b>9.3.2006</b>			SUUNNITTELUKÄÄLIKKÖ <i>Heikki Nieminen</i>		PIIRUSTUSNUMERO <b>L 3665 002</b>
					MUUTOS