


★ = Uusi
HYVÄKSYNTÄ: VIRAN PUOLESTA:
KAUPUNGINOSA: Teräsrautela
KORVAA PIIRUSTUKSEN: L23/92, L47/73, L117/87, L 5269 016, L 5263 016
KORVAA OSITTAIN PIIRUSTUKSEN:
KORVATTU PIIRUSTUKSELLA:
KORVATTU OSITTAIN PIIRUSTUKSELLA:

MUUTOS TAI TÄYDENNYS	PÄIVÄYS	SUUNNIT / PIIRT.	TARK.	D:o nro.	HYV.
----------------------	---------	------------------	-------	----------	------

TURUN KAUPUNKI, KAUPUNKIYMPÄRISTÖ		
KAUPUNKISUUNNITTELU JA MAAOMAIUUUS		
LIIKENNESUUNNITTELU		
KOHDE	VANHA KUNINKOJANTIE välillä: Nuijamaankatu-Markulantie Kujanpää, Vääräalhontie, Isohaantie, Viitakantie, Tammikankareentie, Viikkalanpolku, Metsämäenkuja, Teräksenpolku	
SUUNNITTELUJA	SUUNNITTELUAVUSTAJA	TARKASTANUT
S. Kaunisto	H. Nordqvist	
PÄIVÄYS	HYVÄKSYNTÄ	MITTAKAAVA
27.11.2024		1:1000
		D:o nro
		PIIRUSTUSNUMERO
		L 5263 024

SISÄLTÖ

LIIKENTEENOHAUSSUUNNITELMA

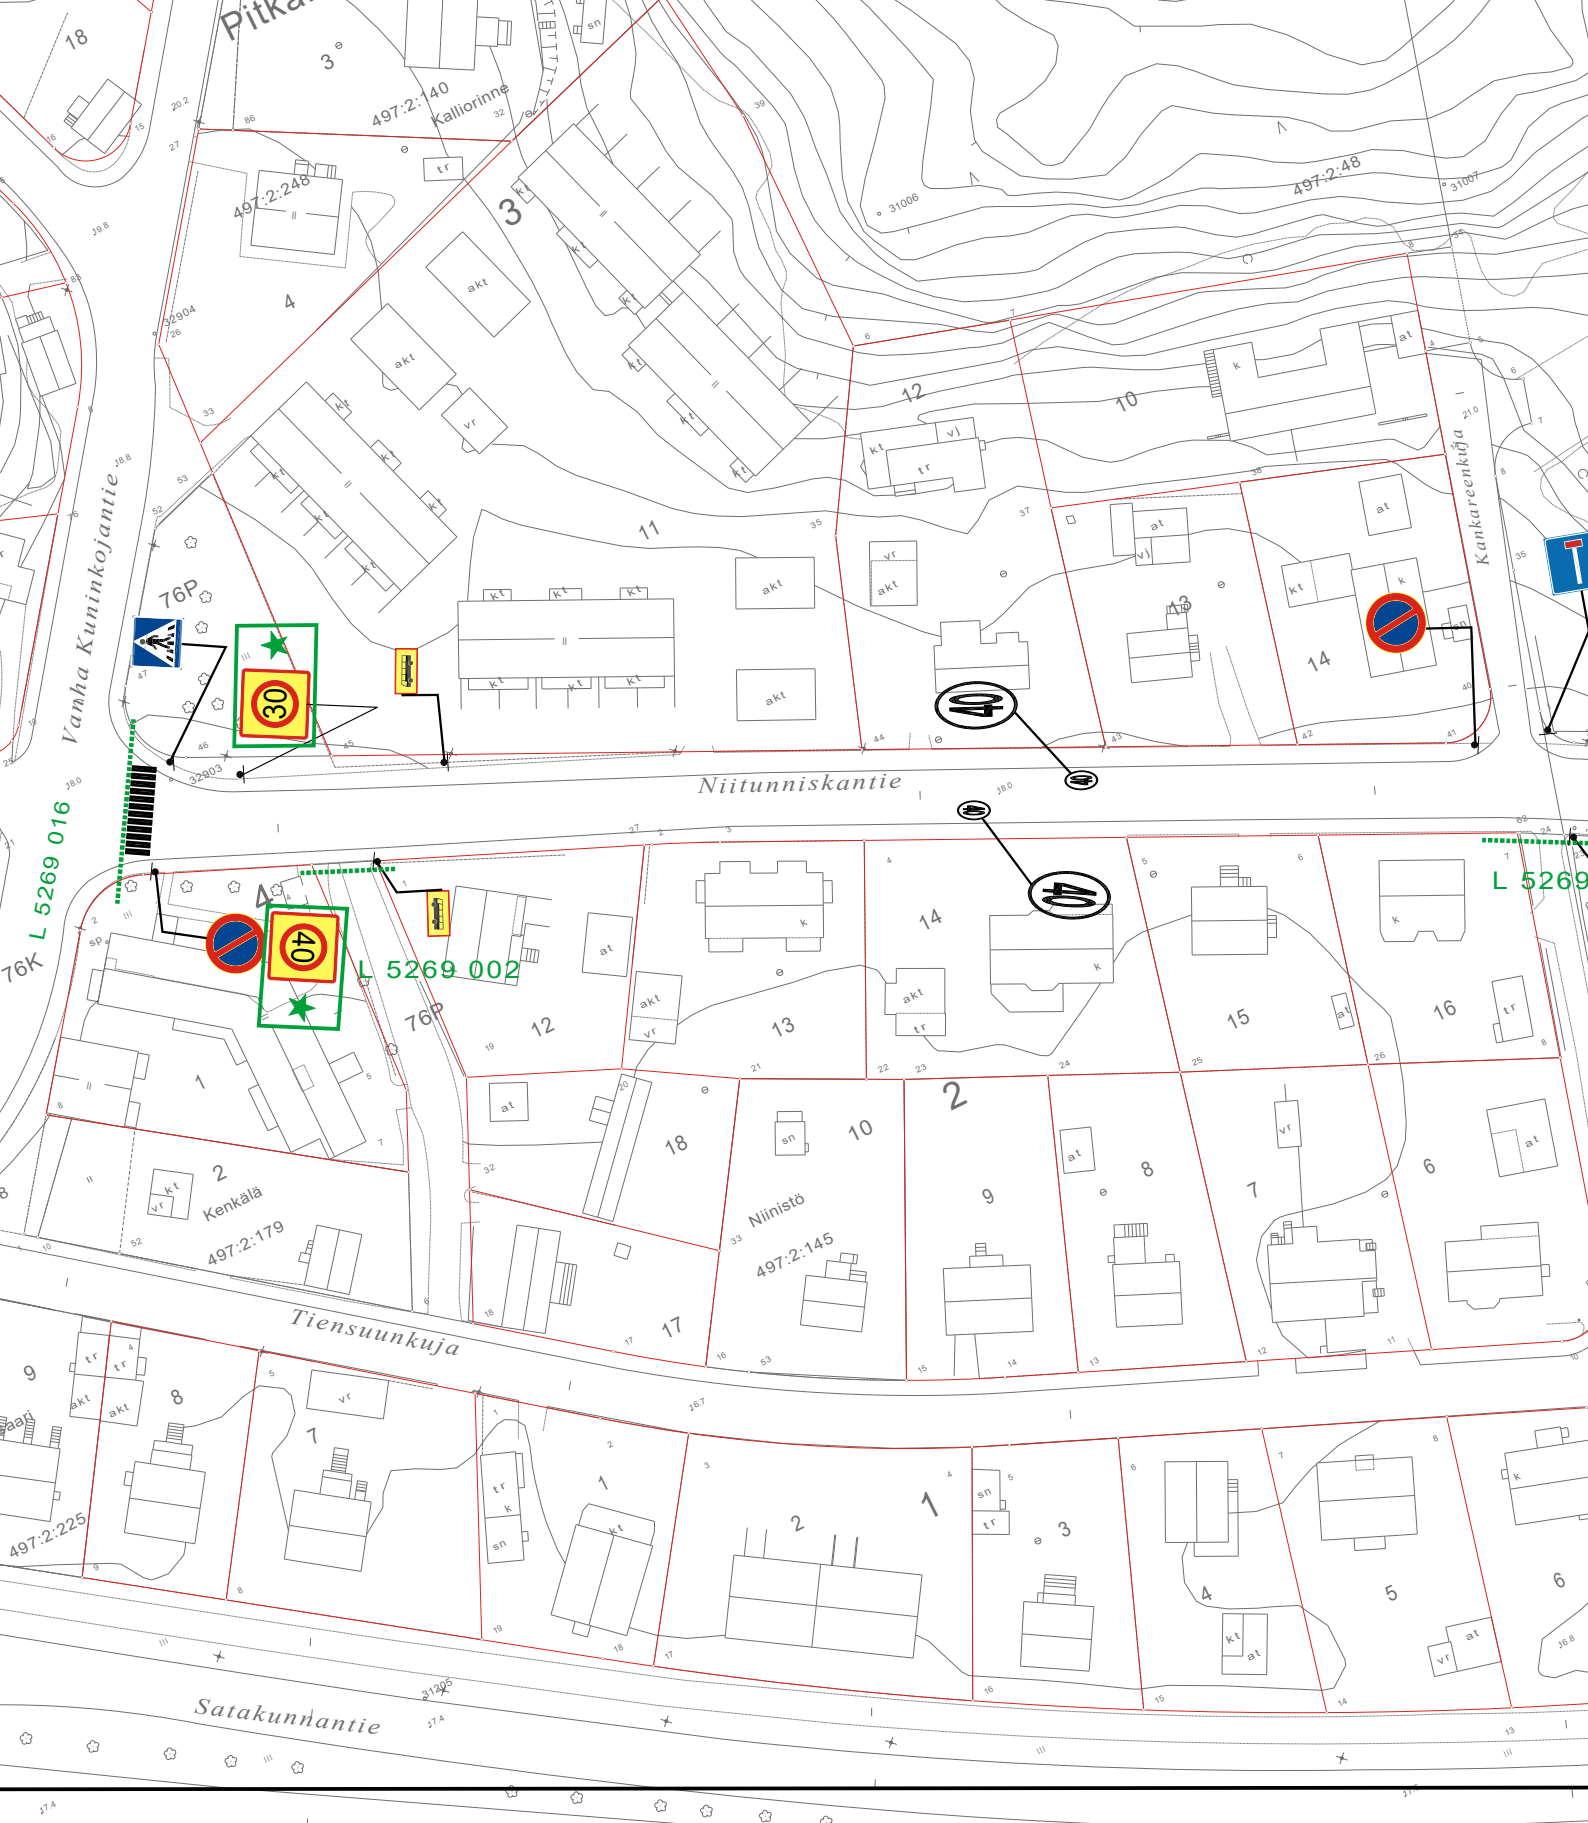

★ = UUSI

Ote liikennesuunnitelmasta

n:o L 5266 018

NIITUNNISKANTIE

Nopeusrajoitusmuutokset


pvm 29.11.2024

mittakaava 1:1000

Diario nro.

Suunn./Piirt. S. Kaunisto/H. Nordqvist

suunn.pääll.

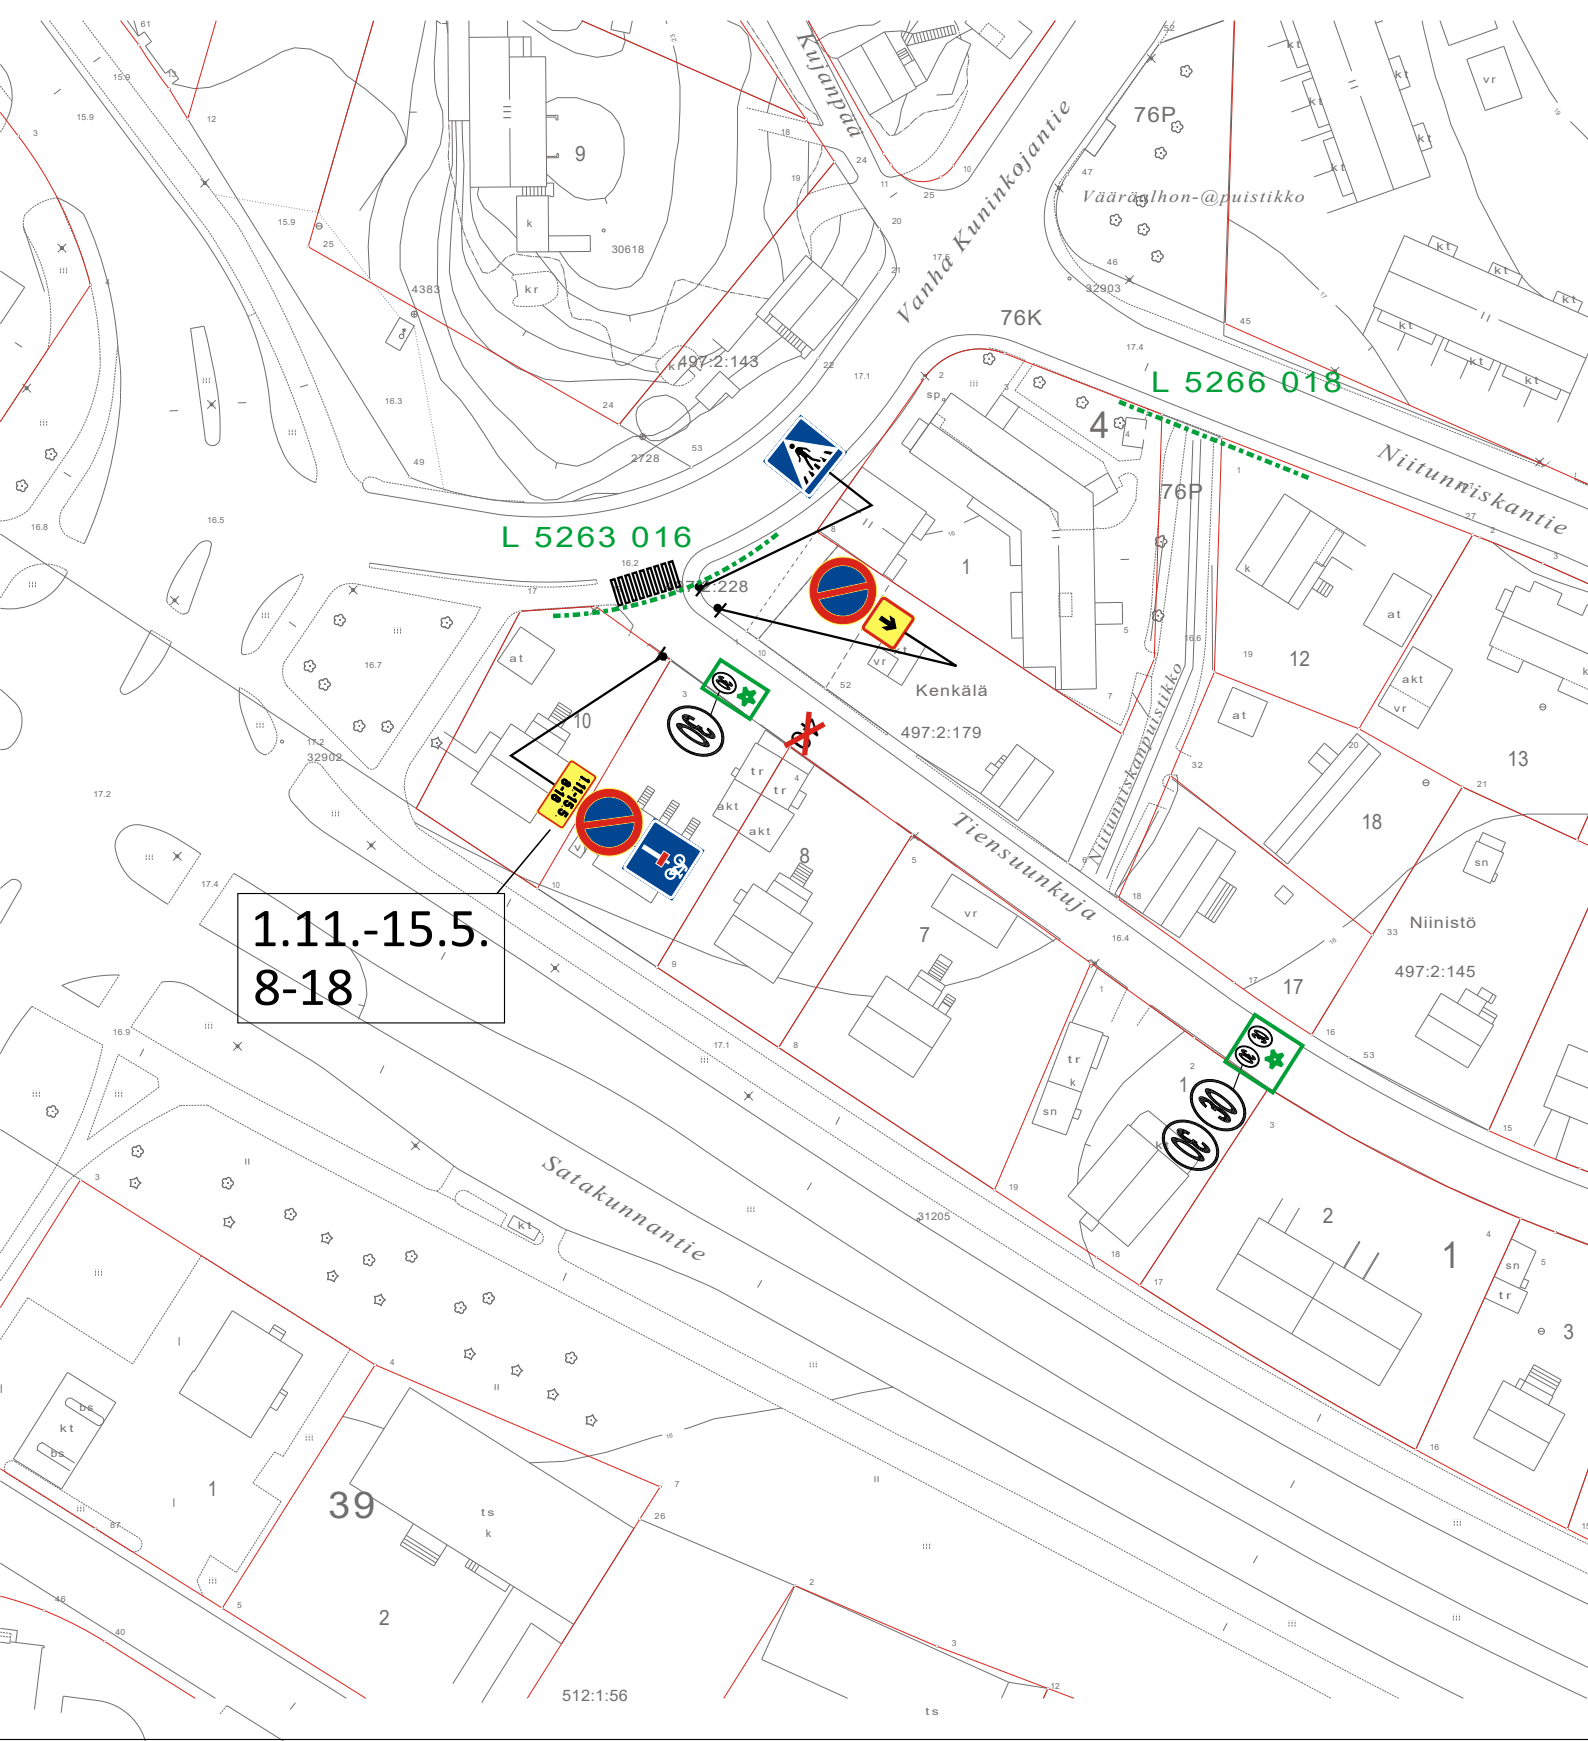

1.11.-15.5.
8-18

★ = UUSI

Ote liikennesuunnitelmasta n:o L 5269 002	
TIENSUUNKUJA	
Nopeusrajoitusmuutokset	pvm 27.11.2024
	mittakaava 1:1000
	Diario nro.
Suunn./Piirt. S. Kaunisto/H. Nordqvist	suunn.pääll.