
 = uusi

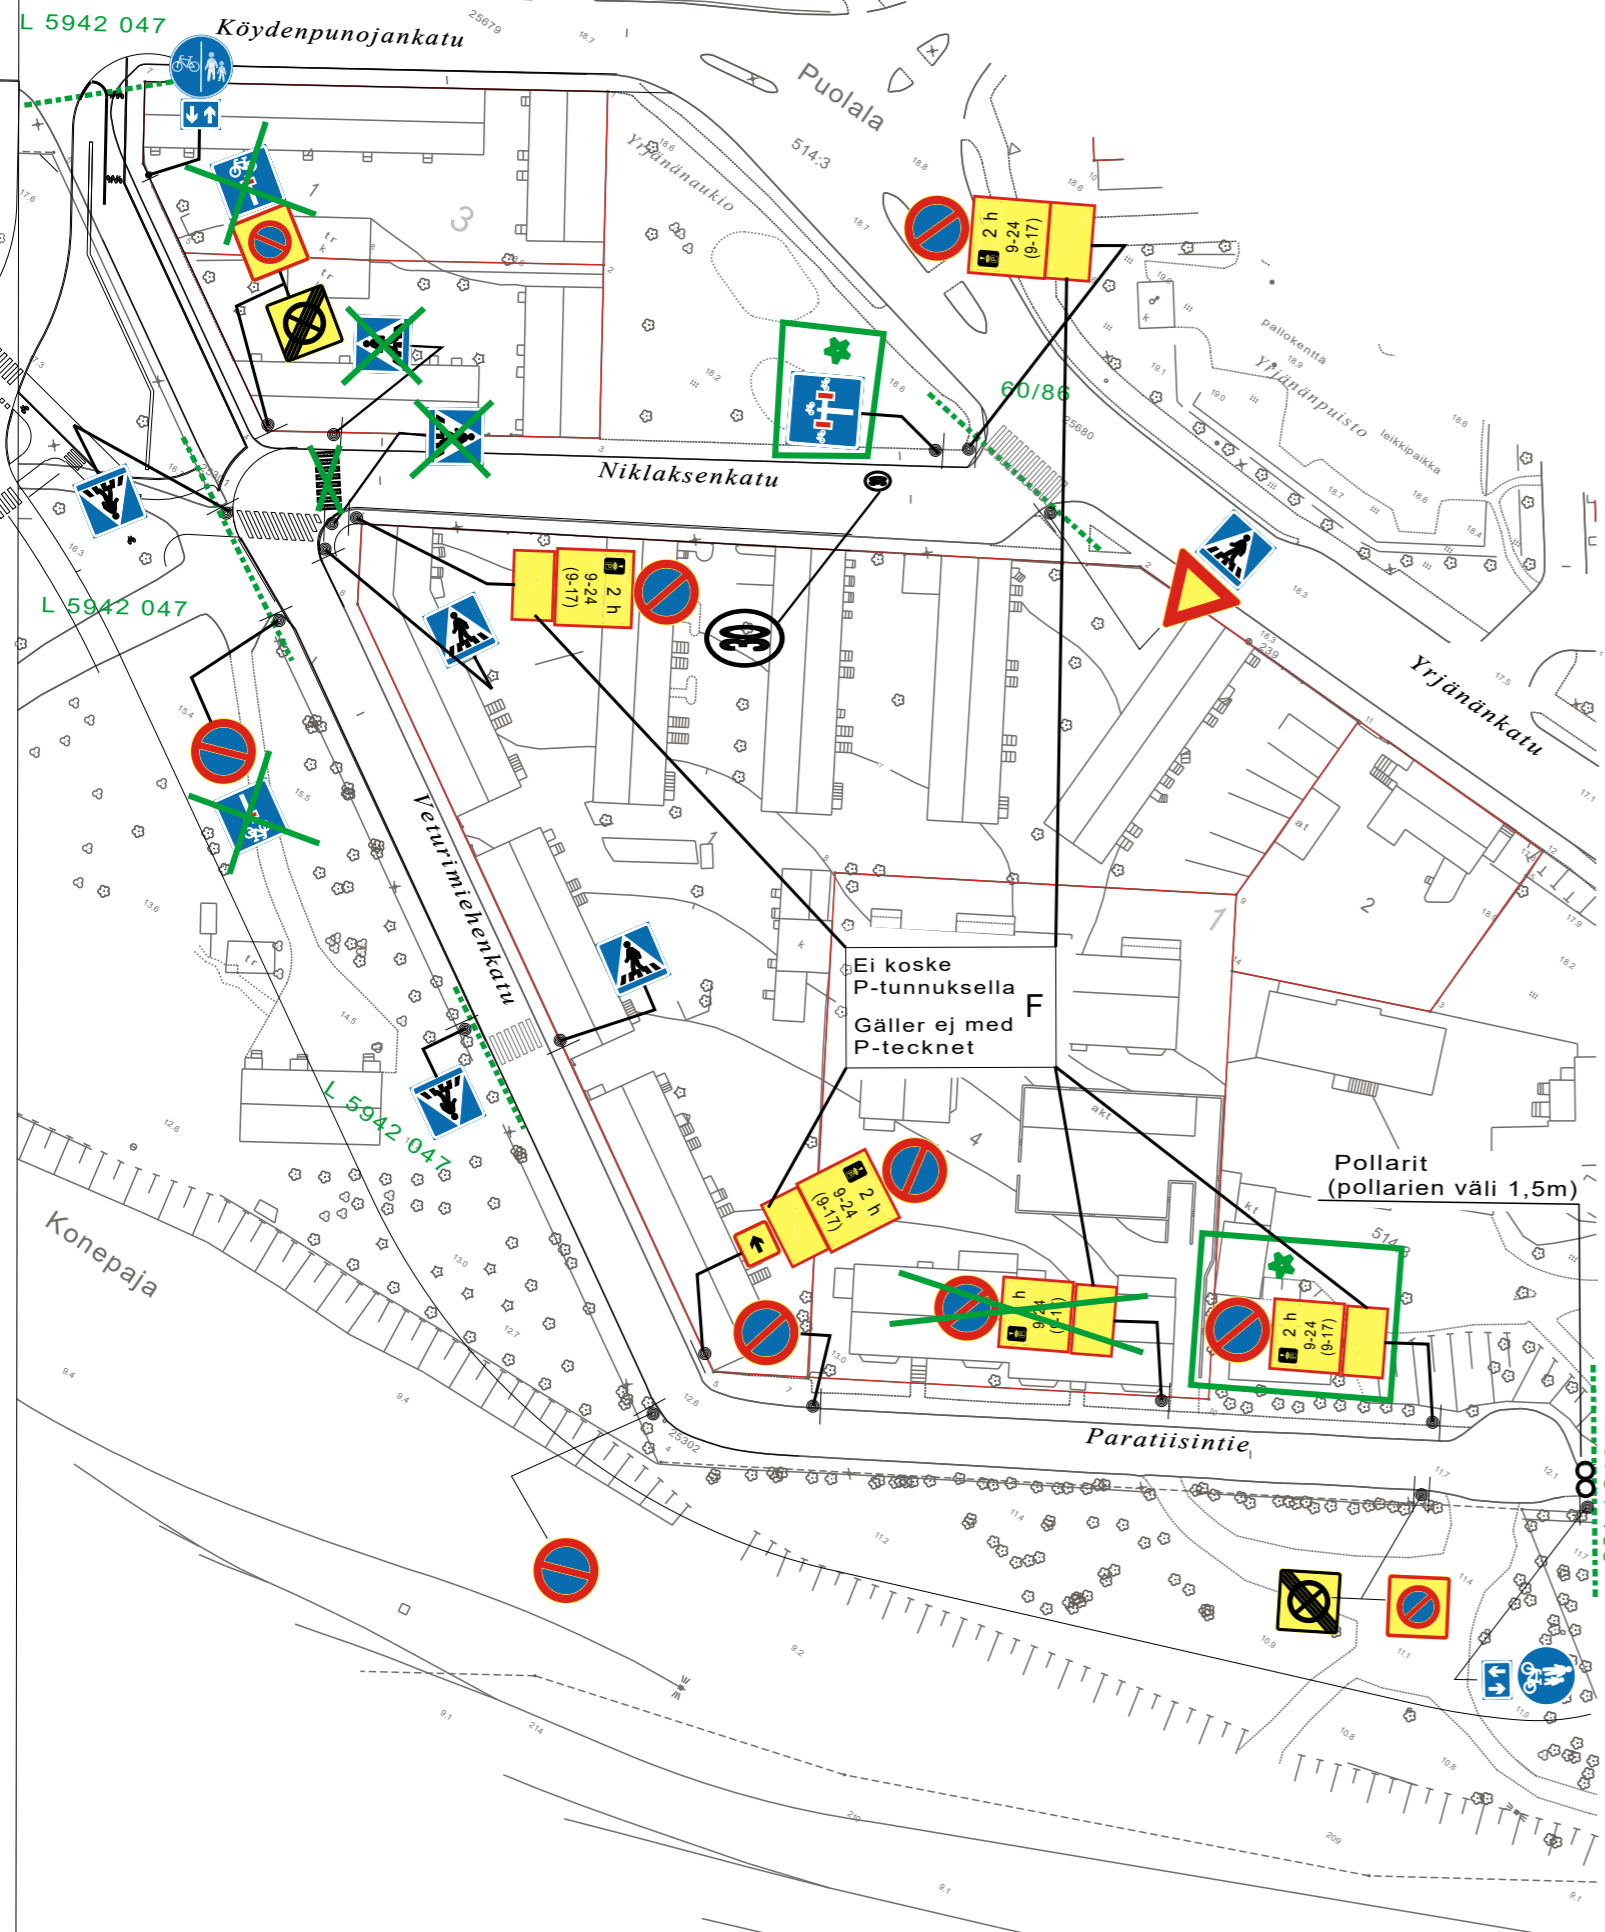

HYVÄKSYNYT: Kilajk. 3.3.2015 § 16  
 VIRAN PUOLESTA: Matti Salonen

KAUPUNGINOSA: POHJOLA  
 ASEMAKAAVA VAHVISTETTU:  
 KATULUOKKA:

HYVÄKSYNYT MYÖS:

KORVAA PIIRUSTUKSEN: L79/2000, L 6440 010  
 KORVAA OSITTAIN PIIRUSTUKSEN:

KORVATTU PIIRUSTUKSELLA:  
 KORVATTU OSITTAIN PIIRUSTUKSELLA: L5942 039

Asukaspysäköintimerkin ja umpitiemerkin siirto	11.12.2024	TO	MV	
sekä suojatien poisto	23.10.2024	MV	MV	7407-2024 Suunn.pääl.28.10.2024§140
Nopeusrajoituksen poisto	5.10.2023	HN	HJ	6644-2023 Suunn.pääl.13.10.23§101
Pysäköinti aikojen muutos ja kieltoimerkin lisäys	27.5.2020	VL	KK	5638-2020 Suunn.pääl.23.9.20§85
Nopeusrajoitus	13.8.2015	TO	LPI	
Lisäkilpi lisätty	16.3.2015	TO	SN	Vähäinen muutos Kilajk.6.5.2015§32
Asukaspysäköinti				HYV.
MUUTOS TAI TÄYDENNYS	PÄIVÄYS	PIIRTÄJÄ	SUUNNIT.	D:o nro

TURUN KAUPUNGIN YMPÄRISTÖ- JA KAAVOITUSVIRASTO



SUUNNITTELUTOIMISTO

PUOLALANKATU 5, PL355  
 20101 TURKU  
 PUH 02-330 000  
 FAX 02-2624 912

KOHDE		SISÄLTÖ			
NIKLAksenkatu PARATIISINTIE VETURIMIEHENKATU		LIIKENNESUUNNITELMA			
SUUNNITTELIJA KK	PIIRTÄJÄ TO	TARKASTANUT	GEOTEKN. TARKAST.	MITTAKAAVA 1:1000	D:o nro
PÄIVÄYS 24.2.2015	SUUNNITTELU PÄÄLLIKKÖ Matti Salonen		PIIRUSTUSNUMERO L 6698 007	MUUTOS	