


- MERKINTÖJEN SELITYKSIÄ**
- Asfaltti, Ajorata
  - Nurmi
  - Betonikiveys
  - suunniteltu maanpinta  
nykyinen maanpinta
  - Keskilinja ja suunniteltu korkeusasema
  - Korttelinumero
  - Tonttinumero
  - Osoitenumero
  - Nykyinen säilytettävä pensasaita
  - Reunatuki, betoni, h=8 cm
  - Reunatuki, betoni, madallettu h=6 cm
  - Nykyinen kaivo
  - Nykyinen poistettava kaivo
  - Hulevesikaivo, suunniteltu
  - Virtaussuunta
  - Nykyinen valaisin
  - Katualueenraja

Koordinaattijärjestelmät:  
Taso X,Y: ETRS-GK23  
(EUREF-FIN)  
Korkeus Z: N2000

POIKKILEIKKAUS 1:100 POIKKILEIKKAUS 1:100 POIKKILEIKKAUS 1:100 POIKKILEIKKAUS 1:100

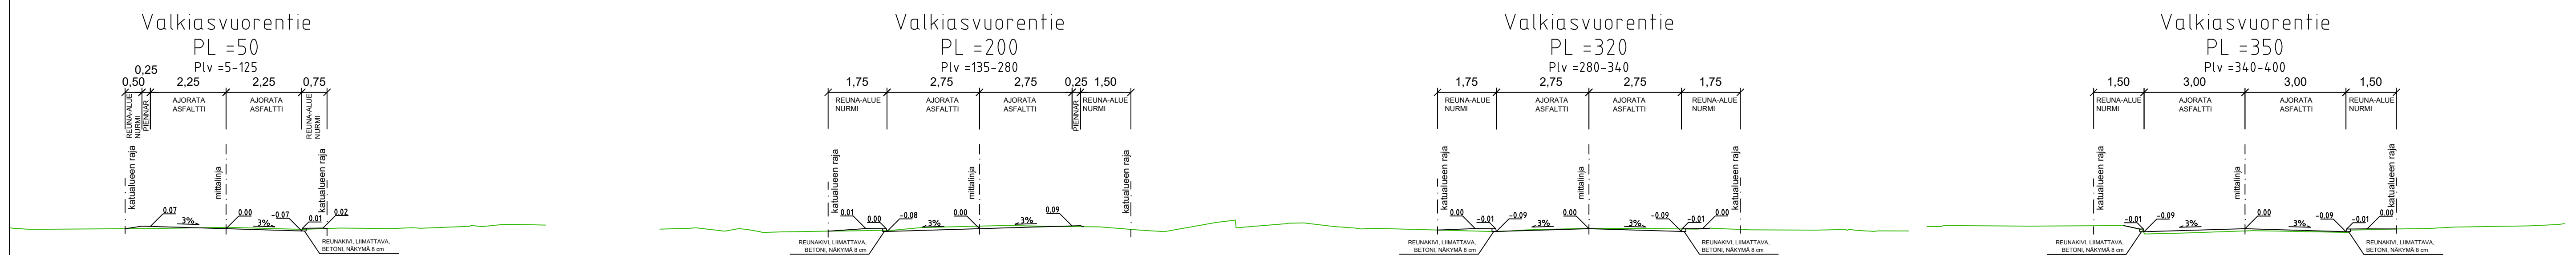

|                                   |  |
|-----------------------------------|--|
| HYVÄKSYNTY:<br>VIRAN PUOLESTA:    |  |
| KAUPUNGINOSA:                     | KAERLA 083   |
| ASEMAKAAVA:                       | 853 11/1947 (06.03.1948), 853 20/1959 (23.07.1959) |
| DIAMINUMERO:                      | 7735-2024  |
| LIKENNESUUNNITELMA:               |  |
| KATULIIOKKA:                      | 5  |
| KORVAAN PIIRUSTUKSEN:             |  |
| KORVAAN OSITTAIN PIIRUSTUKSEN:    | D 6562 001   |
| KORVATTU PIIRUSTUKSELLA:          |  |
| KORVATTU OSITTAIN PIIRUSTUKSELLA: |  |

TUNN. MUUTOS TAI TÄYDENNYS PÄIVÄYS SUUNNIT./PIIRIT. TARKK./HYV.

TURUN KAUPUNKI, KAUPUNKIYMPÄRISTÖ  
KAUPUNKIRAKENTAMINEN  
KAUPUNKIYMPÄRISTÖN TOTEUTUSSUUNNITELMA

|   |                            |                               |
|---|----------------------------|-------------------------------|
| KOHDE   | SISÄLTÖ                    |                               |
| Valkiasvuorentie<br>Väliillä Suolakankareenkatu –<br>Kaerlantie | KATUSUUNNITELMA            |                               |
| SUUNNITTELU<br>FCG  | SUUNNITTELUAVUSTAJA<br>FCG | TARKASTANUT                   |
| PÄIVÄYS<br>15.10.2024   | HYVÄKSYNTÄ                 | MITTAKAAVA<br>1:500, 1:100    |
|   |                            | PIIRUSTUSNUMERO<br>K 6562 024 |
|   |                            | MUUTOS                        |

**FCG** FCG Finnish Consulting Group Oy  
Sattamkatu 22  
20100 Turku  
Puh. 0104090  
www.fcg.fi

|       |            |               |
|-------|------------|---------------|
| HYV.  | 15.10.2024 | J. Vesterberg |
| TARK. | 15.10.2024 | T. Alatalo    |
| LAAT. | 15.10.2024 | T. Salminen   |