



MERKINTÖJEN SELITYKSIÄ

- Asfaltti, Ajorata
- Nurmi
- Betonilaatta
- suunniteltu maanpinta  
nykyinen maanpinta
- Keskilinja ja suunniteltu korkeusasema
- Korttelinumero
- Tonttinumero
- Osoitenumero
- Nykyinen säilytettävä pensasaita
- Reunatuki, betoni, h=6 cm
- Nykyinen kaivo
- Nykyinen rummupää
- Nykyinen valaisin
- Nykyinen jakokaappi
- Ojan painanne
- Suunniteltu rumpu, 315M
- Katualueenraja

POIKKILEIKKAUS 1:100

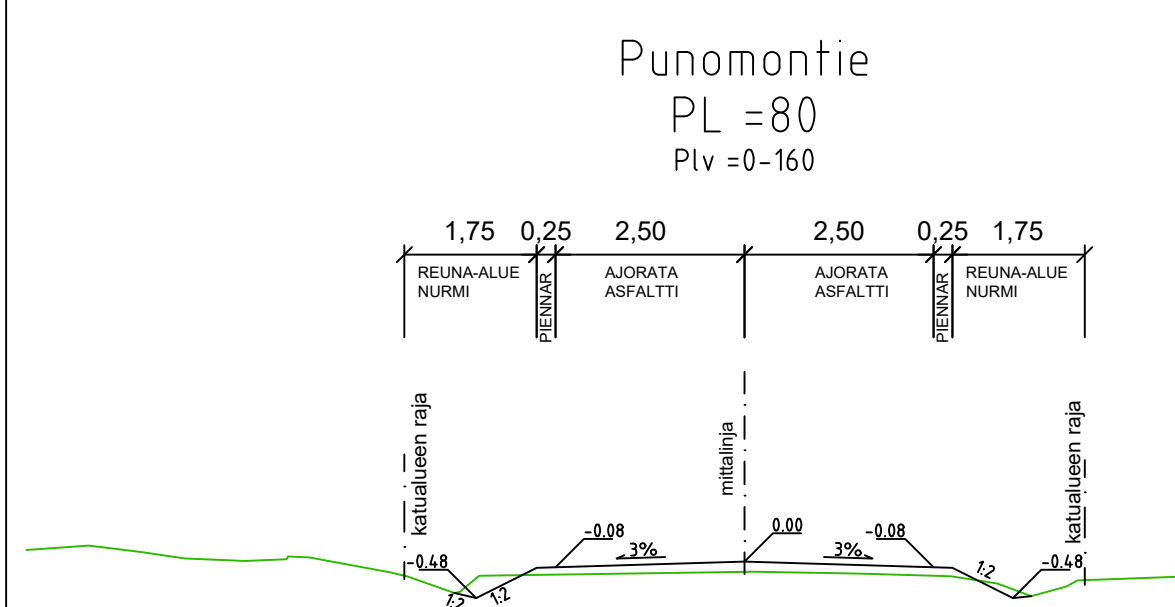

POIKKILEIKKAUS 1:100

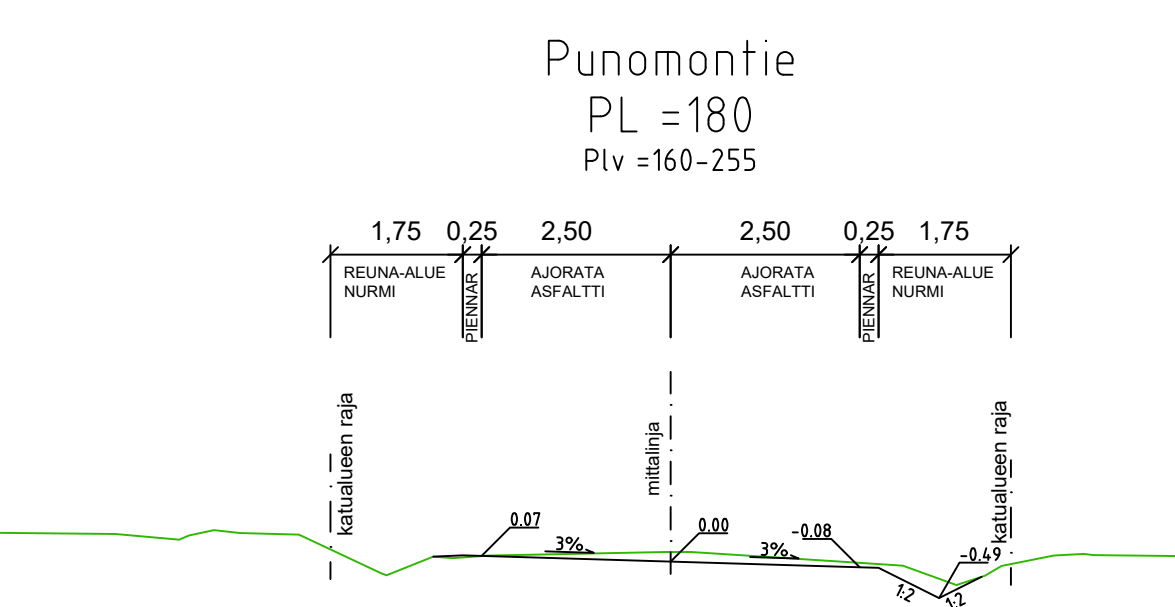

Koordinaattijärjestelmät:  
Taso X,Y: ETRS-GK23  
(EUREF-FIN)  
Korkeus Z: N2000

HYVÄKSYNYT:  
VIRAN PUOLESTA:

KAUPUNGINOSA: KAERLA 083  
ASEMAKAAVA: 853 11/1947 (06.03.1948)  
DIARINUMERO: 7736-2024  
LIKENNESUUNNITELMA:  
KATULUOKKA: 5

KORVAA PIIRUSTUKSEN:  
KORVAA OSITTAIN PIIRUSTUKSEN: D 5285 012, 013

KORVATTU PIIRUSTUKSELLA:  
KORVATTU OSITTAIN PIIRUSTUKSELLA:

TUNN. MUUTOS TAI TÄYDENNYS PÄIVÄYS SUUNNIT./PIIRT. TARK./HYV.

TURUN KAUPUNKI, KAUPUNKIYMPÄRISTÖ  
KAUPUNKIRAKENTAMINEN  
KAUPUNKIYMPÄRISTÖN TOTEUTUSSUUNNITTELU

KOHDE: Punomontie  
Väliällä Suovantie – Pulmussuontie

SISÄLTÖ: KATUSUUNNITELMA

SUUNNITTELIJA FCG	SUUNNITTELUAVUSTAJA FCG	TARKASTANUT	MITTAKAAVA 1:500, 1:100
PÄIVÄYS 25.10.2024	HYVÄKSYJÄ	PIIRUSTUSNUMERO K 5285 029	MUUTOS

	FCG Finnish Consulting Group Oy Salmakatu 22 20100 Turku Puh. 0104090 www.fcg.fi	HYV. 25.10.2024 J.Vesterberg
		TARK. 25.10.2024 T.Alatalo
		LAAT. 25.10.2024 T.Salminen