



ASEMAPIIRUSTUS 1:500

POIKKILEIKKAUS 1:100

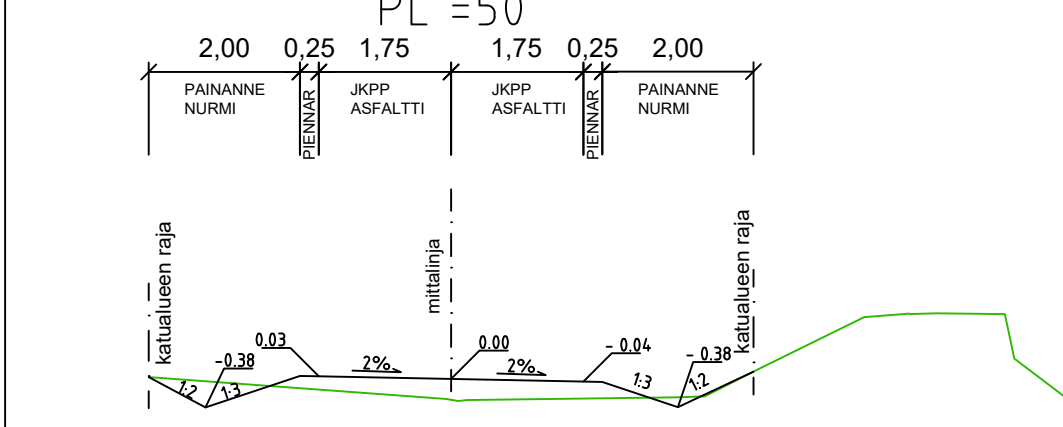

POIKKILEIKKAUS 1:100

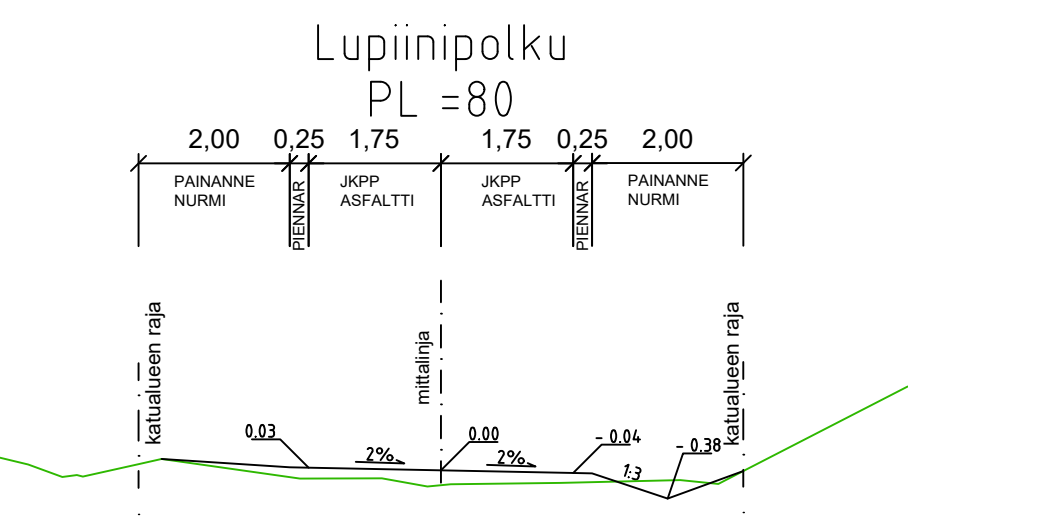

MERKINTÖJEN SELITYKSIÄ

- Asfaltti, Ajorata
- Nurmi
- suunniteltu maanpinta
nykyinen maanpinta
- Keskilinja ja suunniteltu korkeusasema
- Korttelinumero
- Tonttinumero
- Osoitenumero
- Nykyinen säilytettävä puu
- Nykyinen valaisinpylväs
- Suunniteltu valaisinpylväs
- Nykyinen kaivo
- Nykyinen hulevesikaivo
- Hulevesikaivo, suunniteltu
- Nykyinen oja
- Suunniteltu oja
- Nykyisen rummun suuaukko
- Suunniteltu rumpu
- Aita
- Katualueenraja
- Kaupunginraja

Koordinaattijärjestelmät:
Taso X,Y: ETRS-GK23
(EUREF-FIN)
Korkeus Z: N2000

HYVÄKSYNTY:
VIRAN PUOLESTA:

KAUPUNGINOSA: RUNOSMÄKI 085
ASEMAKAAVA: 853 12/2000 (26.01.2002)
DIAARINUMERO: 6607-2024
LIKENSUUNNITELMA:
KATULUOKKA: 5

KORVAA PIIRUSTUKSEN: K 8807 001
KORVAA OSITTAIN PIIRUSTUKSEN:

KORVATTU PIIRUSTUKSELLA:
KORVATTU OSITTAIN PIIRUSTUKSELLA:

TUNN. MUUTOS TAI TÄYDENNYS PÄIVÄYS SUUNNIT./PIIRT. TARK./HYV.

TURUN KAUPUNKI, KAUPUNKIYMPÄRISTÖ
KAUPUNKIRAKENTAMINEN
KAUPUNKIYMPÄRISTÖN TOTEUTUSSUUNNITELMA

KOHDE: Lupiinipolku
Välillä Kuninkojankaari – E18
Turun kehätien alikulku

SISÄLTÖ: KATUSUUNNITELMA

SUUNNITTELIJA FCG	SUUNNITTELUAVUSTAJA FCG	TARKASTANUT	MITTAKAAVA 1:500, 1:100
PÄIVÄYS 17.9.2024	HYVÄKSYJÄ	PIIRUSTUSNUMERO K 8807 005	MUUTOS

	FCG Finnish Consulting Group Oy Satamakatu 22 20100 Turku Puh. 0104090 www.fcg.fi	HYV. 17.9.2024 J.Vesterberg
		TARK. 17.9.2024 T.Alafalo
		LAAT. 17.9.2024 T.Salminen