
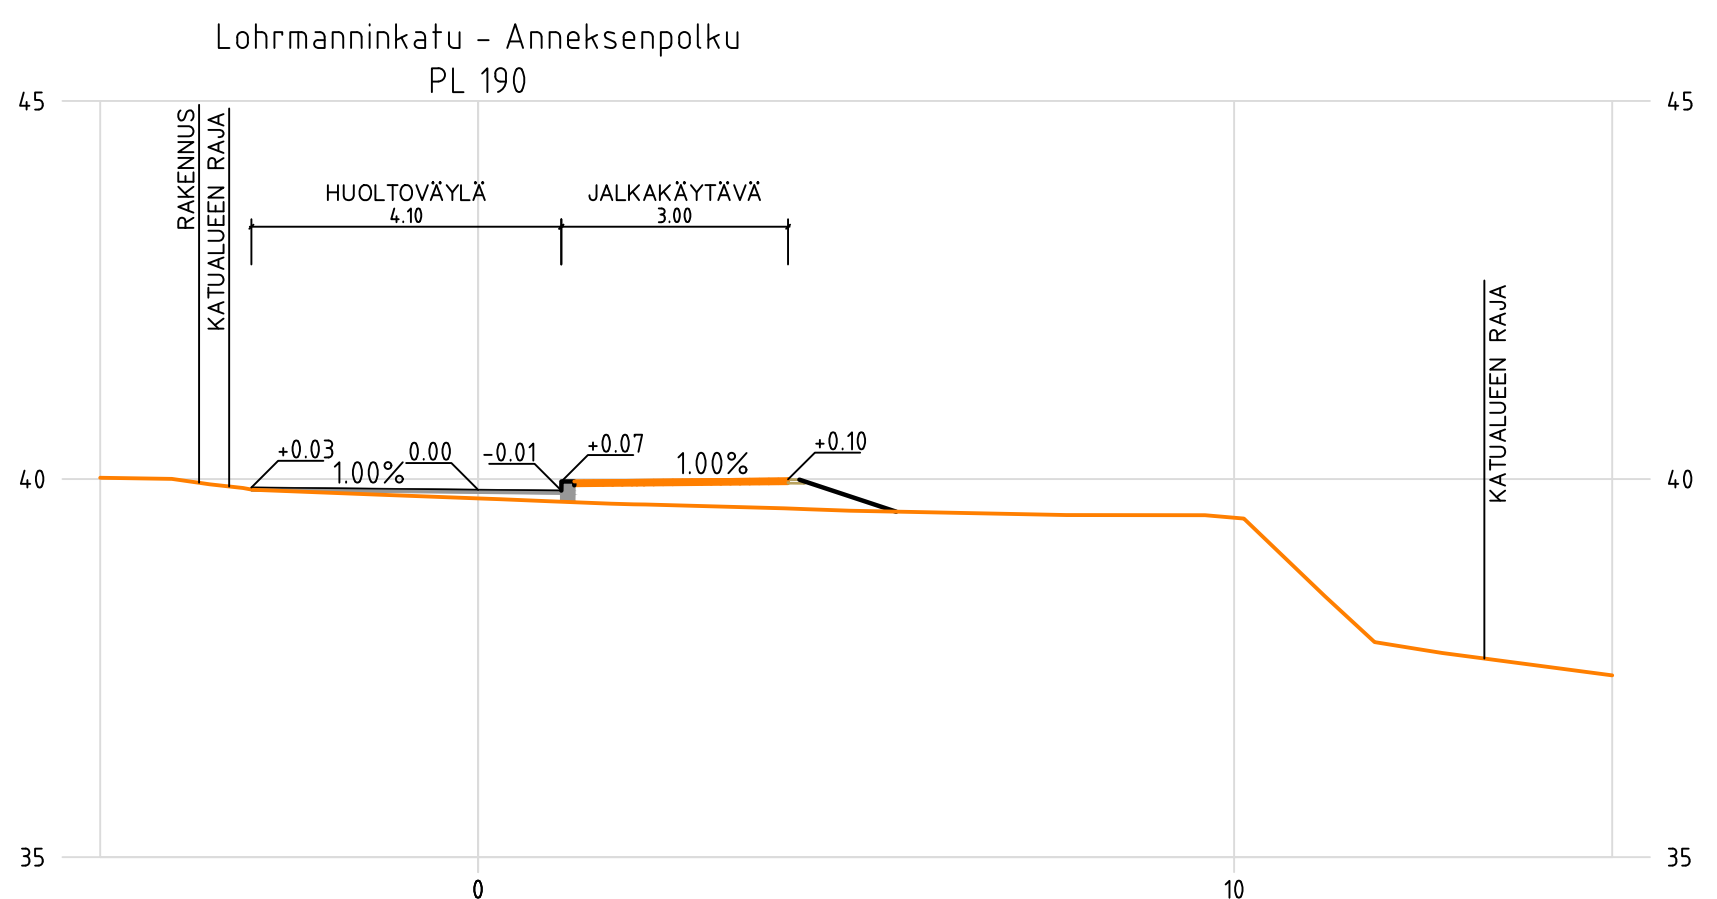


- Merkin selitykset:**
- SUUNNITELTU KORKEUS
 - MAANPINTAINEN KORKEUS
 - 42.2 SUUNNITELTU KORKEUS
 - ASFALTI, AJORATA
 - ASFALTI, KÄVELY- JA PYÖRÄTIE
 - BETONILAATTA, JALKAKÄYTTÄVÄ
 - BETONIKIVIEYS
 - VIHERALUE
 - KALLIOKETO
 - AVOKALLIO
 - VIHERALUE
 - PORTAAT
 - MUURI
 - TUKKIMUUR
 - REUNATUKI
 - REUNATUKI MADALLETTU
 - NYKYINEN HULEVESIKANVA
 - SUUNNITELTU HULEVESIKANVA
 - PAINANNE
 - VIRTUAALISUUNTA
 - AJOIHEYS TONTILLE

Koordinaattijärjestelmät:
Taso X,Y: ETRS-GK23
(EUREF-FIN)
Korkeus Z: N2000

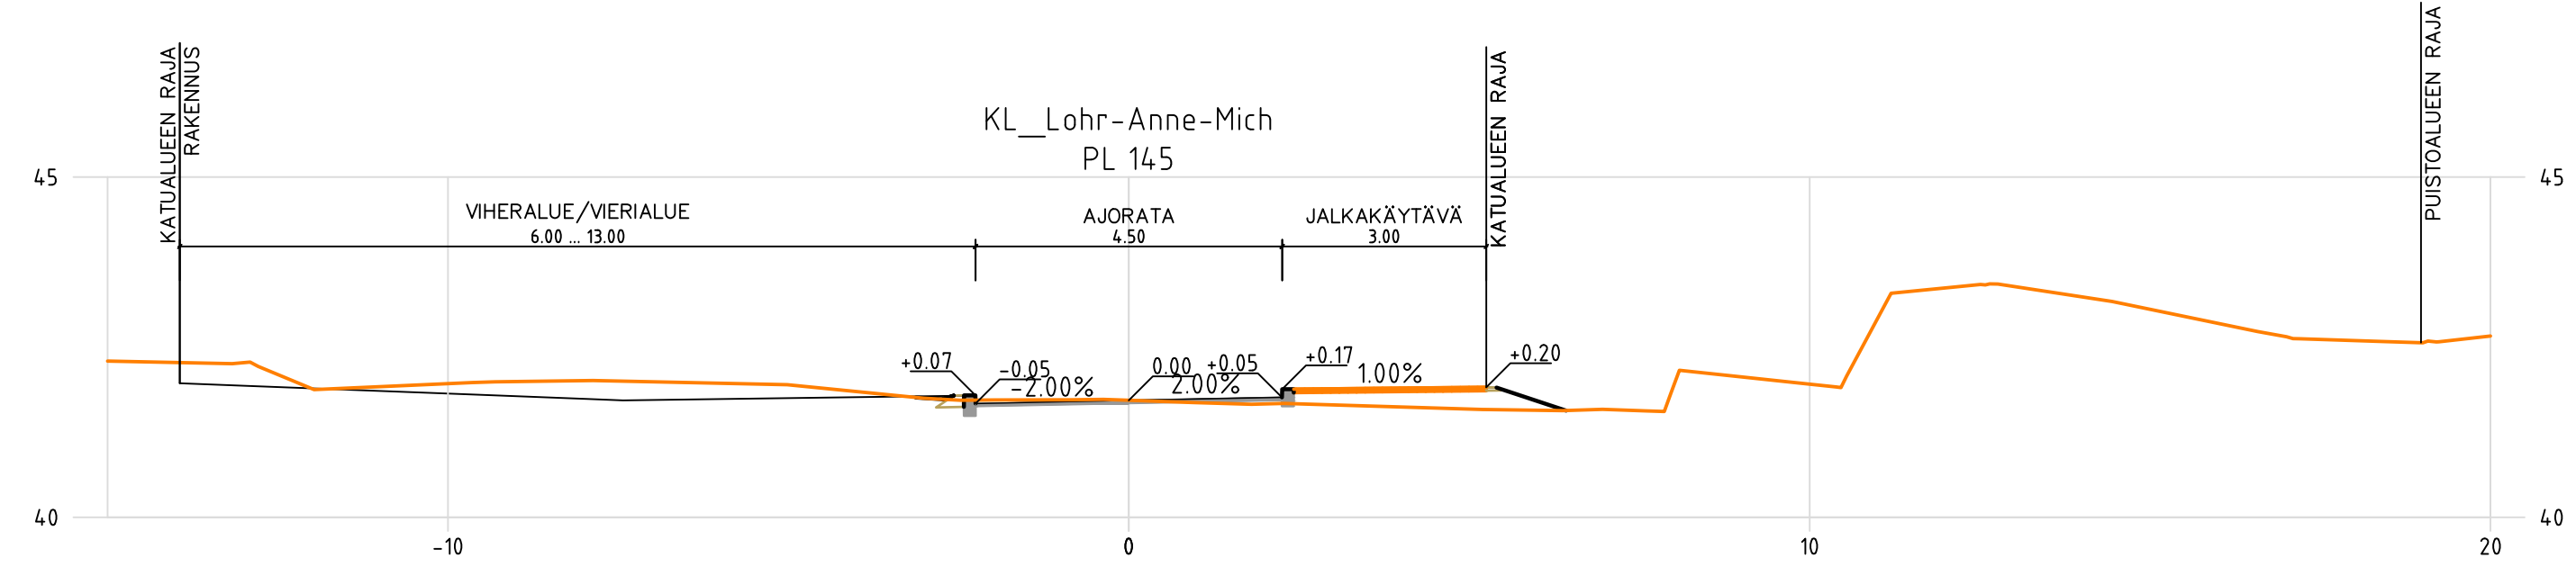

HYVÄKSYNTY: VRAN PUOLESTA:
KAUPUNGINOSA: VIII ASEMAKAAVA: 30.6.2018 (2/2016), 9.1.2010 (49/2002) DIARNUMERO: 8001-2024 KATULLUOKKA: 3 JA 5 a
KORVAAN PIIRUSTUKSEN: KORVAAN OSITTAIN PIIRUSTUKSEN: K 9031 002, R 9031 004, K 9055 001, D 9055 002
KORVATTU PIIRUSTUKSELLA: KORVATTU OSITTAIN PIIRUSTUKSELLA:
TUNN. MUUTOS TAI TÄYDENNYS: PÄIVÄYS: SUUNNIT./PIIRT.: TARK./HYV.:

TURUN KAUPUNKI, KAUPUNKIYMPÄRISTÖ
KAUPUNKIRAKENTAMINEN
KAUPUNKIYMPÄRISTÖN TOTEUTUSSUUNNITTELU

KOMITEA: ANNEKSENPOLKU
vähän Michailowinkatu-Lohrmanninkatu
MICHALOWINKATU
vähän Michailowin portaat-Anneksenpolku
LOHRMANNINKATU

SISÄLTÖ: KATU- PUISTOSUUNNITELMA
Asemapiirros
Tyyppi-poikkileikkaukset

SUUNNITTELIJA Aatto Koskinen	SUUNNITTELUAVUSTAJA Pia Erme	TARKASTAJAT Aatto Koskinen	MITTAKAAVA 1:500, 1:100
PÄIVÄYS 27.11.2024	HYVÄKSYJÄ	Kari Linnakoski	PIIRUSTUSNUMERO KW 9034 007

MUUTOS