


Luolavuorentie PL 44

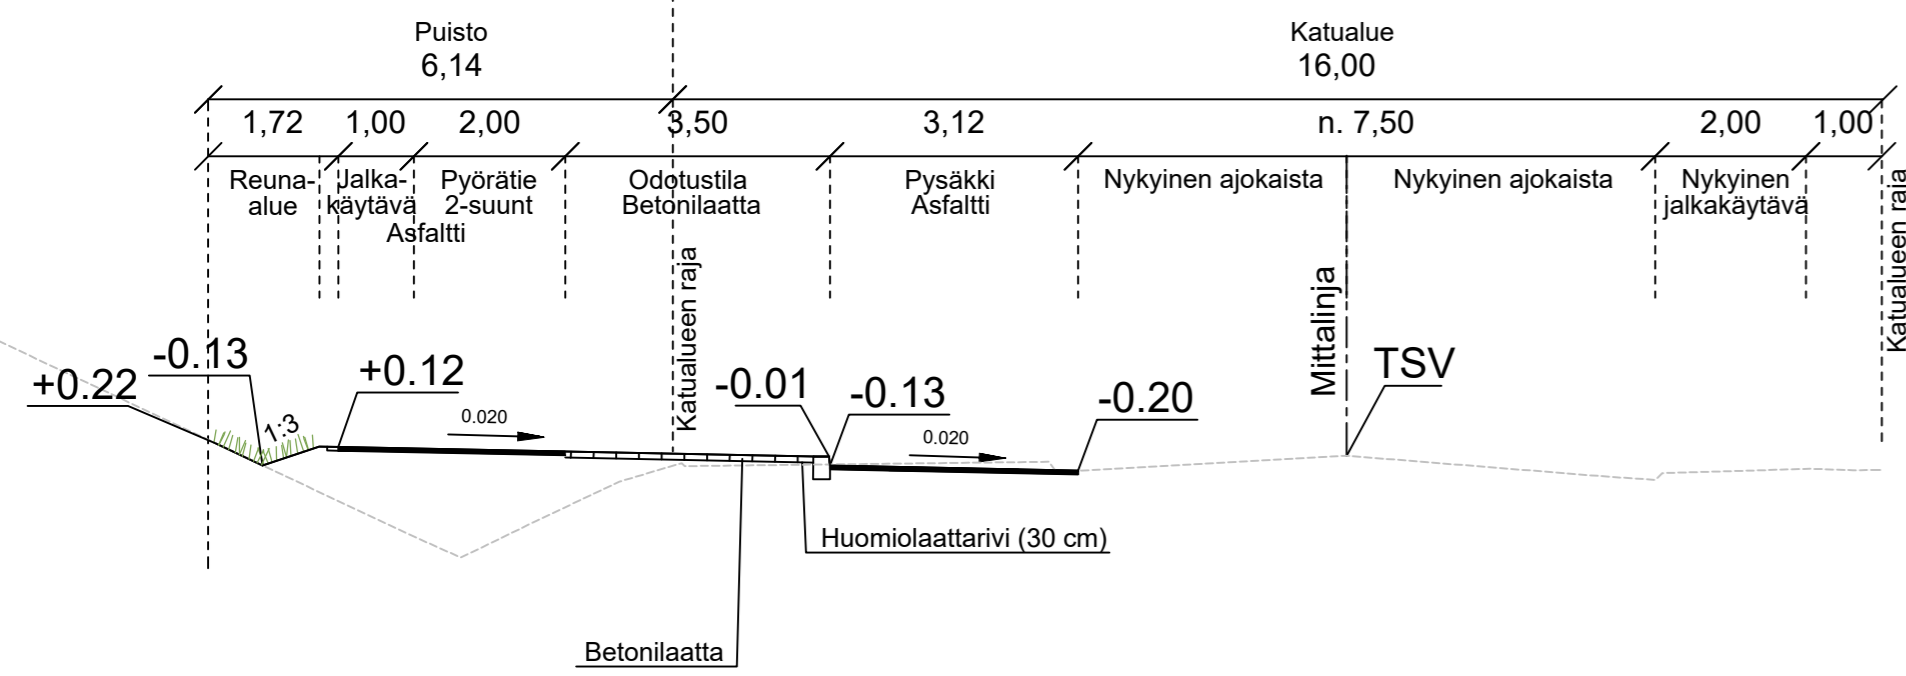

MERKINTÖJEN SELITYKSET:

PÄÄLLYSTEET JA REUNUKSET:

- Reunatuki
- ajoradan asfaltin tasossa oleva reunatuki
- Materiaaliraja
- Varoitusalueen kiveys
- JKPP, asfaltti
- Betonilaatta, harmaa
- Ajorata, asfaltti
- Betonikivi, harmaa

KORKEUDET:

- 3.1 Nykyinen korkeus
- 22.4 Suunniteltu korkeus
- 22.4 Nykyinen korkeus

KASVILLISUUS:

- Viheralue
- Erosiosuojaus
- Puuston poisto aluerajaus
- Poistettava lehtipuu/havupuu
- Säilytettävä lehtipuu

MUUT MERKINNÄT:

- Katos Pysäkkikatos
- Roska-astia
- Poistettava rakenne
- Nykyinen valaisin
- Uusi valaisin

KAAVATIETO:

- 1 Tontinnumero
- 38 Korttelinumero
- 38 Tontti liittymä

KUIVATUS JA HULEVESIEN HALLINTA:

- Nykyinen Hv-ritilä- / tarkastuskaivo
- Suunniteltu Hv-kaivo
- Suunniteltu Hv-putki
- Nykyinen rumpu
- Tulvareitin suunta
- Laskuoja
- Painanne
- Jiiri
- Nykyinen oja

Koordinaattijärjestelmät:
Taso X,Y: ETRS-GK23
(EUREF-FIN)
Korkeus Z: N2000

HYVÄKSYNTY:	
VIRAN PUOLESTA:	
KAUPUNGINOSA:	Luolavuori
ASEMAKAAVA:	22.6.1966 (55/1965)
DIAARINUMERO:	
LIKENNESUUNNITELMA:	
KATULOUKKA:	3 ja 5

KORVAA PIIRUSTUKSEN: XXX
KORVAA OSITTAIN PIIRUSTUKSEN: D 6107 070

KORVATTU PIIRUSTUKSELLA:
KORVATTU OSITTAIN PIIRUSTUKSELLA:

TUNN. MUUTOS TAI TÄYDENNYS PÄIVÄYS SUUNNIT./PIIRT. TARK./HYV.

TURUN KAUPUNKI, KAUPUNKIYMPÄRISTÖ
KAUPUNKIRAKENTAMINEN
KAUPUNKIYMPÄRISTÖN TOTEUTUSSUUNNITELU

KOHDE: LUOLAVUORENTIE
Luolavuorenpuiston kenttien kohdalla
Takamaanpuisto, osa

PIIRUSTUKSEN SISÄLTÖ:
KATU- JA PUISTOSUUNNITELMA
Asemapiirustus, tyyppipoikkileikkaus

SUUNNITELIJA	WSP-RK	SUUNNITTELUAVUSTAJA	WSP-MY	TARKASTANUT	MITTAKAAVA
PÄIVÄYS	22.11.2024	HYVÄKSYJÄ			1:500, 1:100
					PIIRUSTUSNUMERO
					KW 6107 069

wsp WSP Finland Oy
Kymppinkatu 3b
40320 JYVÄSKYLÄ
0207 864 11
etunimi.sukunimi@wsp.com

PÄIVÄYS: 22.11.2024

SUUNNITTELIJA: Reijo Kolu
PROJEKTIPÄÄLLIKKÖ: Minna Turja-Mäkinen

