

Koordinaattijärjestelmät:
Taso X,Y: ETRS-GK23
(EUREF-FIN)
Korkeus Z: N2000

HYVÄKSYNYT:
VIRAN PUOLESTA:

KAUPUNGINOSA: LAUSTE
ASEMAKAAVA: 31.05.2014 (23/2012)
DIAARINUMERO: 7231-2024
LIIKENNESUUNNITELMA: L7301076
KATULUOKKA: 3 ja 5a

KORVAA PIIRUSTUKSEN:


KORVAA OSITTAIN PIIRUSTUKSEN: D 7301 022, R 7301 039, C 7301 040

KORVATTU PIIRUSTUKSELLA:

KORVATTU OSITTAIN PIIRUSTUKSELLA:

TUNN. MUUTOS TAI TÄYDENNYS

PÄIVÄYS SUUNNIT./PIIRT. TARK./HYV.

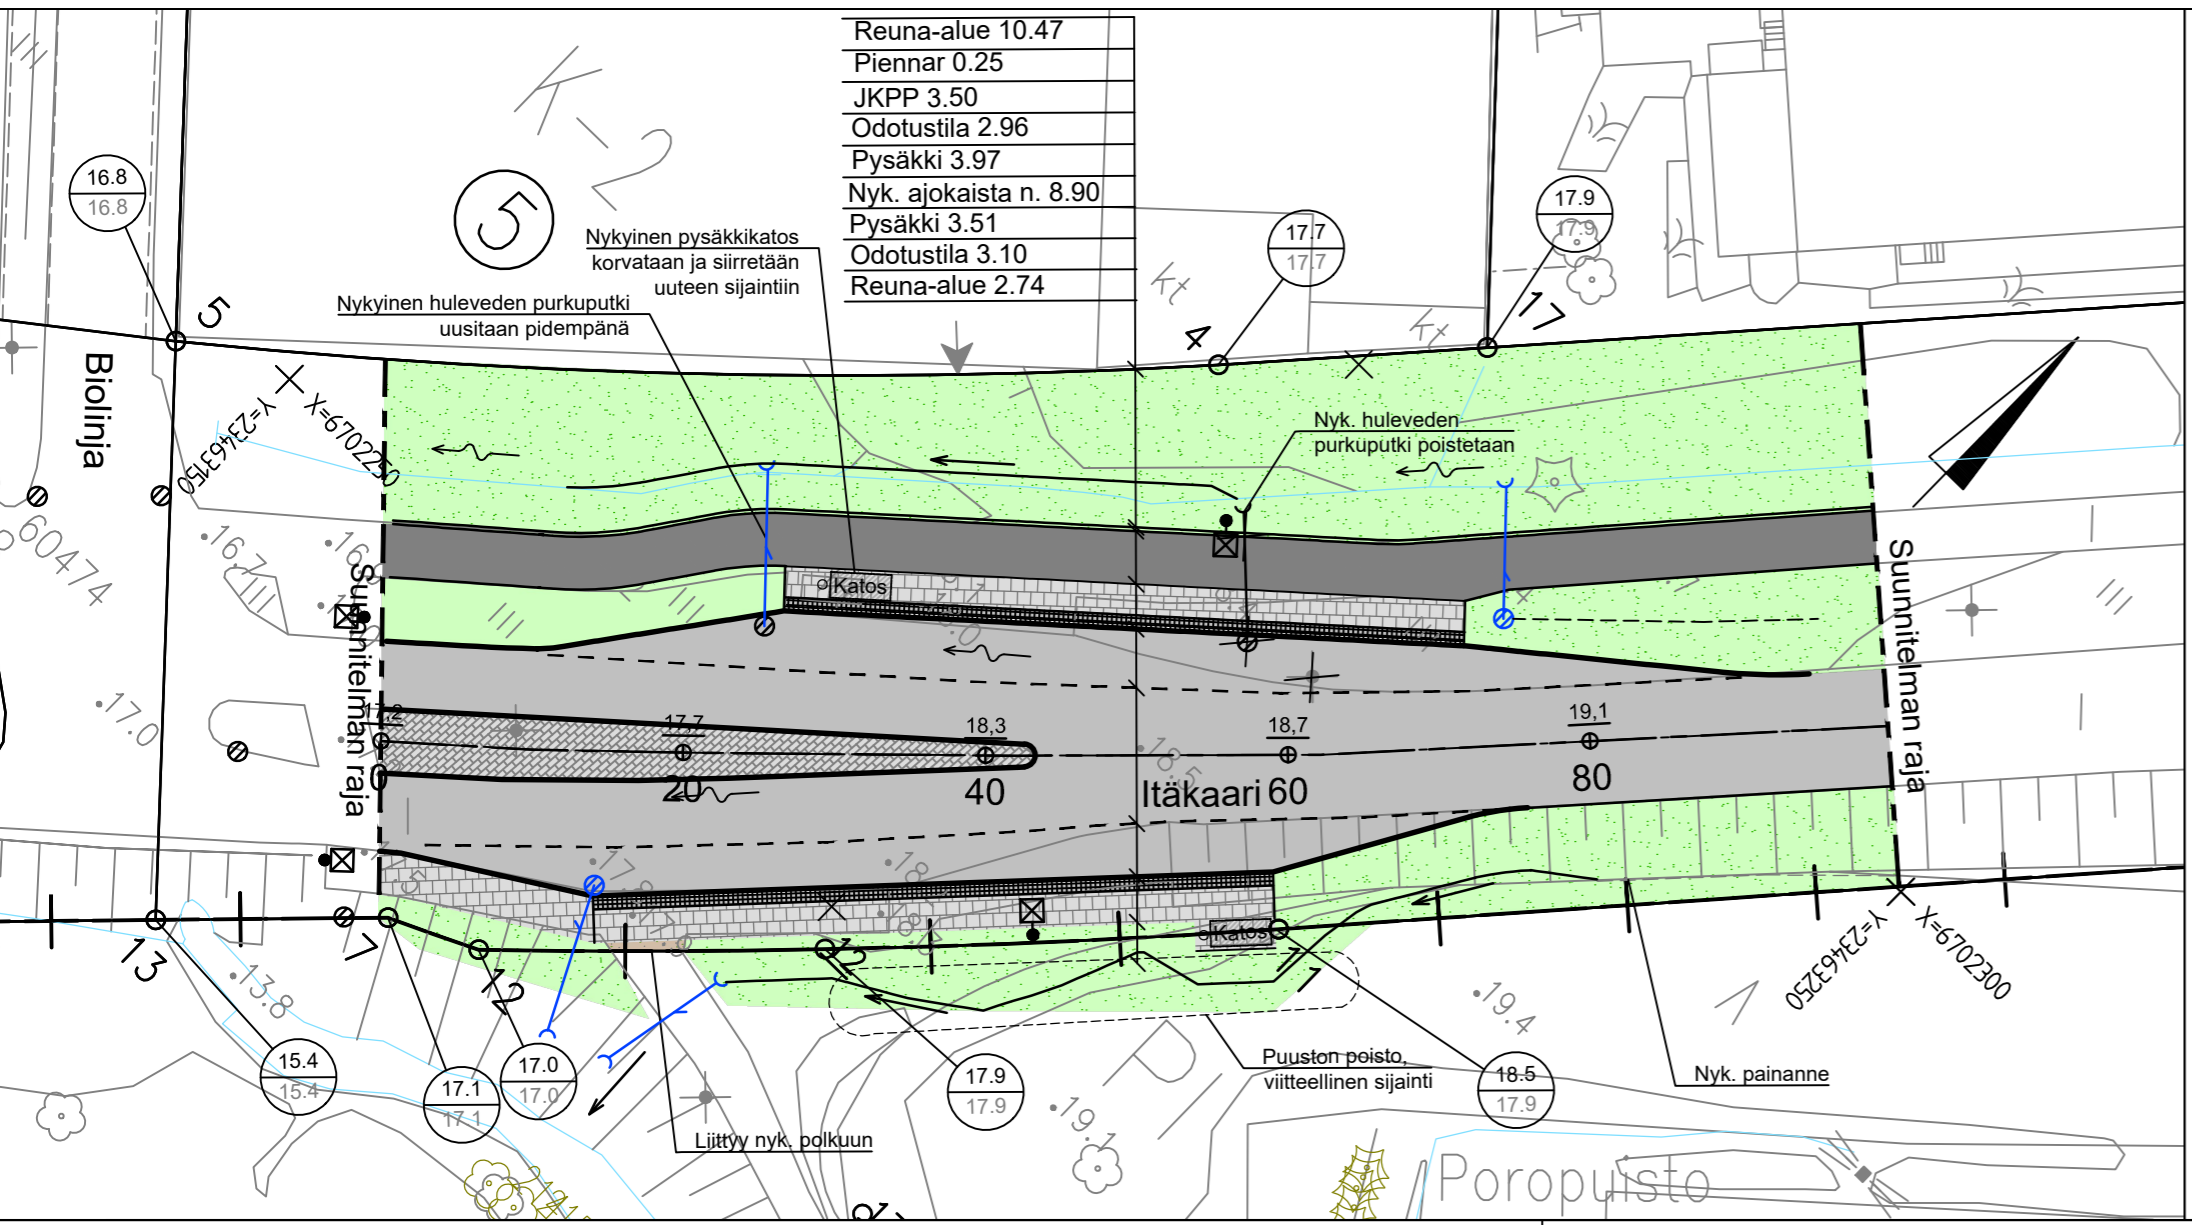

MERKINTÖJEN SELITYKSET:

PÄÄLLYSTEET JA REUNUKSET:

- Reunatuki
- Materiaaliraja
- Varoituskiveys
- JKPP, kivituhka
- JKPP, asfaltti
- Betonilaatta, harmaa
- Betonikivi, harmaa

KASVILLISUUS:

- Viheralue

KUIVATUS JA HULEVESIEN HALLINTA:

- Nykyinen Hv-kaivo
- Suunniteltu Hv-kaivo
- Tulvareitin suunta
- Painanne
- Nykyinen rumpu
- Suunniteltu rumpu
- Suunniteltu Hv-putki
- Nykyinen oja
- Laskuoja

KORKEUDET:

- Suunniteltu korkeus
- Nykyinen korkeus

KAAVATIETO:

- Tontinnumero
- Korttelinnumero

MUUT MERKINNÄT:

- Poistettava rakenne
- Pysäkkikatos
- Roska-astia
- Nykyinen valaisin
- Uusi valaisin
- Puuston poistoraja (viitteellinen)

TURUN KAUPUNKI, KAUPUNKIYMPÄRISTÖ

KAUPUNKIRAKENTAMINEN
KAUPUNKIYMPÄRISTÖN TOTEUTUSSUUNNITTELU

Puolalankatu 5
20100 Turku

KOHDE

ITÄKAARI
Biolinjan kohdalla
Poropuisto, osa
Runkolinjapysäkit

PIIRUSTUKSEN SISÄLTÖ

KATU- JA PUISTOSUUNNITELMA
Asemapiirustus, tyyppipoikkileikkaus

SUUNNITTELIJA WSP-RK

SUUNNITTELUAVUSTAJA WSP-MY

TARKASTANUT

MITTAKAAVA 1:500, 1:100

PÄIVÄYS 22.11.2024

HYVÄKSYJÄ

PIIRUSTUSNUMERO KW 7301 079

MUUTOS



WSP Finland Oy
Kymppinkatu 3b
40320 JYVÄSKYLÄ
0207 864 11
etunimi.sukunimi@wsp.com

PÄIVÄYS 22.11.2024

SUUNNITTELIJA Reijo Kolu
PROJEKTIPÄÄLLIKKÖ Minna Turja-Mäkinen