


POIKKILEIKKAUS 1:100/1:100

Runkolinjapysäkki 473
 PL =60

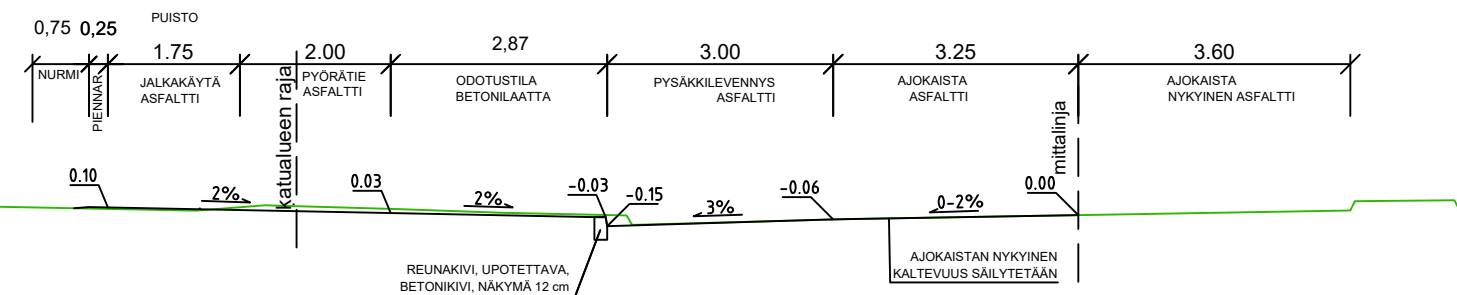

MERKINTÖJEN SELITYKSIÄ

- Asfaltti, Ajourata
- Asfaltti, Jalankulku- ja pyörätie
- Viheralue
- Betonilaatta
- Betonikiveys
- suunniteltu maanpinta
nykyinen maanpinta
- Keskilinja ja nykyinen korkeusasema
- Nykyinen säilytettävä puu
- Poistettava puu
- Poistettava pensas
- Upotettava reunatuki, betoni
- Nykyinen ritiläkansi
- Hulevesilinja suunniteltu
- Linja-autopysäkki katos
- Huomiopinta
- Virtaussuunta
- Katualueenraja
- Roska-astia

Koordinaattijärjestelmät:
 Taso X,Y: ETRS-GK23
 (EUREF-FIN)
 Korkeus Z: N2000

HYVÄKSYNYT:
 VIRAN PUOLESTA:

KAUPUNGINOSA: VÄTTI 073, RUOHONPÄÄ 075
 ASEMAKAAVA: 853 30/1953 17.06.1954
 DIAARINUMERO: 6138-2024
 LIKENSUUNNITELMA:
 KATULUOKKA: 1 ja 5a

KORVAA PIIRUSTUKSEN:
 KORVAA OSITTAIN PIIRUSTUKSEN: D 6734 074, W 4549 002

KORVATTU PIIRUSTUKSELLA:
 KORVATTU OSITTAIN PIIRUSTUKSELLA:

TUNN. MUUTOS TAI TÄYDENNYS PÄIVÄYS SUUNNIT./PIIRT. TARK./HYV.

TURUN KAUPUNKI, KAUPUNKIYMPÄRISTÖ
 KAUPUNKIRAKENTAMISEN PALVELUALUE
 KAUPUNKIYMPÄRISTÖN TOTEUTUSSUUNNITELMA

Puolalankatu 5
 20100 Turku
 etunimi.sukunimi@turku.fi
 puh 02-330 000

KOHDE SATAKUNNANTIE
 Runkolinjapysäkki 473
 Satakunnantien ja
 Varkkavuorenkadun liittymä
 Kovasojanpuisto (osa)

SISÄLTÖ
 KATU- JA PUISTOSUUNNITELMA
 Asemapiirustus
 Tyyppipoikkileikkaus

SUUNNITTELIJA FCG	SUUNNITTELUAVUSTAJA FCG	TARKASTANUT	MITTAKAAVA 1:500, 1:100
PÄIVÄYS 16.9.2024	HYVÄKSYJÄ	PIIRUSTUSNUMERO KW 6734 187	MUUTOS

	FCG Finnish Consulting Group Oy Satamakatu 22 20100 Turku Puh. 0104090 www.fcg.fi	HYV.	16.9.2024	J.Vesterberg
		TARK.	16.9.2024	T.Alatalo
		LAAT.	16.9.2024	A.Karpinen