



ASEMAPIIRROS
1:500



TYYPPIPOIKKILEIKKAUS 1:100

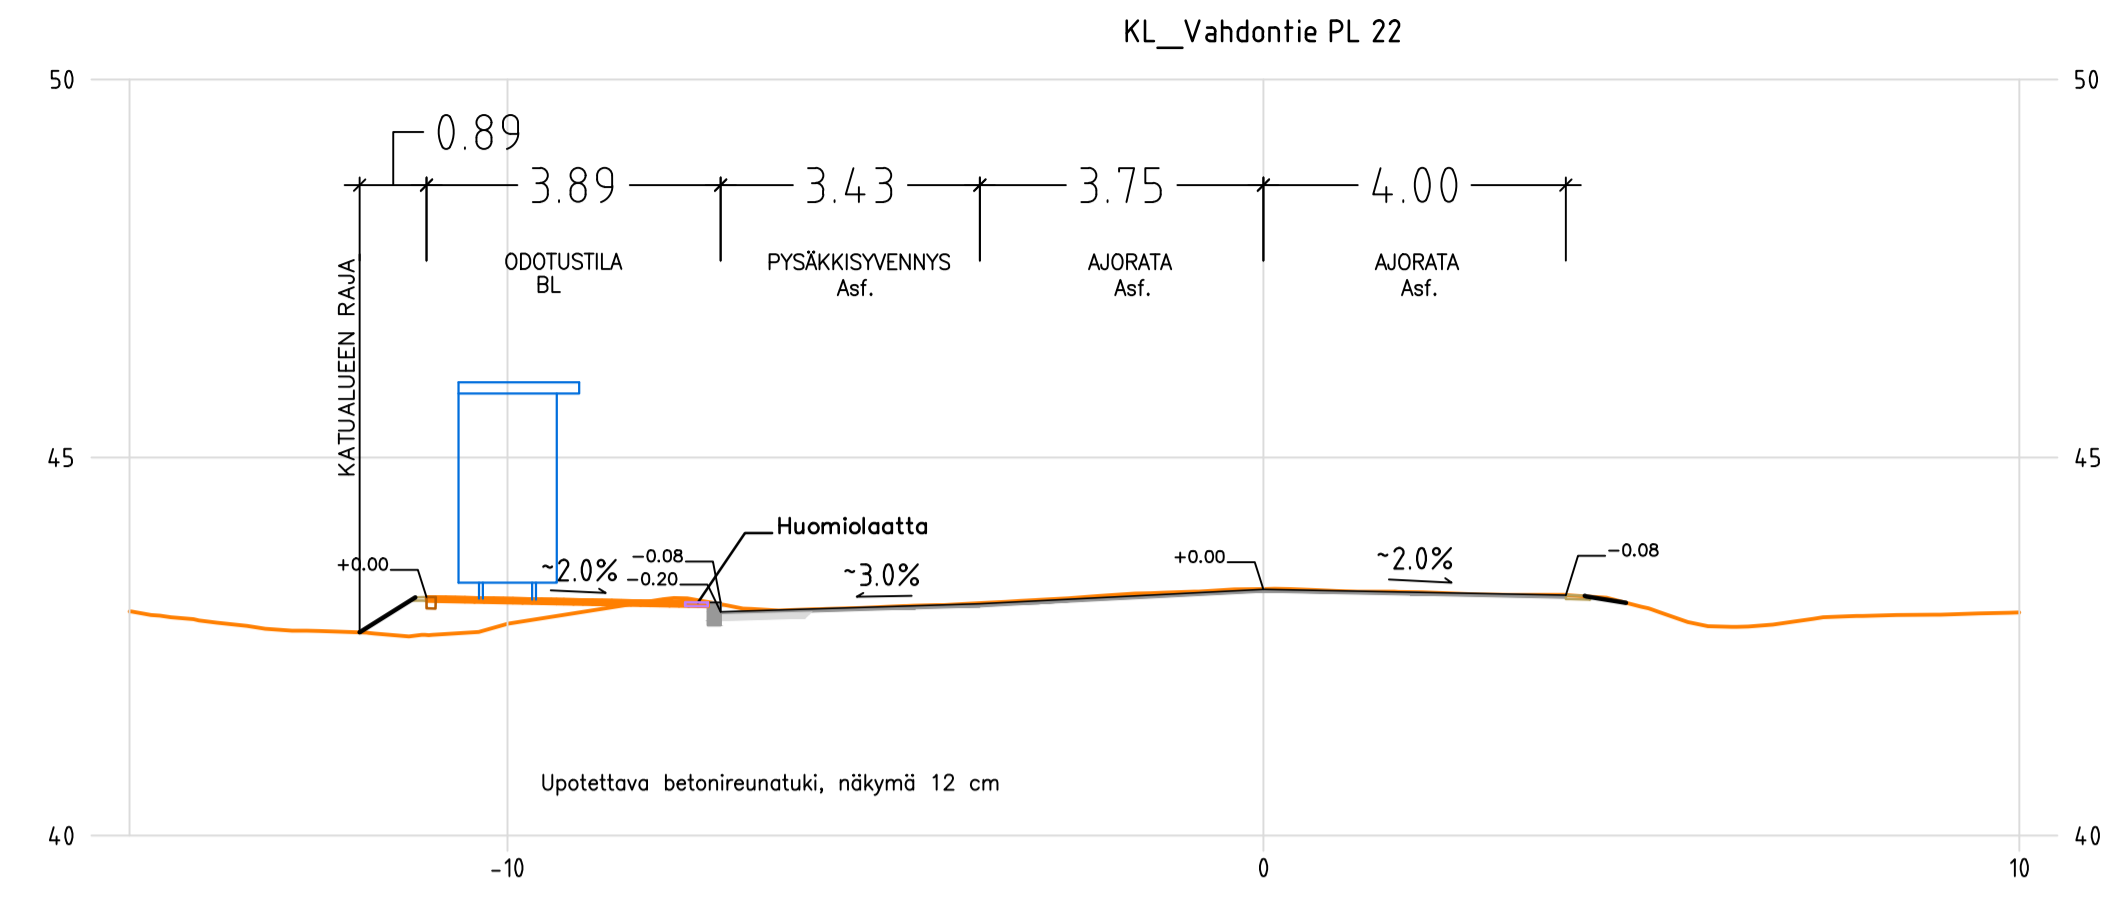

TYYPPIPOIKKILEIKKAUS 1:100

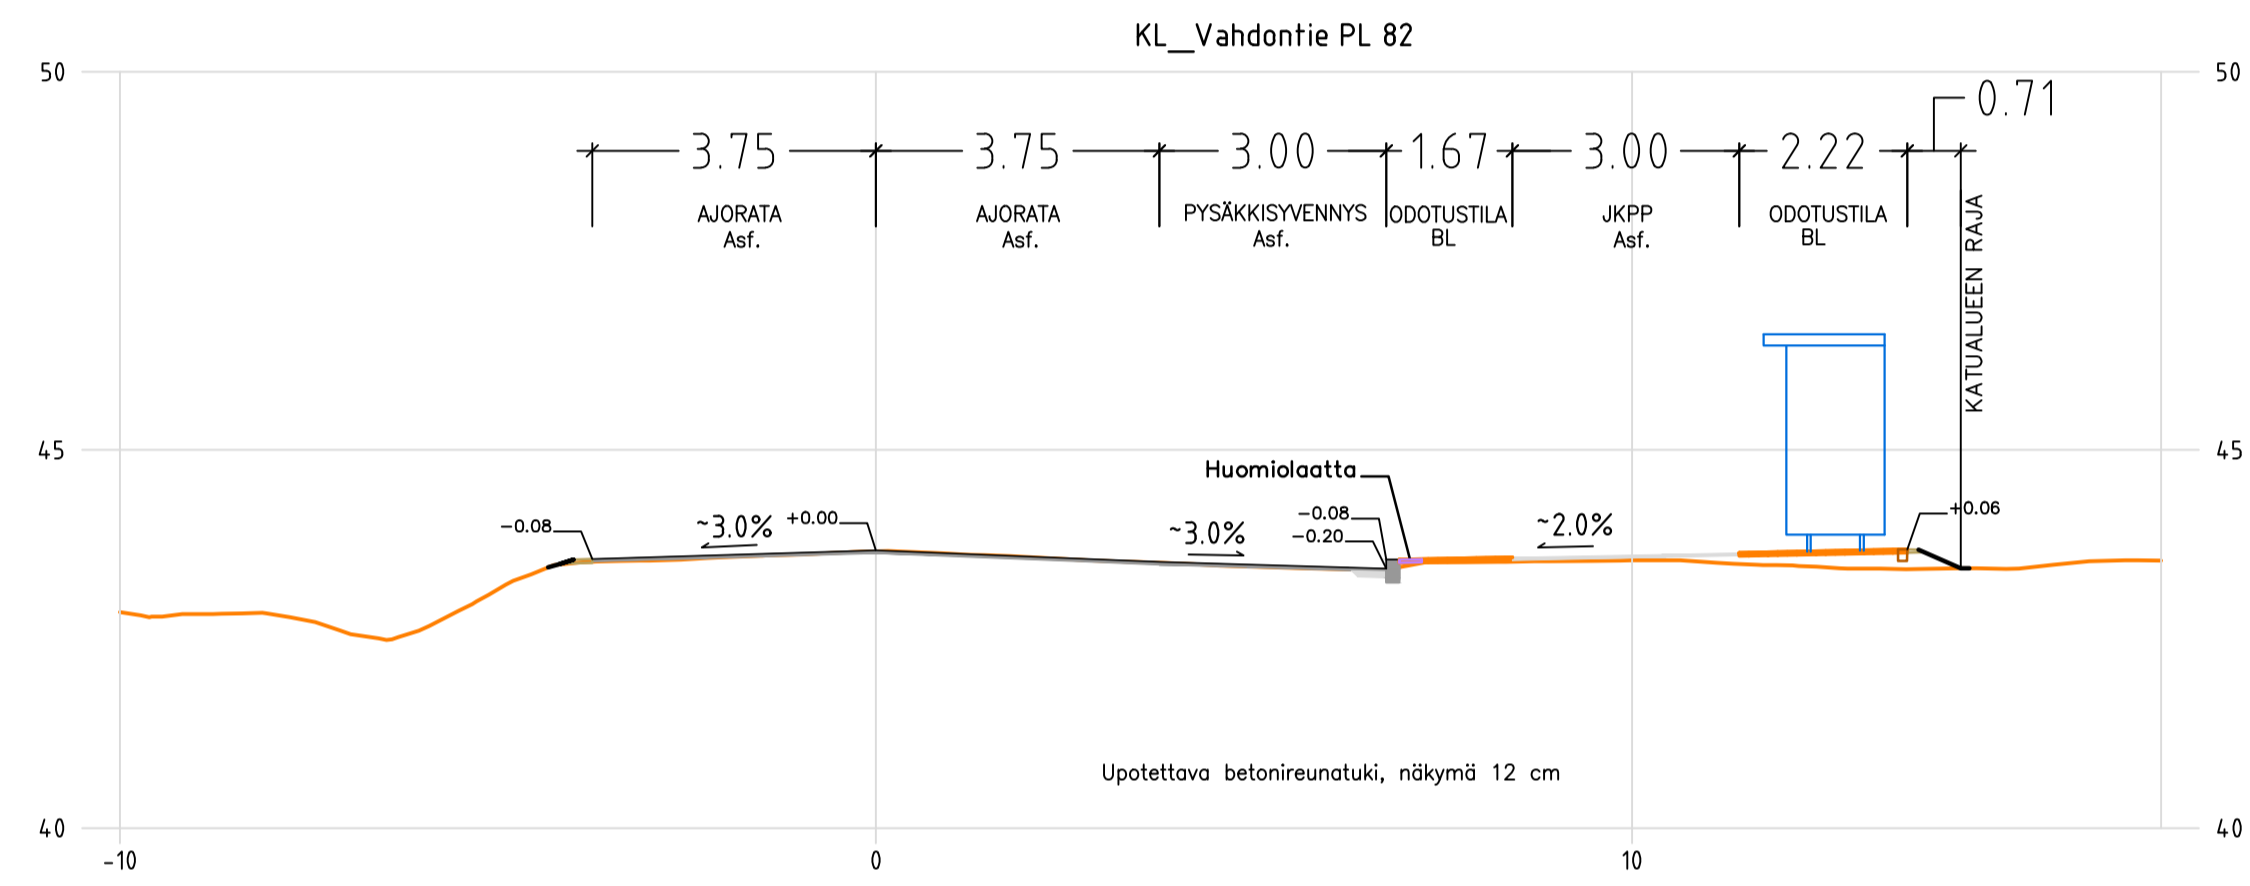

Merkkien selitykset:

- | | |
|---|--------------------------|
| SUUNNITELTU KORKEUS MAANPINNAN KORKEUS | HUOMIOLAATTA |
| NYKYINEN KORKEUS | POISTETTAVA PUU |
| SUUNNITELTU KORKEUS | PYSÄKKIKATOS |
| ASFALTTI, AJORATA | SUUNNITELTU HULEVESIKAVO |
| ASFALTTI, KÄVELY- JA PYÖRÄTIE | NYKYINEN HULEVESIKAVO |
| VIHERALUE | VIRTAAUSSUUNTA |
| BETONILAATTA, JALKAKÄYTTÄVÄ | HIDASTE |
| BETONIKIVEYS | ROSKA-ASTIA |
| REUNATUKI | |
| REUNATUKI MADALLETTU | |
| REUNATUKI LUISKATTU | |
| PINNAN TASAUKSEN TAITE | |

Koordinaattijärjestelmät:
Taso X,Y: ETRS-GK23
(EUREF-FIN)
Korkeus Z: N2000

| |
|---|
| HYVÄKSYNTY: VIRAN PUOLESTA: |
| KAUPUNGINOSA: Runosmäki ASEMAKAAVA: 31/1988 06.10.1990 DIARINUMERO: 8214-2024 KATULLIUKKOA: 3 & 5a |
| KORVAAN PIIRUSTUKSEN: KORVAAN OSITTAIN PIIRUSTUKSEN: R 7675 002, 003 |
| KORVATTU PIIRUSTUKSELLA: KORVATTU OSITTAIN PIIRUSTUKSELLA: |
| TUNN. MUUTOS TAI TÄYDENNYS: PÄIVÄYS: SUUNNIT./PIIRT.: TARK./HYV.: |

| | | | |
|---|-----------------------------|---|--------------------------------|
| TURUN KAUPUNKI, KAUPUNKIYMPÄRISTÖ KAUPUNKIRAKENTAMINEN KAUPUNKIYMPÄRISTÖN TOTEUTUSSUUNNITTELU | | | |
| KOHDE: Vahdontie Lipunkantajankadun kohdalla Runkolinjapysäkit 25&26 | | SISÄLTÖ: Katusuunnitelma Asemapiirros Tyypipoikkileikkaukset | |
| SUUNNITTELIJA: Ossi Kaila | SUUNNITTELUAVUSTAJA: Jra | TARKASTANUT: Ossi Kaila | MITTAKAAVA: 1:500, 1:100 |
| PÄIVÄYS: 4.12.2024 | HYVÄKSYJÄ: | Kari Linnakoski | PIIRUSTUSNUMERO: K 7675 034 |
| | | | MUUTOS: |