

Koordinatit järjestelmät:
Taso X,Y: ETRS-GK23
(EUREF-FIN)
Korkeus Z: N2000

HYVÄKSYNYT:
VIRAN PUOLESTA:

KAUPUNGINOSA: Pahanieniemi
ASEMAKAAVA: 19.6.2023 (8/2019)
DIARINUMERO: 5262-2024
LIIKENNESUUNNITELMA: Pahaniemensillan alueen alustavat liikennejärjestelyt
KATULUOKKA: Ajourata 3. jalankulku- ja pyörätie 5

KORVAA PIIRUSTUKSEN:
KORVAA OSITTAIN PIIRUSTUKSEN:

KORVATTU PIIRUSTUKSELLA:
KORVATTU OSITTAIN PIIRUSTUKSELLA:

TUNN. MUUTOS TAI TÄYDENNYS | PÄIVÄYS | SUUNNIT./PIIRT. | TARK./HYV.

TURUN KAUPUNKI, KAUPUNKIYMPÄRISTÖ
KAUPUNKIRAKENTAMINEN
KAUPUNKIYMPÄRISTÖN TOTEUTUSSUUNNITELU

KORKEA PIIRUSTUSLAJI
VIENTIVÄYLÄ
PANSIONTIE - TUONTIKATU

PIIRUSTUKSEN SISÄLTÖ
KATUSUUNNITELMA JA YLEISTEN ALUEIDEN
SUUNNITELMA
Asemapiirustus, tyyppioppikaleikkaus


SUUNNITTELIJA	SUUNNITTELUAVUSTAJA	TARKASTAJA	MITTAKAAVA
		Jarmo Koivisto	1:500; 1:100
PÄIVÄYS	HYVÄKSYJÄ	PÄIVÄYS	PIIRUSTUSNUMERO
20.01.2025	Kari Linnakoski	20.01.2025	K 5894 001

WSP Finland Oy
Kymmenkatu 35
43200 JYVÄSKYLÄ
0207 864 11
etunimi.sukunimi@wsp.com

SUUNNITTELIJA
Iiro Ristikankare
PROJEKTIPÄÄLLIKÖ
Minna Turja-Mäkinen

MERKINTÖJEN SELITYKSET:

- Katualueen raja
- Reunatuki
- Madallettu/luiskattu reunatuki
- Materiaaliraja
- Nupukiviraita
- Oja
- Ajorata, asfaltti
- Pyörätie, asfaltti
- Niitty
- Istutusalue; pensaita ja perennoja
- Nurmikko
- Betonilaatta, harmaa
- Noppakiveys, harmaa
- Varoituskiveys, betonilaatta, valkoinen
- Suunniteltu Hv-kaivo
- Suunniteltu korkeus
- Suunniteltu korkeus
Nykyinen korkeus
- Poistettava rakenne
- Poistettava lehtipuu
- Säilytettävä lehtipuu
- Istutettava lehtipuu
- Tonttinumero
Korttelinumero
- Alueen käyttötarkoitus
- Suunniteltu valaisinpylväs
- Pintavesien valumissuunta

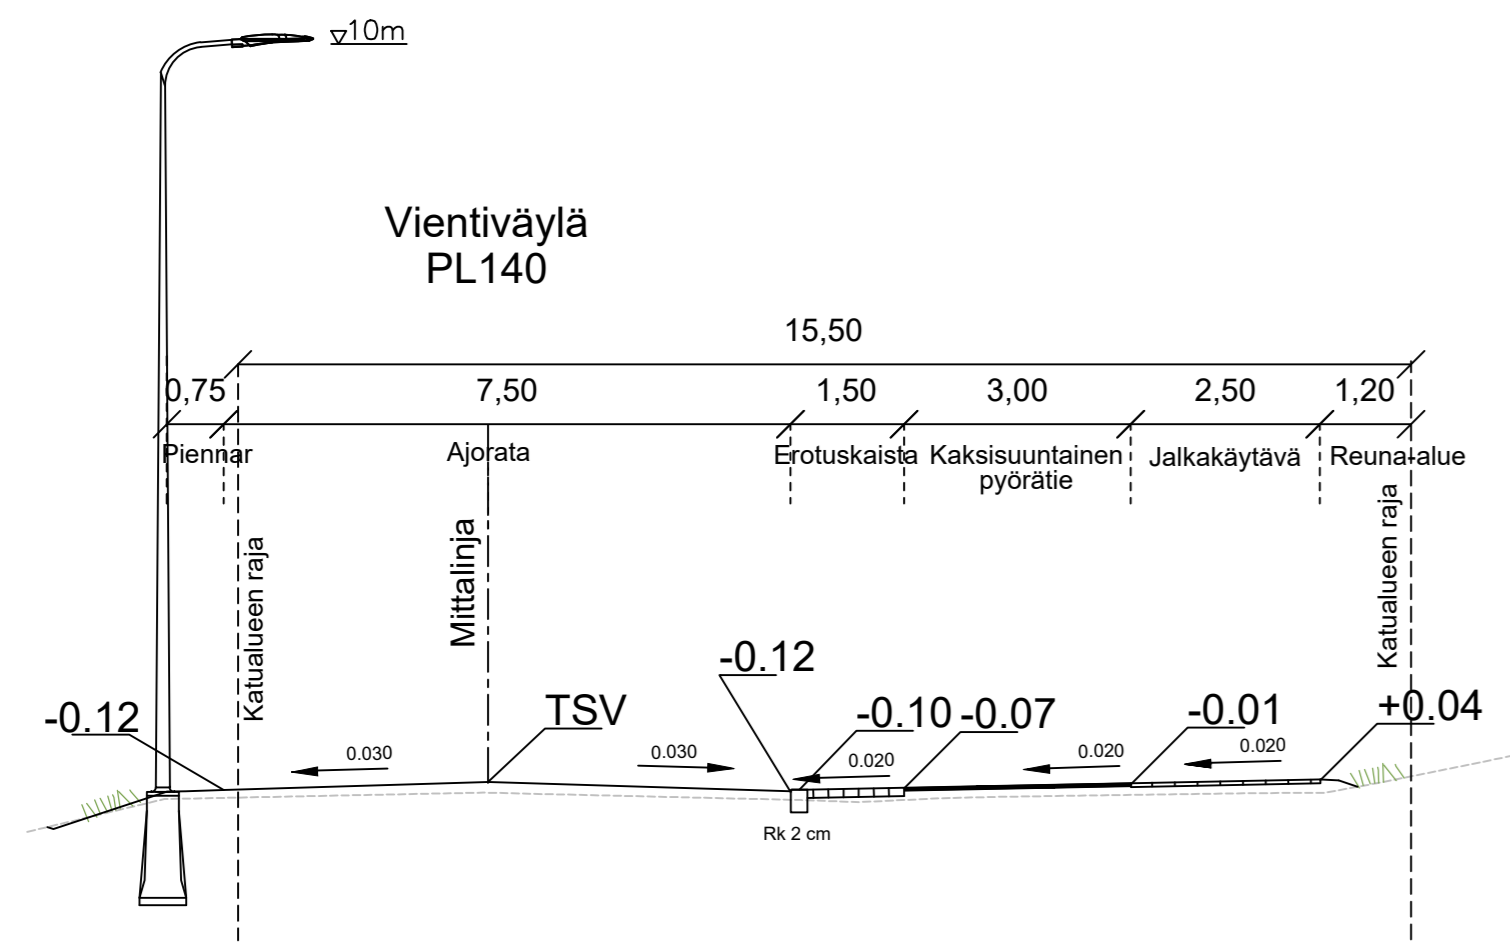

Piennar 0,75
Ajorata 7,50
Erotuskaista 1,50
Kaksisuuntainen pyörätie 3,00
Jalkakäytävä 2,50
Reuna-alue 1,20

