


Koordinaattijärjestelmät:  
Taso X,Y: ETRS-GK23  
(EUREF-FIN)  
Korkeus Z: N2000

**MERKINTÖJEN SELITYKSET:**

	Katualueen raja		Suunniteltu Hv-kaivo
	Reunatuki		Suunniteltu korkeus
	Madallettu/luisuttu reunatuki		Suunniteltu korkeus
	Materiaaliraja		Nykyinen korkeus
	Nupukiviraita		Poistettava rakenne
	Oja		Poistettava lehtipuu
	Ajokaide		Säilytettävä lehtipuu
	Ajorata, asfaltti		Istutettava lehtipuu
	Pyörätie, asfaltti		Tonttinumero
	Pyörätie ja jalkakäytävä, asfaltti		Korttelinumero
	Niitty		Alueen käyttötarkoitus
	Istutusalue, pensaita ja perennoja		Suunniteltu valaisinsyväys
	Nurmikko		Pintavesien valumissuunta
	Juurilasisiiven uuselinympäristö, paahdealue		
	Betonilaatta, harmaa		
	Noppakiveys, harmaa		
	Noppakiveys, musta		
	Betonikivi, harmaa		
	Sepeli		

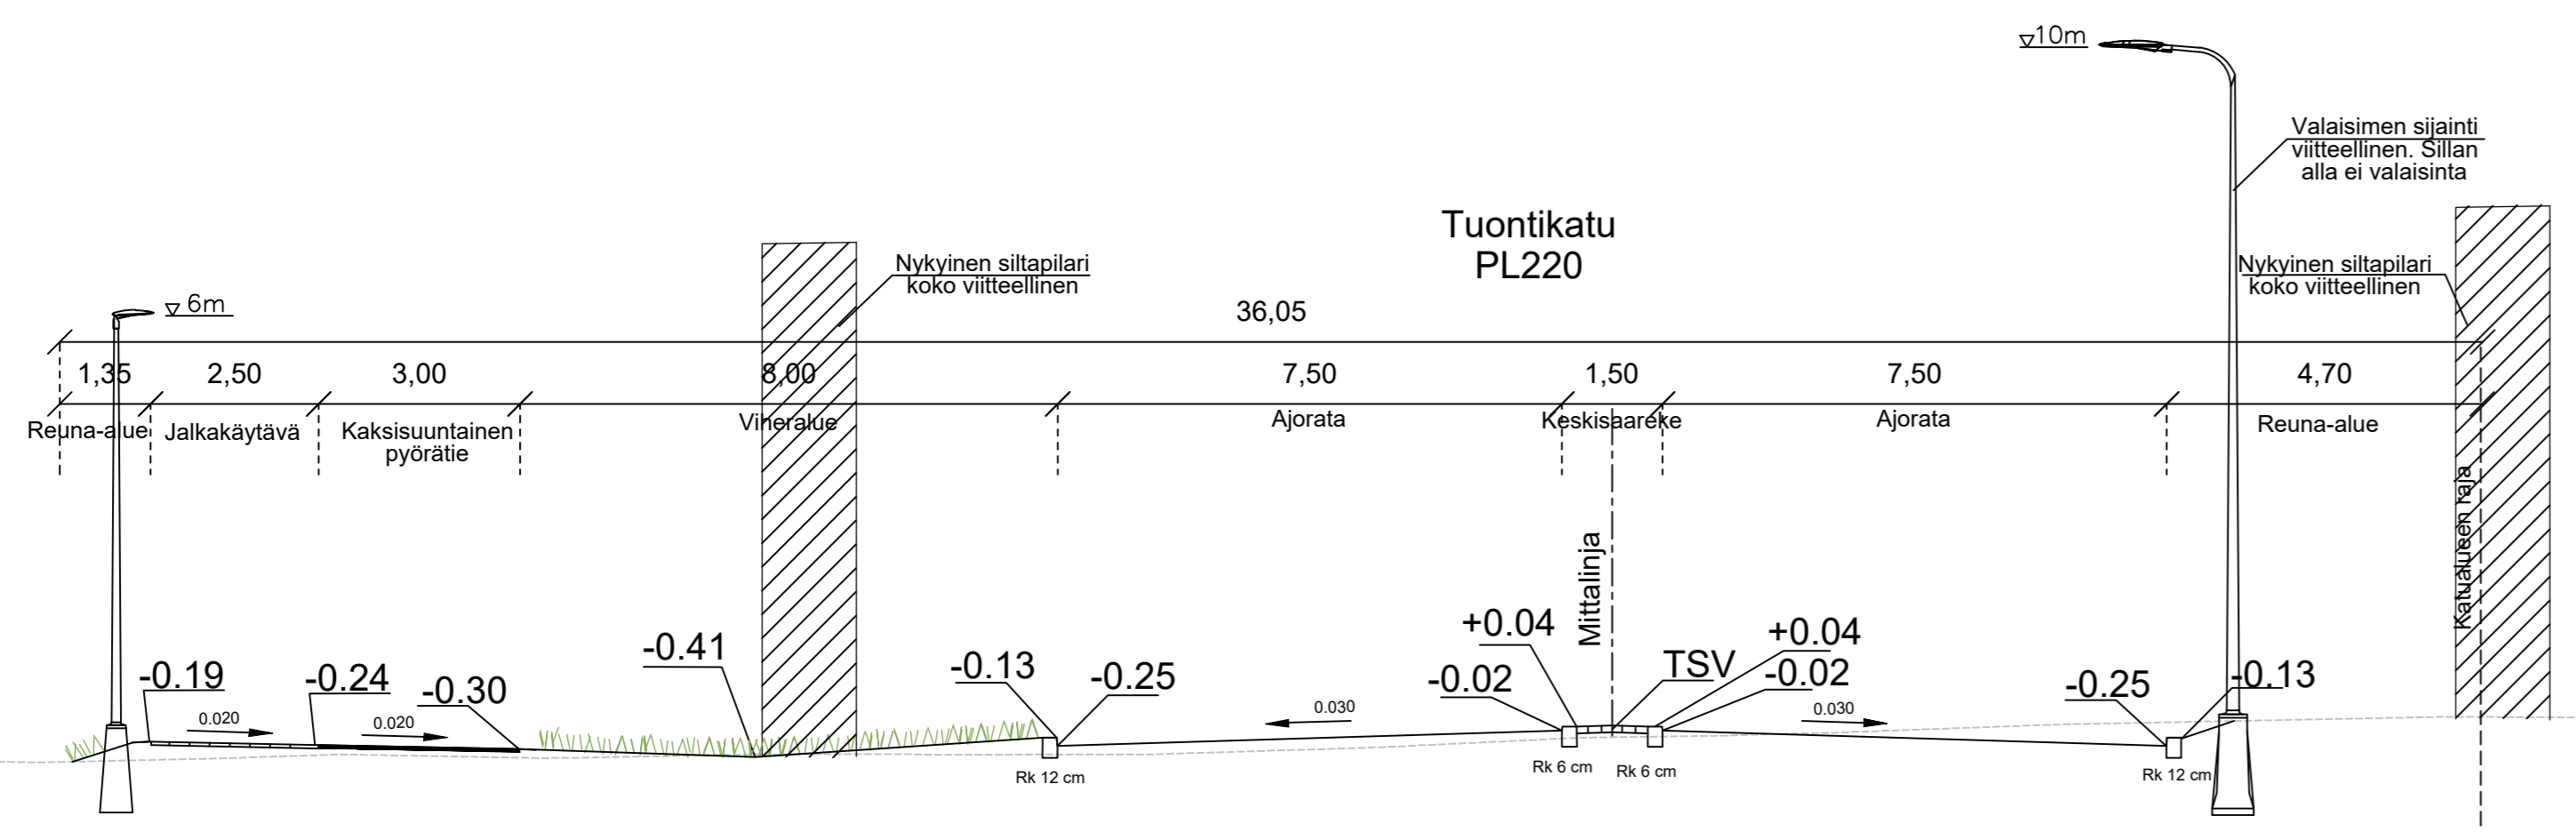

HYVÄKSYNTY: VIRAN PUOLESTA:	
KALPUNGINOSA: Satama	
ASEMAKAAVA: 19.6.2023 (8/2019)	
DIAPURNUMERO: 5262-2024	
LIKENNESUUNNITELMA: Pahanmiensillan alueen alustavat liikennejärjestelyt	
KATULLUOKKA: Ajorata 3, jalanalku- ja pyörätie 5	
KORVAV PIIRUSTUKSEN: KORVAV OSITTAIN PIIRUSTUKSEN:	
KORVATTU PIIRUSTUKSELLA: KORVATTU OSITTAIN PIIRUSTUKSELLA:	
TUNN. MUUTOS TAI TÄYDENNYS	PÄIVÄYS SUUNNIT./PIIRT. TARK./HYV.

**TURUN KAUPUNKI, KAUPUNKIYMPÄRISTÖ**  
KAUPUNKIRAKENTAMINEN  
KAUPUNKIYMPÄRISTÖN TOTEUTUSSUUNNITTELU

**TUONTIKATU**  
SATAMAN LIIKENNEALUE - VIENTIVÄYLÄ

PRISTUKSEN OSALTO  
KATUSUUNNITELMA  
Asemapiirustus, tyyppipoikileikkaus

1:500: 1:100  
K 5895 001

WSP  
WSP Finland Oy  
Keskustie 30  
00200 JYVÄSKYLÄ  
0207 844 11  
etu@wsp.fi

PÄIVÄYS 20.01.2025

PROJEKTIPIIKKÄ  
Minna Turja-Mäkinen