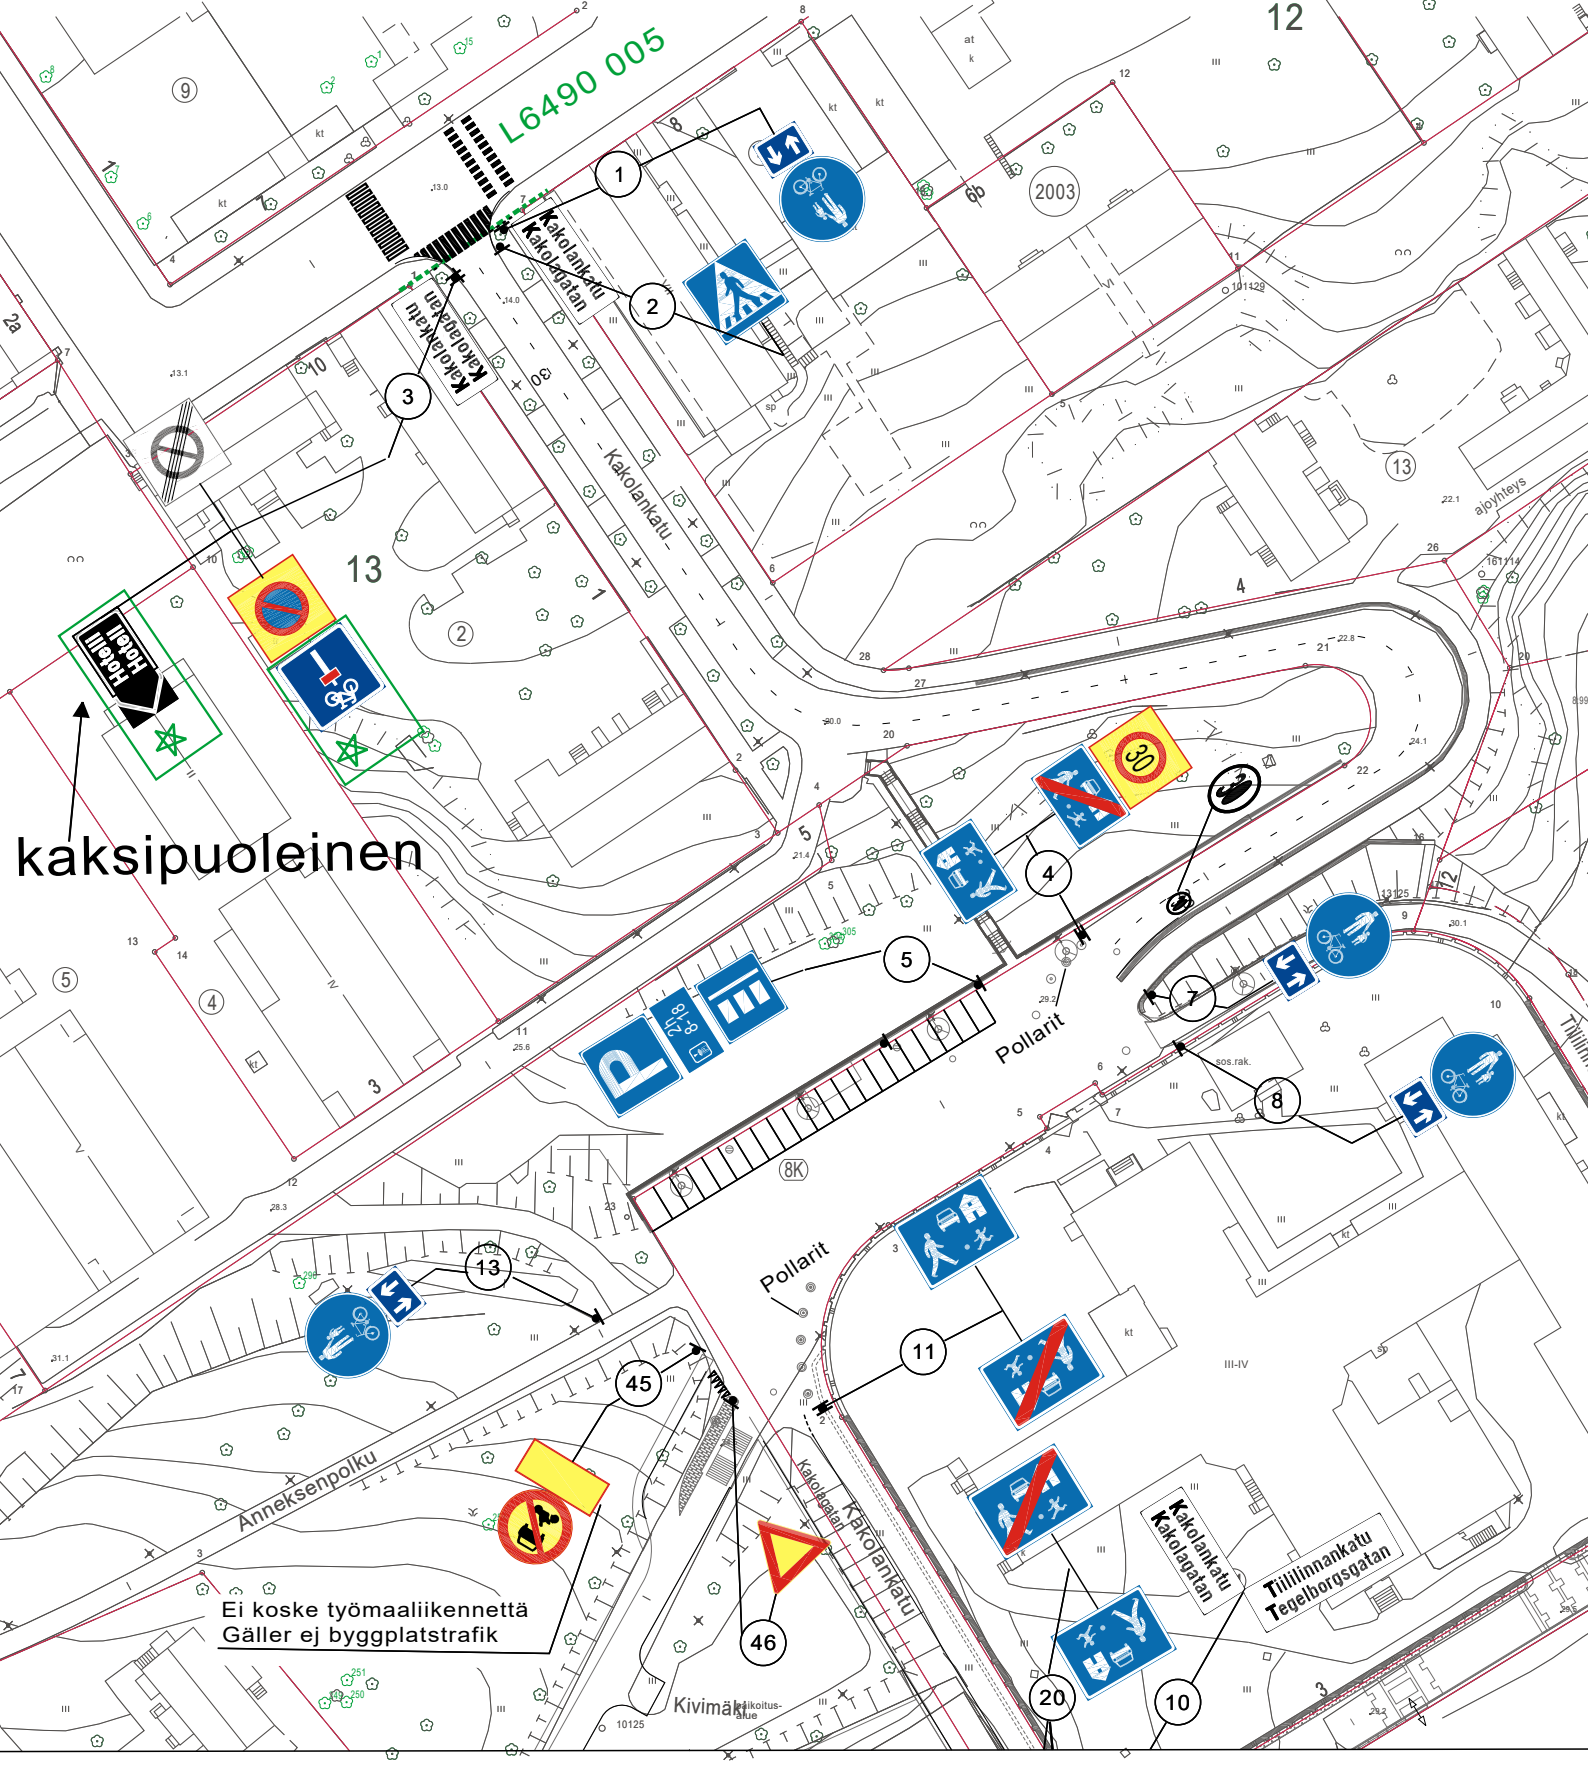

= UUSI

Ote liikennesuunnitelmasta	n:o	L 9031 010
KAKOLANKATU		
Osoiteviitan lisäys	pvm	17.1.2025
	mittakaava	1:1000
	Diario nro.	
Suunn./Piirt. K. Knaapi/H. Nordqvist	suunn.pääll.	