


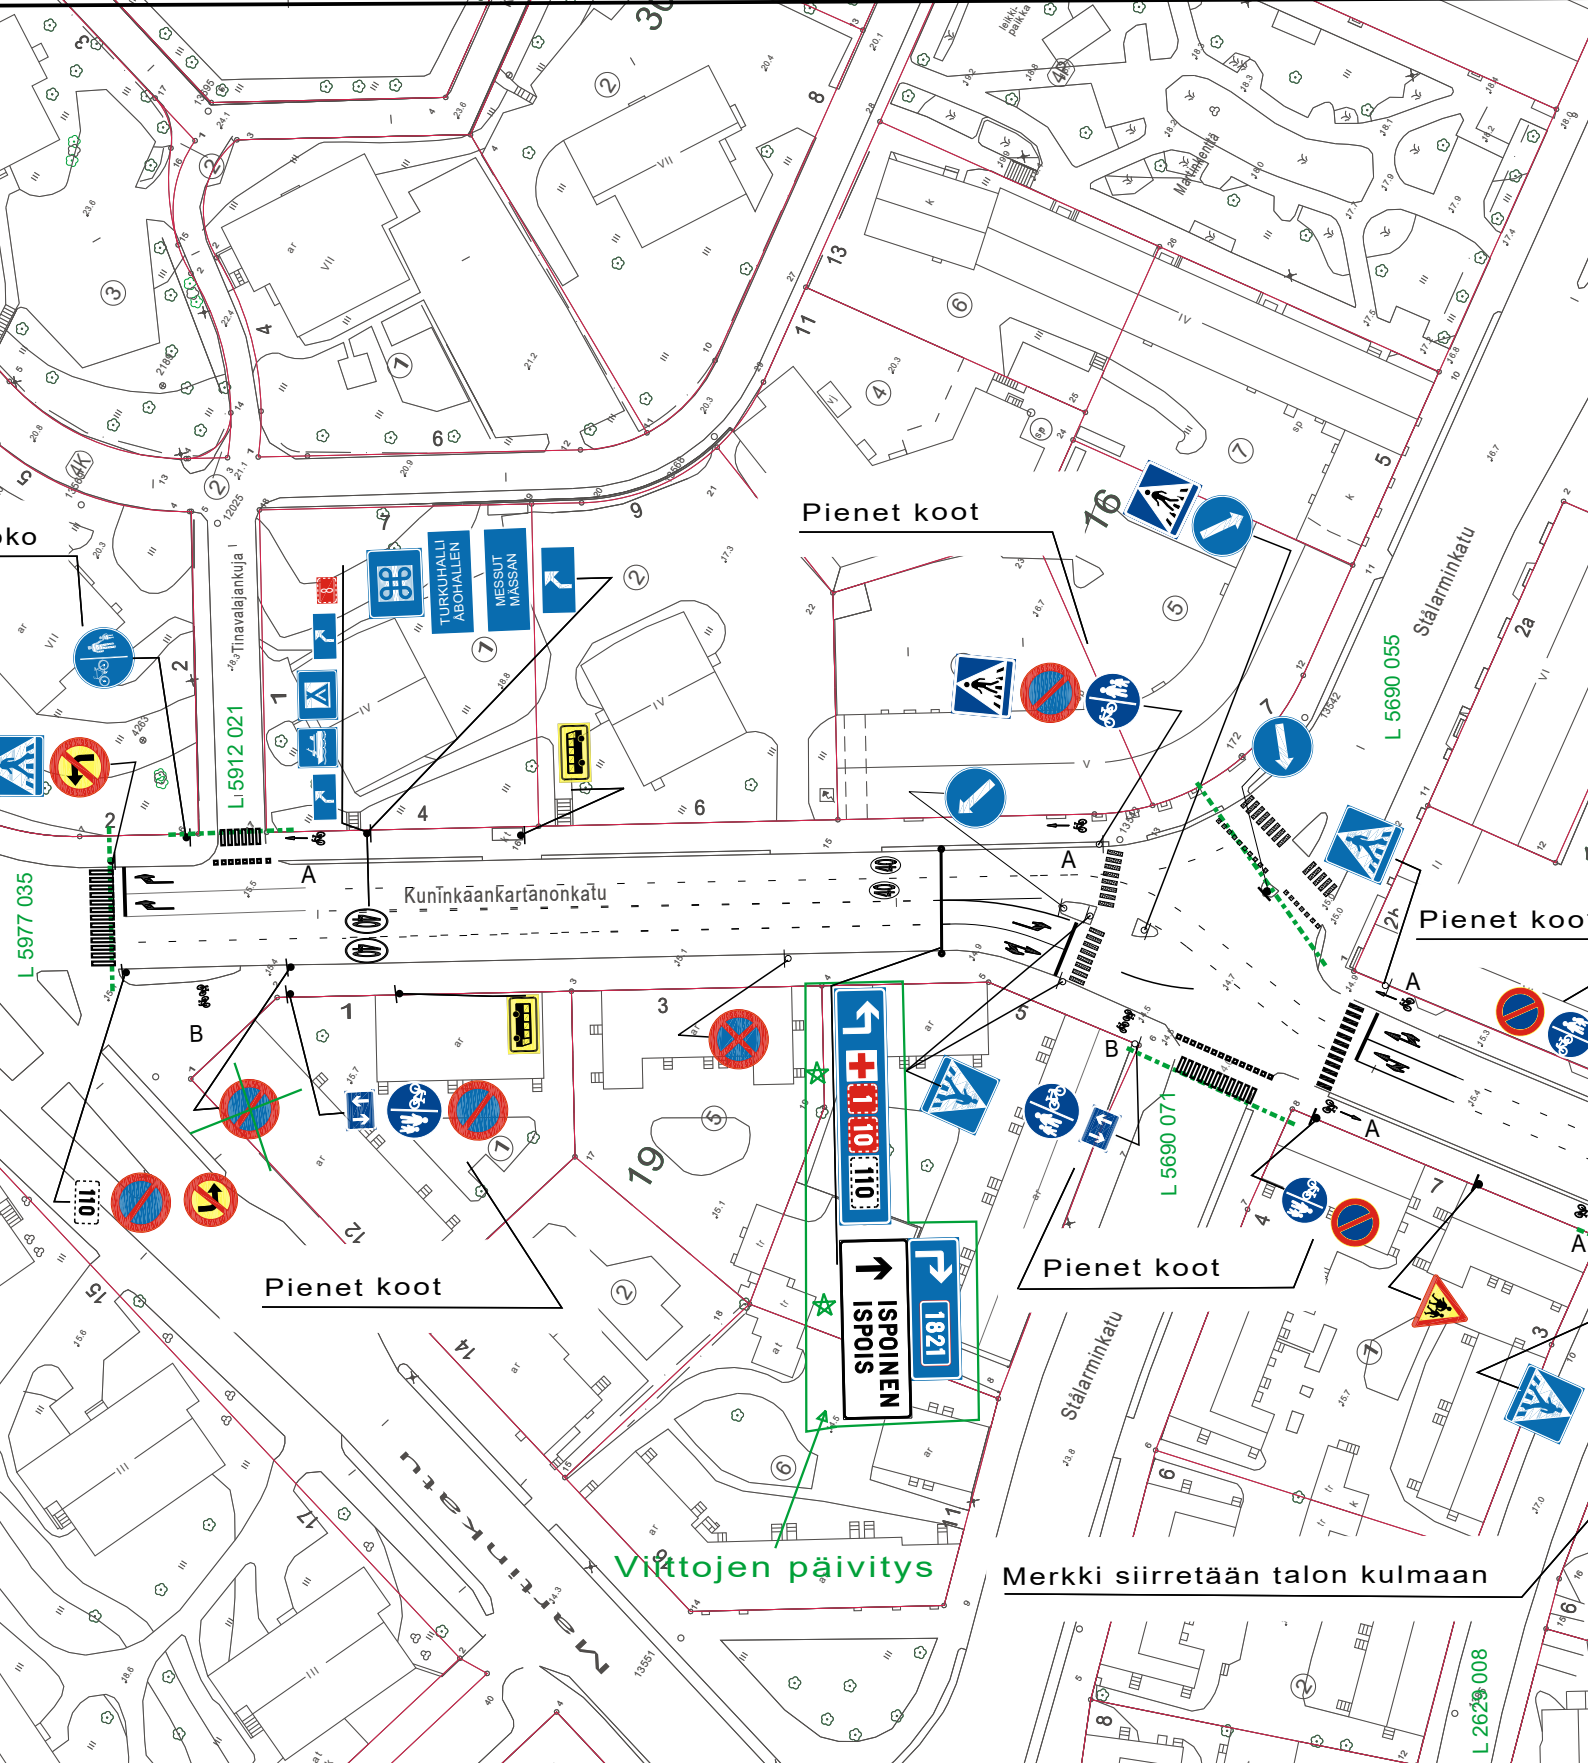

★ = UUSI

Ote liikennesuunnitelmasta n:o L 6837 012

KUNINKAANKARTANONKATU

Viittamuutos

pvm 30.1.2025

mittakaava 1:1000

Diario nro. 8101-2024

Suunn./Piirt. L. Pirilä/H. Nordqvist

suunn.pääll.