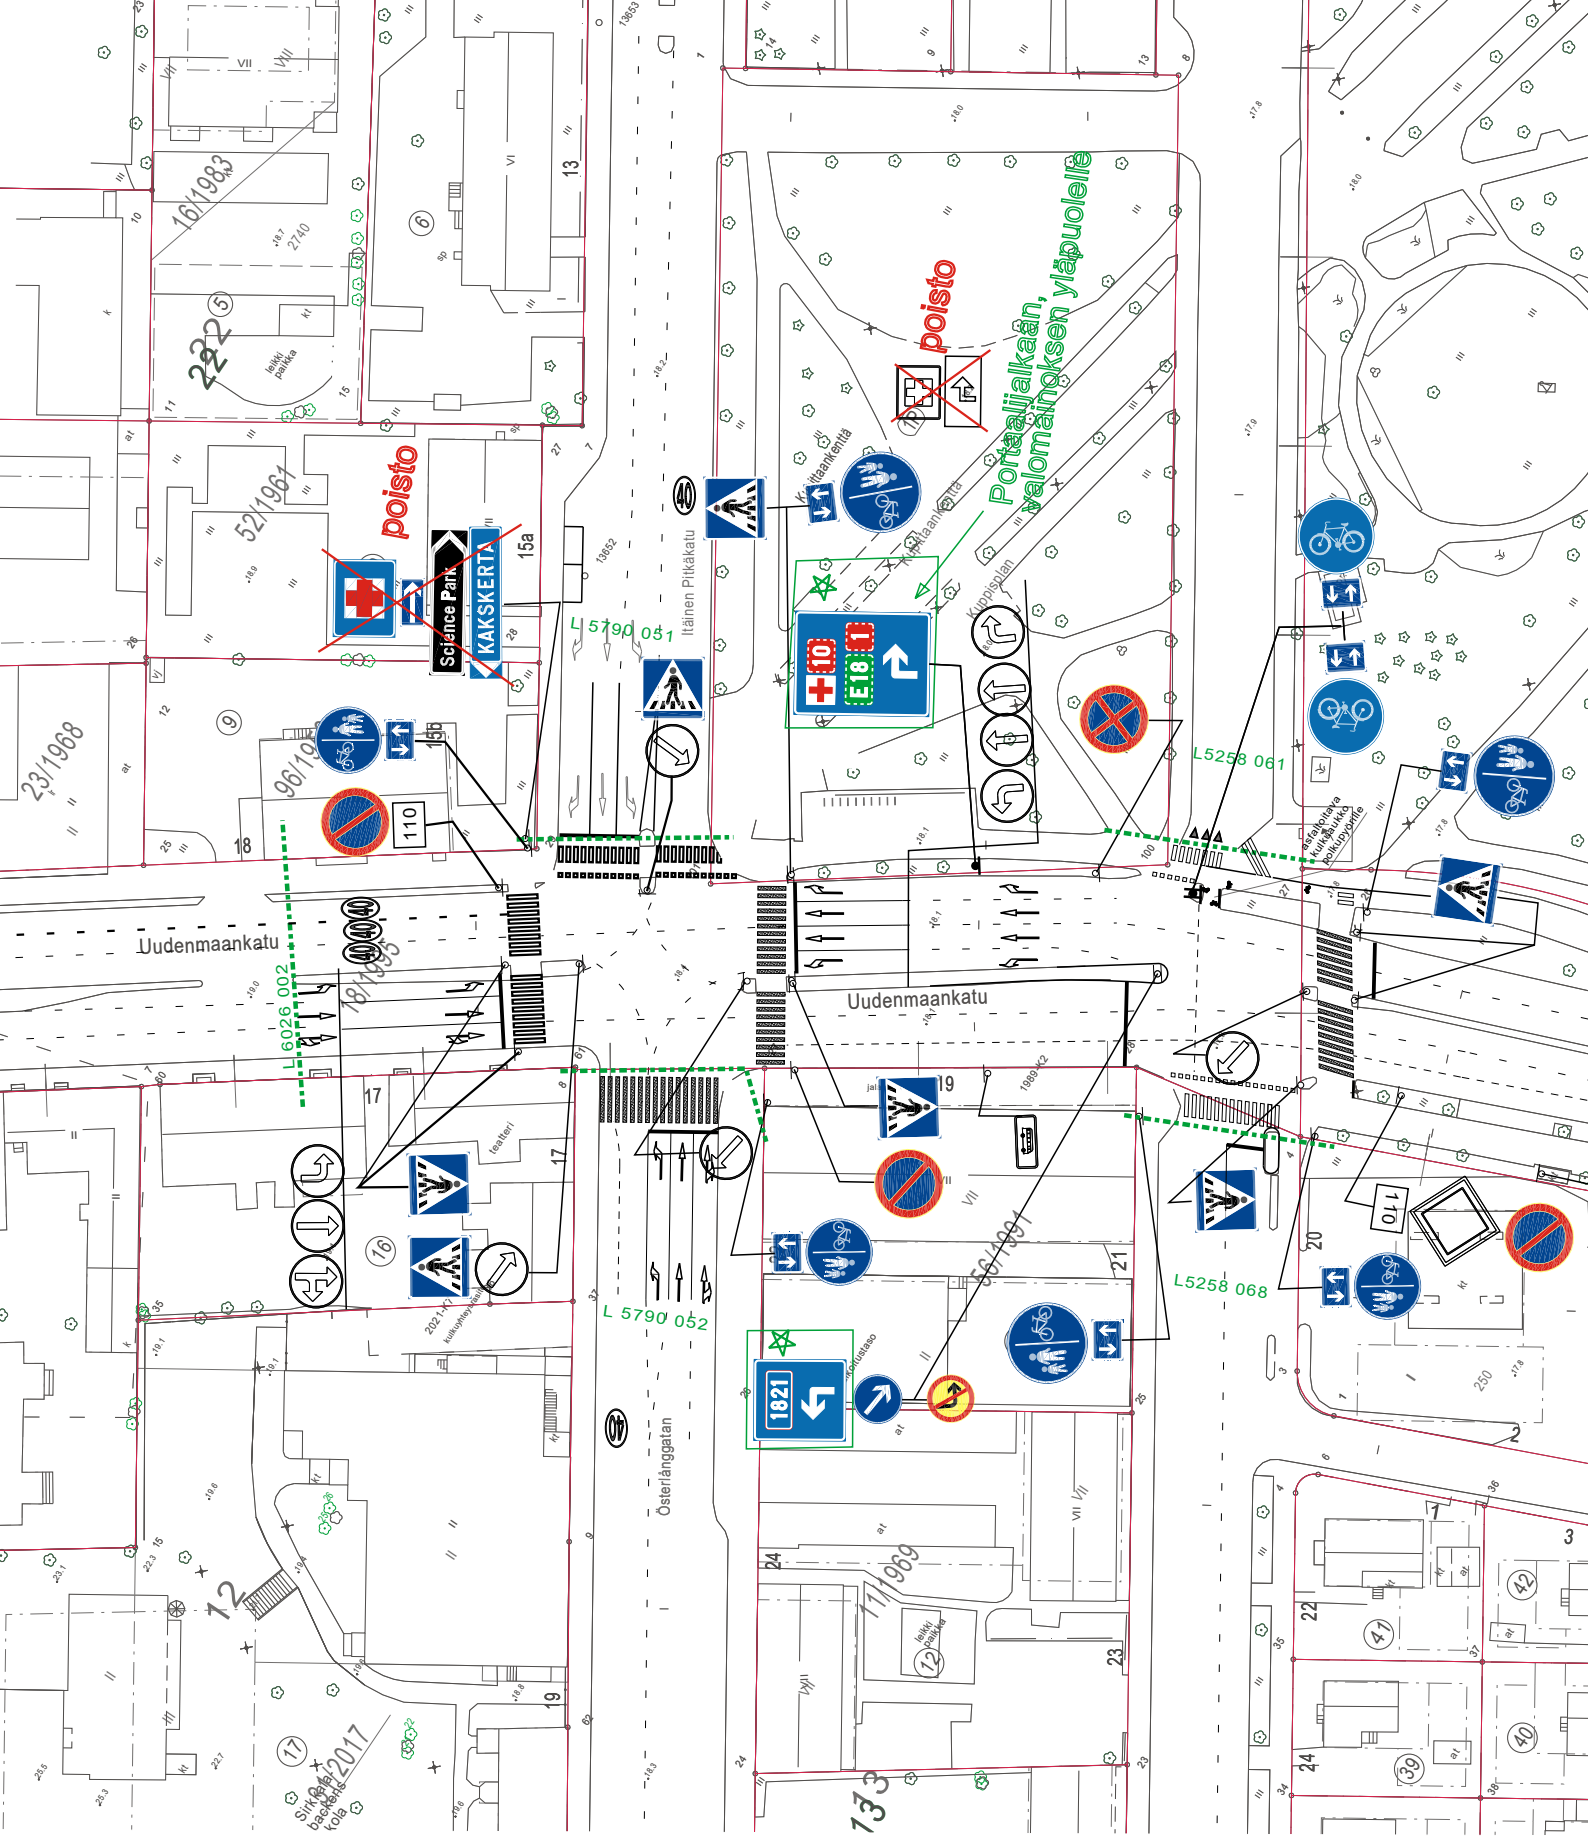

☆ = UUSI

Ote liikennesuunnitelmasta	n:o L 5753 161	
UUDENMAANKATU		
Viittamuutos	pvm	31.1.2025
	mittakaava	1:1000
	Diario nro.	8101-2024
Suunn./Piirt. L. Pirilä/H. Nordqvist	suunn.pääll.	