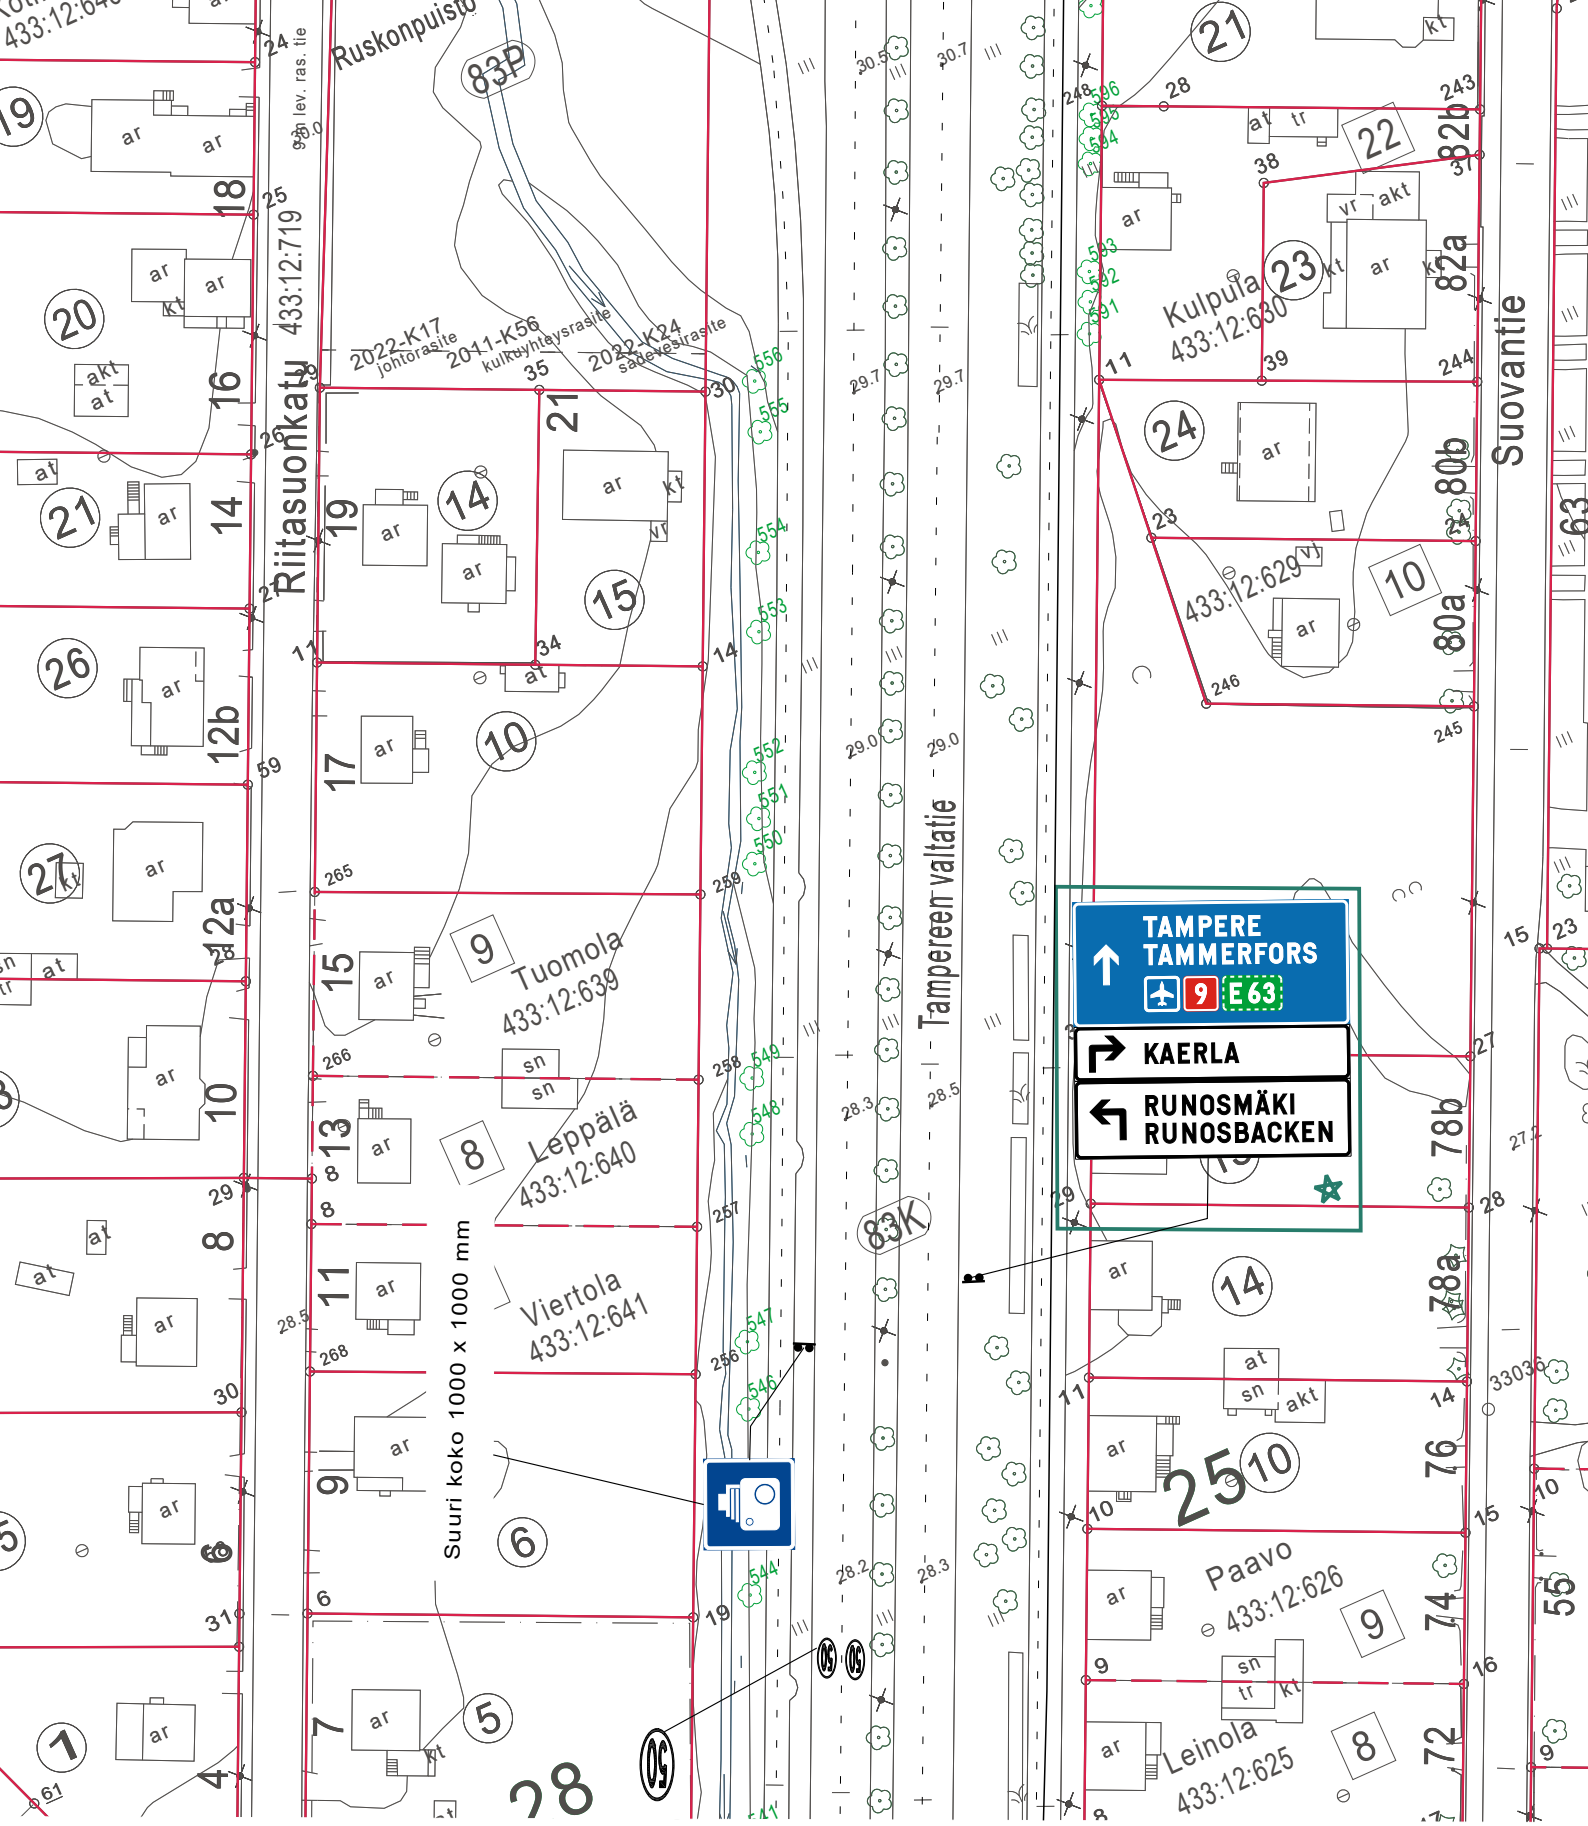

= UUSI

Ote liikennesuunnitelmasta	n:o L 6566 002
TAMPEREEN VALTATIE	
Uuden suunnistustaulun lisäys	pvm 29.1.2025
	mittakaava 1:1000
	Diario nro. 8743-2024
Suunn./Piirt. L. Pirilä/H. Nordqvist	suunn.pääll.