


SAAREKKEET:



VUORIKADUN KOHDALLA

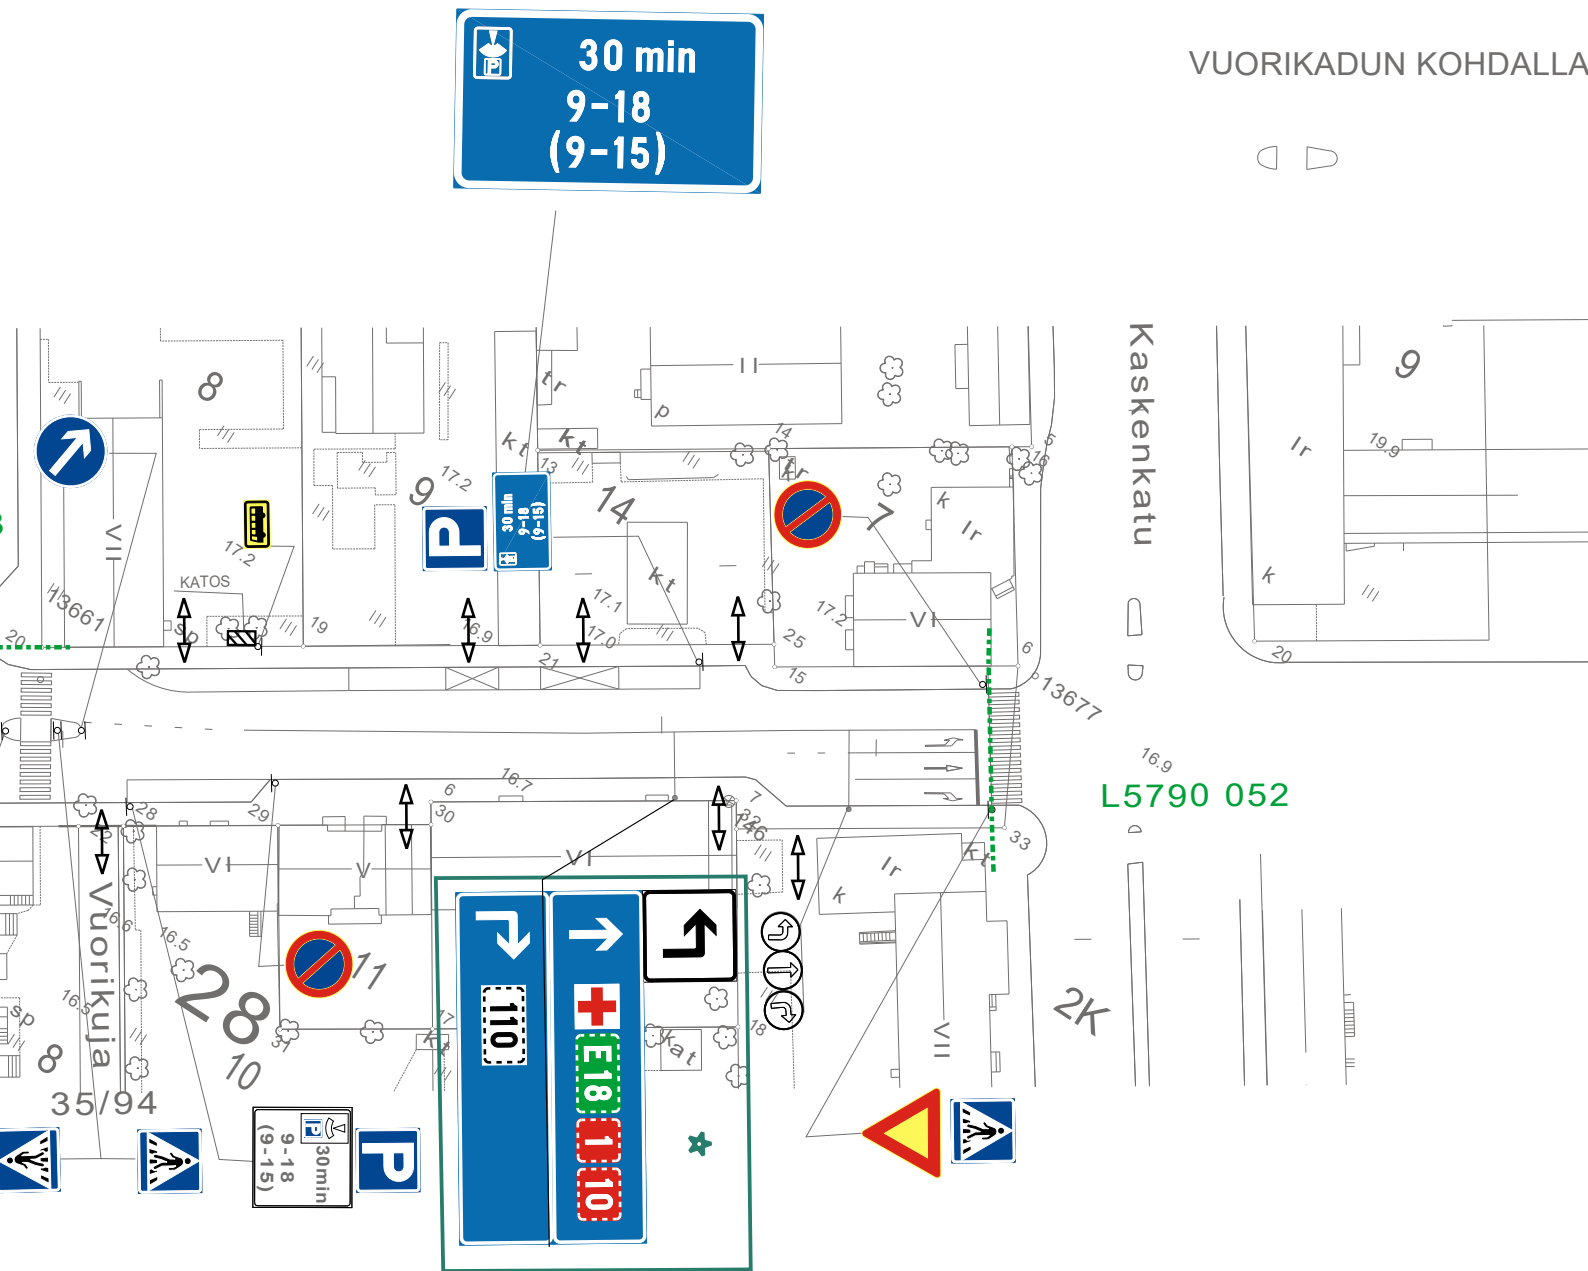

Viittojen päivitys

★ = UUSI

Ote liikennesuunnitelmasta		n:o L 5790 050	
ITÄINEN PITKÄKATU			
Viittamuutos		pvm	31.1.2025
		mittakaava	1:1000
		Diario nro.	8101-2024
Suunn./Piirt. L. Pirilä/H. Nordqvist		suunn.pääll.	