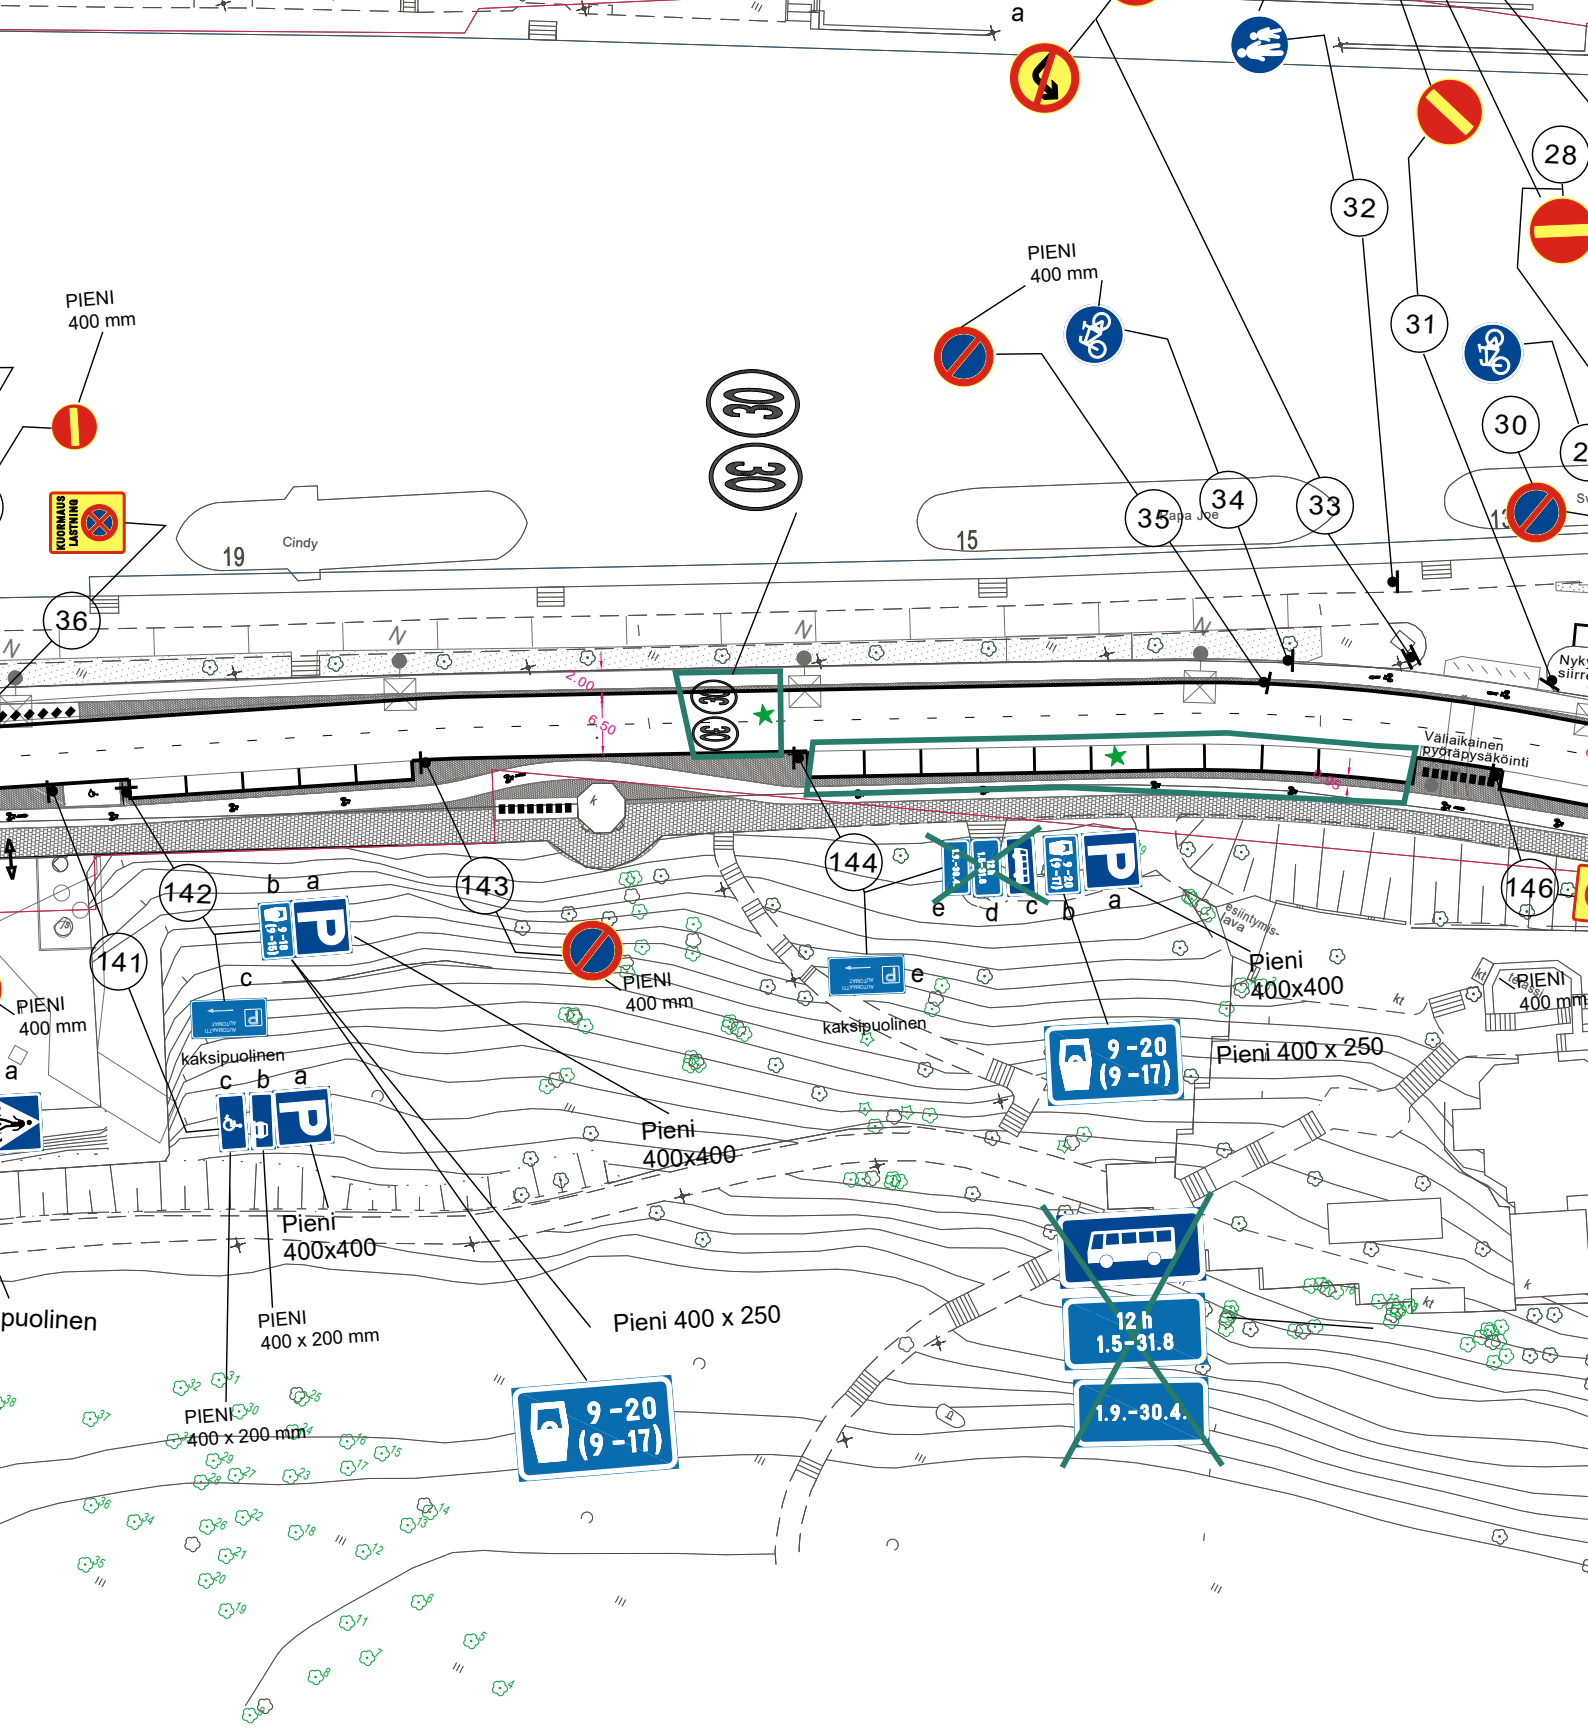

= UUSI

Ote liikennesuunnitelmasta	n:o L 5601 128
ITÄINEN RANTAKATU	
LISÄKILPIEN POISTO, PYS.RUUTUJEN MAALAUS,	pvm 6.2.2025 TS/TO
JA 30 AJORATAMAALAUS	mittakaava 1:1000
	ykl
	suunn.pääll.