


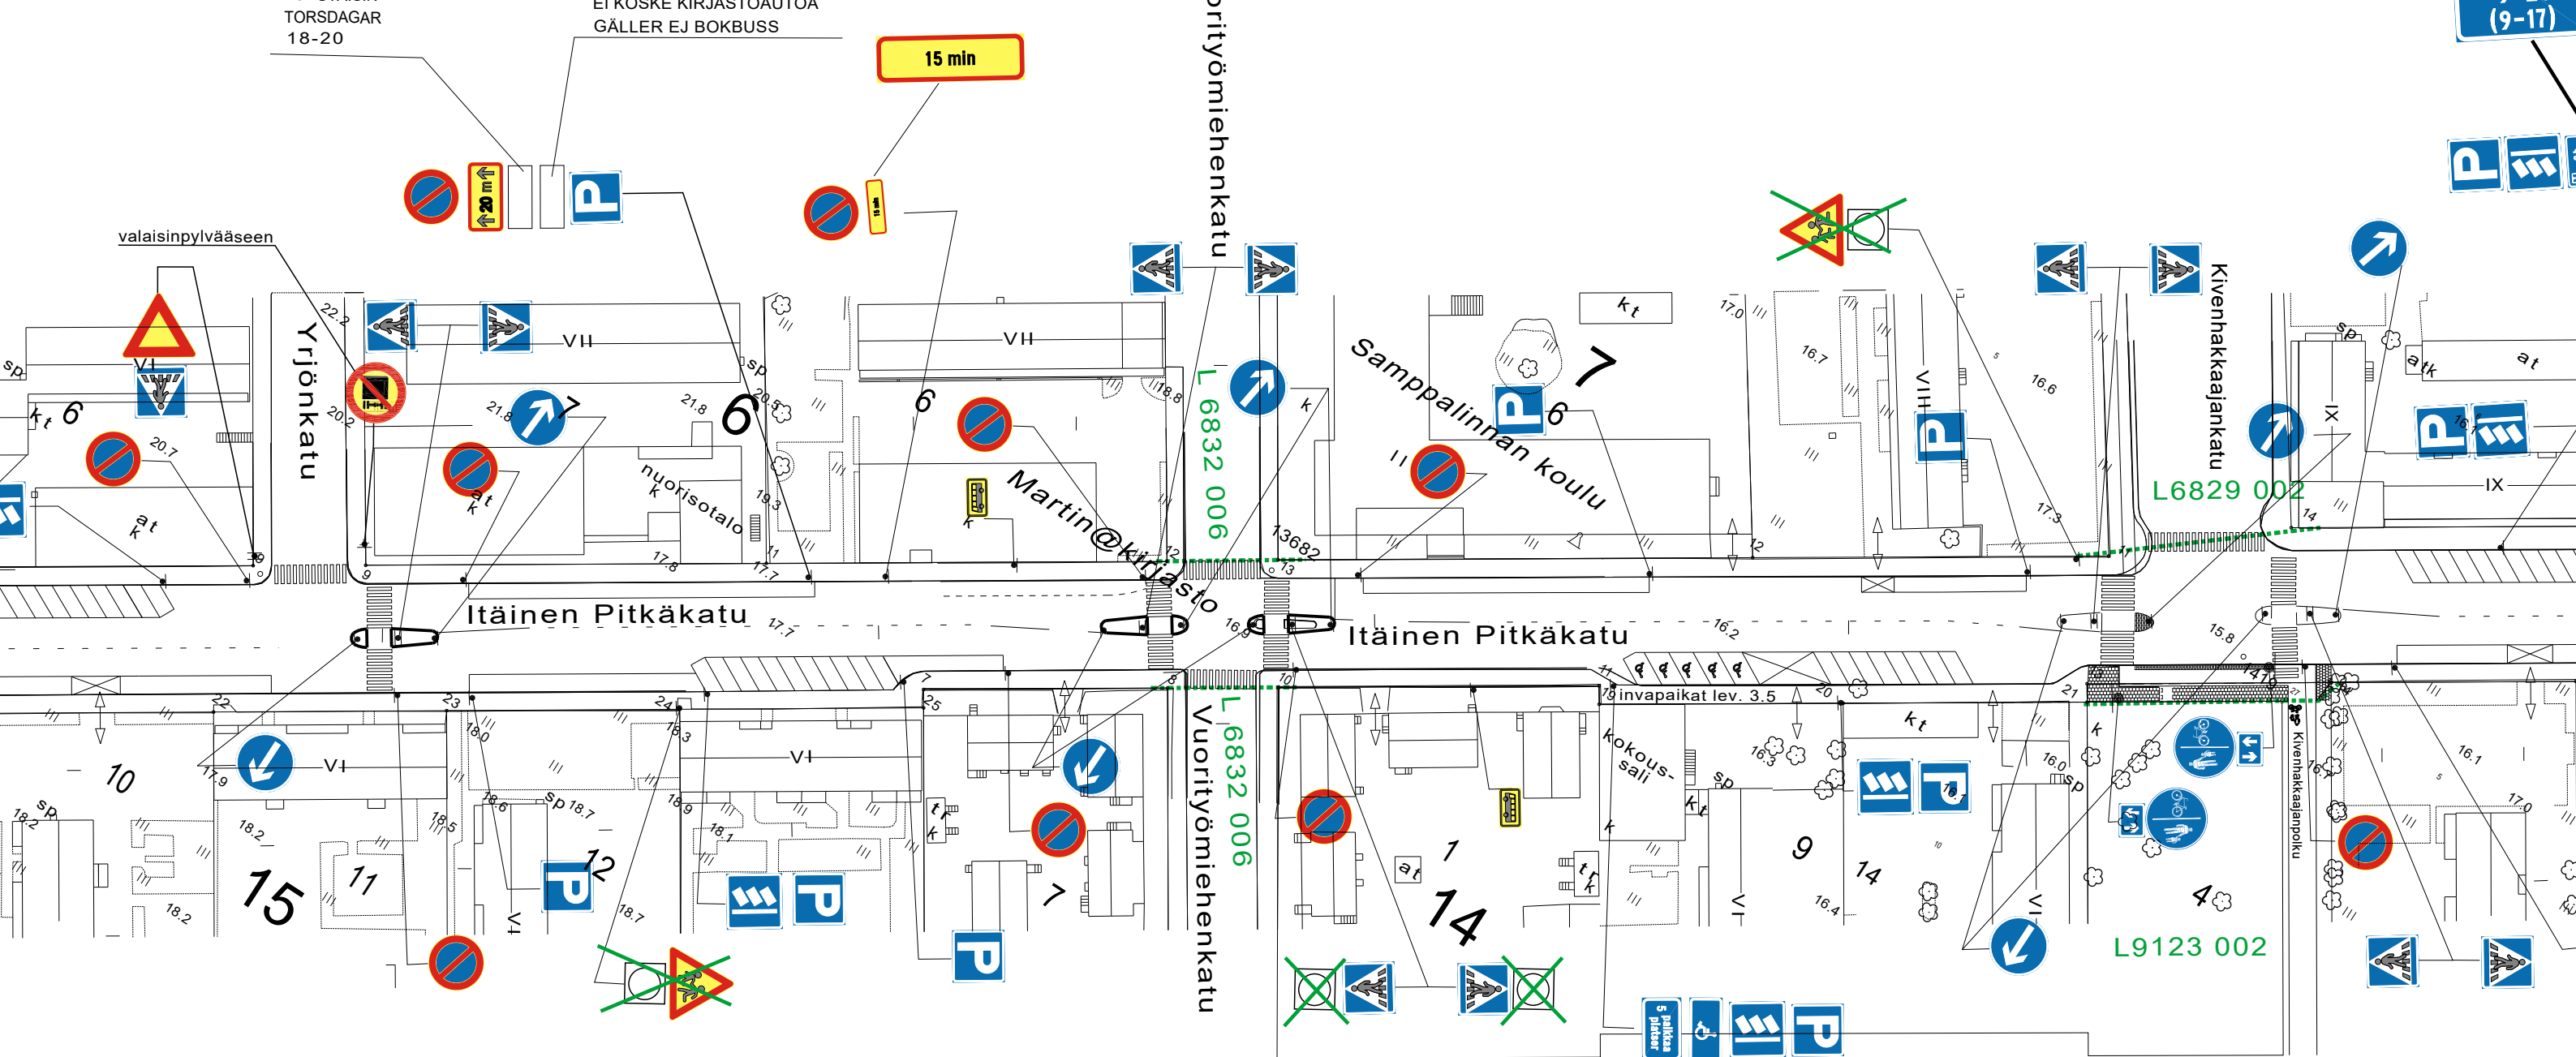

★ = UUSI

Ote liikennesuunnitelmasta		n:o L 5790 050	
Itäinen Pitkätie			
Lapsivaroitusmerkkien ja varoitusvilkkujen poisto		pvm	5.2.2025
		mittakaava	1:1000
		Diario nro.	
Suunn./Piirt. T.Satoma/T.Ojansivu		suunn.pääll.	