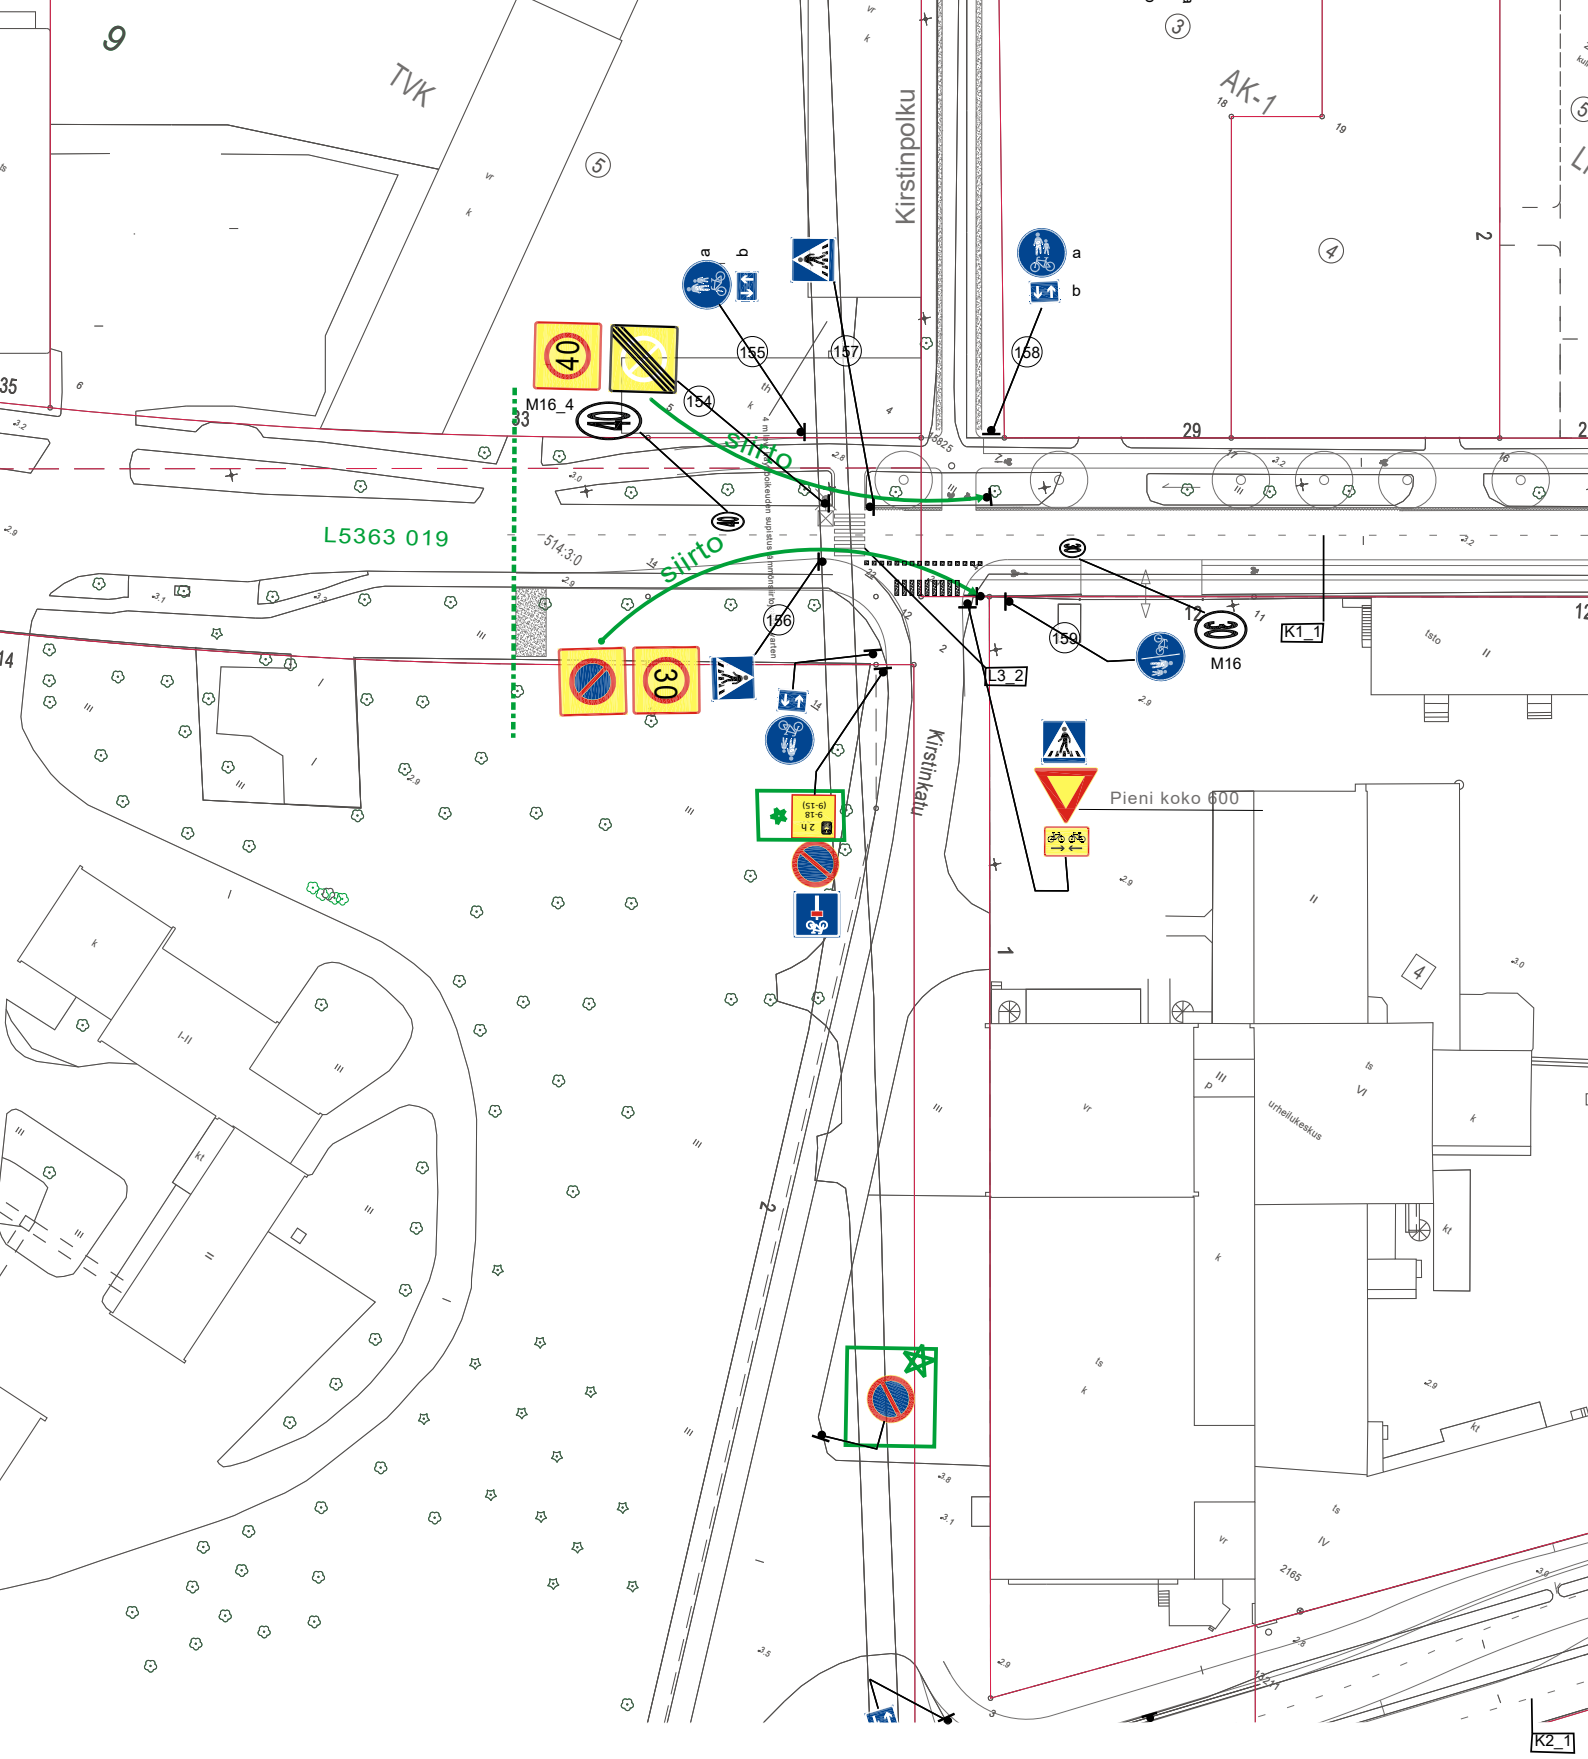

= UUSI

Ote liikennesuunnitelmasta	n:o L 6204 001
RUISSALONTIE ja KIRSTINKATU	
Aluepysäköinnin lisäys	pvm 28.1.2025
	mittakaava 1:1000
	Diario nro.
Suunn./Piirt. K. Knaapi/H. Nordqvist	suunn.pääll.