


Sijaintikartta

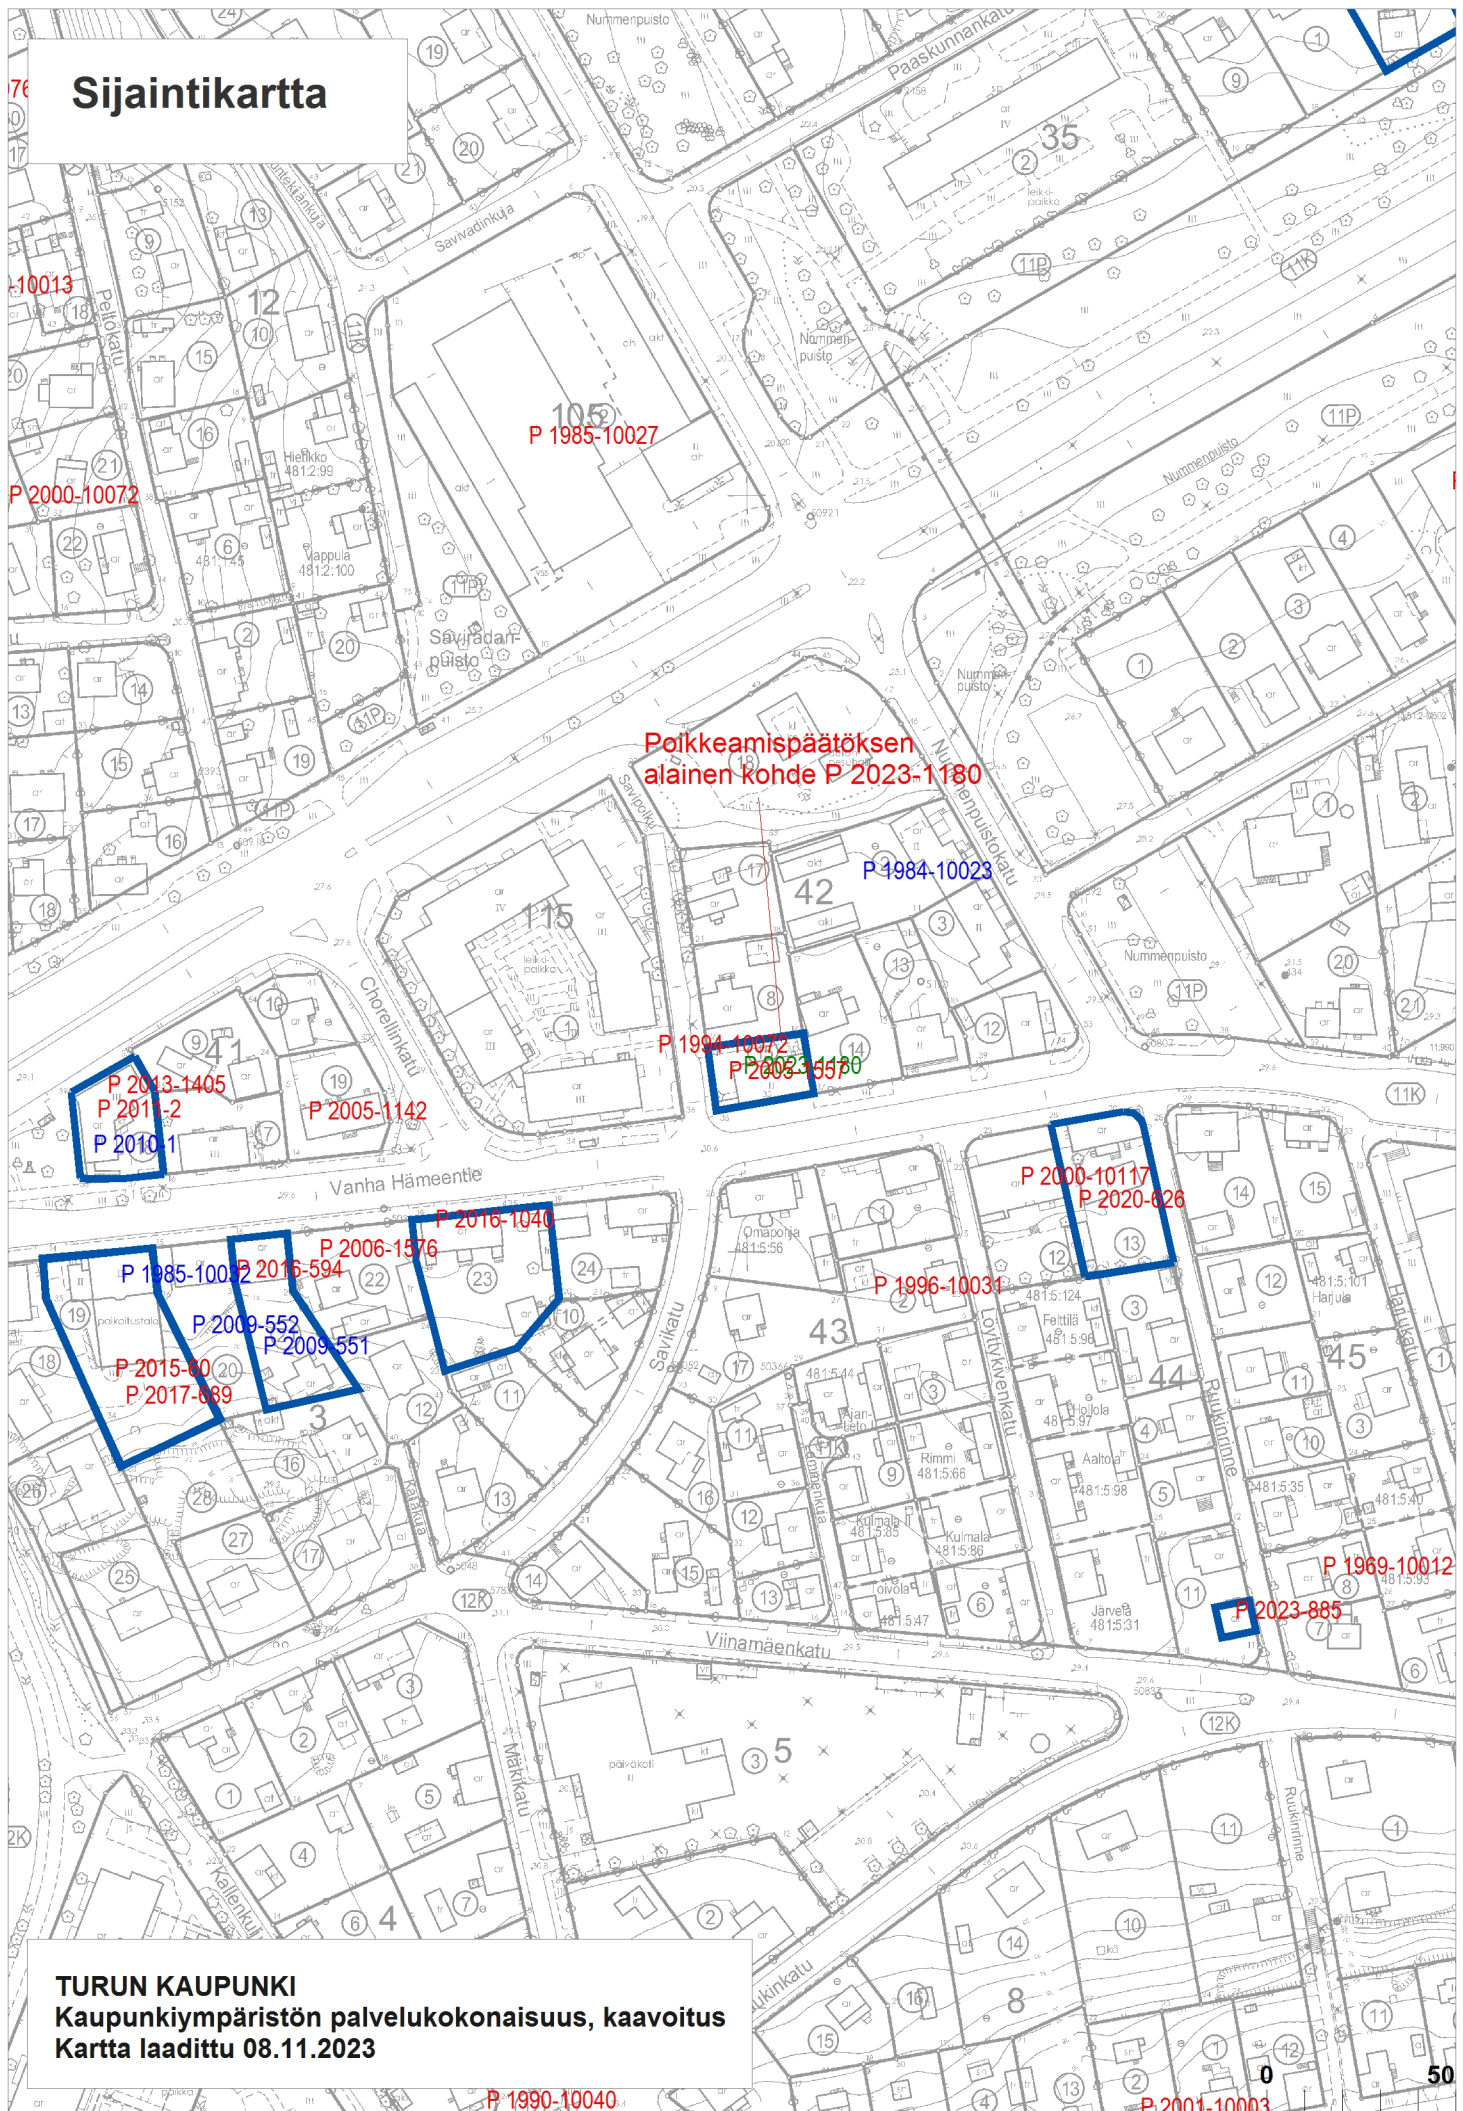

Poikkeamispäätöksen
alainen kohde P 2023-1180

TURUN KAUPUNKI
Kaupunkiympäristön palvelukonaisuus, kaavoitus
Kartta laadittu 08.11.2023

50 m