


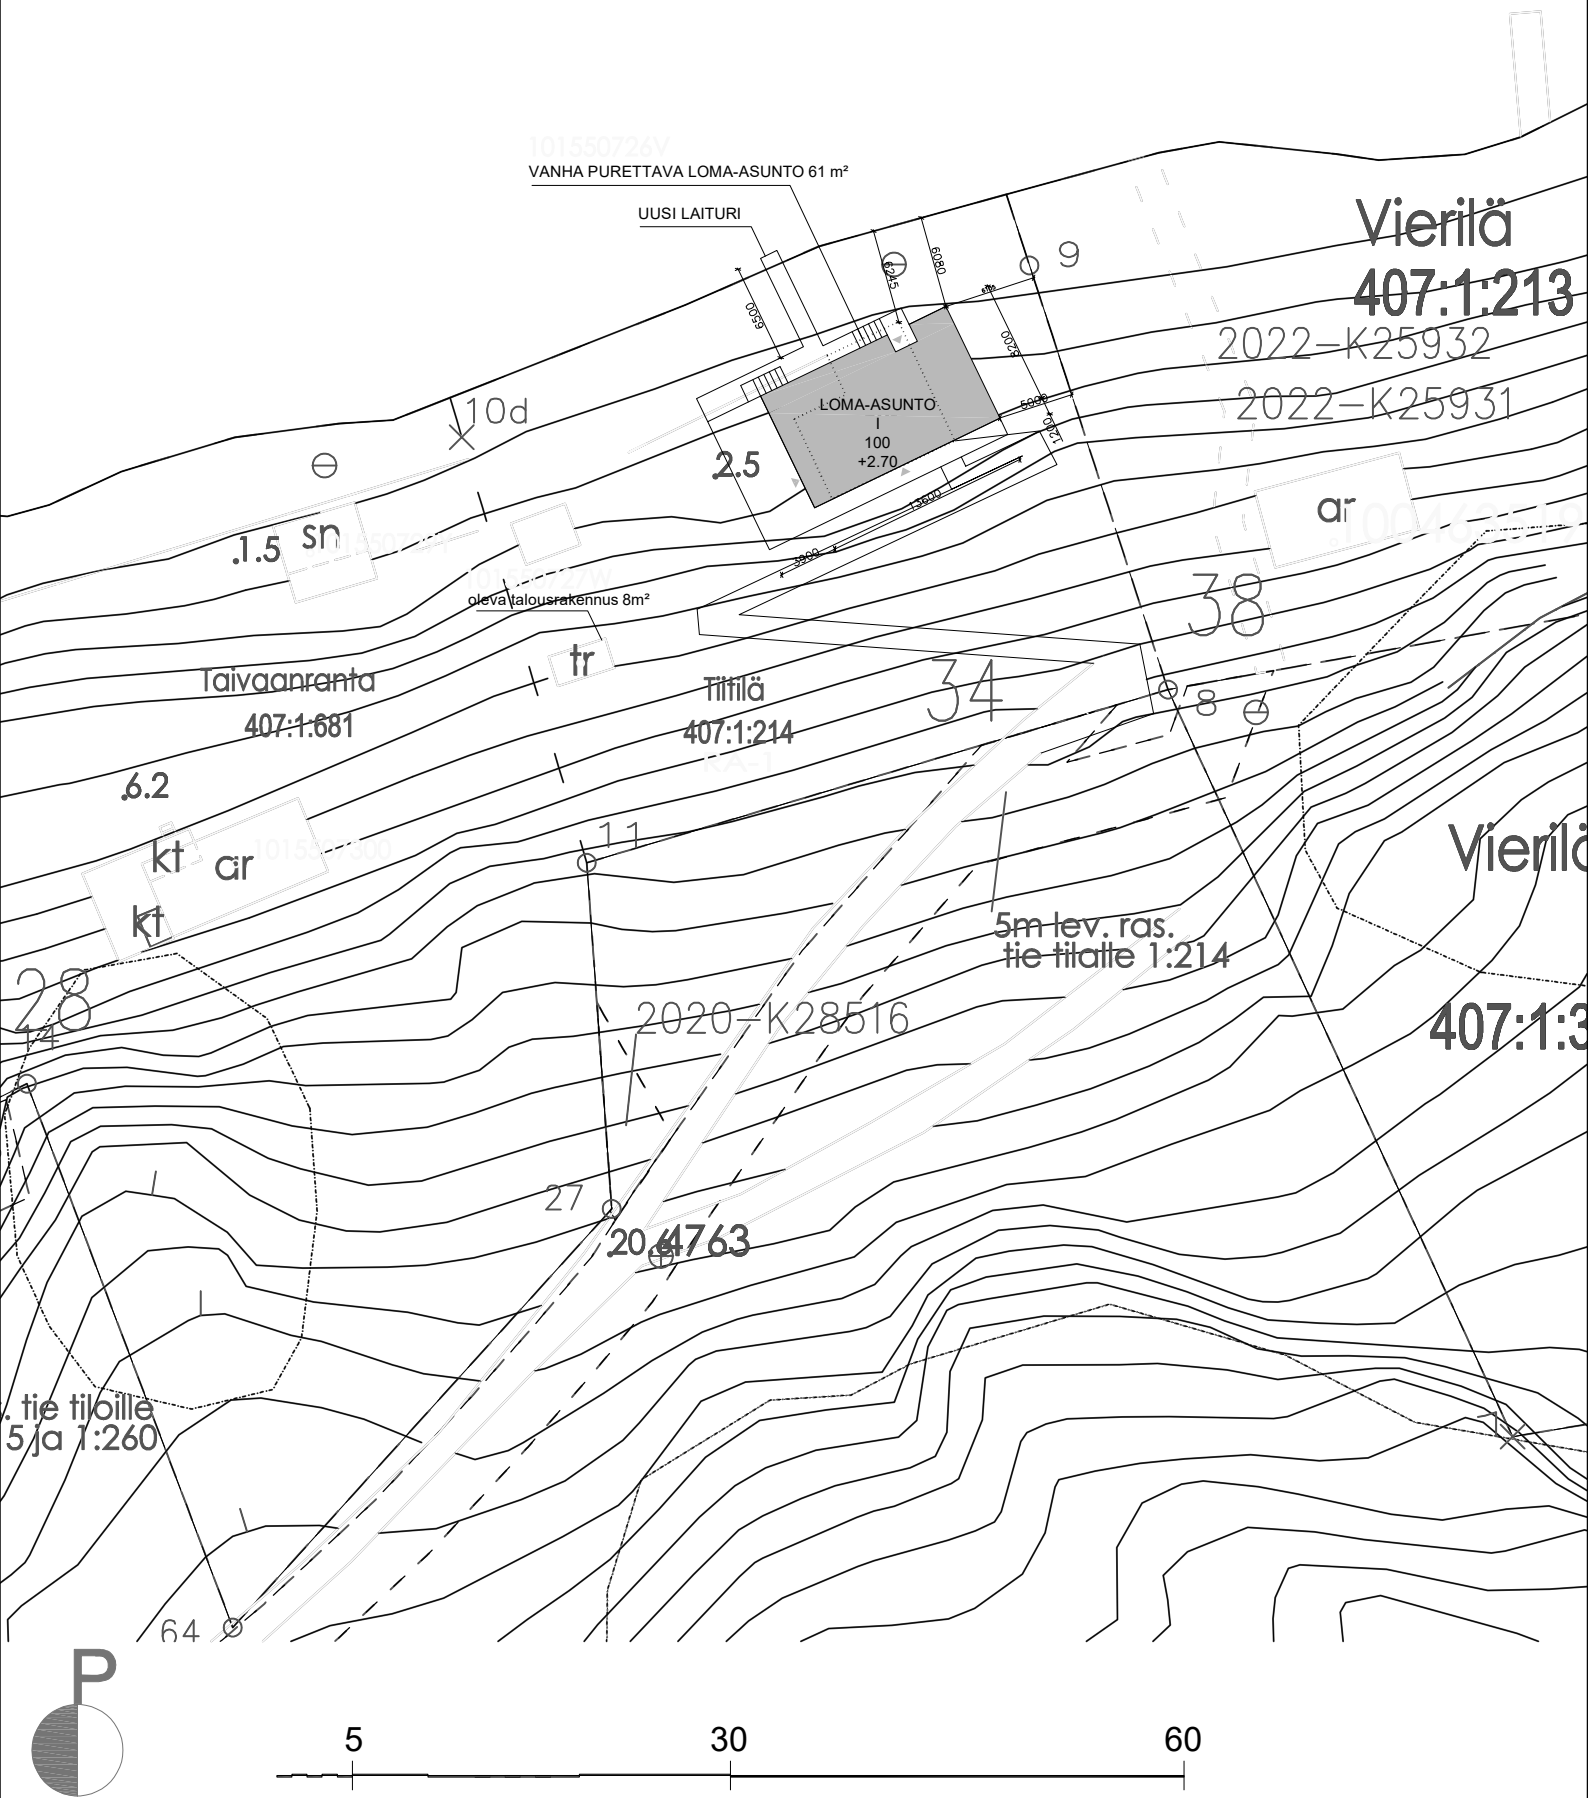

ASEMAPIIRROS 1:500
LOMA-ASUNTO TERHO
BRINKHALLIN PAJATIE 34

Suunnitelma sekä kaikki sen sisältö on Eräpohja Arkkitehdit Oy:n omaisuutta.
Suunnitelmien kopiointi, käyttö tai muu levittäminen, ilman omistajan lupaa, on
ehdottomasti kielletty.

ERÄPOHJA ARKKITEHDIT OY
LINNANKATU 45 A 16 - TURKU
13.12.2024 RE 205 D W G