
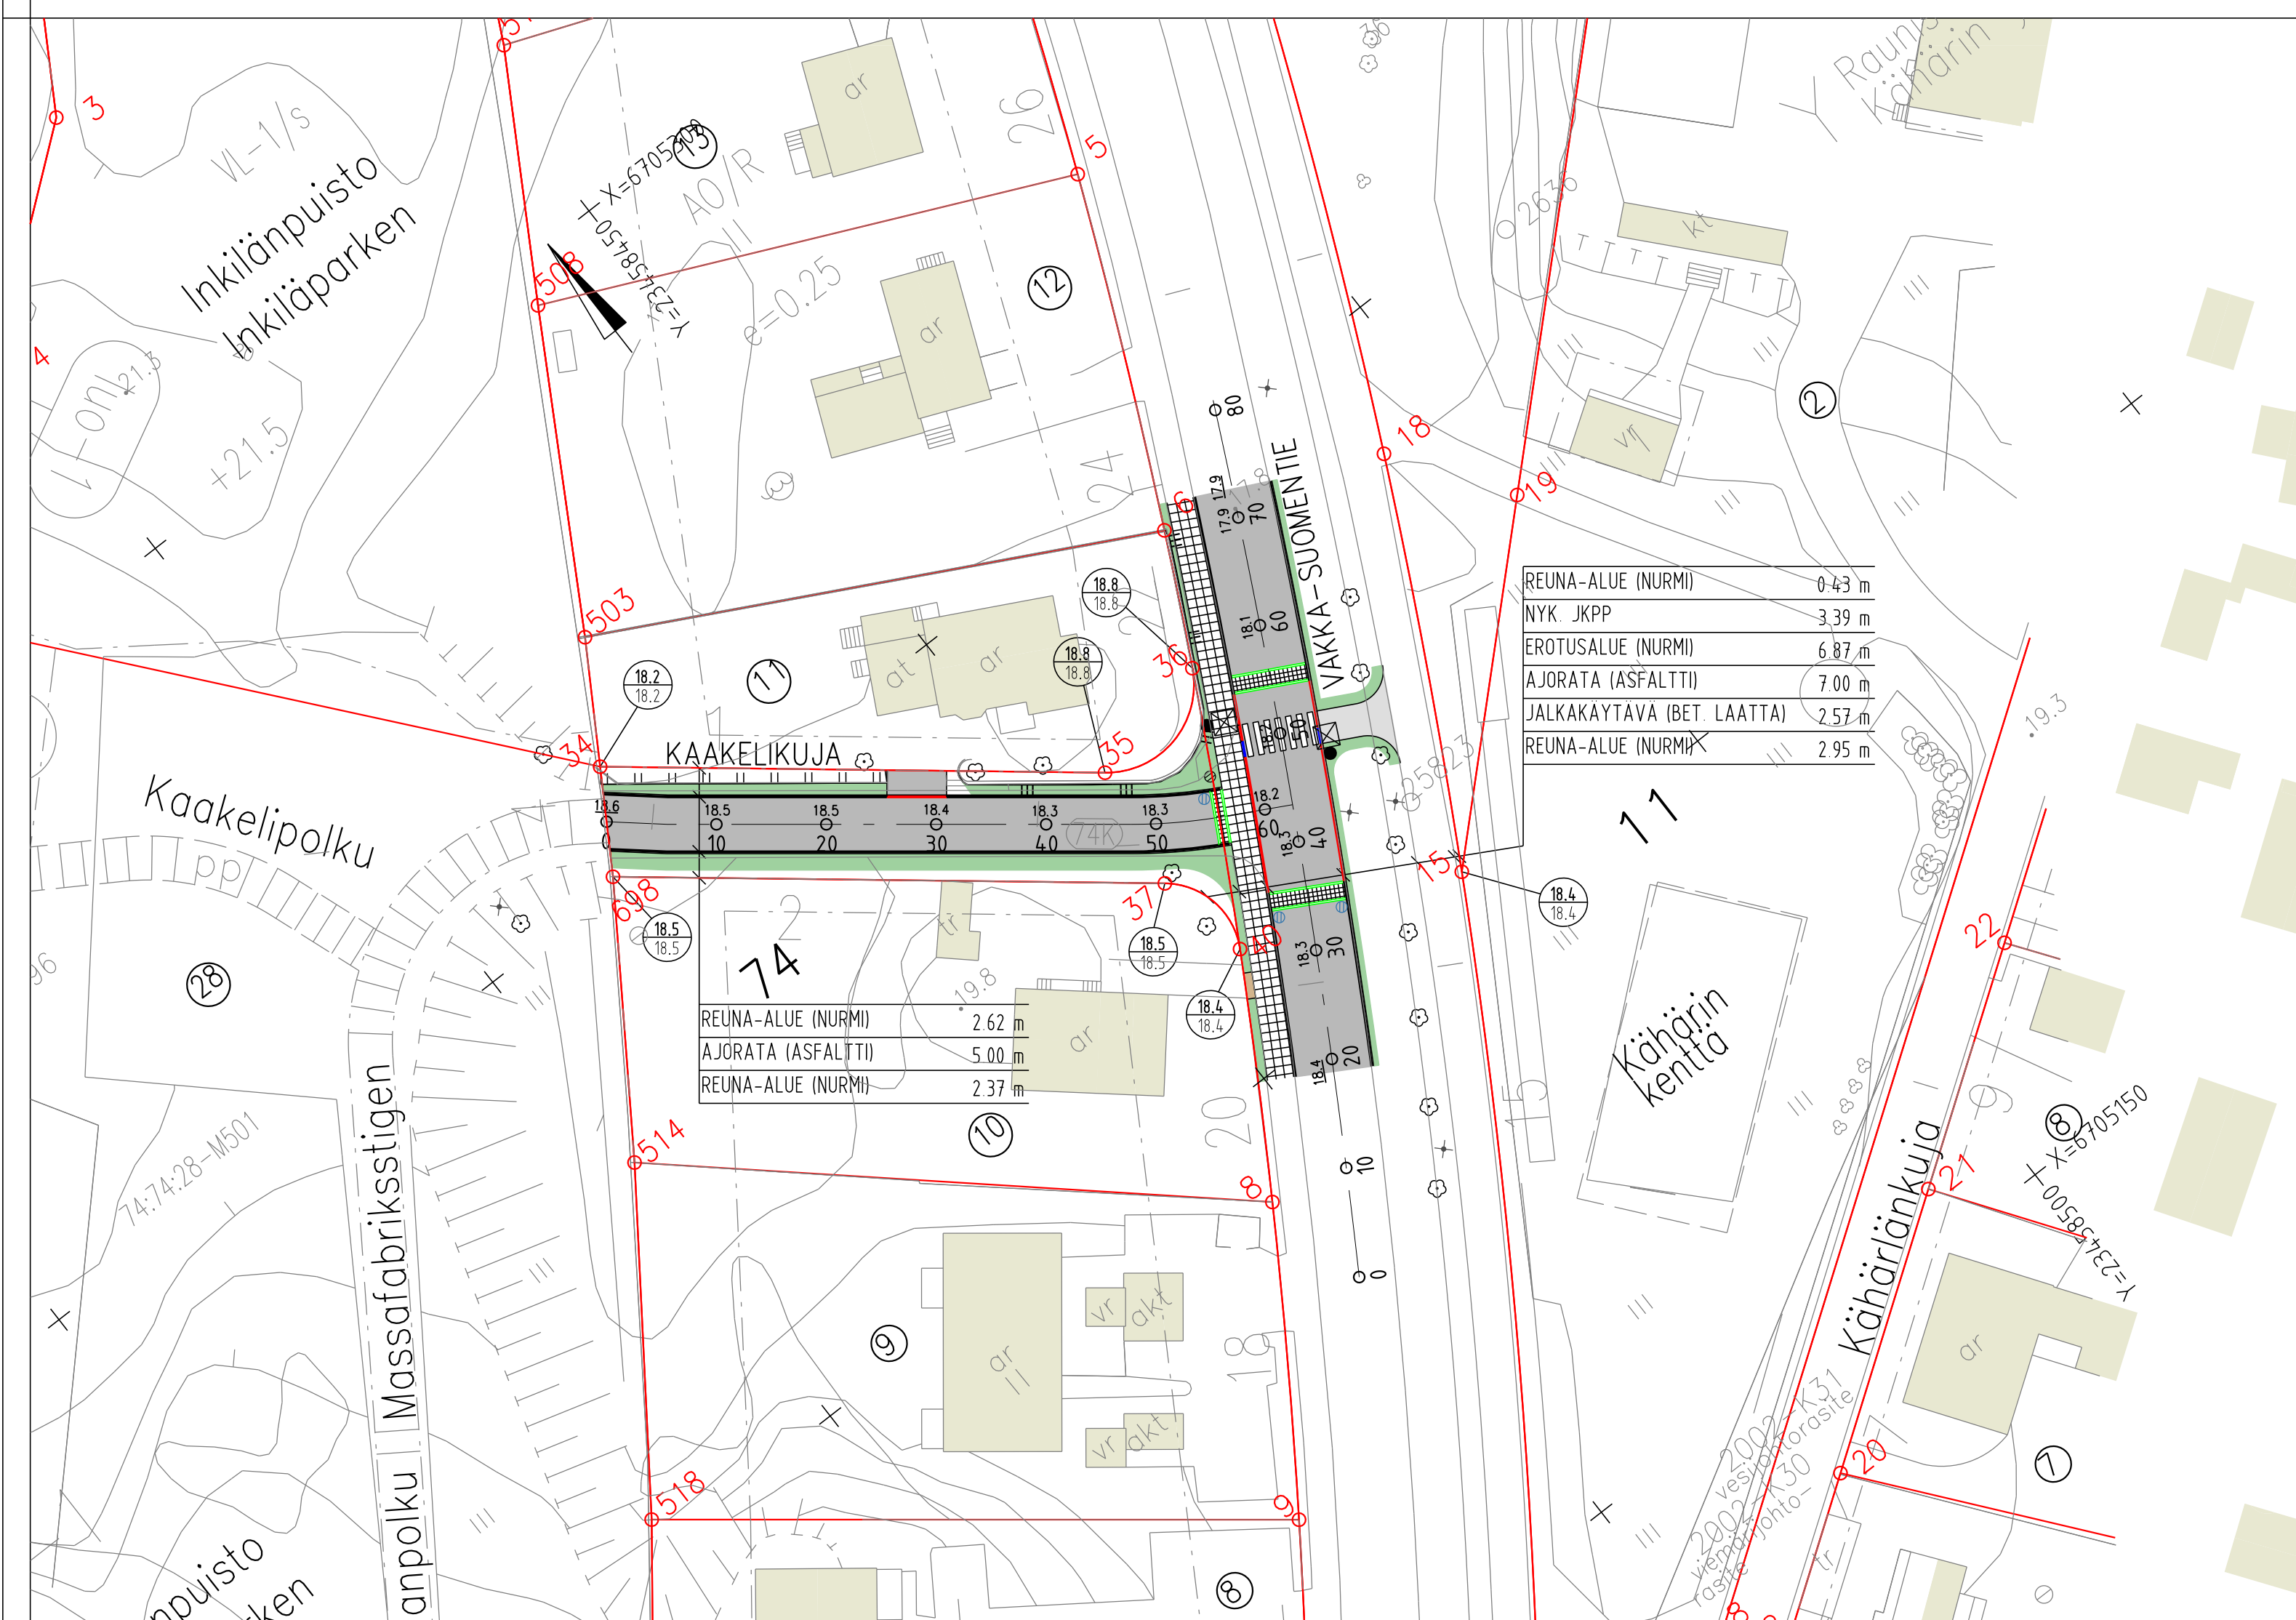
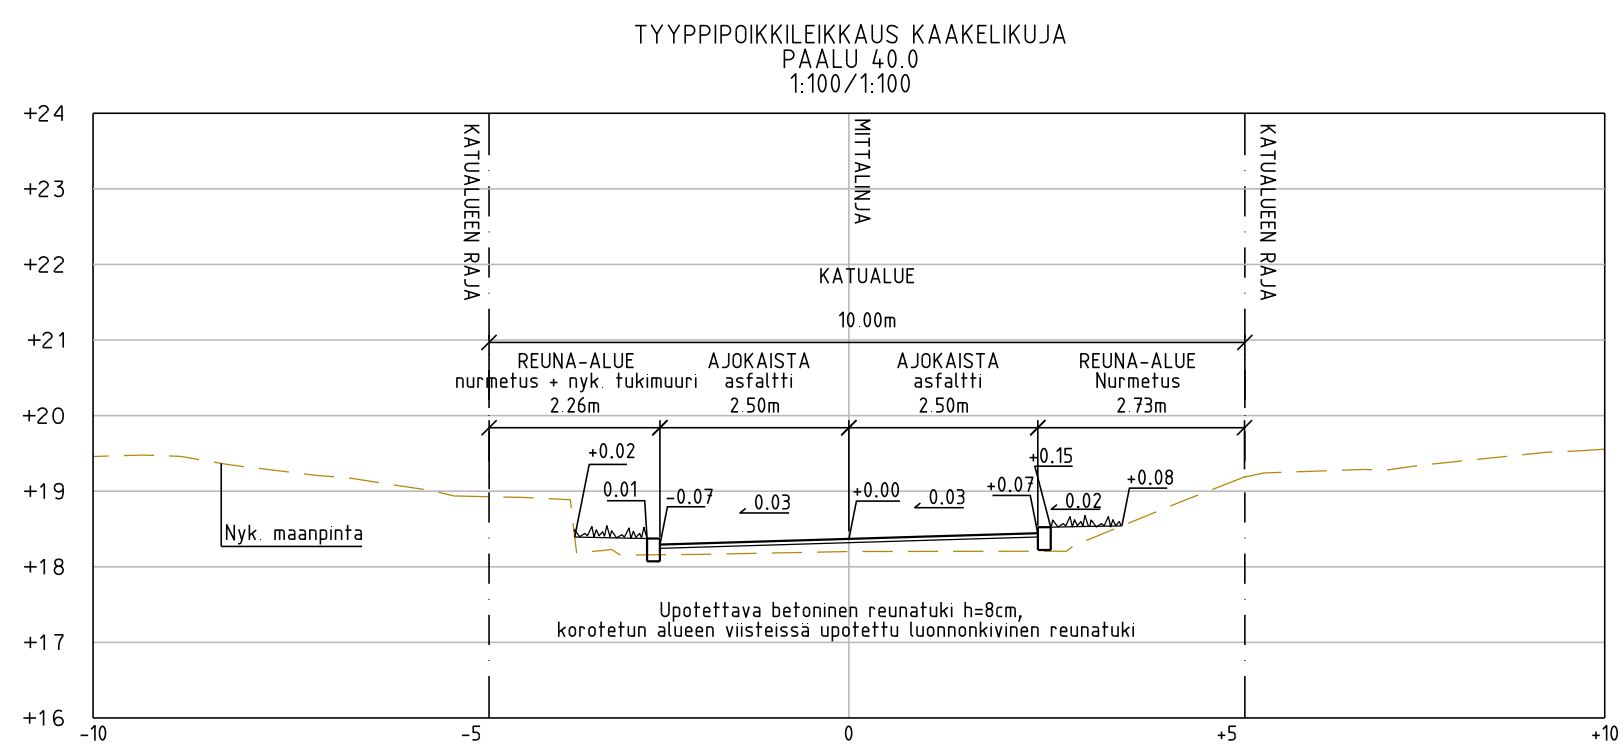


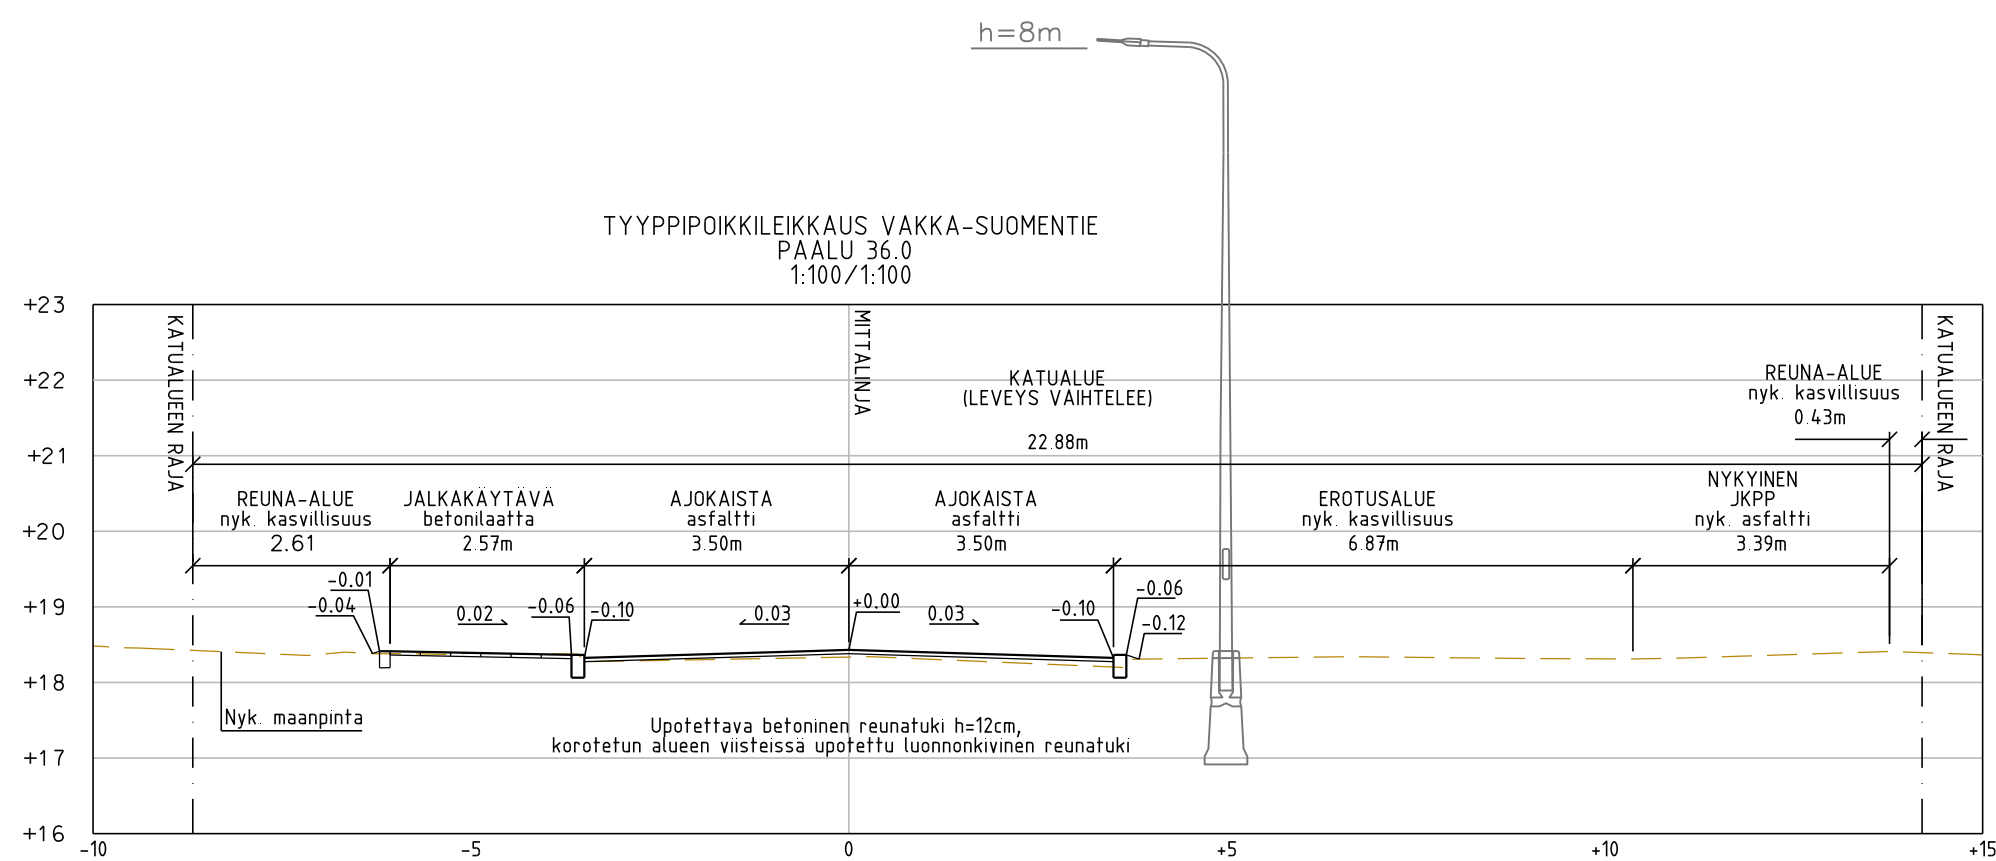

Merkkien selitykset:

- | | | | | | | | |
|---|---|---|-----------------------------------|---|----------------------------|---|----------------------------|
|  | SUUNNITELTU KORKEUS
MAANPINNAN KORKEUS |  | NYKYINEN KORKEUS |  | SUUNNITELTU KORKEUS |  | NYKYINEN KORKEUS |
|  | ASFALTTI, AJORATA |  | ASFALTTI, JALANKULKU- JA PYÖRÄTIE |  | BETONILAATTA, JALKAKÄYTÄVÄ |  | NUPUKIVI |
|  | NURMETUS |  | MURSKES | | REUNATUKI, 8 / 12 cm |  | MADALLETTU REUNATUKI, 4 cm |
|  | LUISKATTU REUNATUKI, 4 cm | | REUNATUKI TASOSSA |  | SUUNNITELTU ASFALTIN REUNA |  | REUNATUKI TASOSSA |
|  | RITILÄKANSISTO |  | NYKYINEN HULEVESIKAIVO |  | NYKYINEN TUKIMUURI |  | NYKYINEN AITA |
|  | NYK. RAKENNUS |  | NYKYINEN VALAISINPYLVÄS |  | SUUNNITELTU VALAISINPYLVÄS |  | NYKYINEN PUU |
|  | KORTTELINUMERO |  | TONTTI REKISTERISSÄ |  | VIISTE 0.08 m / 1.35 m |  | VIISTE 0.08 m / 0.80 m |

Koordinaattijärjestelmät:
Taso X,Y: ETRS-GK23
(EUREF-FIN)
Korkeus Z: N2000

HYVÄKSYNYT:

VIRAN PUOLESTA:

KAUPUNGINOSA: PITKÄMÄKI
ASEMAKAAVA: 24.9.1977 (13/1976)
DIAARINUMERO: ~~1546-2021~~ 7866-2024
LIIKENNESUUNNITELMA:
KATULUOKKA: 5 (KAARKELIKUJA), 3 (VAKKA-SUOMENTIE)

KORVAA PIIRUSTUKSEN: C 8421 002

KORVAA OSITTAIN PIIRUSTUKSEN: D 5205 018, 019, K 5205 051, CT 5205 052

KORVATTU PIIRUSTUKSELLA:

KORVATTU OSITTAIN PIIRUSTUKSELLA:

TUNN.	MUUTOS TAI TÄYDENNYS	PÄIVÄYS	SUUNNIT./PIIRT.	TARK./HYV.
-------	----------------------	---------	-----------------	------------

TURUN KAUPUNKI, KAUPUNKIYMPÄRISTÖ

KAUPUNKIRAKENTAMINEN

KAUPUNKIYMPÄRISTÖN TOTEUTUSSUUNNITTELU

KOHDE	SISÄLTÖ
KAAKELIKUJA VAKKA-SUOMENTIE, LIITYMÄ	KATUSUUNNITELMA

SUUNNITTELIJA <i>Sitowise</i>	SUUNNITTELIJAVUOSTAJA	TARKASTANUT	MITTAKAAVA 1:500, 1:100
PÄÄVYS 22.1.2025	HYVÄKSYJÄ <i>Kari Linnakoski</i>	PIRUSTUSNUMERO K 8421 004	MUUTOS

	päiväys	SUUNNITTELIJA
	21.11.2024	Jasmiina Nieminen / Ville Rantanen
		PROJEKTIPÄÄLLIKKÖ
		Jani Tulkki