


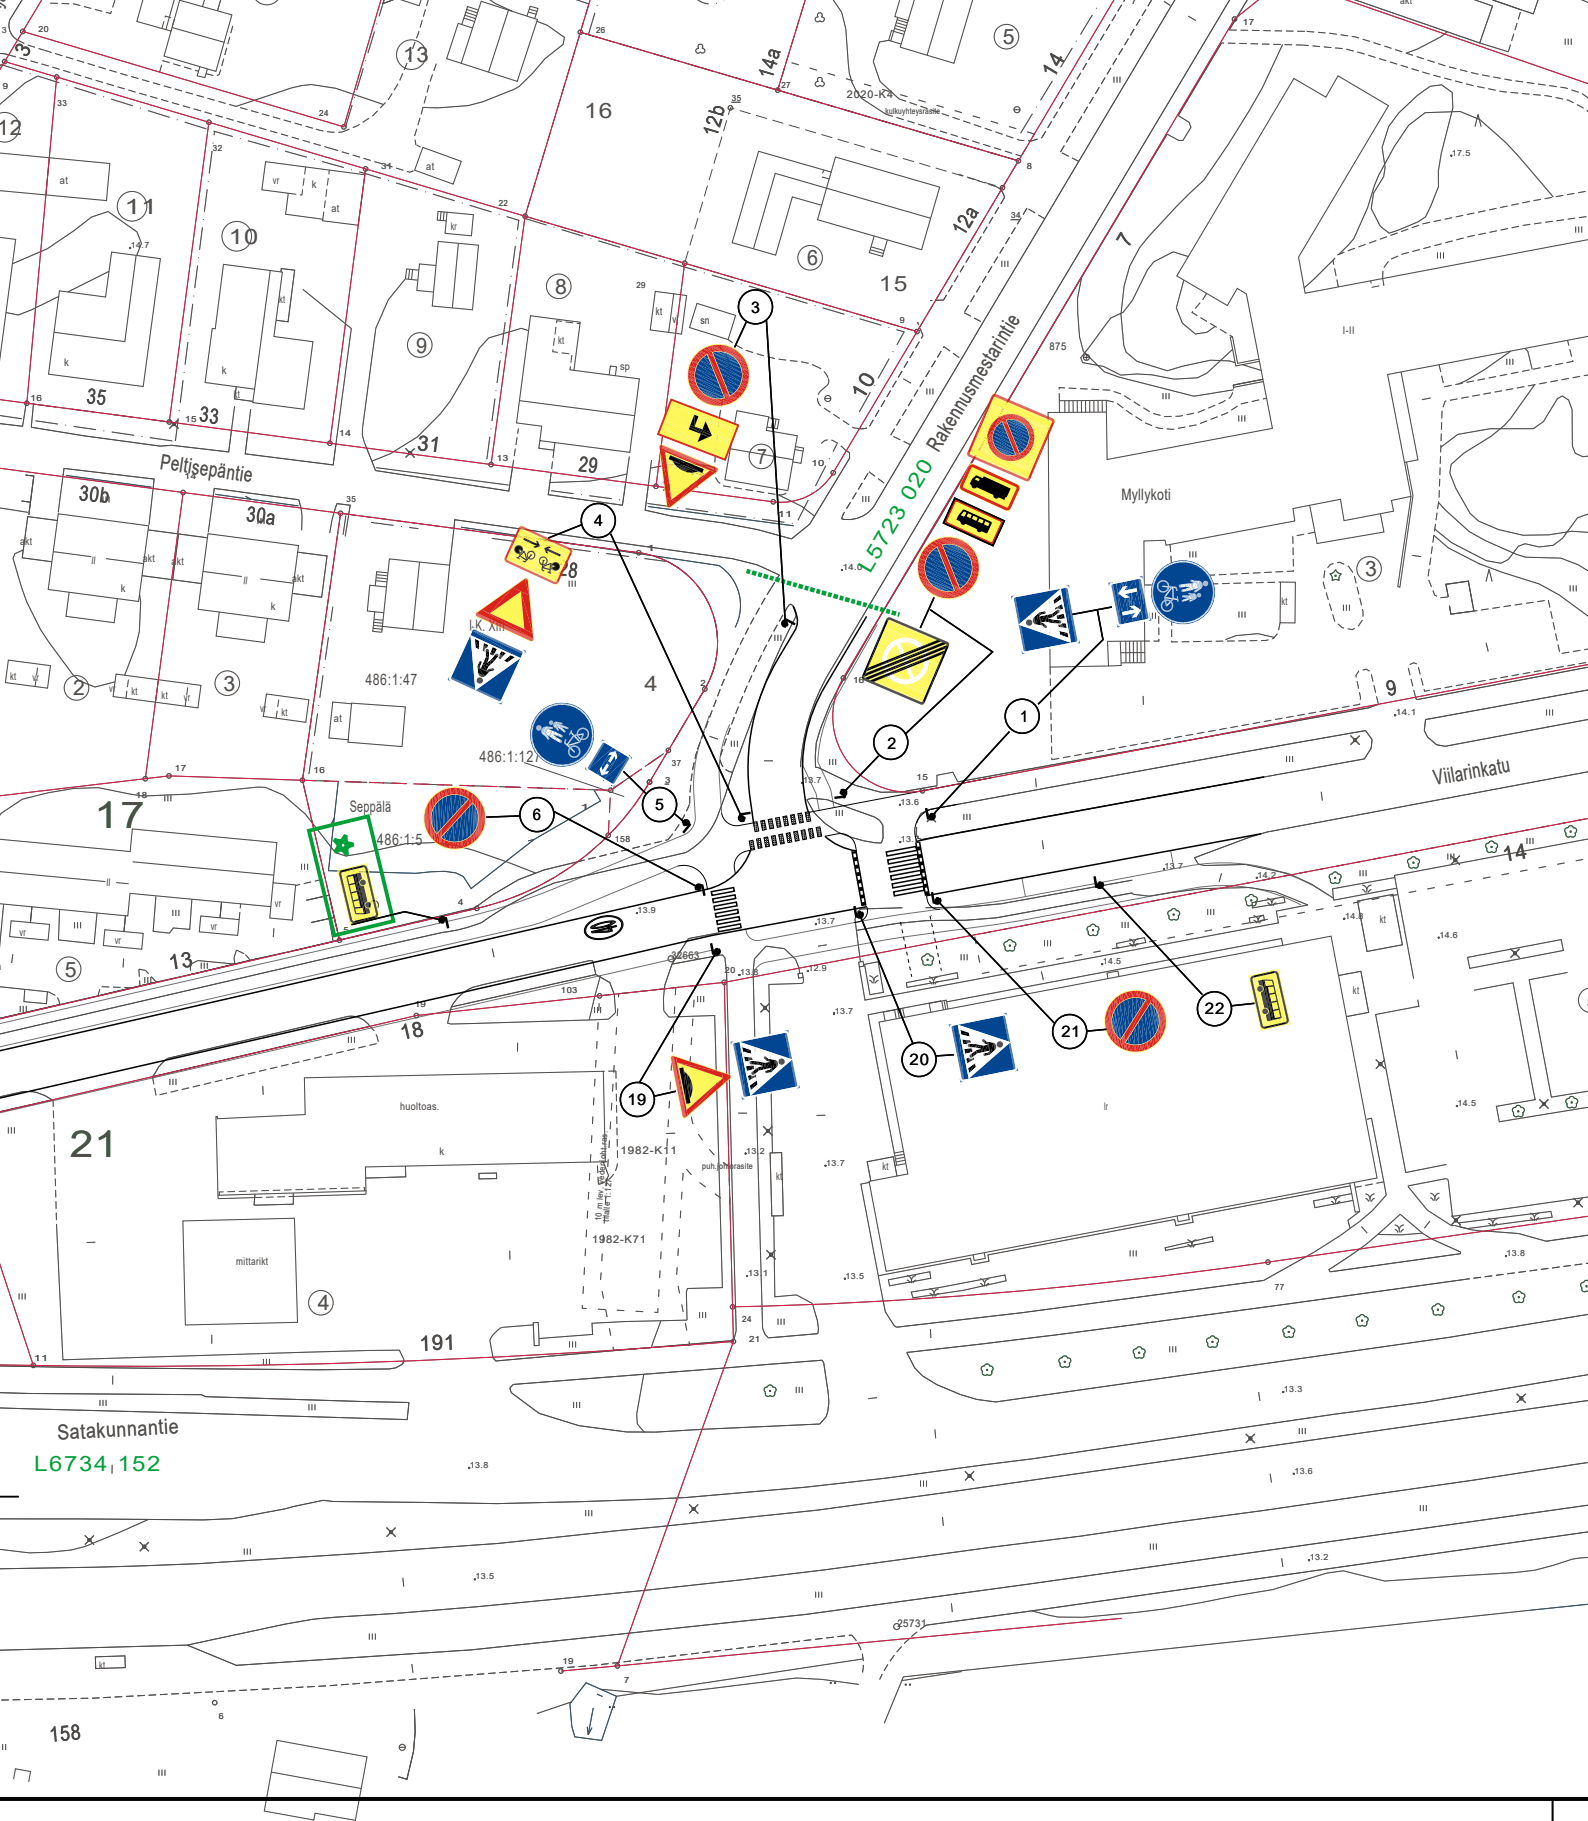

★ = UUSI

Ote liikennesuunnitelmasta

n:o L 5722 013

VIIJARINKATU

Kaistapysäkin lisäys

pvm 20.2.2025 SK/HN

mittakaava 1:1000

ykl

suunn.pääll.