


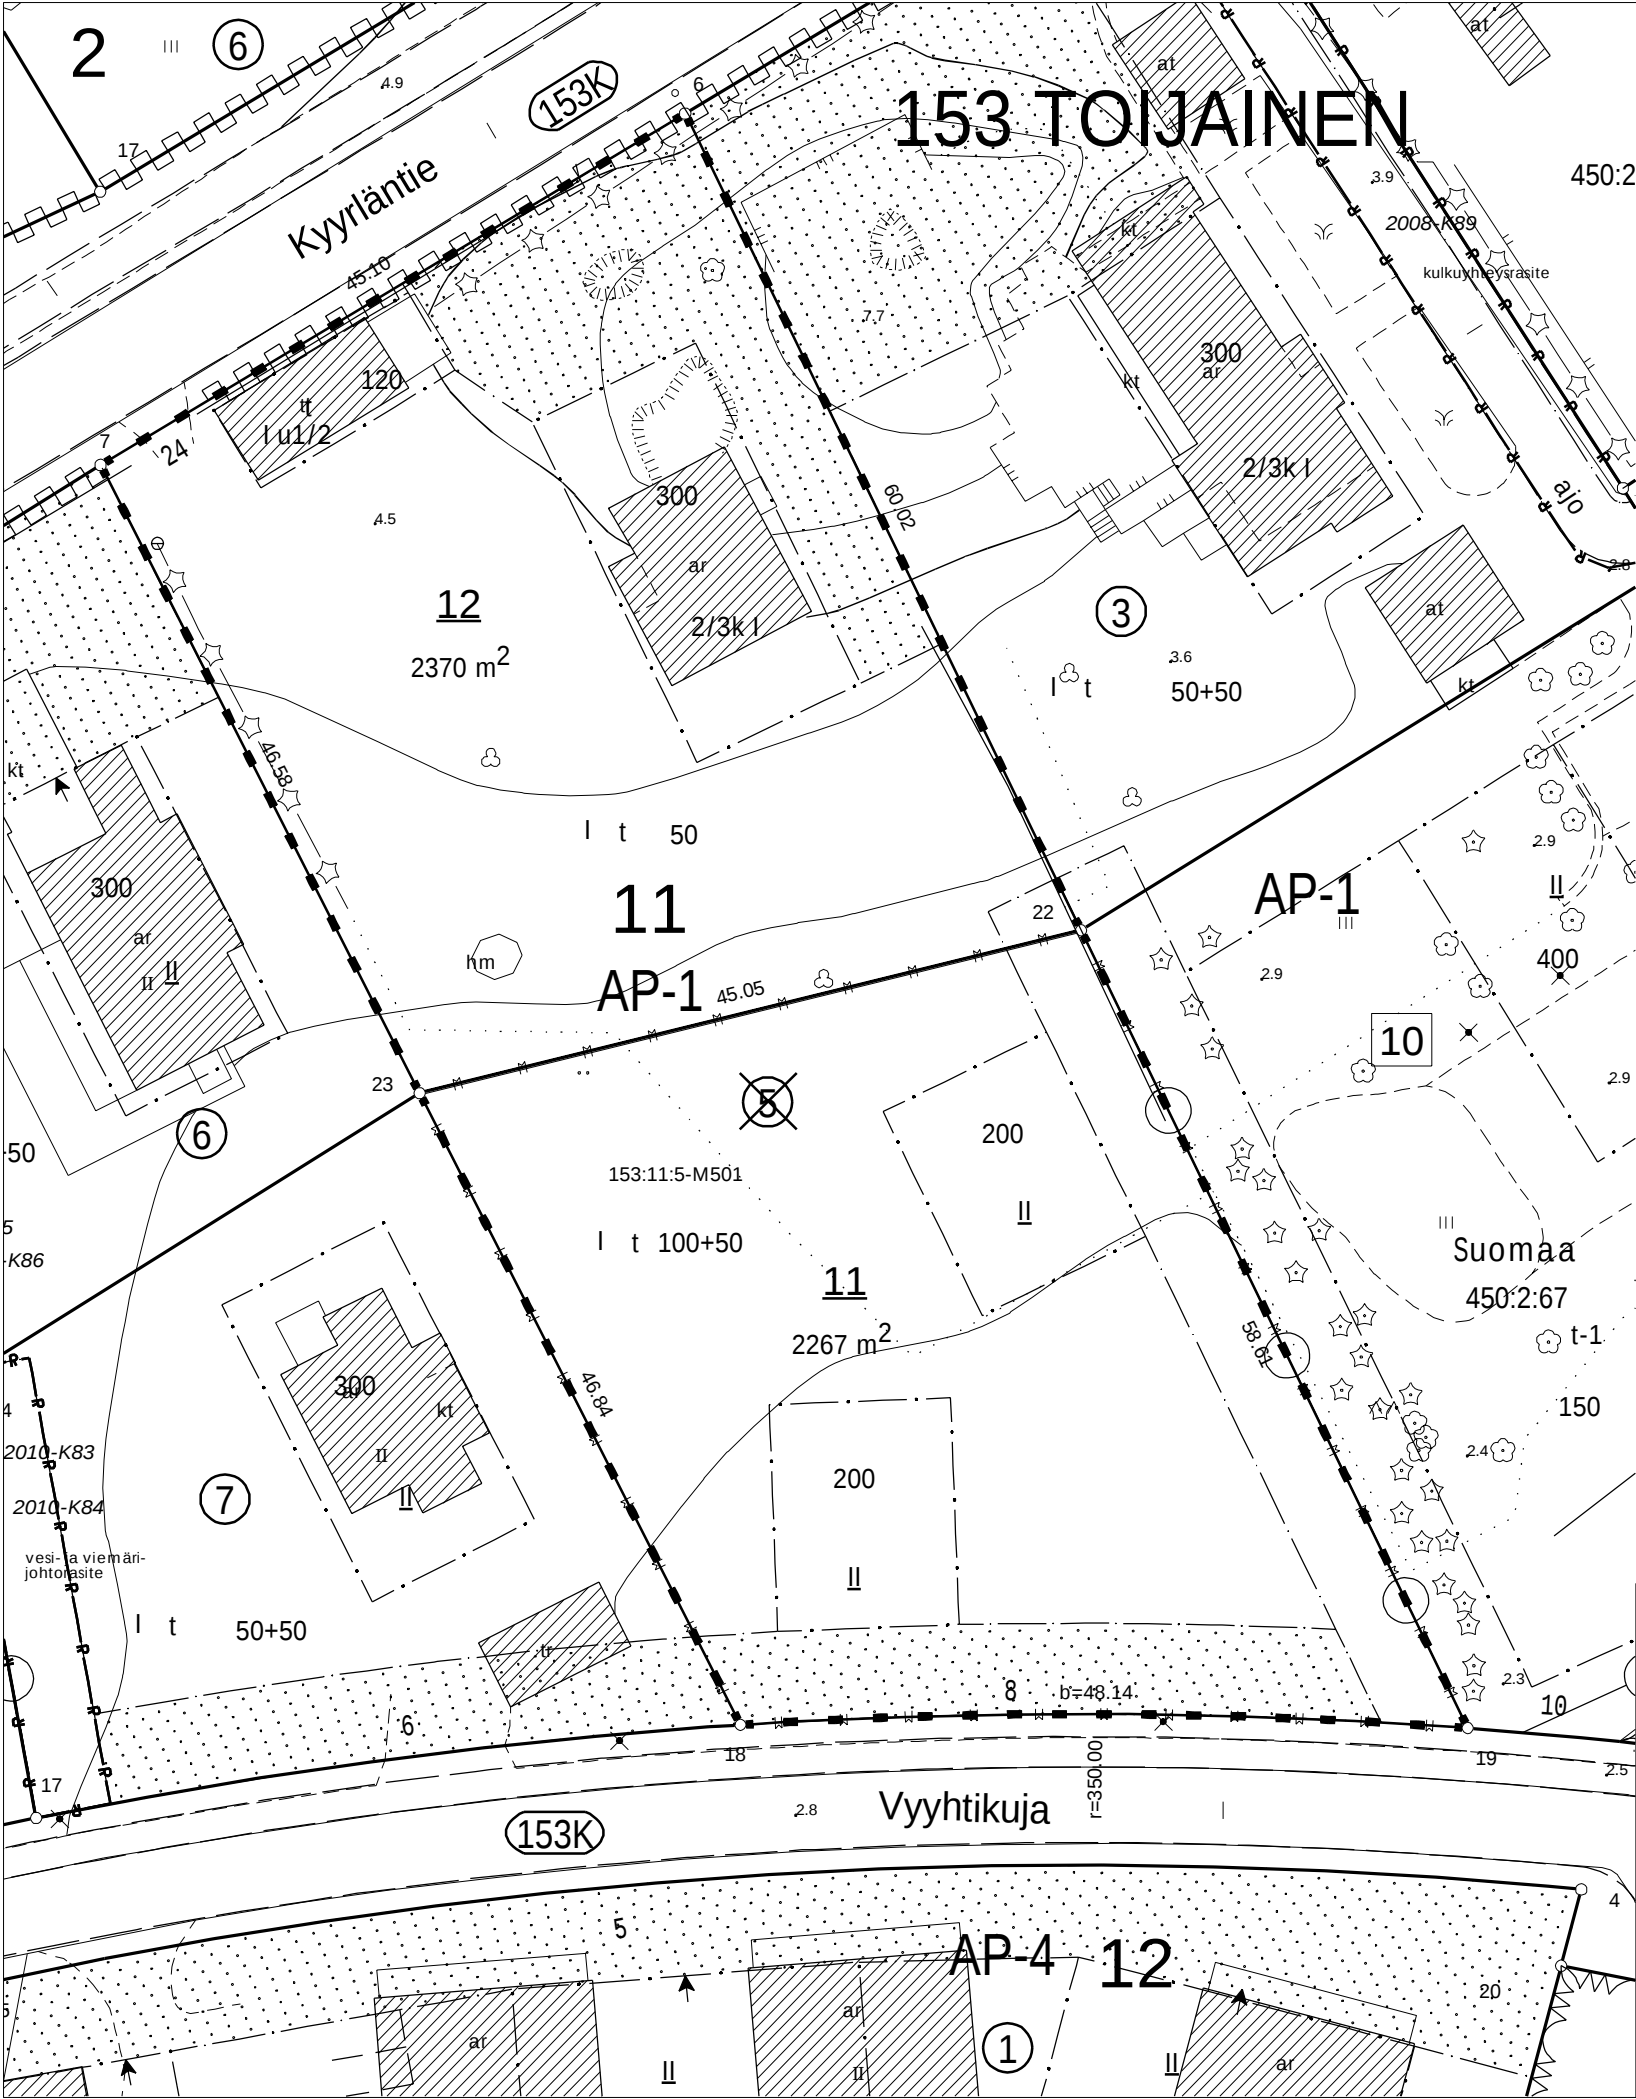

153 TOIJAINEN

TONTTIEN MUODOSTUMINEN

TONTTI	P-ALA	OSAPINTA-ALA	KIINTEISTÖ	M-ALA
153 0011 0011	2267	2267	153 0011 0005	M501
153 0011 0012	2370	2370	153 0011 0005	

KOORDINAATTILUETTELO

N:O	X	Y
6	6699727.095	23456970.680
7	6699703.859	23456932.029
18	6699620.561	23456974.331
19	6699620.351	23457022.431
22	6699673.091	23456996.861
23	6699662.325	23456953.121

KOORDINAATTIJÄRJESTELMÄT

X,Y: ETRS-GK23
Z: N2000

TONTTIJAON MUUTOS	1:500	TURKU 853
ASEMAKAAVA 43/2003 VAHVISTETTU/HYVÄKSYTTY	11.06.2007	KARTTALEHDET
EDELLINEN TONTTIJAKO	11.06.2007	EDELL.TJNRO 153:24
POHJAKARTAN HYVÄKSYI JA TONTTIJAON LAATI	22.01.2025	TOIJAINEN
LASKI JRu	Jouni Ruotsi	KAUP. OSA 153
VALMISTELI JRu		KORTTELI 11
TARKASTI JKL		TONTIT 11,12
KV/KYLK/KG HYVÄKSYNYT	25.02.2025	MUUTT. TONTIT 5
VOIMASSA	05.04.2025	TJ-TUNNUS 153:75