


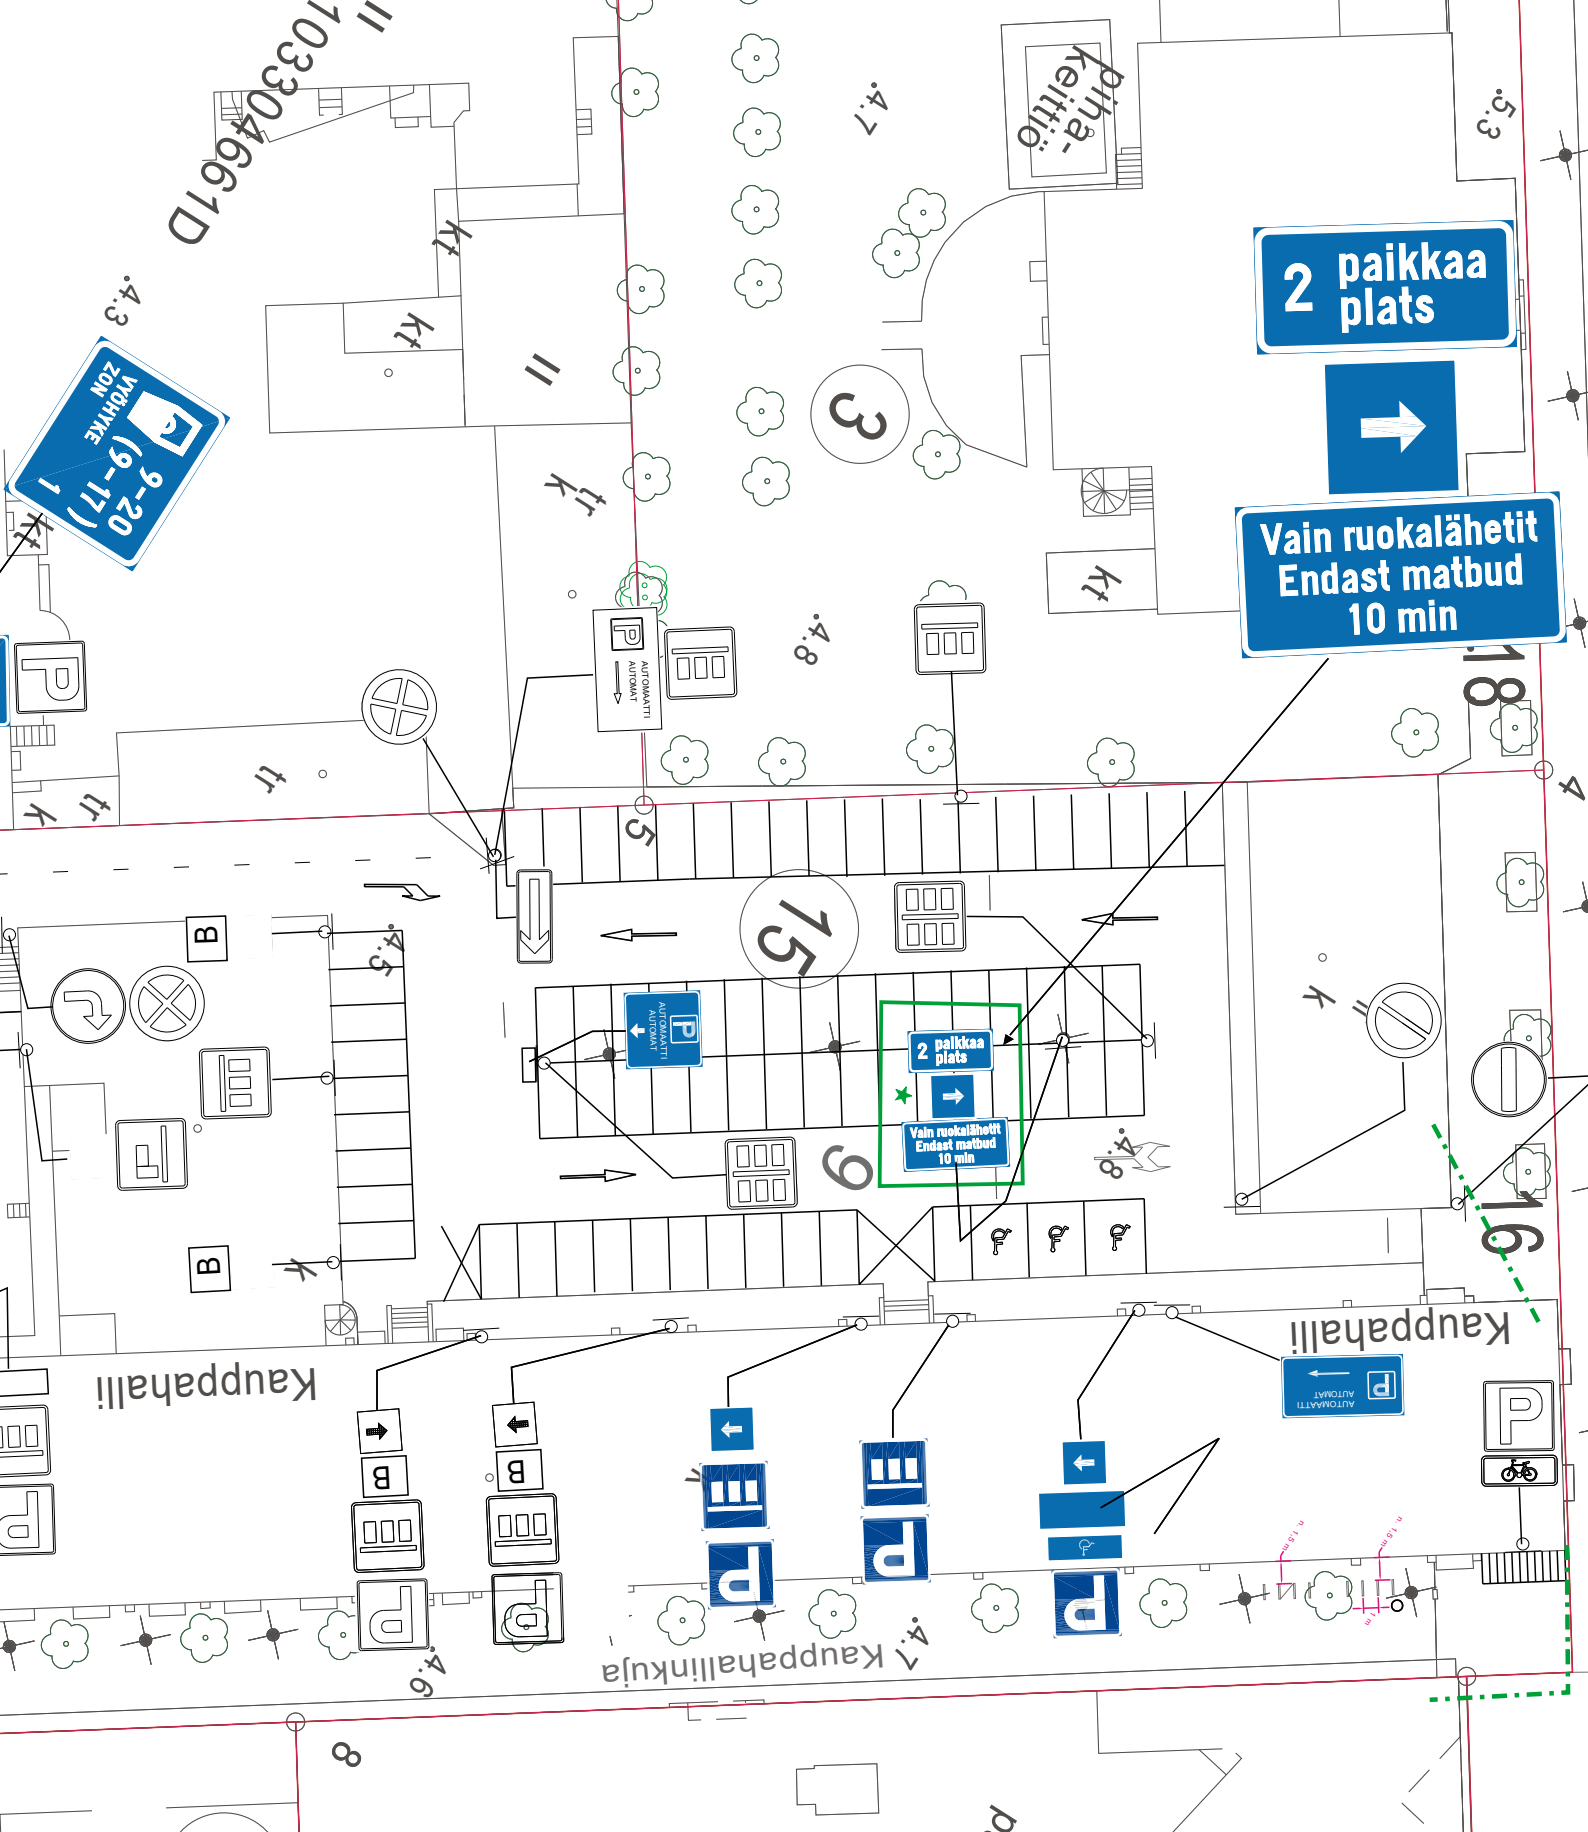

★ = UUSI

Ote liikennesuunnitelmasta		n:o L 7364 008	
KAUPPAHALLIN PIHA			
Pysäköinnin lisäys		pvm	14.1.2025
		mittakaava	1:500
		Diario nro.	
Suunn./Piirt. K. Knaapi/H. Nordqvist		suunn.pääll.	