


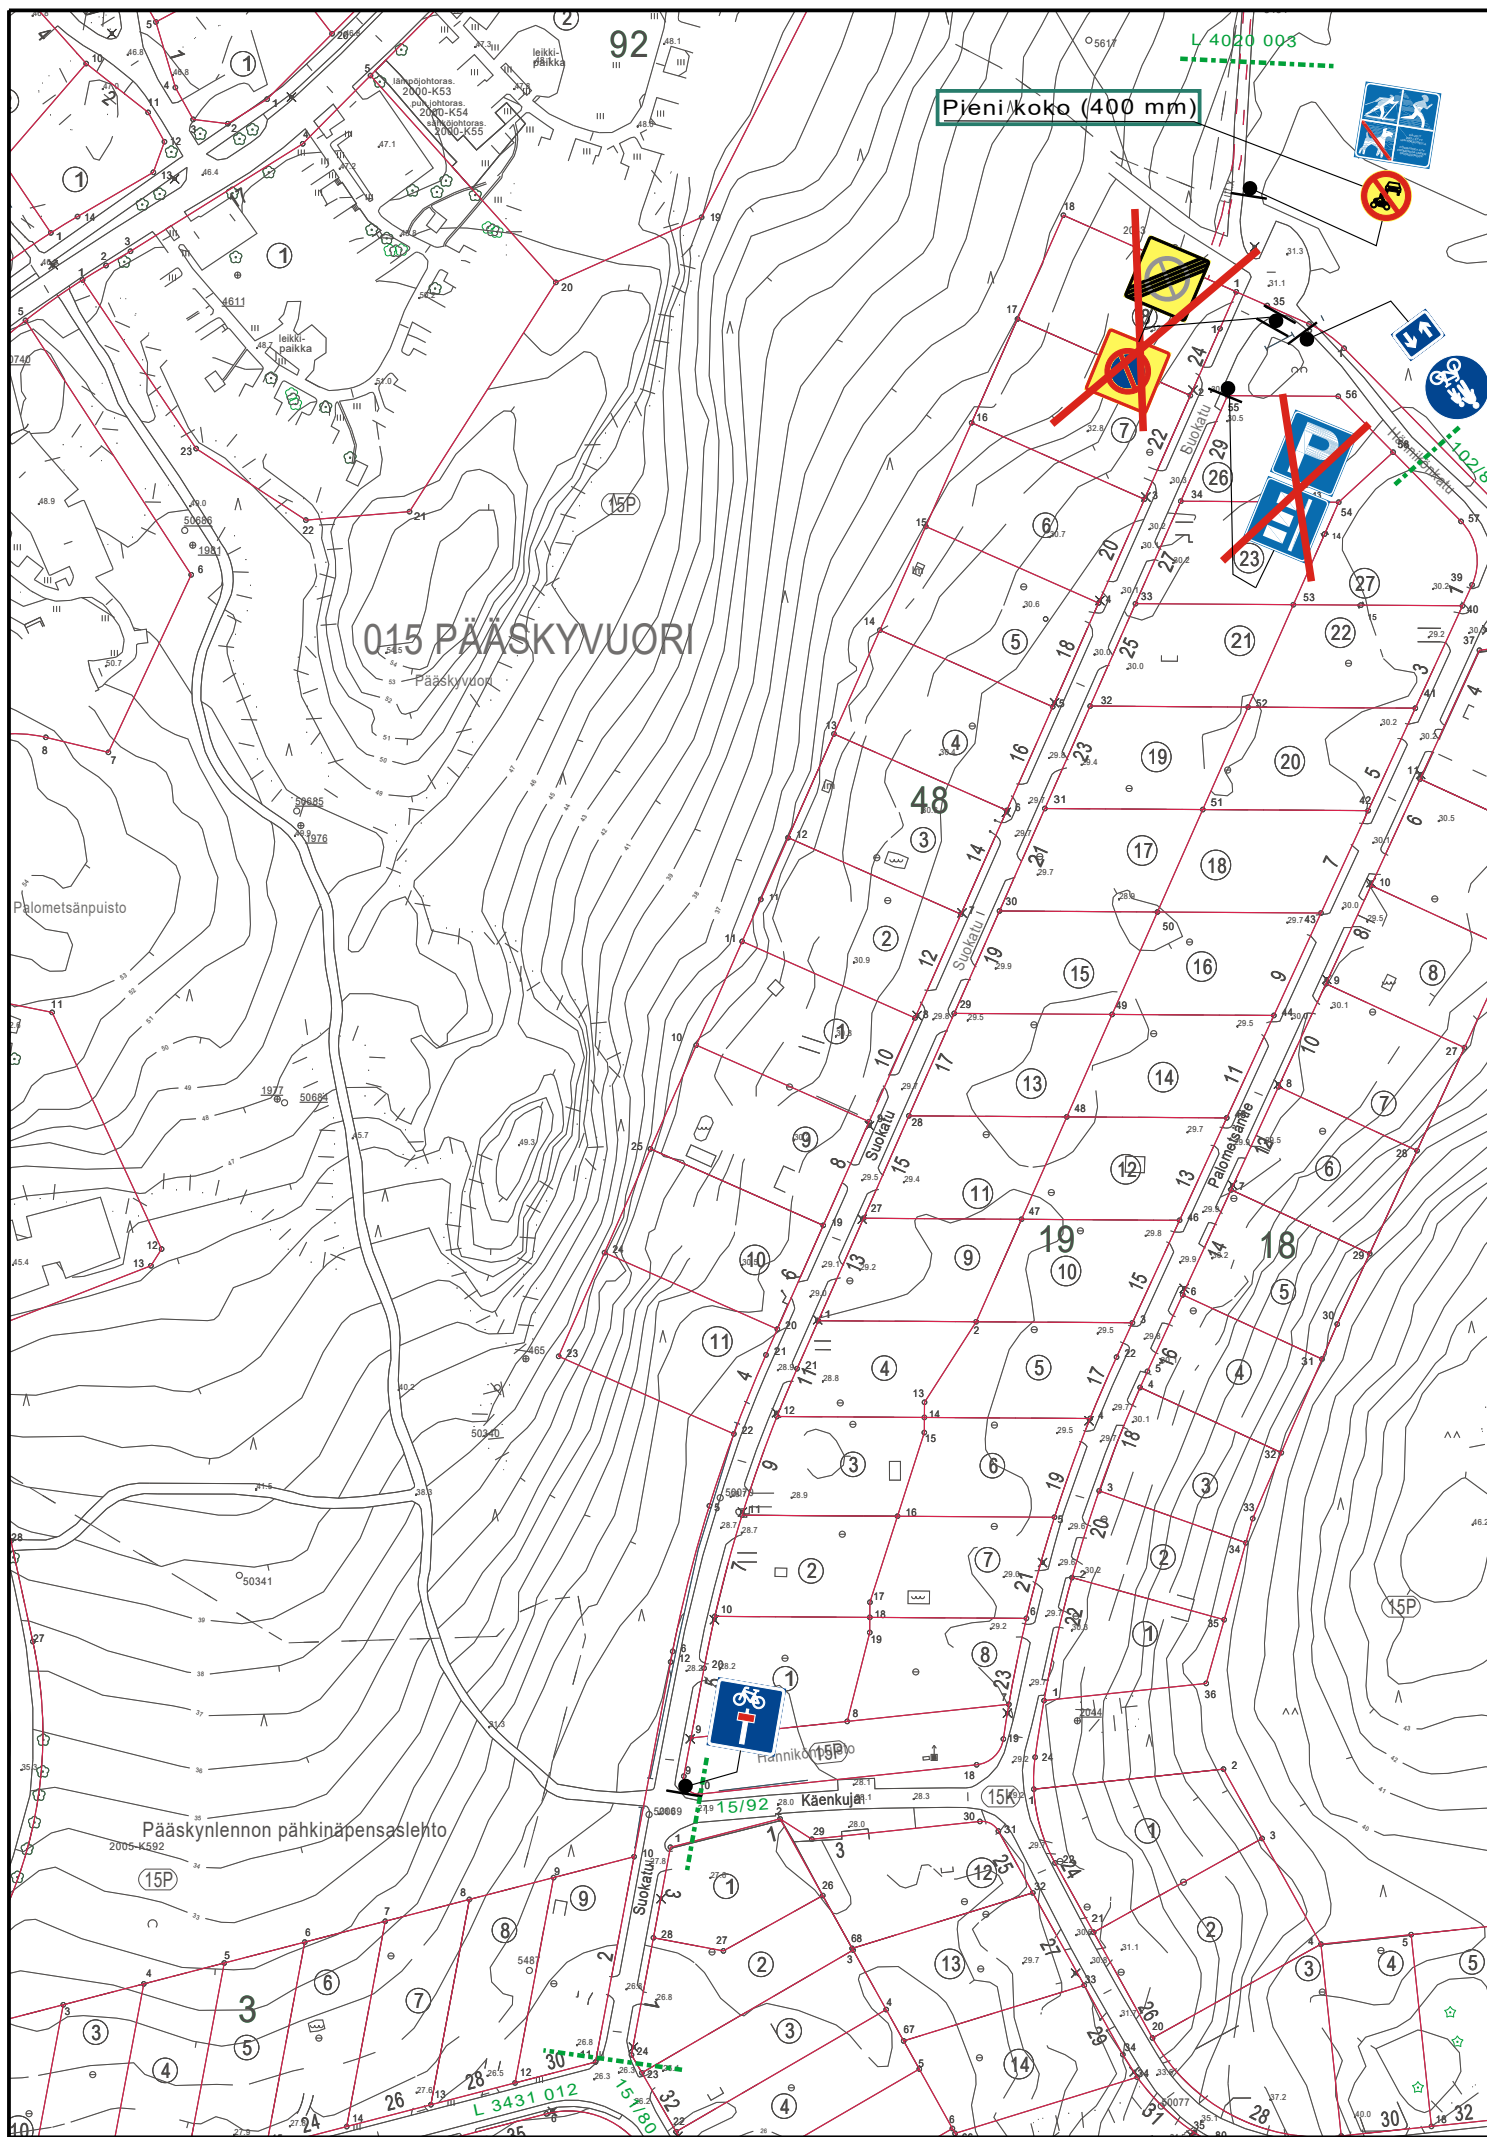

★ = Uusi

HYVÄKSYNYT:

VIRAN PUOLESTA:

KAUPUNGINOSA: Pääskyvuori

KORVAA PIIRUSTUKSEN: L 16/92

KORVAA OSITTAIN PIIRUSTUKSEN:

KORVATTU PIIRUSTUKSELLA:

KORVATTU OSITTAIN PIIRUSTUKSELLA:

Pysäköinnin muutos

MUUTOS TAI TÄYDENNYS

18.2.2025
PÄIVÄYS

EP/HN
SUUNNIT./ PIIRT.

TARK.

D:o nro.

HYV.

TURUN KAUPUNKI, KAUPUNKIYMPÄRISTÖ
KAUPUNKISUUNNITTELU JA MAAOMAISSUUS
LIIKENNESUUNNITTELU



KOHDE

SUOKATU

SISÄLTÖ

LIIKENTEENOHJAUSSUUNNITELMA

SUUNNITTELIJA
V.Peltonen

SUUNNITTELUAVUSTAJA
T.Pärssinen

TARKASTANUT
T.Pärssinen

MITTAKAAVA
1:2000

D:o nro
5677-2023

PÄIVÄYS
21.8.2023

HYVÄKSYJÄ

Suun.pääl. 13.10.2023 §88

PIIRUSTUSNUMERO

L 4493 014