


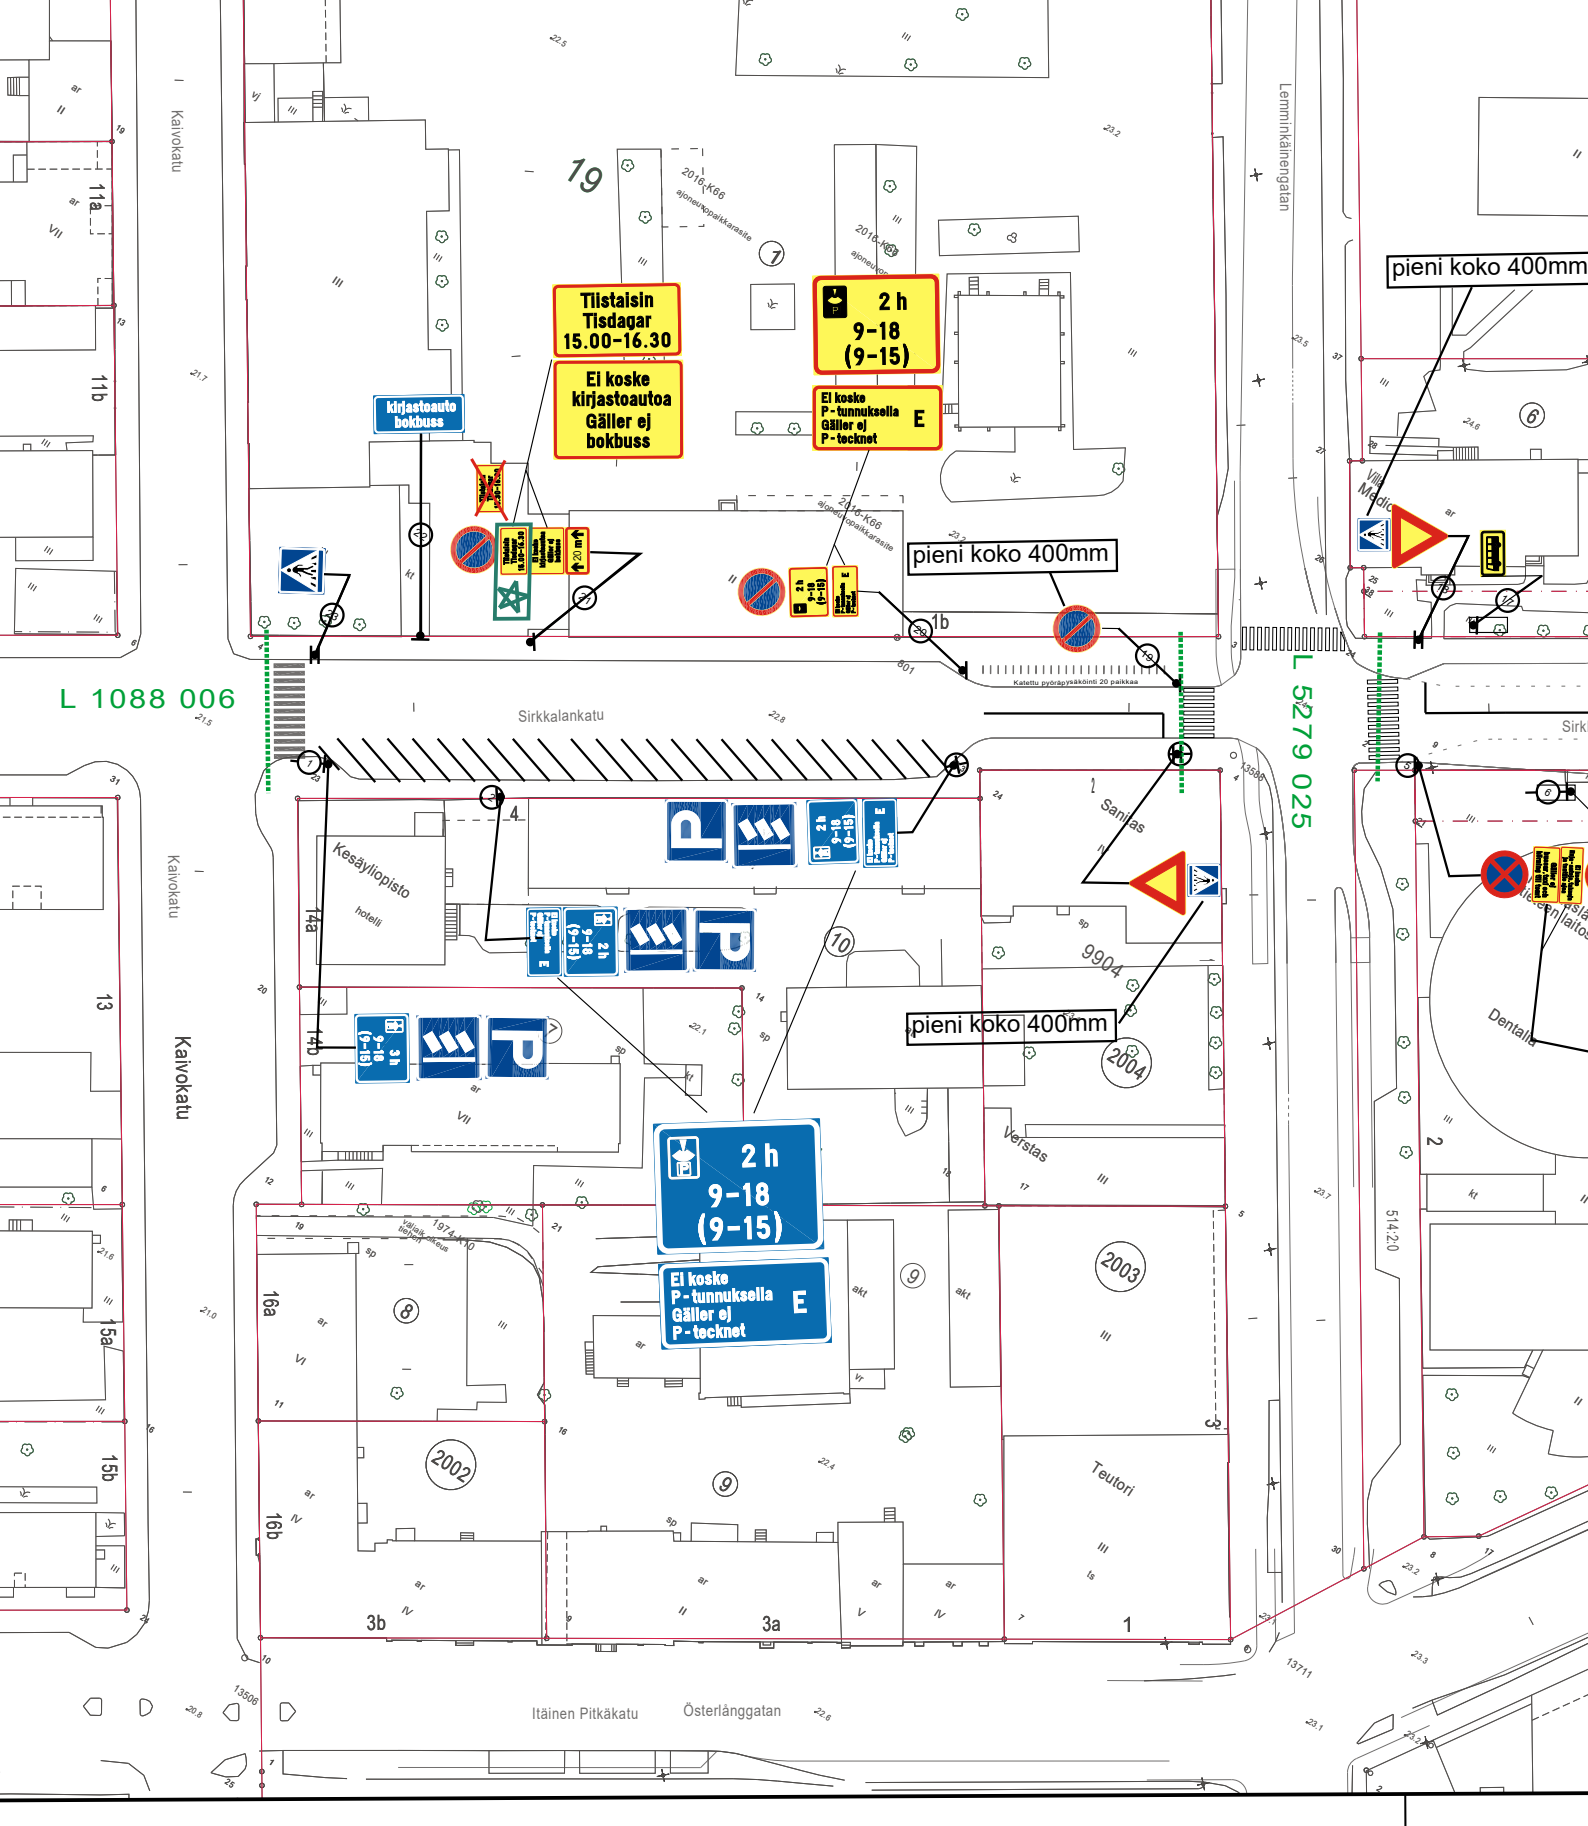

L 1088 006

L 5279 025

★ = UUSI

Ote liikennesuunnitelmasta

n:o L 6184 043

SIRKKALANKATU

Pysäköintikiellon lisäkilpi muutos

pvm 25.2.2025

mittakaava 1:1000

Diario nro.

Suunn./Piirt. K. Knaapi/H. Nordqvist

suunn.pääll.