
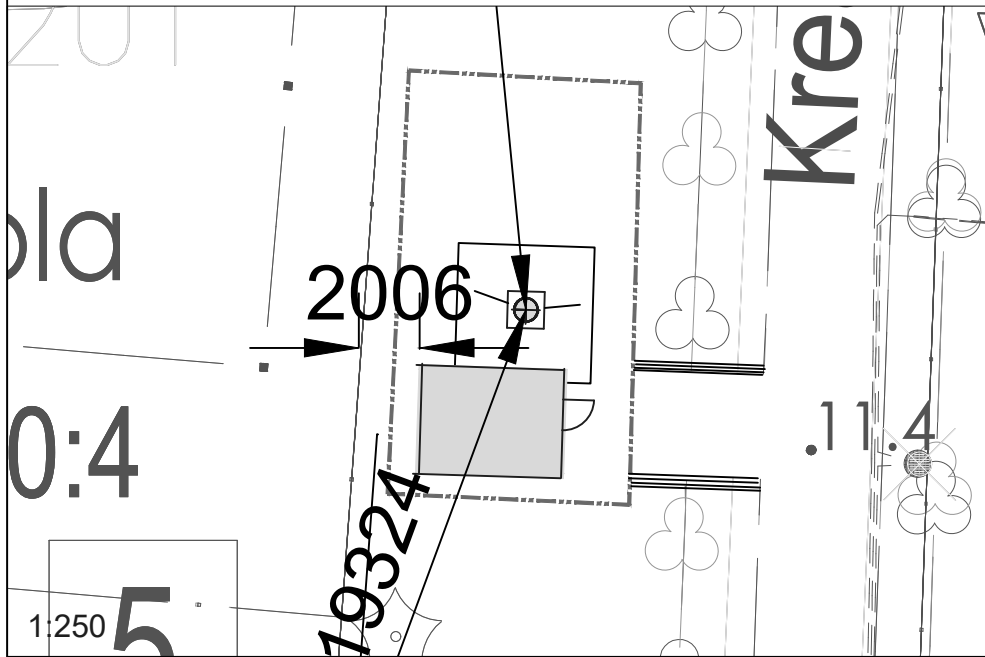


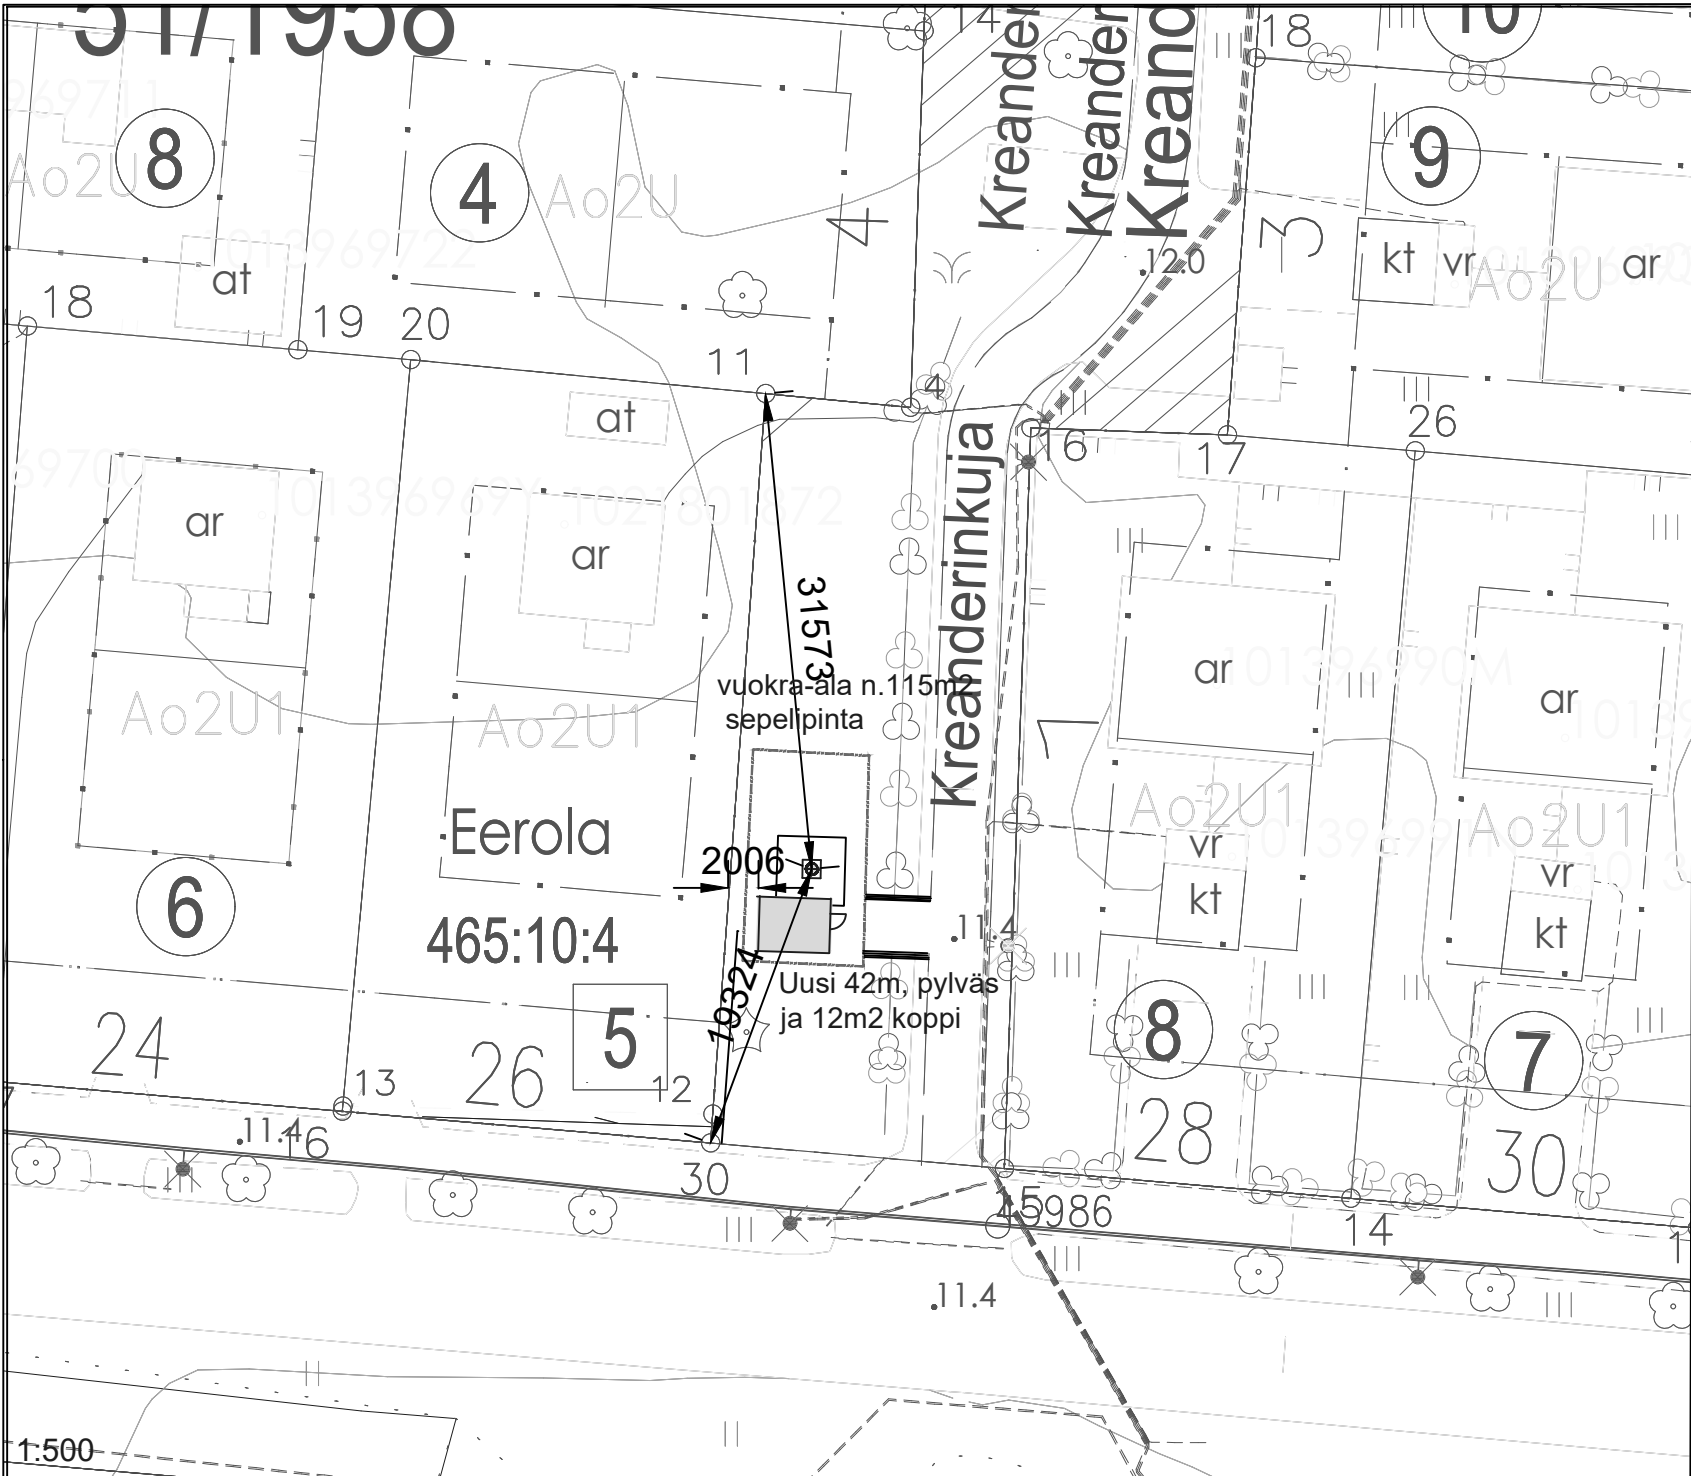

Sähkö- ja telekaapelit.
Ennen kaivuutöihin ryhtymistä, on kaivajan
haettava ajantasaiset johtotiedot.

Maunu Tavast, pylväs h =42m (perustuksen kanssa h = n.42.5m)
z = +11,5m (maanpinnan korkeus merenpinnasta, N2000)
pylvään keskipisteen koordinaatit

ETRS-GK23	p	6706975.104	i	23461512.838
ETRS-TM35FIN		6713311,314		241758,526

kiinteistötunnus: 853-91-9901-0
nimi:Kreanderinkuja (tie/viheralue), josta vuokra-ala n.115m².



K.osa/Kylä 91	Kortti/Tila 9901	Tontti/Rn:o 0	Viranomaisen merkintöjä varten		
Rakennustoimenpide RAKENNELMA			Piirustuslaji PÄÄPIIRRUSTUS	No 1(2)	Korkeus- ja koord. järjestelmä N2000 / ETRS-GK23
Rakennuskohteen nimi ja osoite Matkaviestintukiasema Maunu Tavast / Kreanderinkuja 20380 Turku			Piirustuksen sisältö ASEMAPIIRUSTUS		Mittakaavat 1:500 1:250 A3
Pääsuunnittelija Rejlers Finland Oy, RI Veikko Erola			Suunnitteluala ARK	Työn n:o 01	Piir. n:o Muutos
Suunnittelija Rejlers Finland Oy, RI Veikko Erola			Kohteen suunnittelutunnus Telia Towers Finland Oy / Maunu Tavast, id=27907		
Pvm 13.3.2024			Pvm 13.3.2024		