
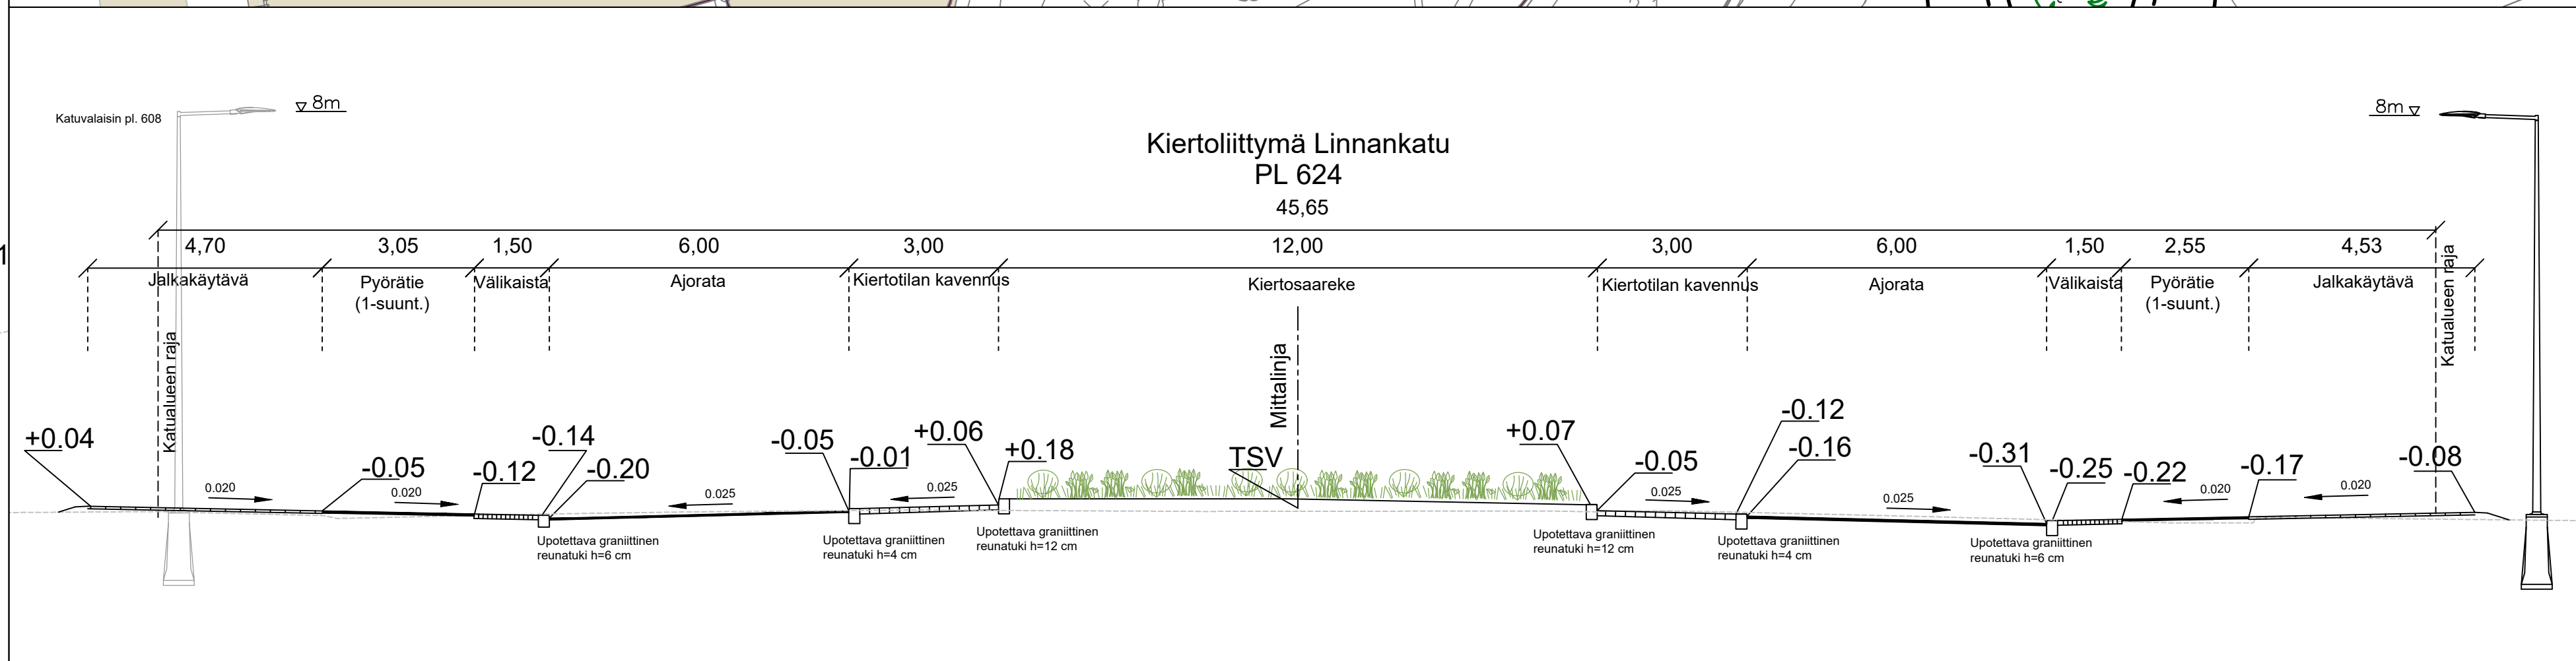
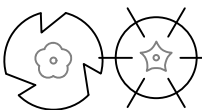
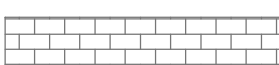
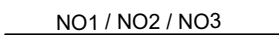
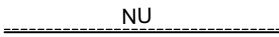
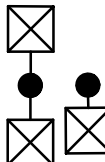


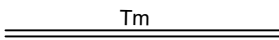

	Katualueen raja	3.1	Suunniteltu korkeus
	Reunatuki		Suunniteltu korkeus Nykyinen korkeus
	Madallettu/luiskattu reunatuki		Poistettava rakenne
	Upotettu reunatuki		Poistettava lehtipuu
	Materiaaliraja		Säilytettävä lehtipuu/havupuu
	Ajorata ja ajoradasta nupukiviraidalla erotettu pyöräkaista, asfaltti		Istutettava lehtipuu
	Pyörätie, asfaltti		Juuristoritillä ja runkosuojilla
	Pyörätie ja jalkakäytävä, asfaltti		Penkki
	Nurmetus R3	R ₀	Roska-astia
	Istutusalue: pensaita ja perennoja	P _p III	Pyöräteline, runkolukittavat
	Noppakiveys, harmaa		Aita
	Noppakiveys, punainen		Portaat, luonnonkivi, väri ja metalliset käsijohteet
	Nupukiveys, harmaa		Suunniteltu Hv-kaivo
	NO1 / NO2 / NO3		Tulvareitin suunta
	NU		Suunniteltu valaisinpylväs
	Kenttäkiveys	1	Tonttinumero
	Betonilaatta	38	Korttelinumero
	Betonikivi, musta	T-2	Alueen käyttötarkoitus
	Kivituha		
	Tm		
	Tukimuri, luonnonkivi, punertava		
	Muinaisjäännösten aluerajaus		

Koordinaattijärjestelmät:
Taso X,Y: ETRS-GK23
(EUREF-FIN)
Korkeus Z: N2000

HYVÄKSYNTY:

VIRAN PUOLESTA:

KAUPUNKINOSA:

Satoma

ASEMKAAVA:

23.11.1953 (68/1952)

DIARMINUMERO:

7964-2024

LIIKENESSUUNNITELMA:

-

KATULLIUKKA:

Ajorata 3. jalankulku- ja pyörille 5

KORVAUS PIIRUSTUKSEN:

KORVAUS OSITTAIN PIIRUSTUKSEEN:

KORVATTU PIIRUSTUKSELLA:

KORVATTU OSITTAIN PIIRUSTUKSELLE:

TUNN.

MUUTOS TAI TÄYDENYS

PÄIVÄS

SUUNNIT./PIIRT.

TARK./TAV.

TURUN KAUPUNKI, KAUPUNKIYMPÄRISTÖ

KAUPUNKIRAKENTAMINEN

KAUPUNKIYMPÄRISTÖN TOTEUTUSSUUNNITTELU

</