
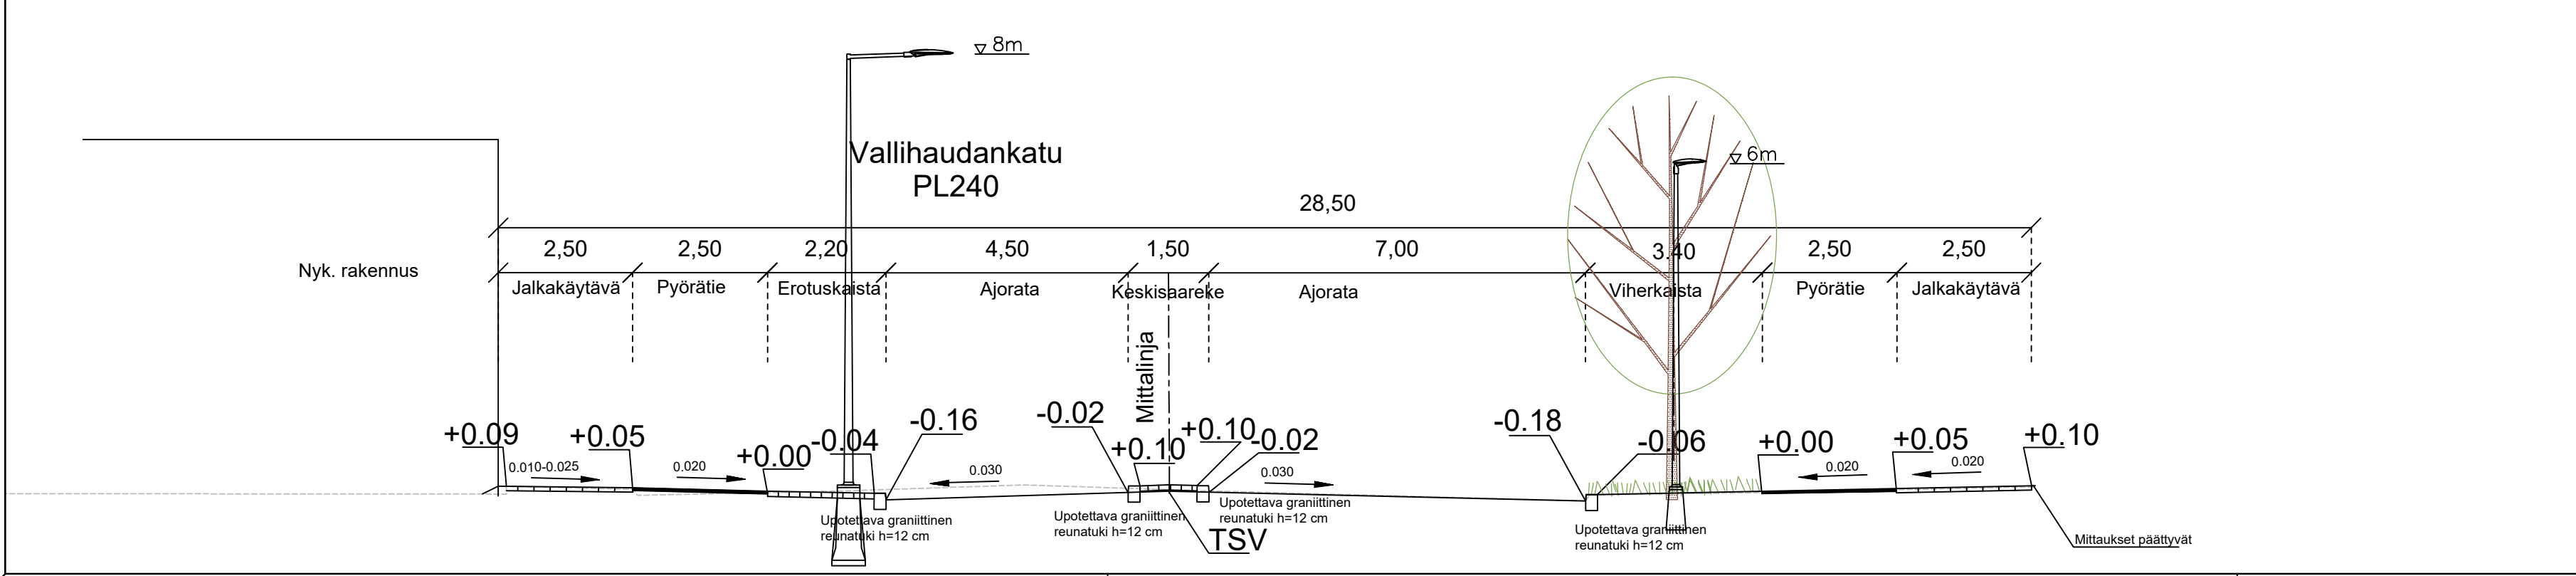


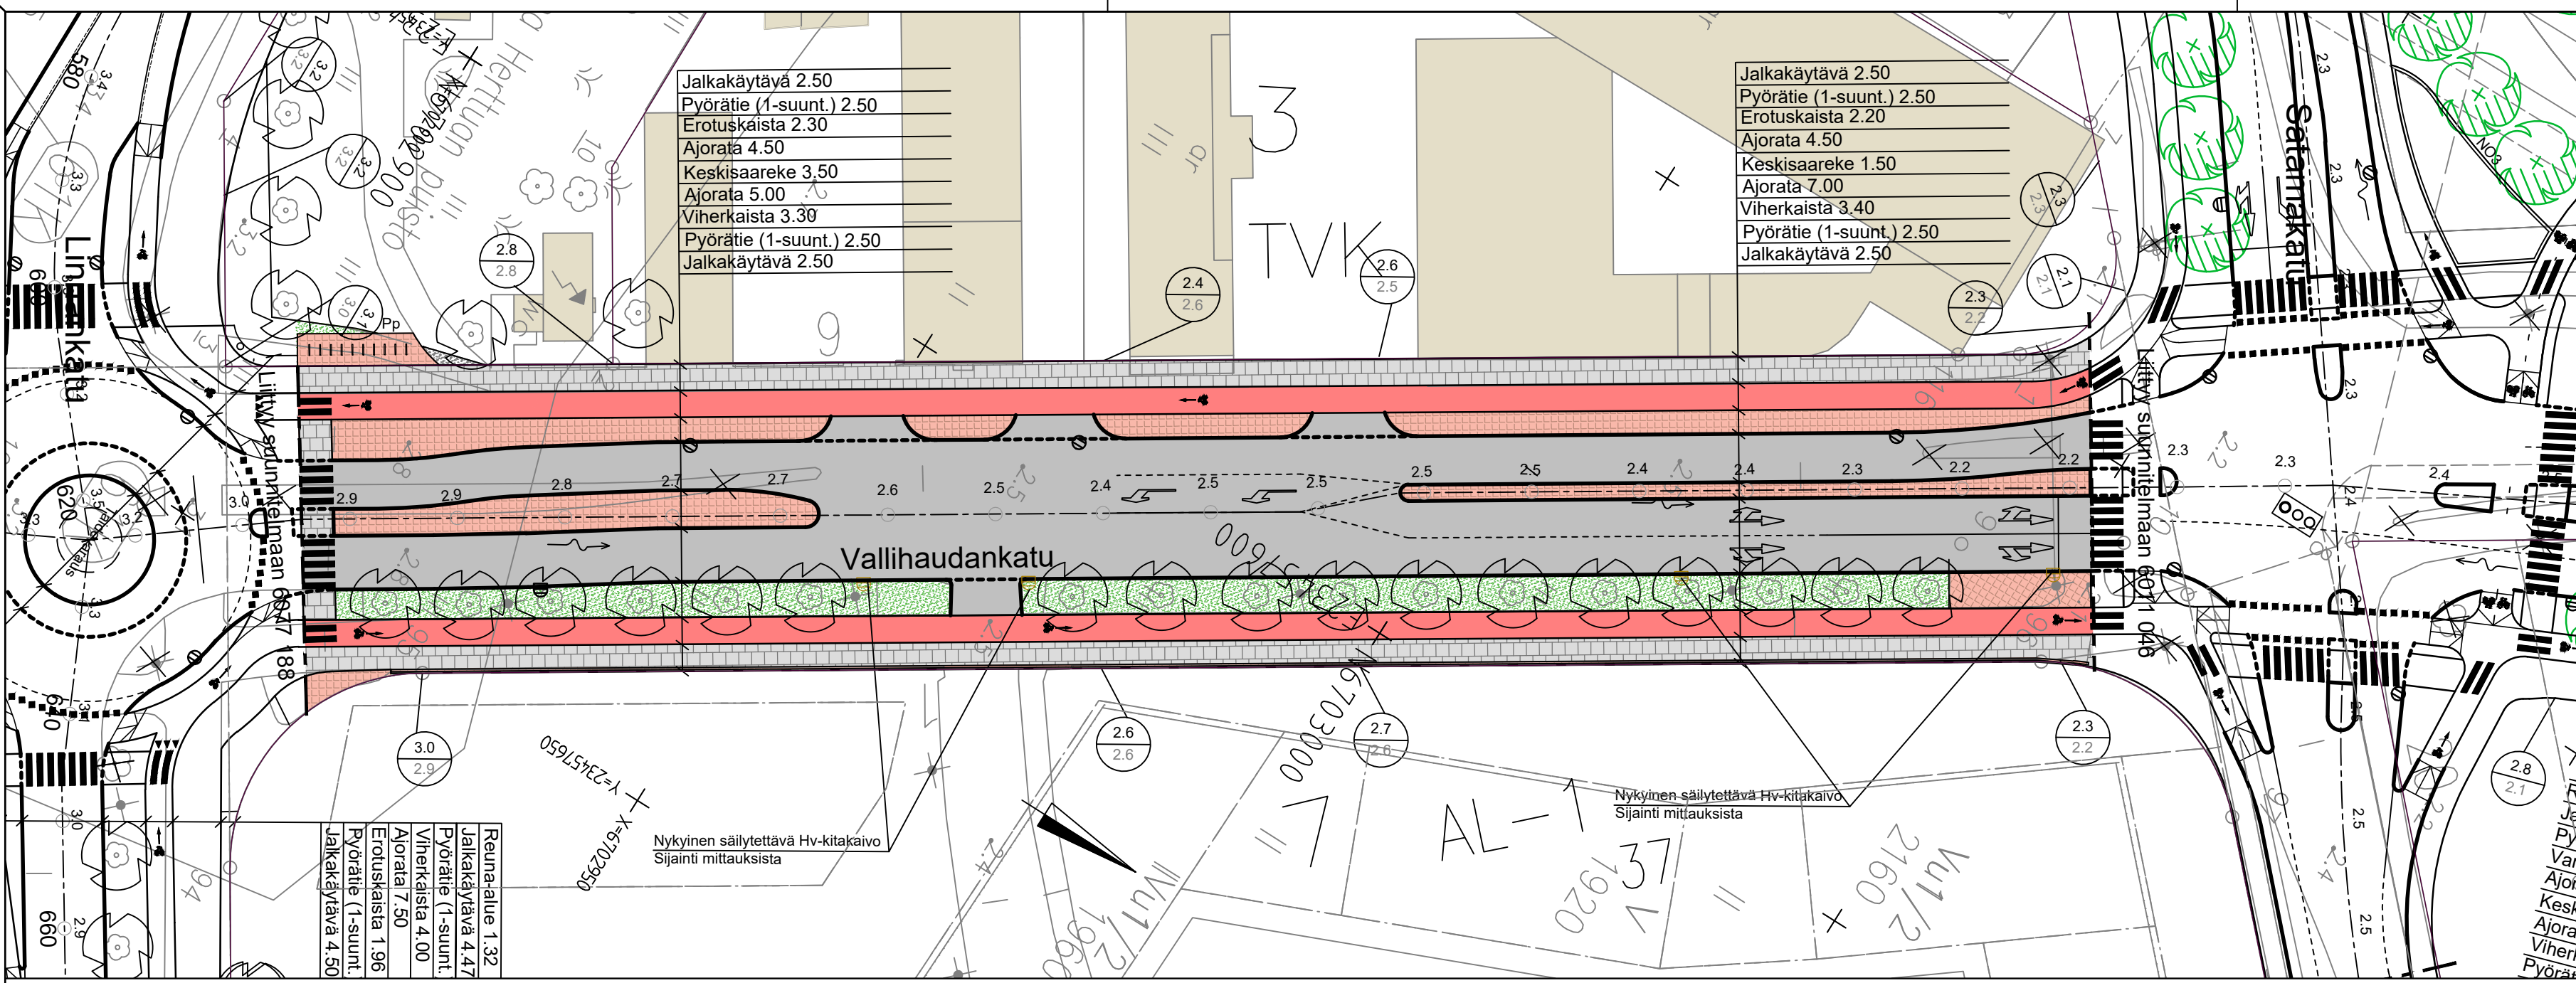

MERKINTÖJEN SELITYKSET:

- Katualueen raja
- Reunatuki
- Madallettu/luiskattu reunatuki
- Materiaaliraja
- Ajorata, asfaltti
- Pyörätie, asfaltti
- Nurmetus R3
- Kivituhka
- Noppakiveys, punainen
- Betonilaatta
- Suunniteltu Hv-kaivo
- Nykyinen säilyvä Hv-kitakaivo
- Tulvareitin suunta
- Pyöräteline, runkolukittava
- Suunniteltu valaisinpylväs
- Suunniteltu korkeus
- Suunniteltu korkeus
- Nykyinen korkeus
- Poistettava rakenne
- Poistettava lehtipuu
- Säilytettävä lehtipuu
- Tontinnumero
- Korttelinnumero
- Alueen käyttötarkoitus

Koordinaattijärjestelmät:
Taso: X,Y: ETRS-GK23
(EUREF-FIN)
Korkeus: Z: N2000

HYVÄKSYNYT:
VIRAN PUOLESTA:

KAUPUNGINOSA: Satama
ASEMAKAAVA: 31.1.2015 (19/2012)
DIAARINUMERO: 7964-2024
LIIKENNESUUNNITELMA: -
KATULUOKKA: Ajorata 3. jalankulku- ja pyörätie 5

KORVAA PIIRUSTUKSEN:
KORVAA OSITTAIN PIIRUSTUKSEN:

KORVATTU PIIRUSTUKSELLA:
KORVATTU OSITTAIN PIIRUSTUKSELLA:

TUNN. MUUTOS TAI TÄYDENNYS PÄIVÄYS SUUNNIT./PIIRT. TARK./HYV.

TURUN KAUPUNKI, KAUPUNKIYMPÄRISTÖ
KAUPUNKIRAKENTAMINEN
KAUPUNKIYMPÄRISTÖN TOTEUTUSSUUNNITTELU

KORDE JA PIIRUSTUSLAJI
VALLIHAUDANKATU
VÄLILLÄ LINNANKATU - SATAMAKATU

PIIRUSTUKSEN SISÄLTÖ
KATUSUUNNITELMA
Asemapiirustus, tyyppipoikkileikkaus

SUUNNITTELIJA SUUNNITTELIJAVASTAAJA TARKASTAJA MITTAKAAVA
PÄIVÄYS HYVÄKSYJÄ PIIRUSTUSNUMERO MUUTOS
24.2.2025 Kari Linnakoski K 4283 019

wsp WSP Finland Oy Kymppinkatu 3b 40320 JYVÄSKYLÄ 0207 864 11 etunimi.sukunimi@wsp.com
PÄIVÄYS 24.2.2025
SUUNNITTELIJA Iiro Ristikankare
PROJEKTIPÄÄLLIKÖ Minna Turja-Mäkinen